



- LEGENDA**
- ■ ■ ■ ■ rete acque meteoriche di progetto PVC Ø 160 mm
 - ■ ■ ■ ■ rete acque meteoriche di progetto PVC Ø 200 mm
 - ■ ■ ■ ■ bocca da lupo di progetto
 - ■ ■ ■ ■ pozzetto raccordo di progetto
 - ■ ■ ■ ■ caditoia di progetto
- OPERE PREVISTE IN AMBITO PUA PRIVATO**
- ⊕ POZZO PERDENTE DI PROGETTO Ø 1,5 m, H=5m
 - TUBAZIONE DI PROGETTO scatolare cls 1200x800 mm
 - POZZETTO DI RACCORDO Ø 1.0 m ispezionabile
 - POZZETTO DECANATORE Ø 1.0 m

PARTICOLARE POZZO PERDENTE SCALA 1:50

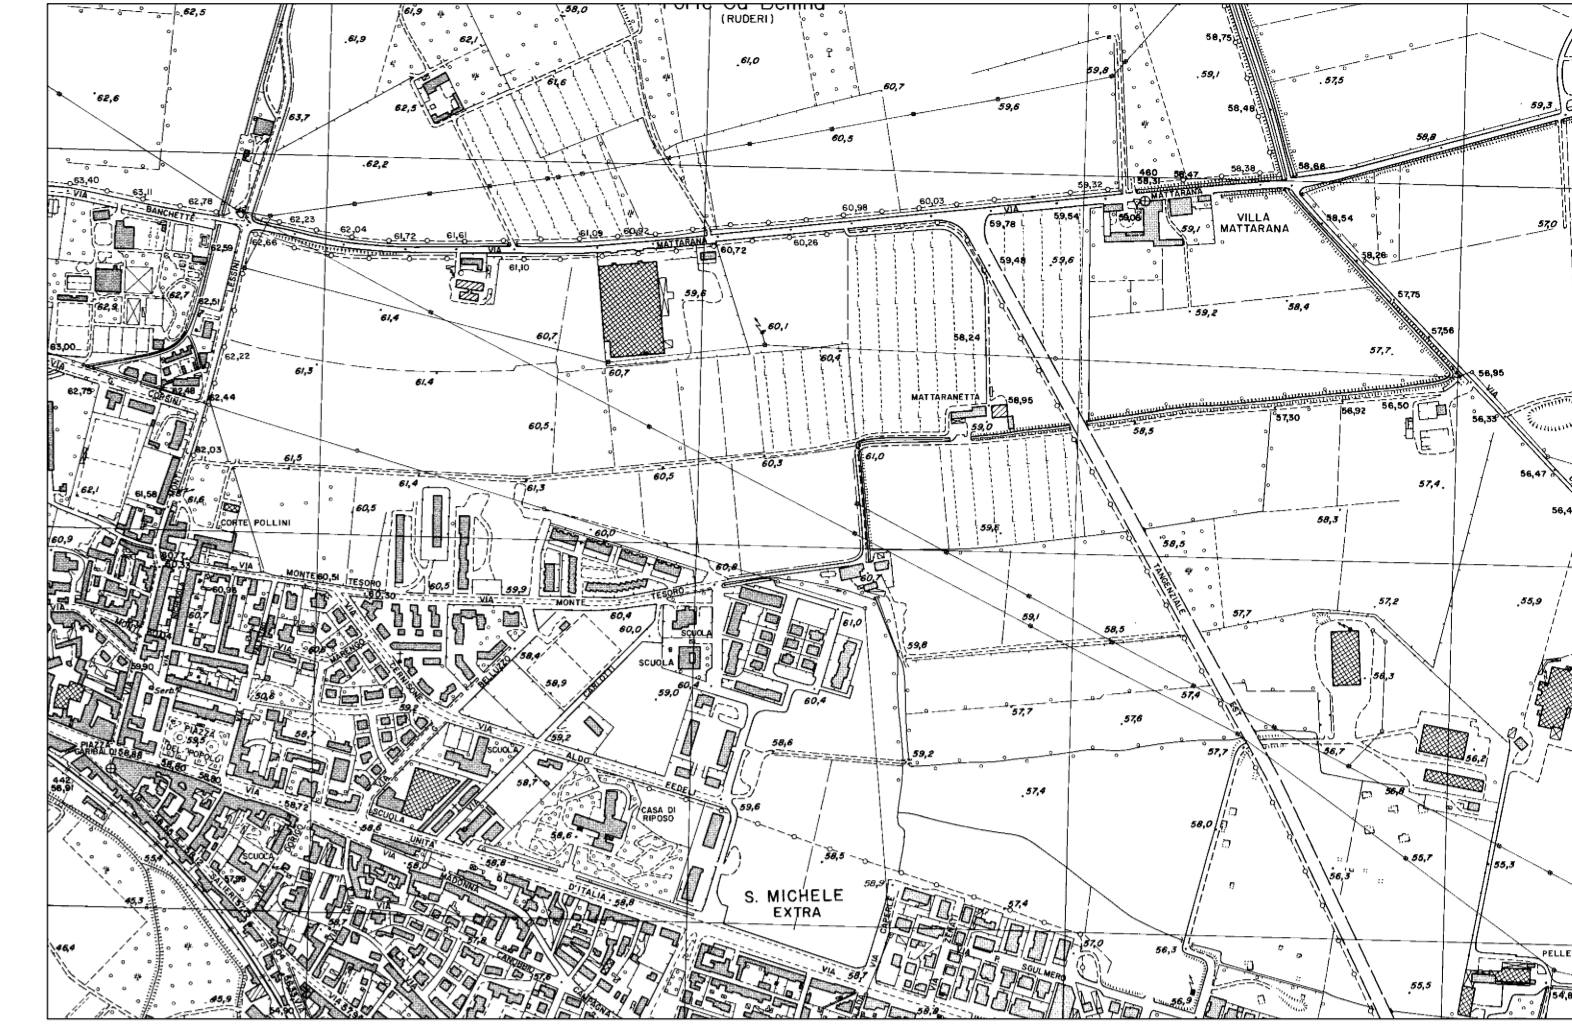

ESTRATTO ORTOFOTO

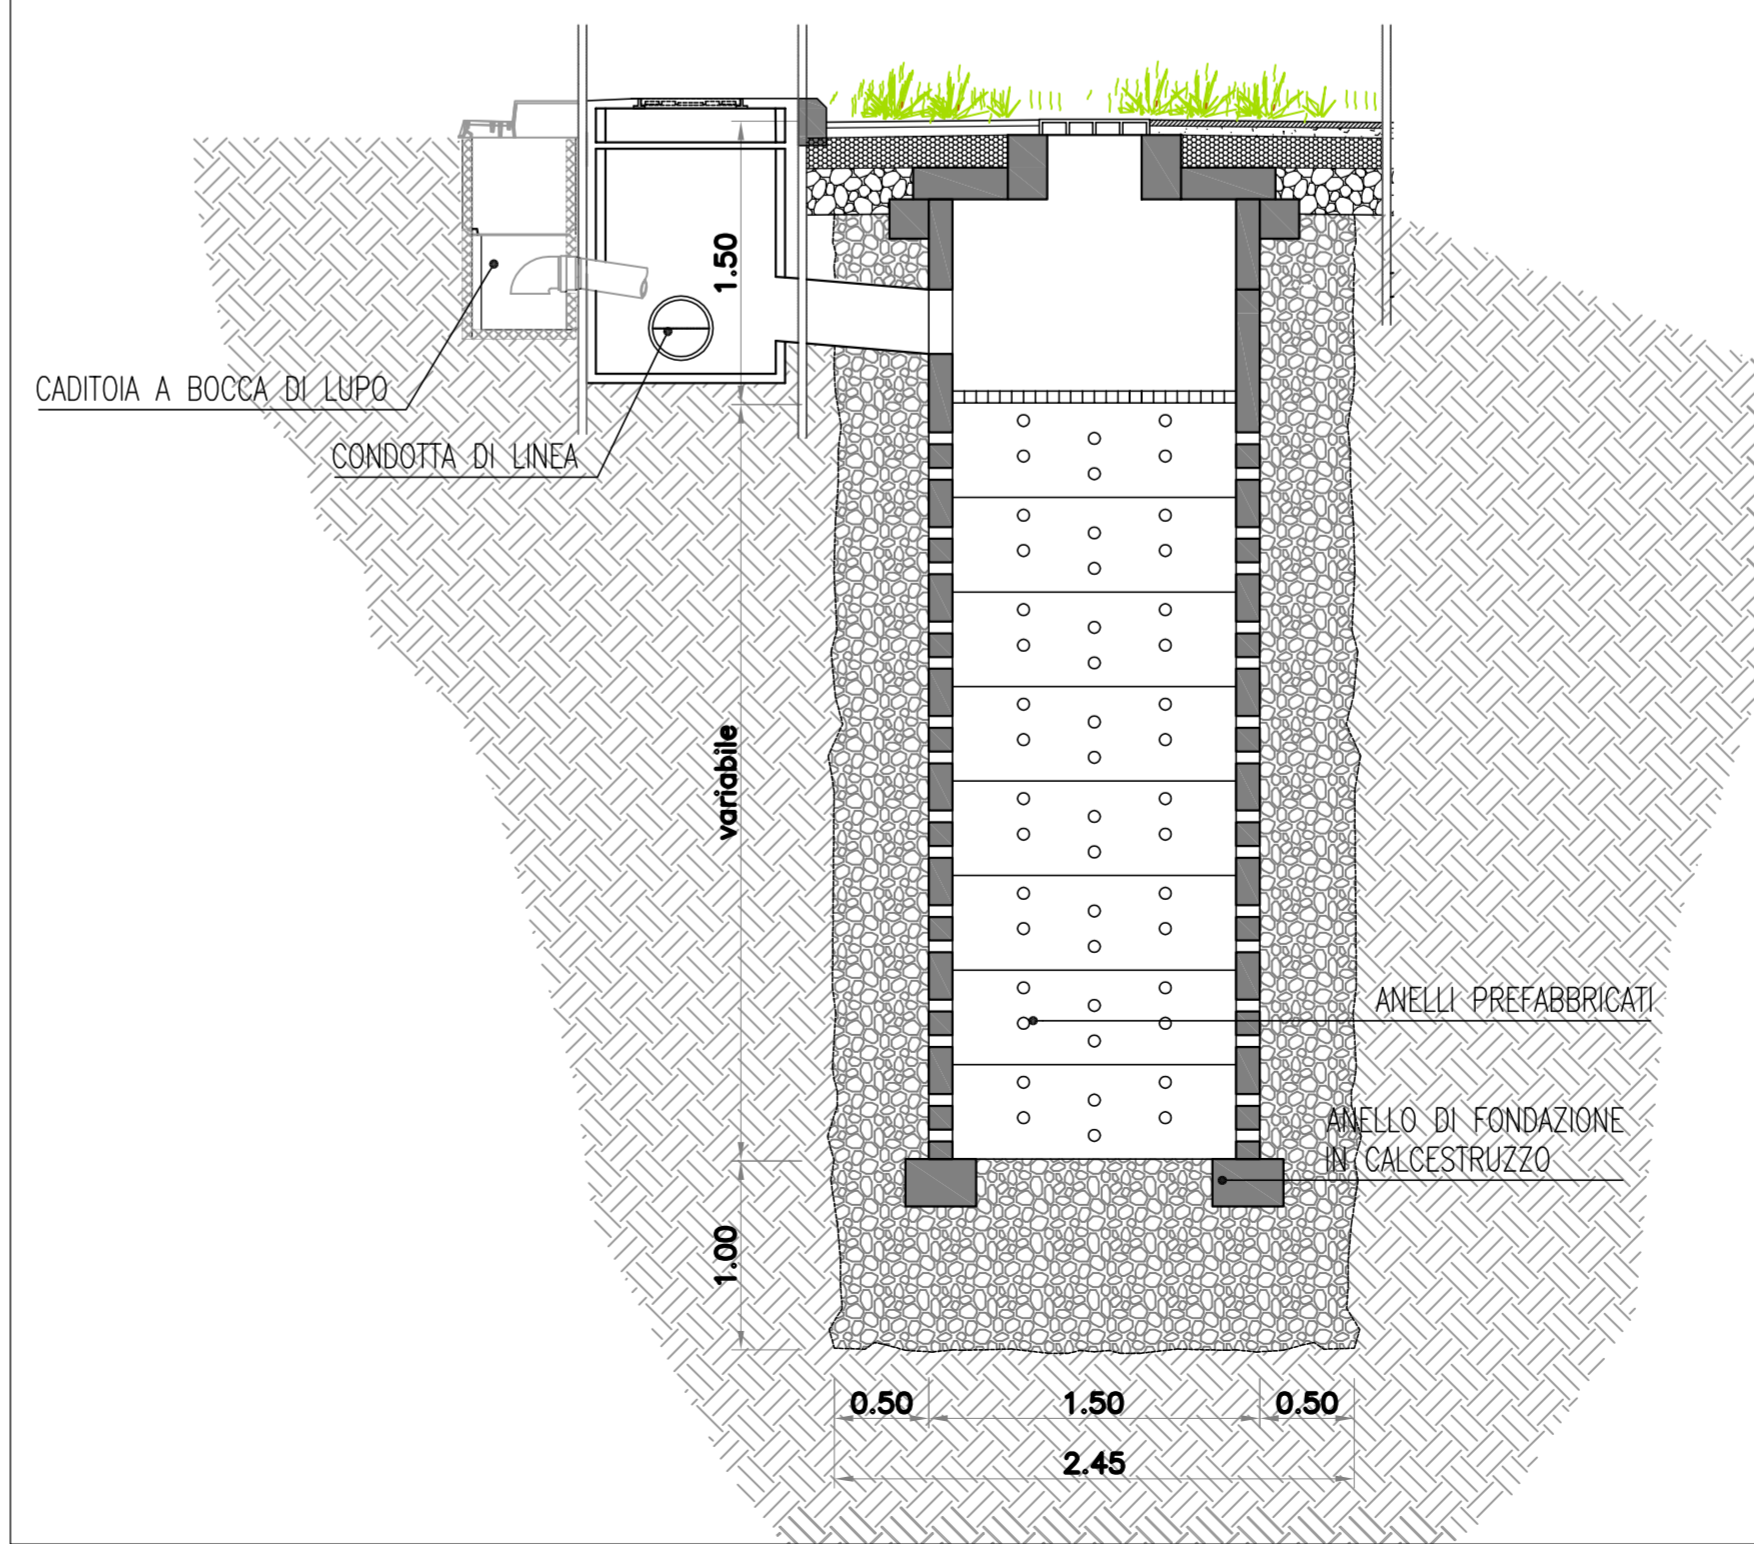

REGIONE VENETO PROVINCIA DI VERONA

COMUNE DI VERONA

APPROVAZIONE PROGETTO DEFINITIVO PER L'OPERA PEREQUATIVA DI CUI ALL'ACCORDO DI PIANIFICAZIONE NORMA 147 ATO 6

INTERVENTO SITO NEL COMUNE DI VERONA, LOC. S.MICHELE, TRA LE VIE MATTRANA, M.TI LESSINI E R.OLIVIERI.

SOGGETTO ATTUATORE:

LEGNAGHESE REAL ESTATE S.P.A.
 VIA L. PANCALDO 68 - 37138 VERONA
 TEL. 045 8103615 - FAX 045 8102738
 E-MAIL: info@legnagheserealestate.it

OGGETTO : OPERA PEREQUATIVA CONTRIBUTO DI SOSTENIBILITÀ SCHEDA NORMA 147 ATO 6 TAVOLA : **D6b**

ELABORATI GRAFICI :
- SOTTOSERVIZI STATO DI PROGETTO - RETE ACQUE METEORICHE

| | | | | |
|-------|----------------|----------------|----------------|---------------------|
| VARIE | IL COMMITTENTE | IL COSTRUTTORE | IL PROGETTISTA | DATA : GIUGNO 2013 |
| | | | | IL DIRETTORE LAVORI |

PROGETTISTI: ING. ILARIO ROSSI Via N. Biolo n° 9 - 37036 S. Martino Buon Albergo (VR) - TEL./FAX: 045 4540141
 ING. FRANCESCO AVESANI Via G. Zanatello n° 2 - 37124 Verona - TEL. 329 5677482

Disegnatore: _____ Nome File: _____
A termini di legge e' proibito riprodurre o trasferire a terzi il presente disegno