



ESTRATTO CARTA TECNICA REGIONALE
Elemento: 124131 "Verona - San Michele" Scala 1:2000

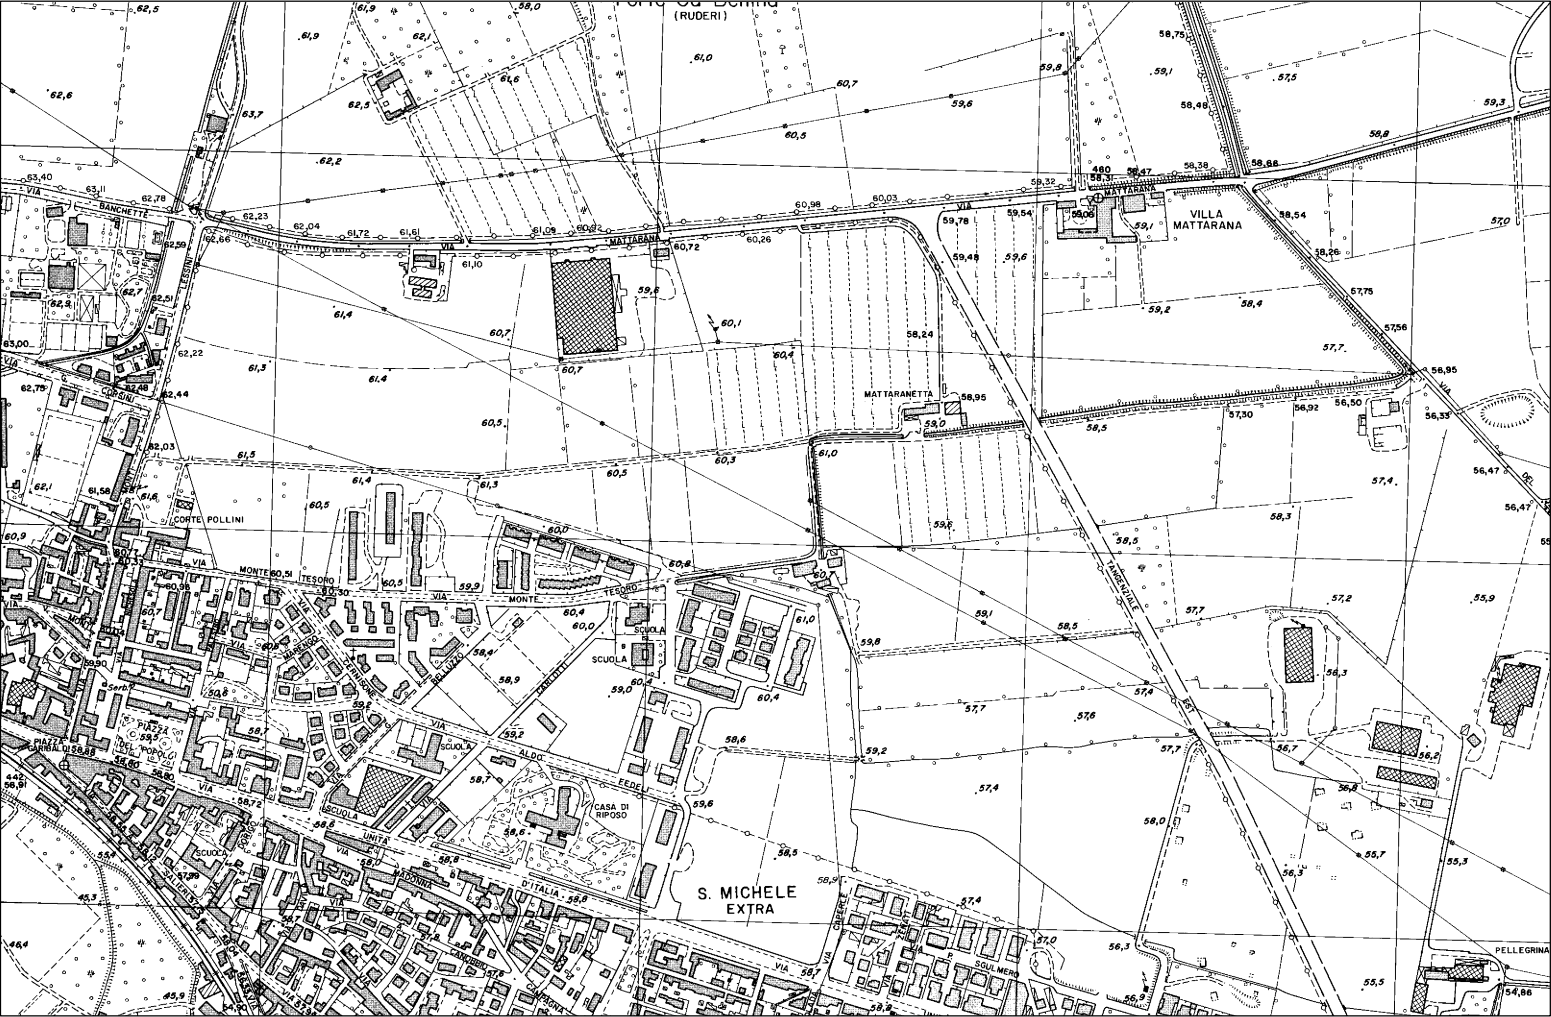

ESTRATTO ORTOFOTO



Planimetria stato di progetto con evidenziate le linee di gas metano esistenti scala 1:500

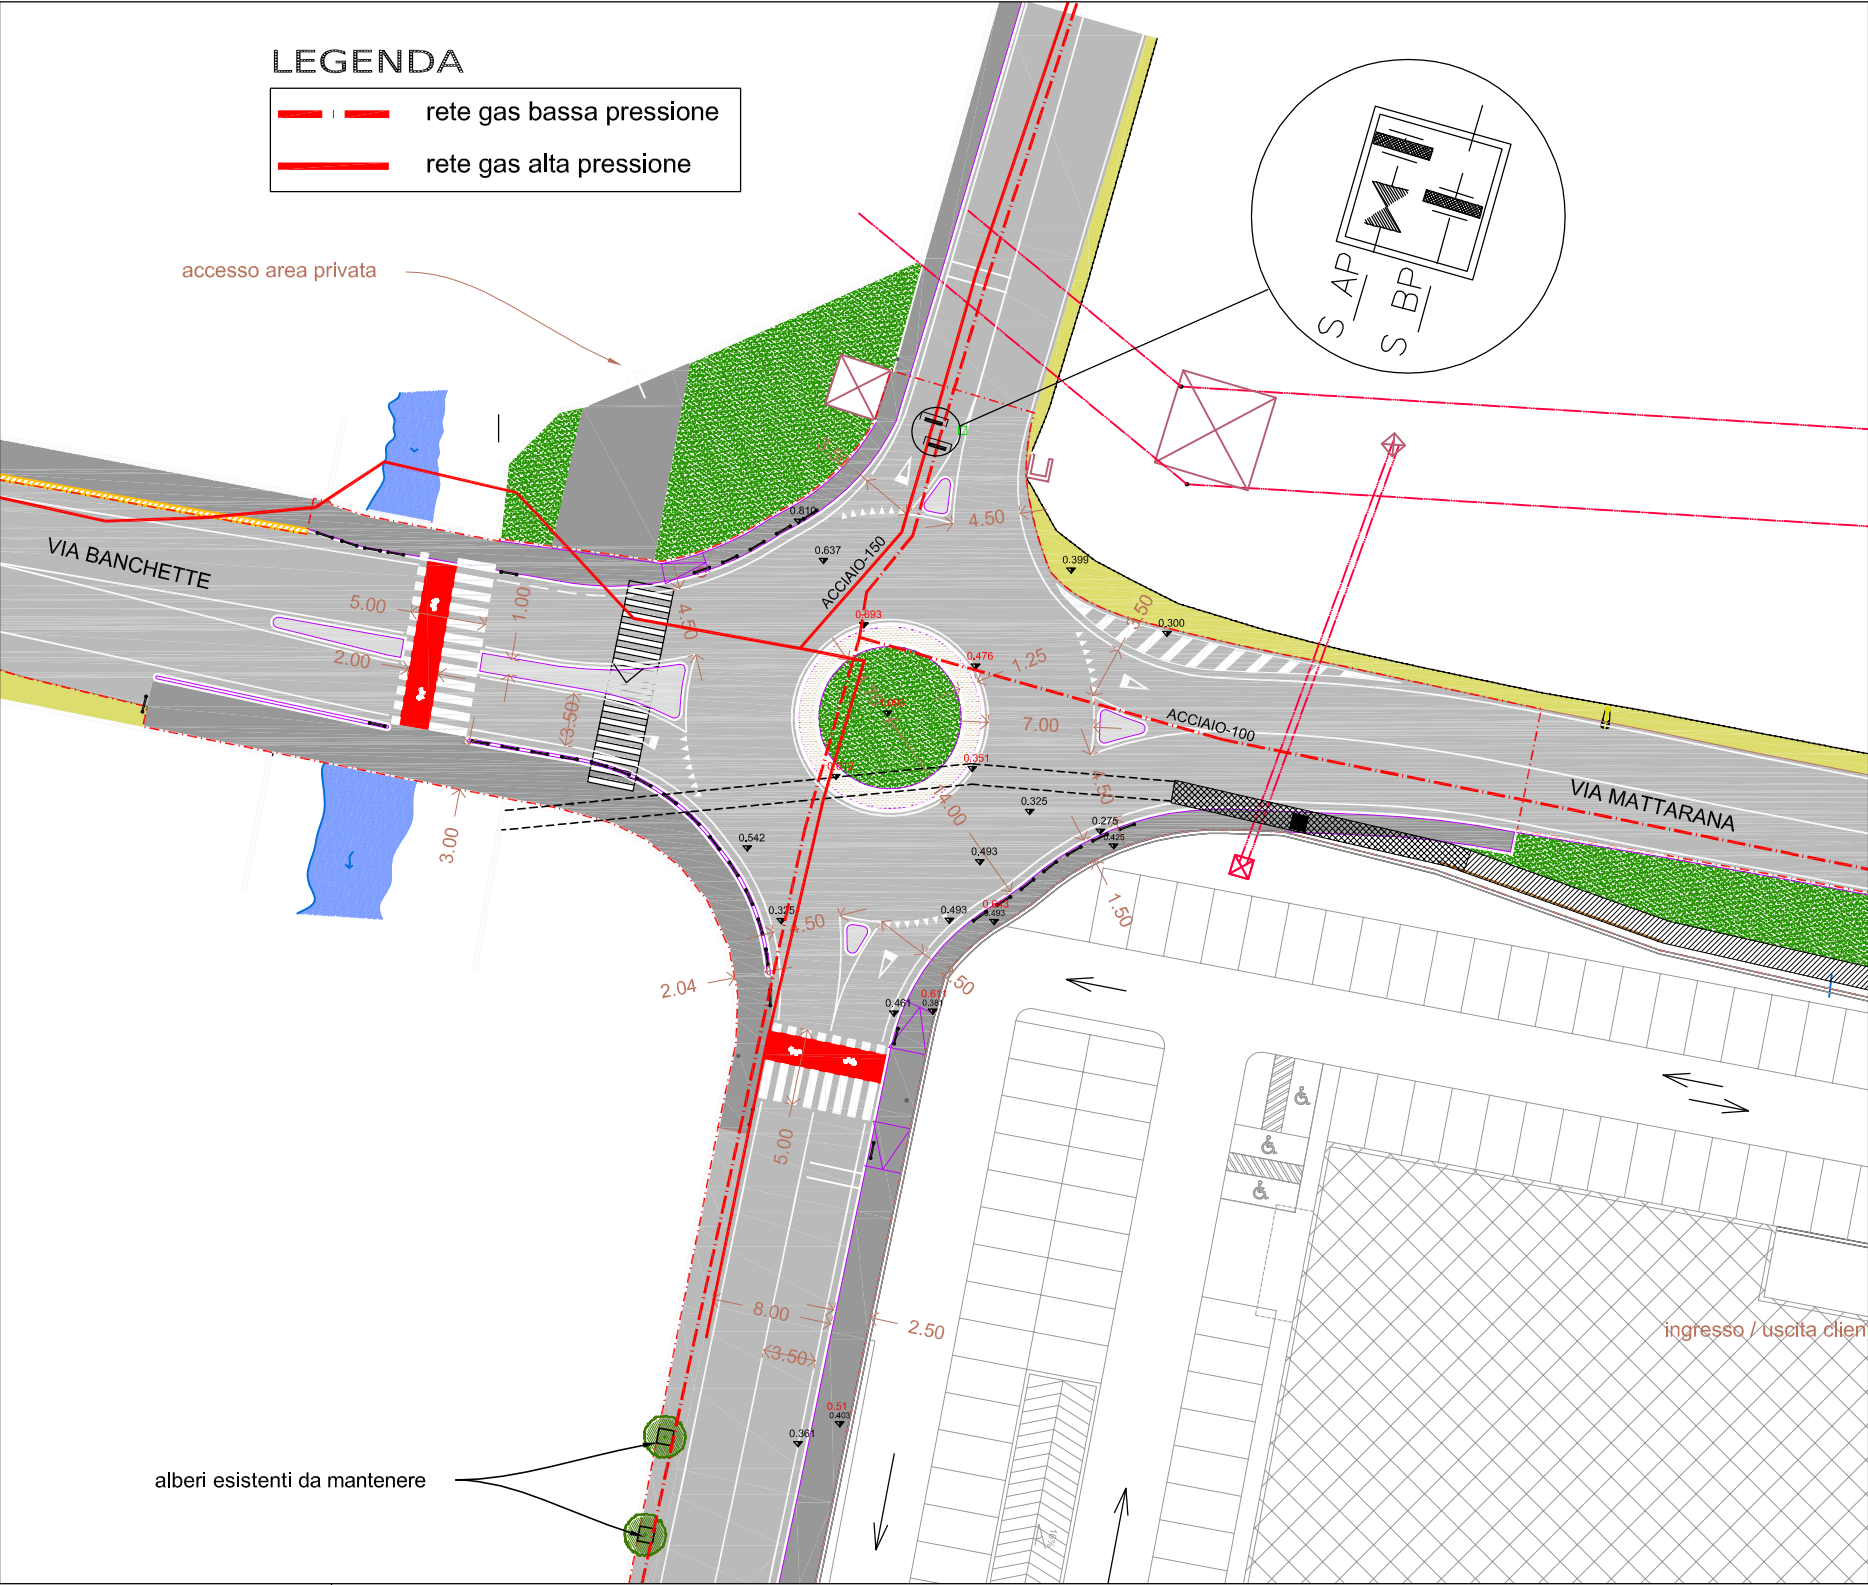

REGIONE VENETO PROVINCIA DI VERONA

COMUNE DI VERONA

APPROVAZIONE PROGETTO DEFINITIVO PER L'OPERA PEREQUATIVA DI CUI ALL'ACCORDO DI
PIANIFICAZIONE NORMA 147 ATO 6

INTERVENTO SITO NEL COMUNE DI VERONA, LOC. S.MICHELE, TRA LE VIE MATTRANA, M.TI
LESSINI E R.OLIVIERI.

SOGGETTO ATTUATORE:



LEGNAGHESE
REAL ESTATE
SVILUPPO
IMMOBILIARE

LEGNAGHESE REAL ESTATE S.P.A.
VIA L. PANCALDO 68 - 37138 VERONA
TEL 045 8103616 - FAX 045 8102738
E-MAIL: info@legnagheserealestate.it

OGGETTO :
OPERA PEREQUATIVA CONTRIBUTO DI SOSTENIBILITÀ
SCHEDA NORMA 147 ATO 6

TAVOLA :
D6e

ELABORATI GRAFICI :
- SOTTOSERVIZI STATO DI PROGETTO - RETE GAS METANO

VARIE			DATA : GIUGNO 2013
IL COMMITTENTE	IL COSTRUTTORE	IL PROGETTISTA	IL DIRETTORE LAVORI

PROGETTISTI: ING. ILARIO ROSSI
ING. FRANCESCO AVESANI

Via N. Bixio n° 9 - 37036 S. Martino Buon Albergo (VR) - TEL /FAX: 045 4540141
Via G. Zenatello n° 2 - 37124 Verona - TEL 329 5677482

Disegnatore:

Nome File:

A termini di legge e' proibito riprodurre o trasferire a terzi il presente disegno