
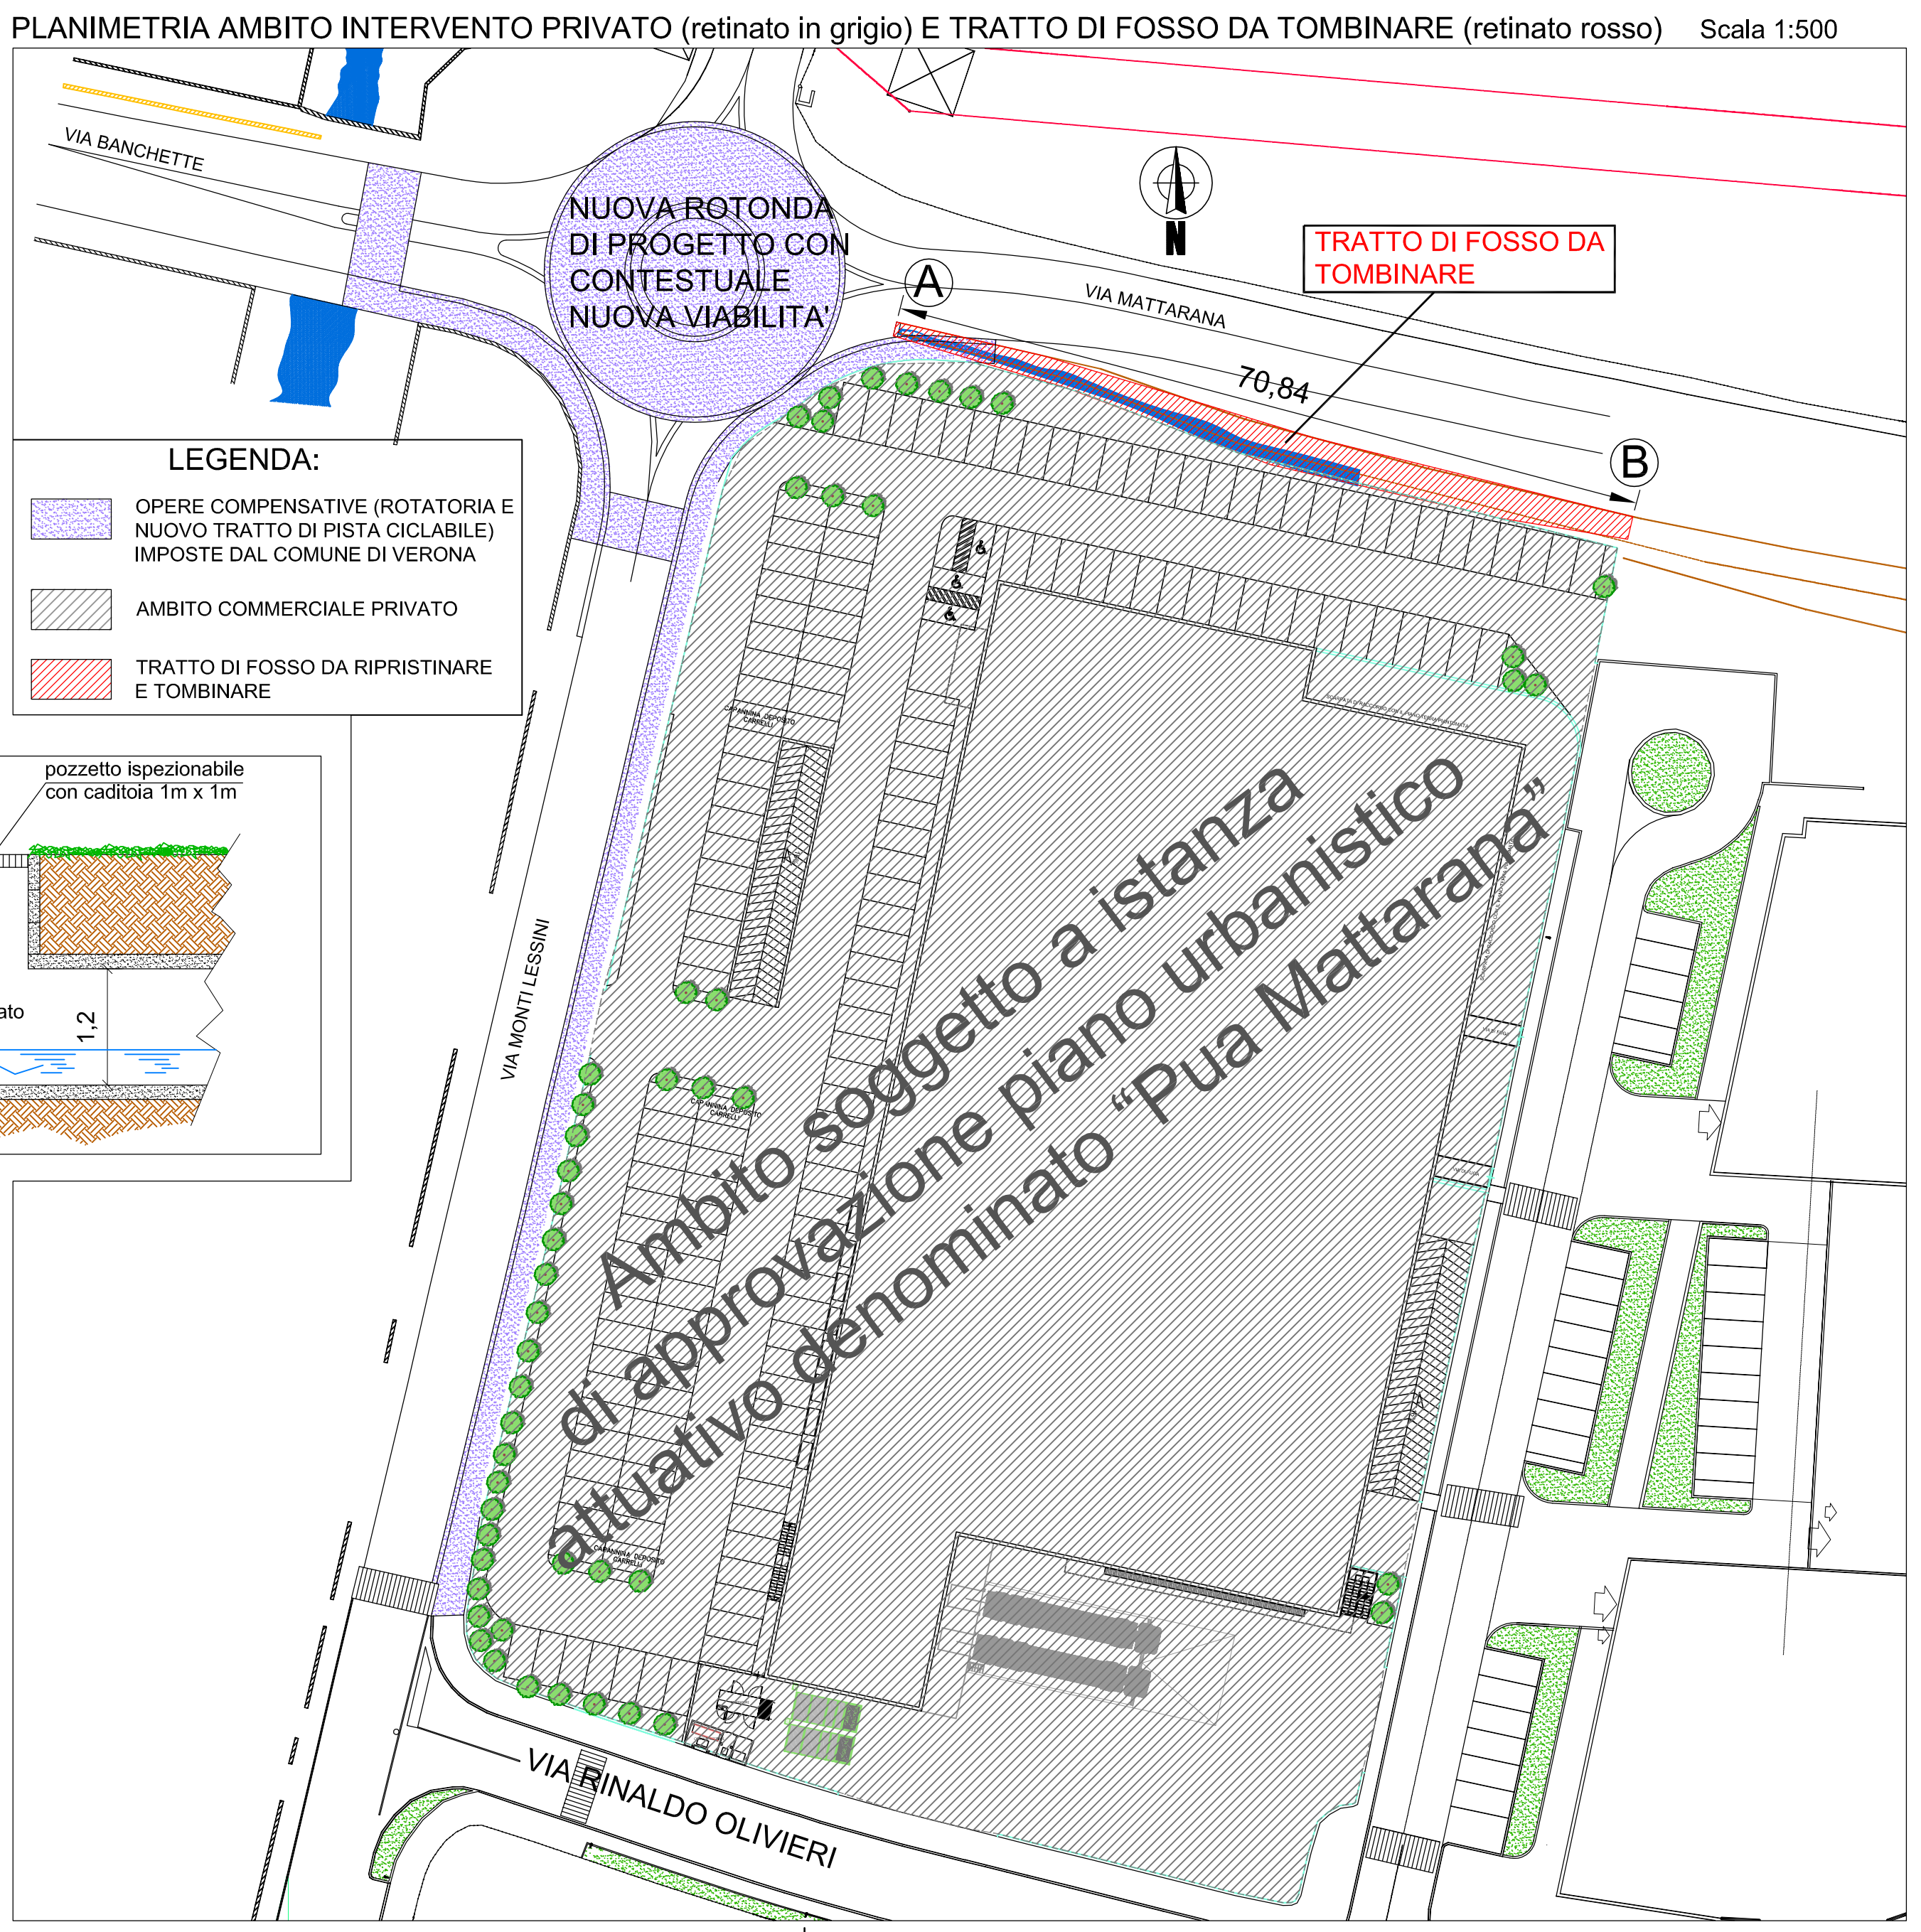
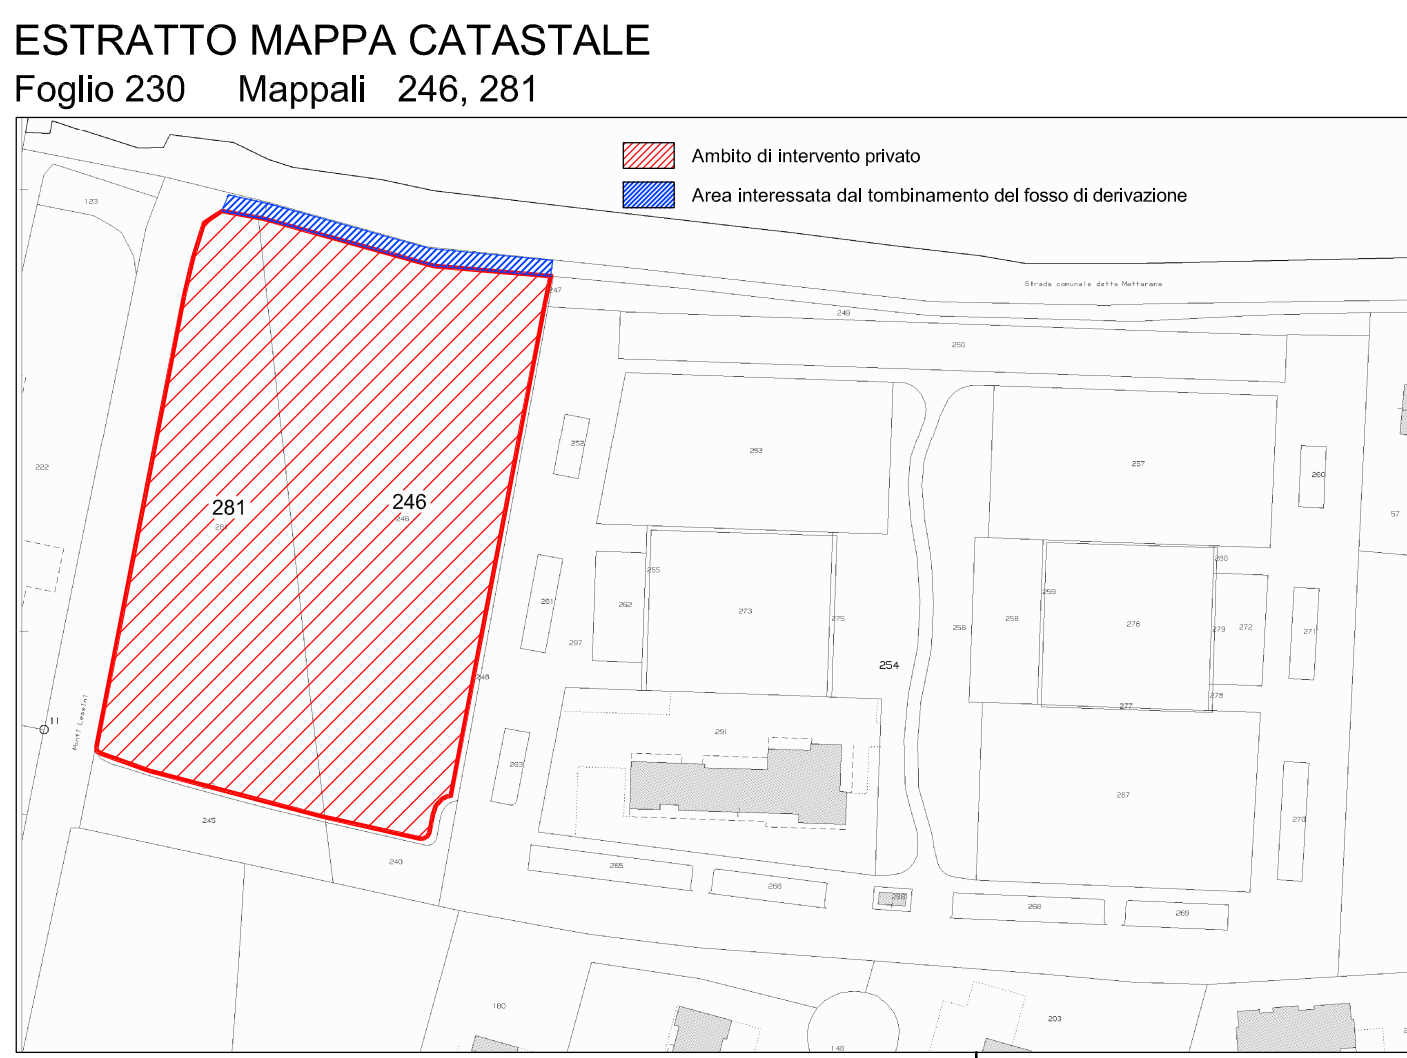
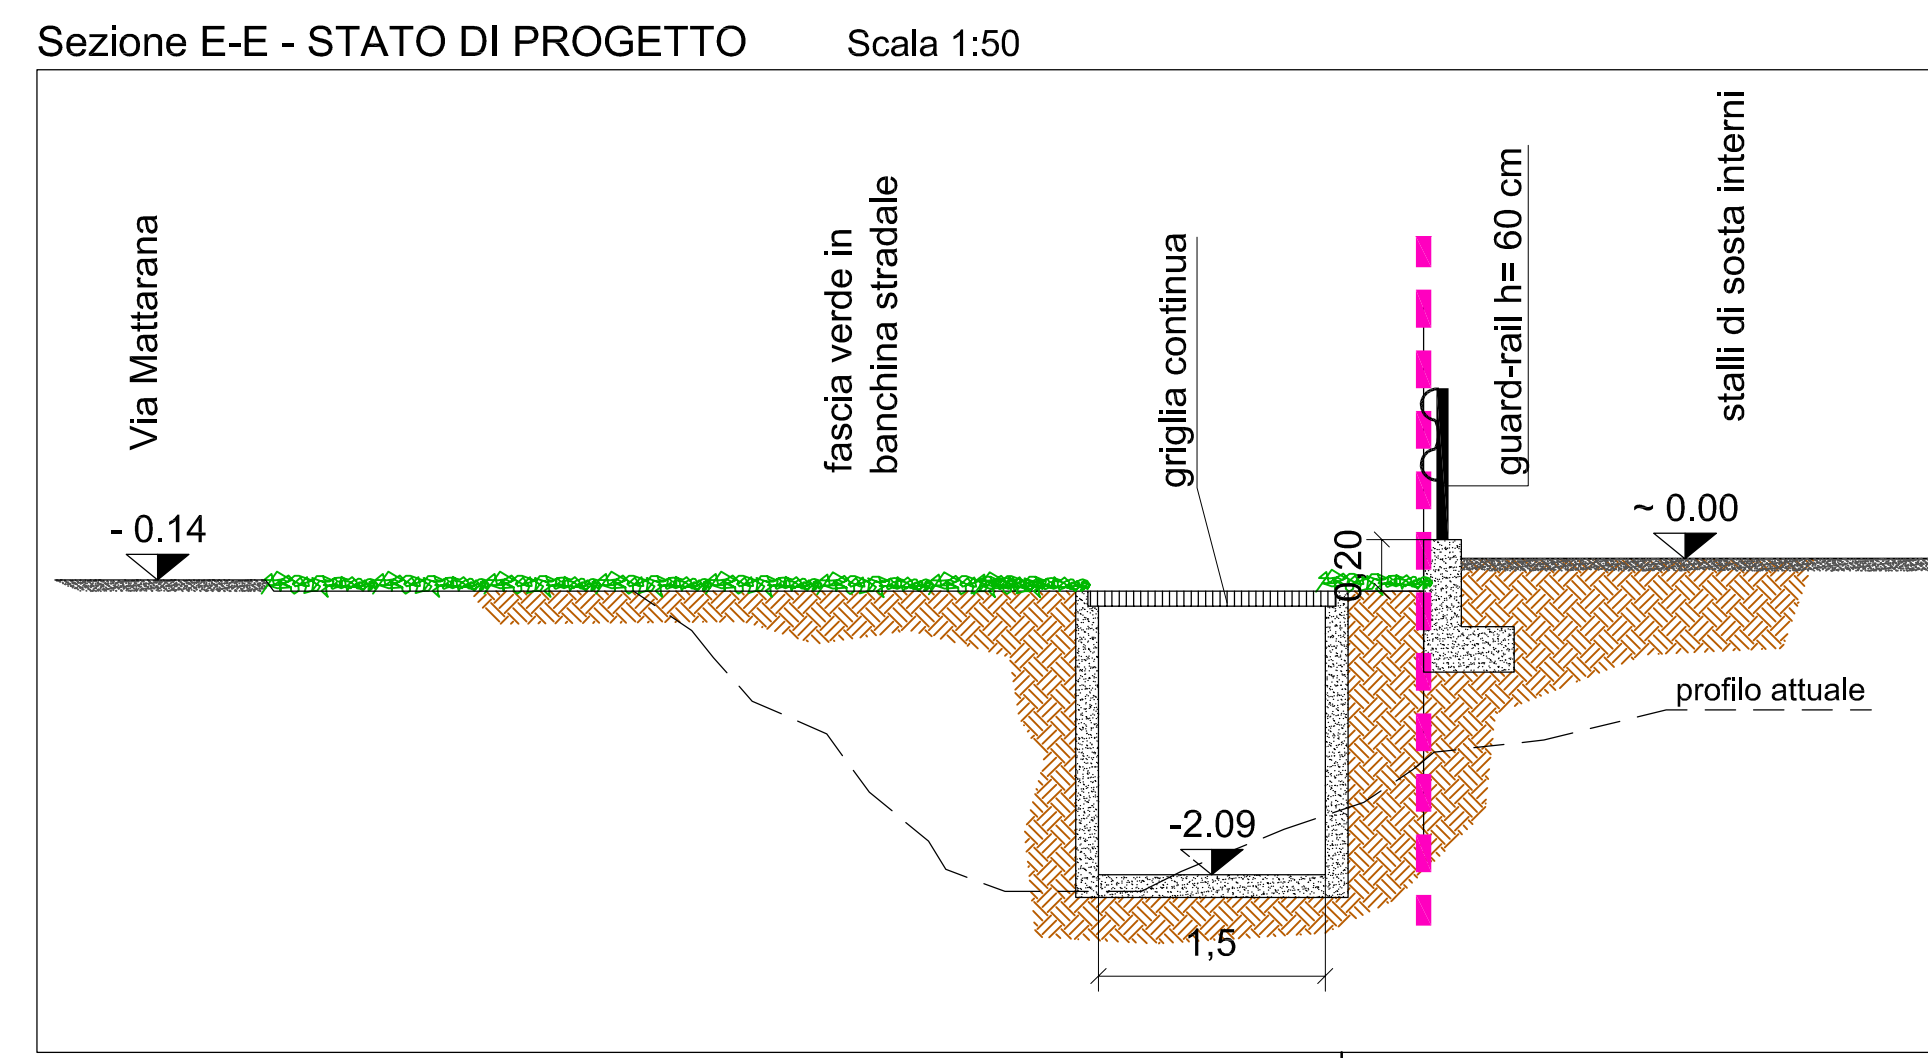
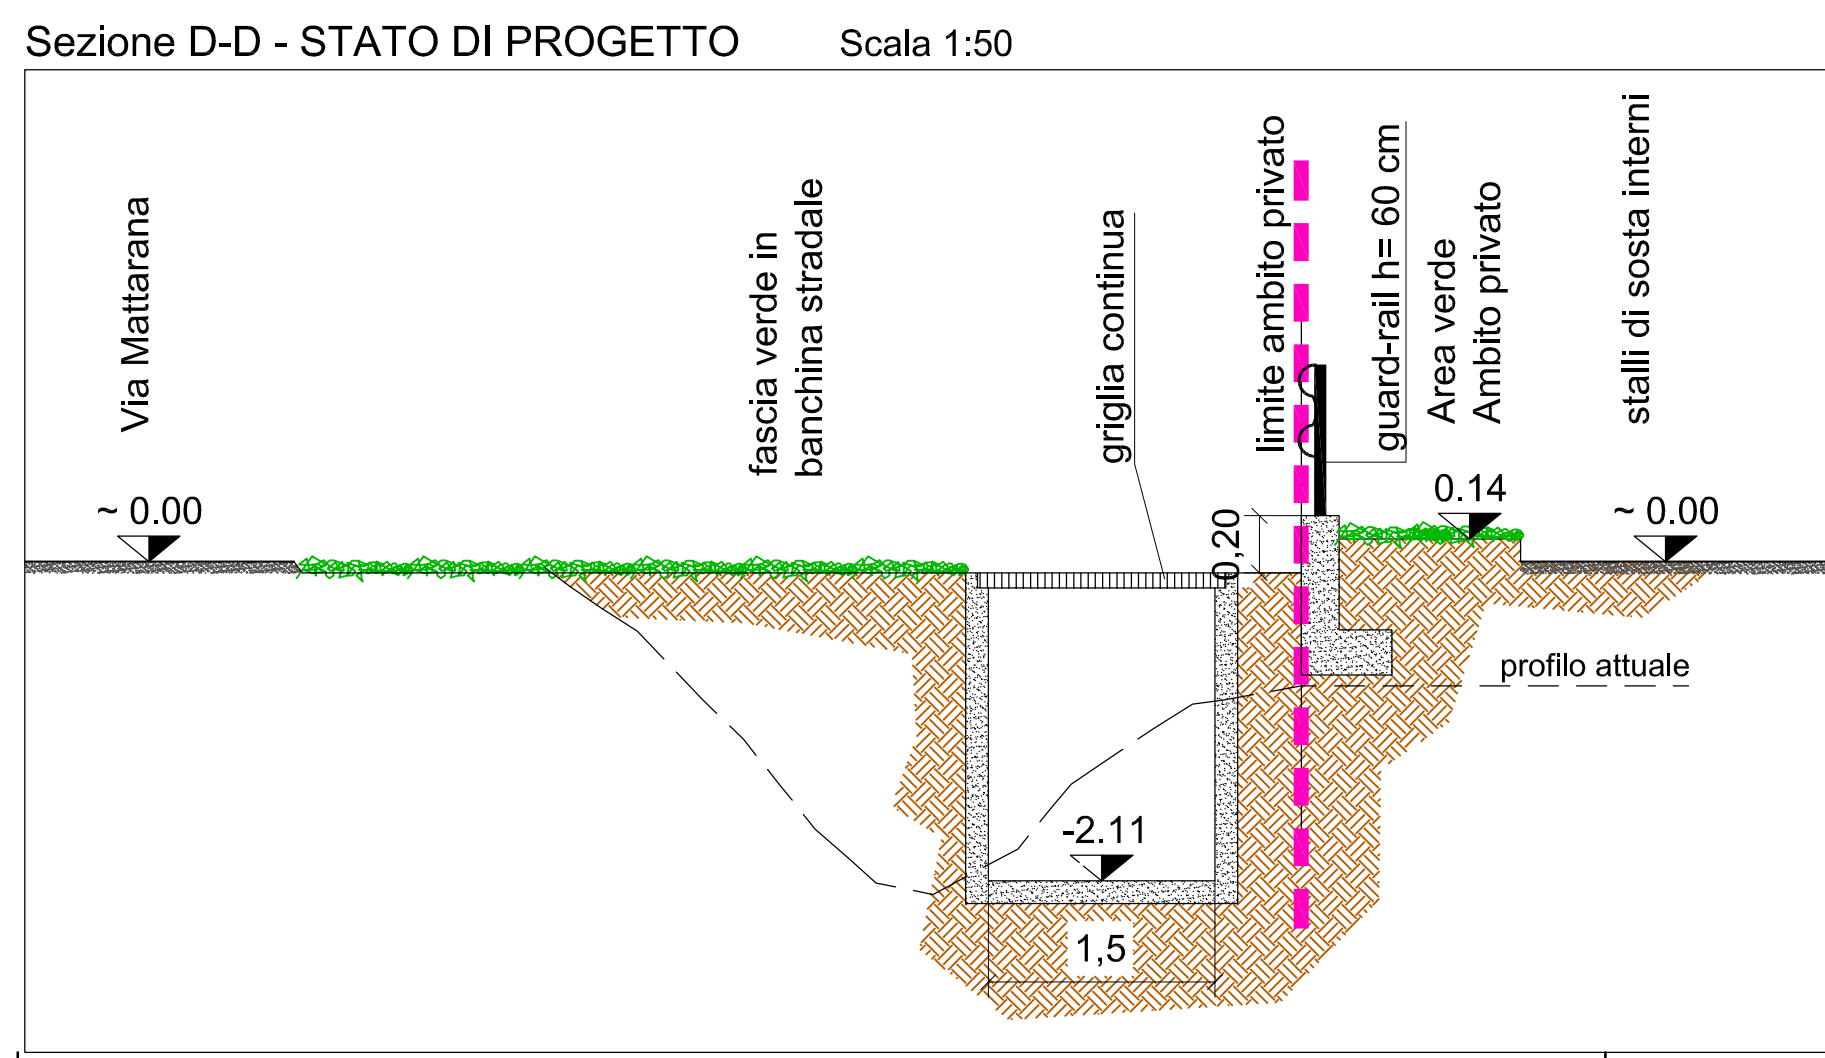
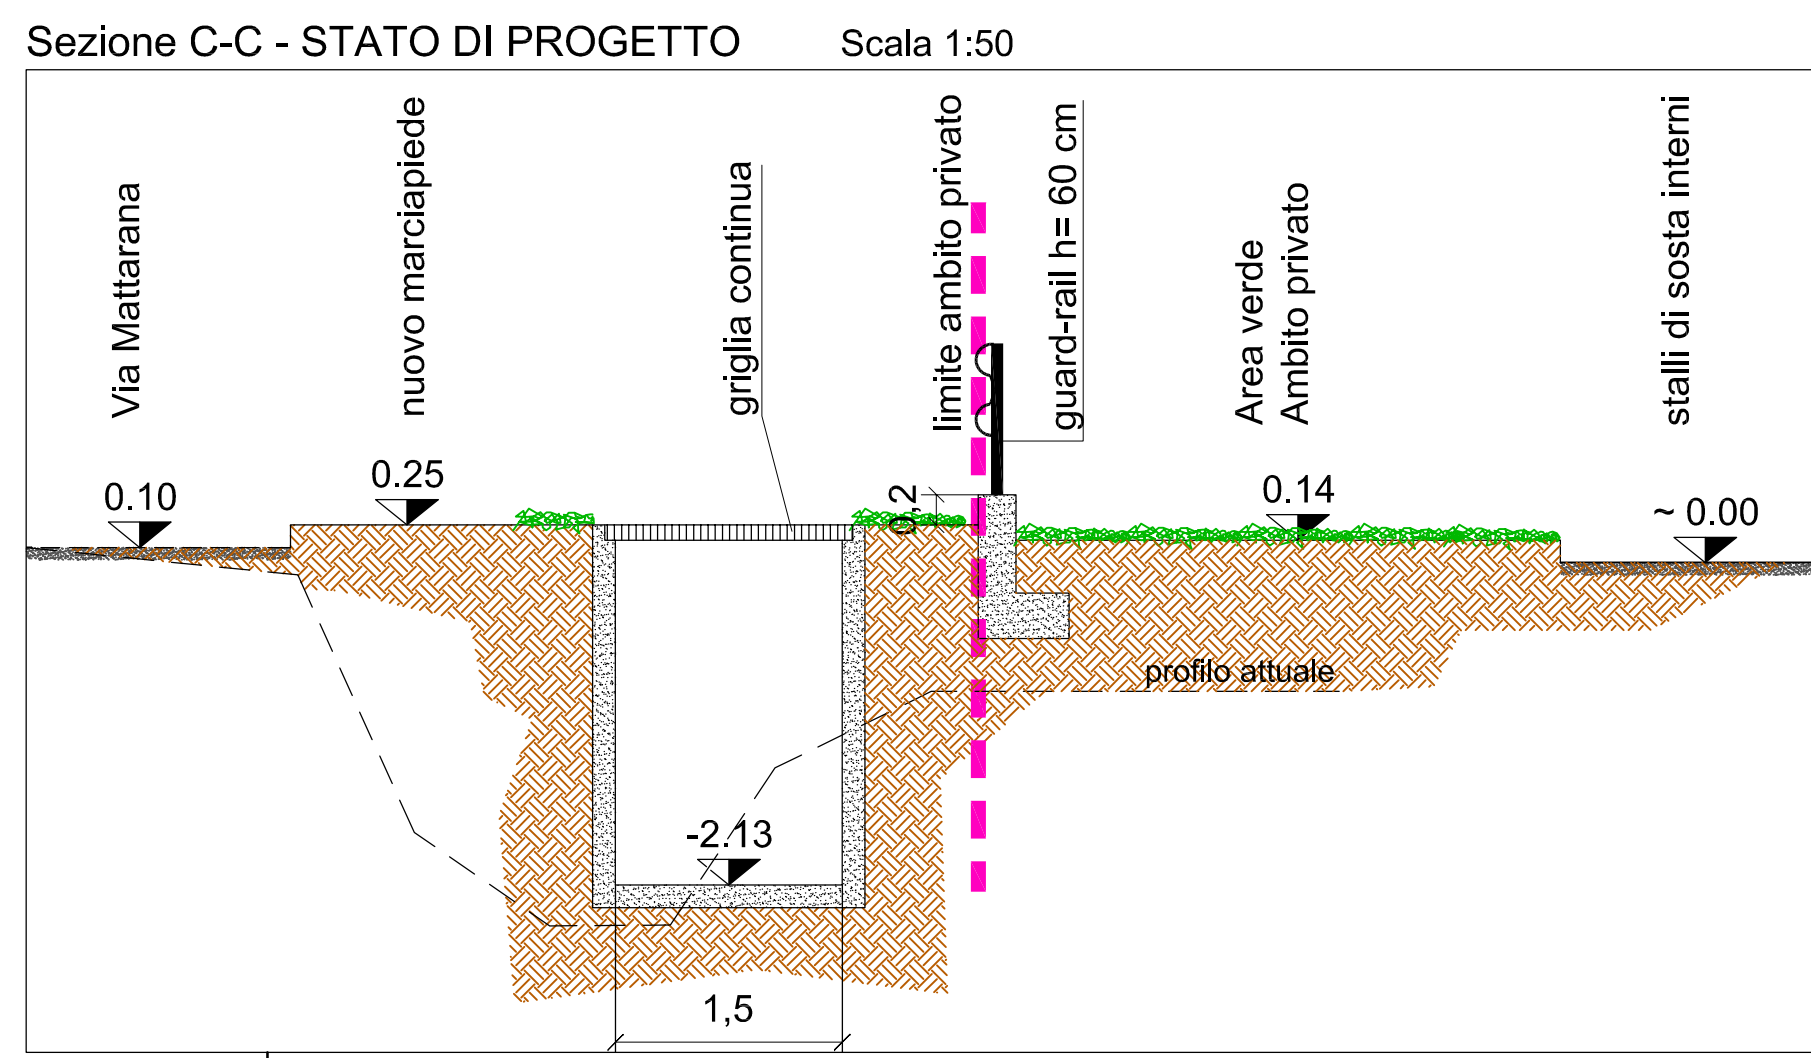
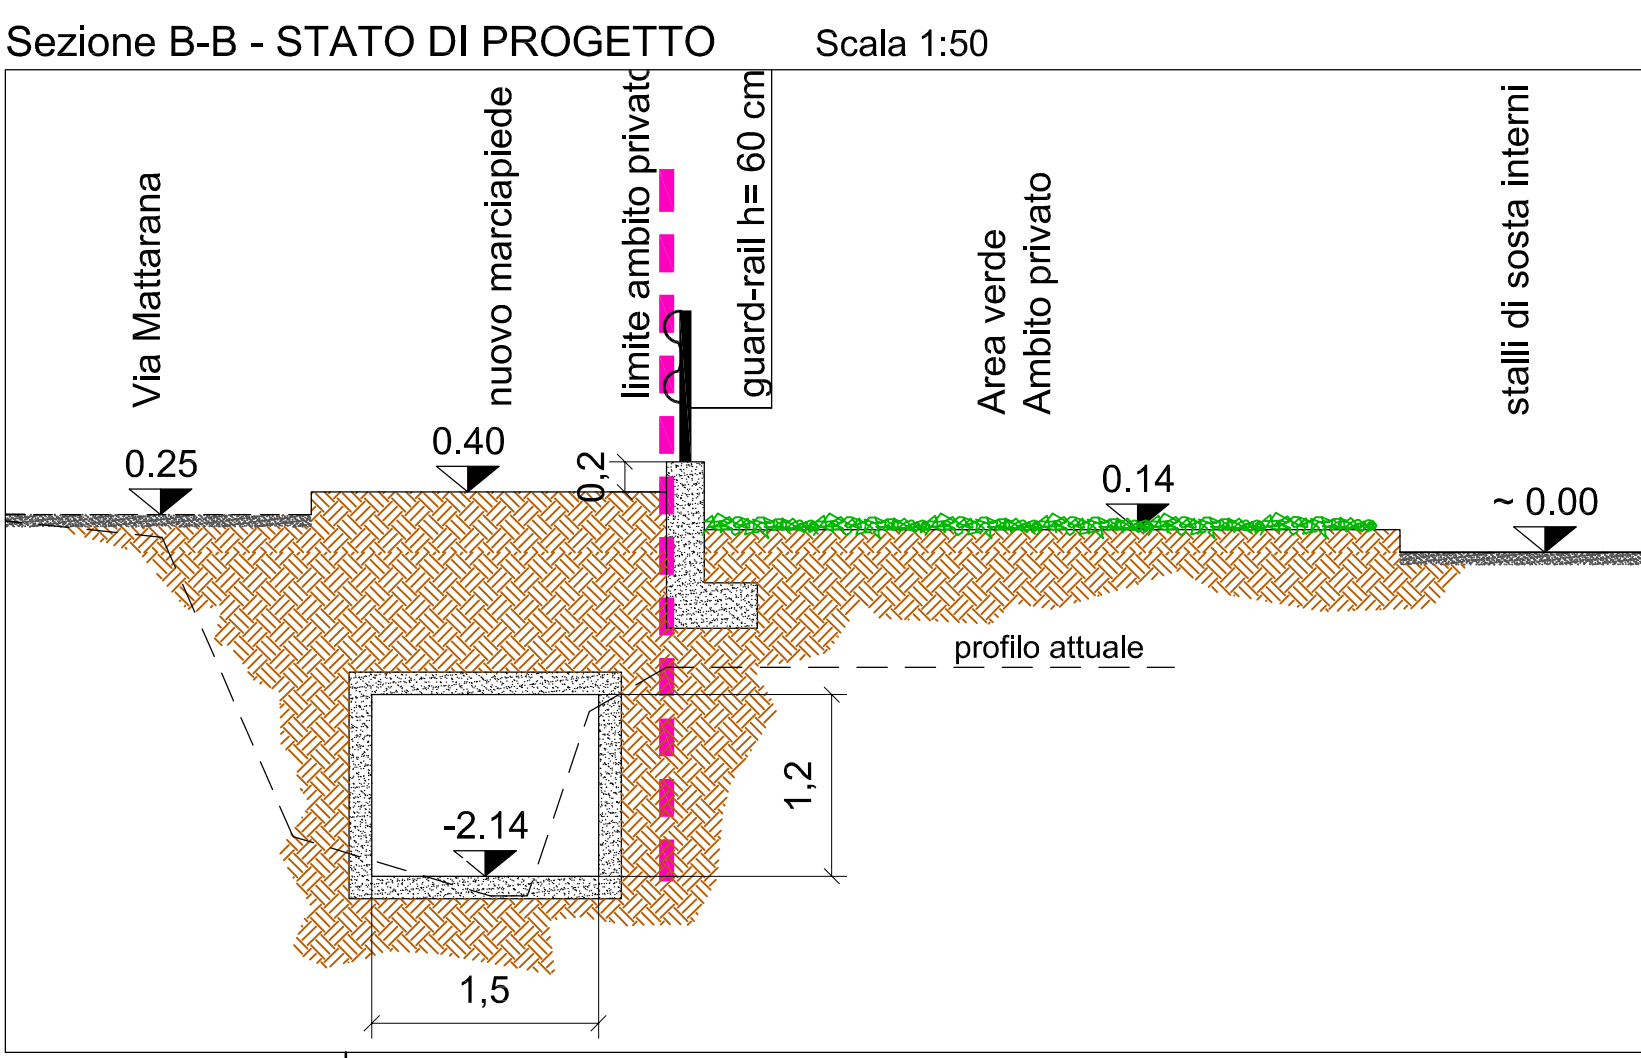
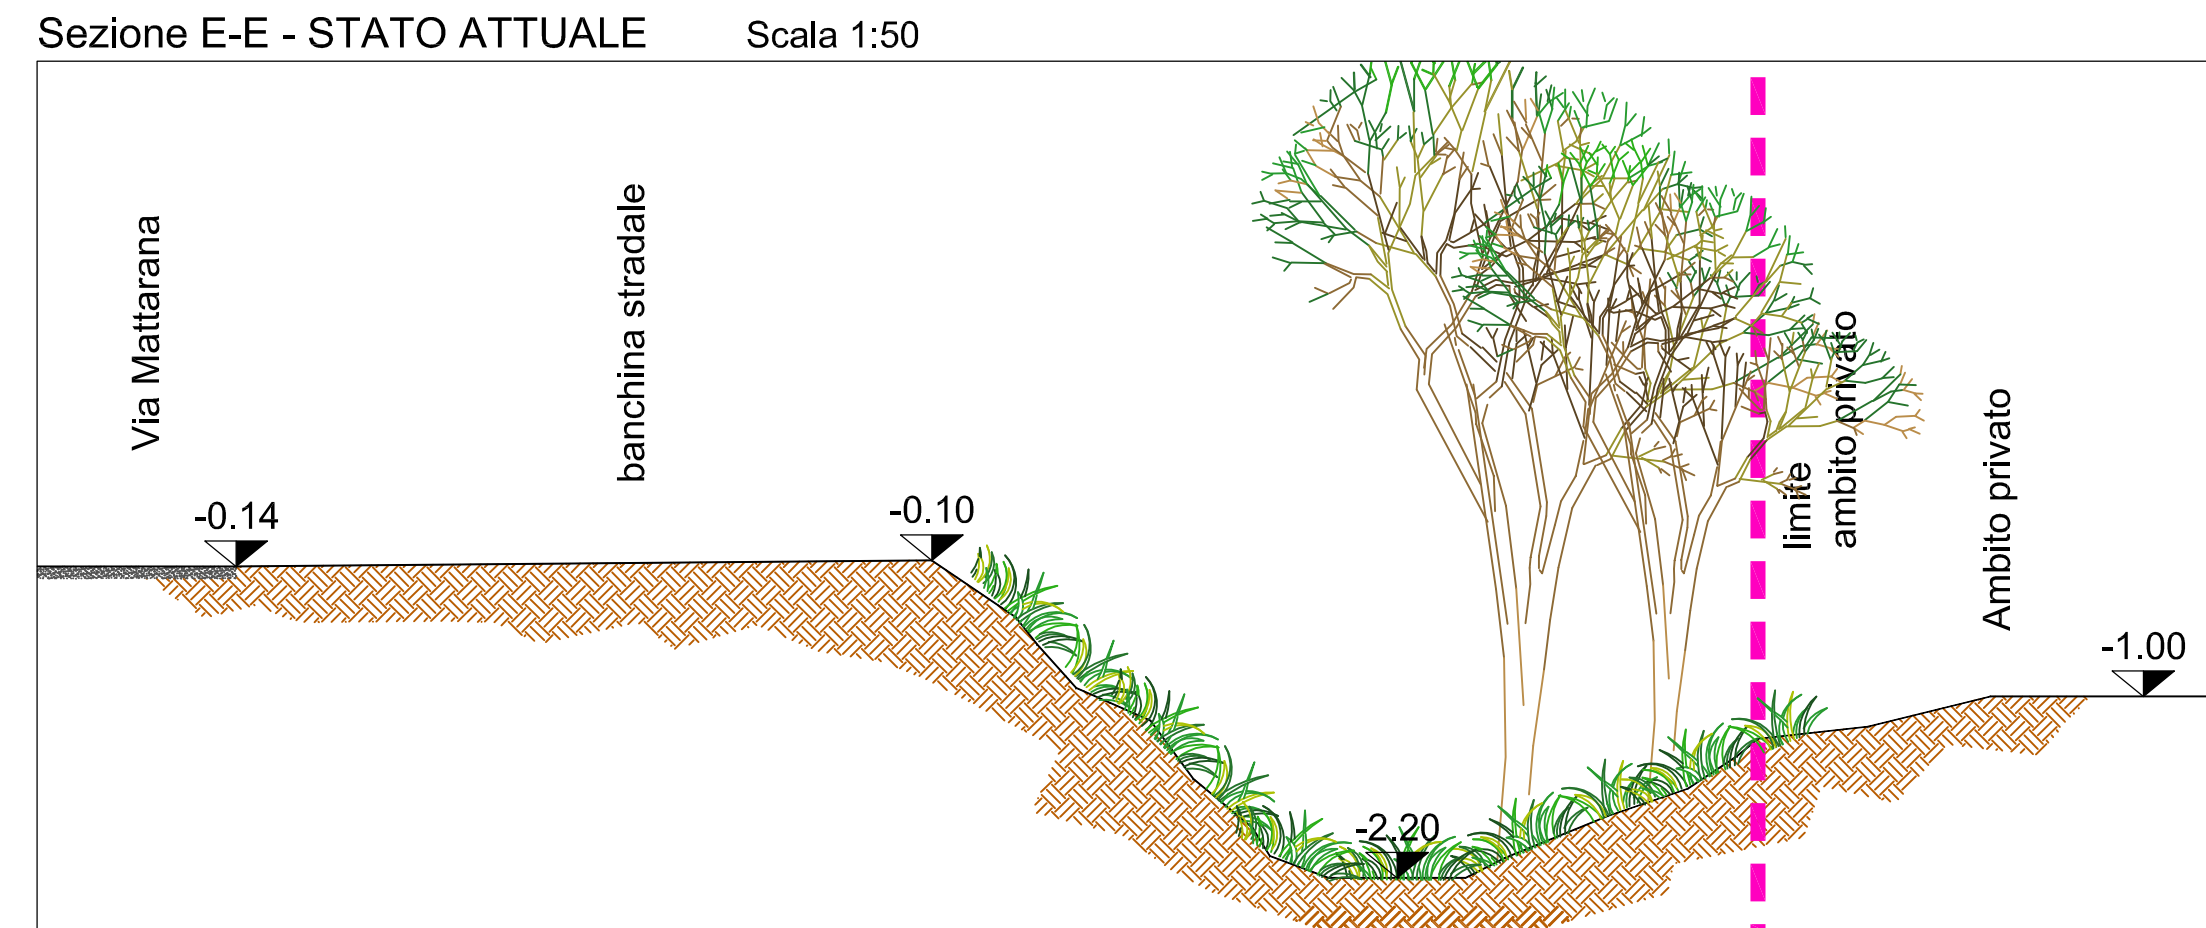
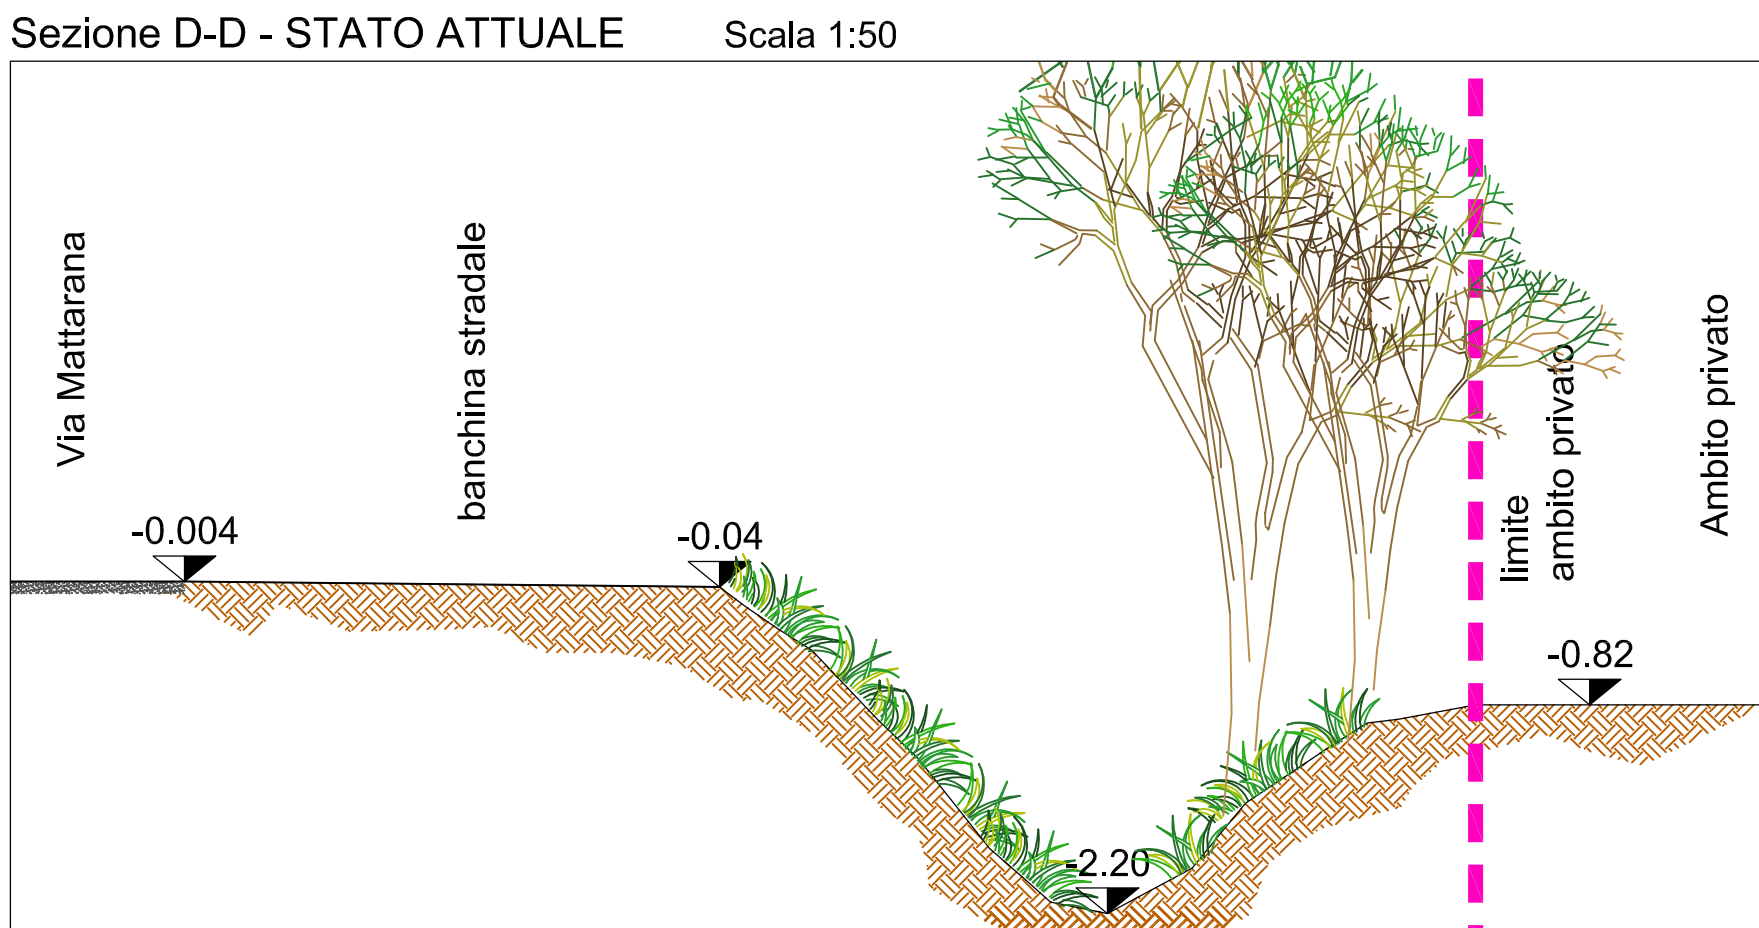
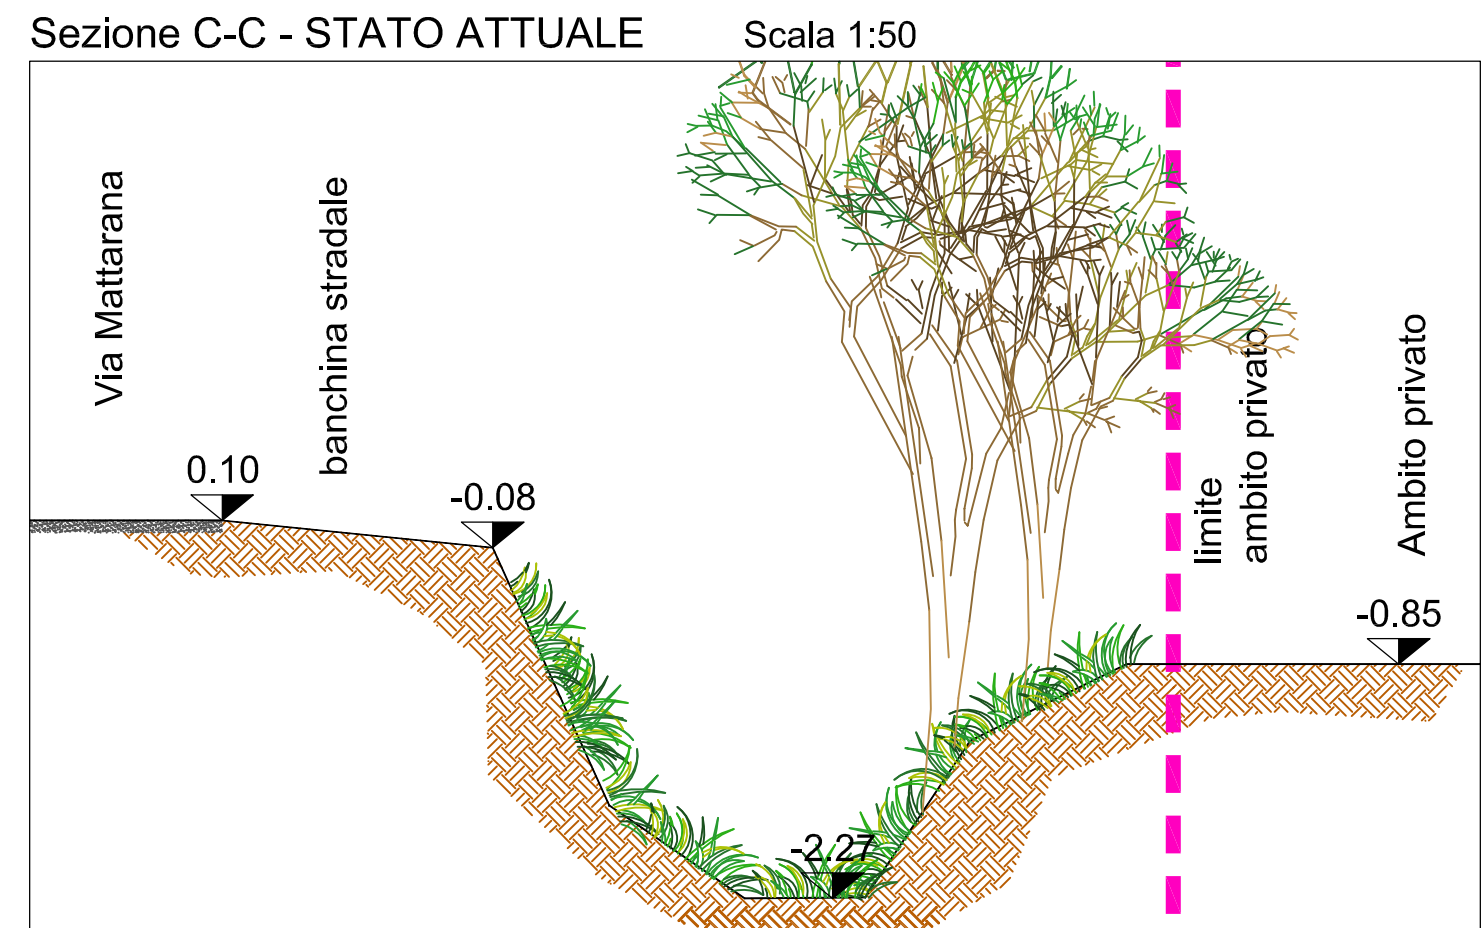
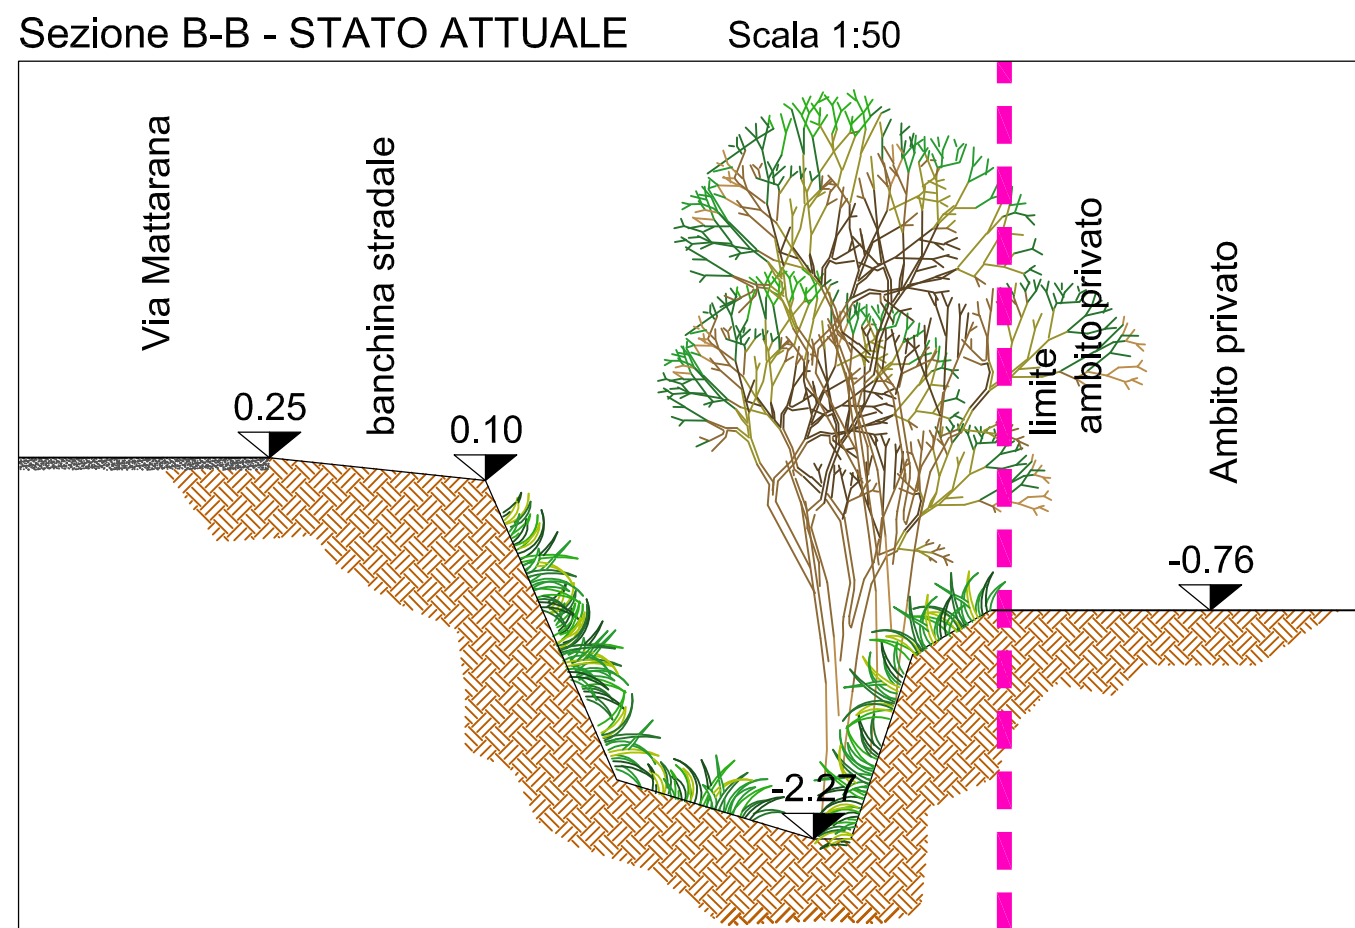
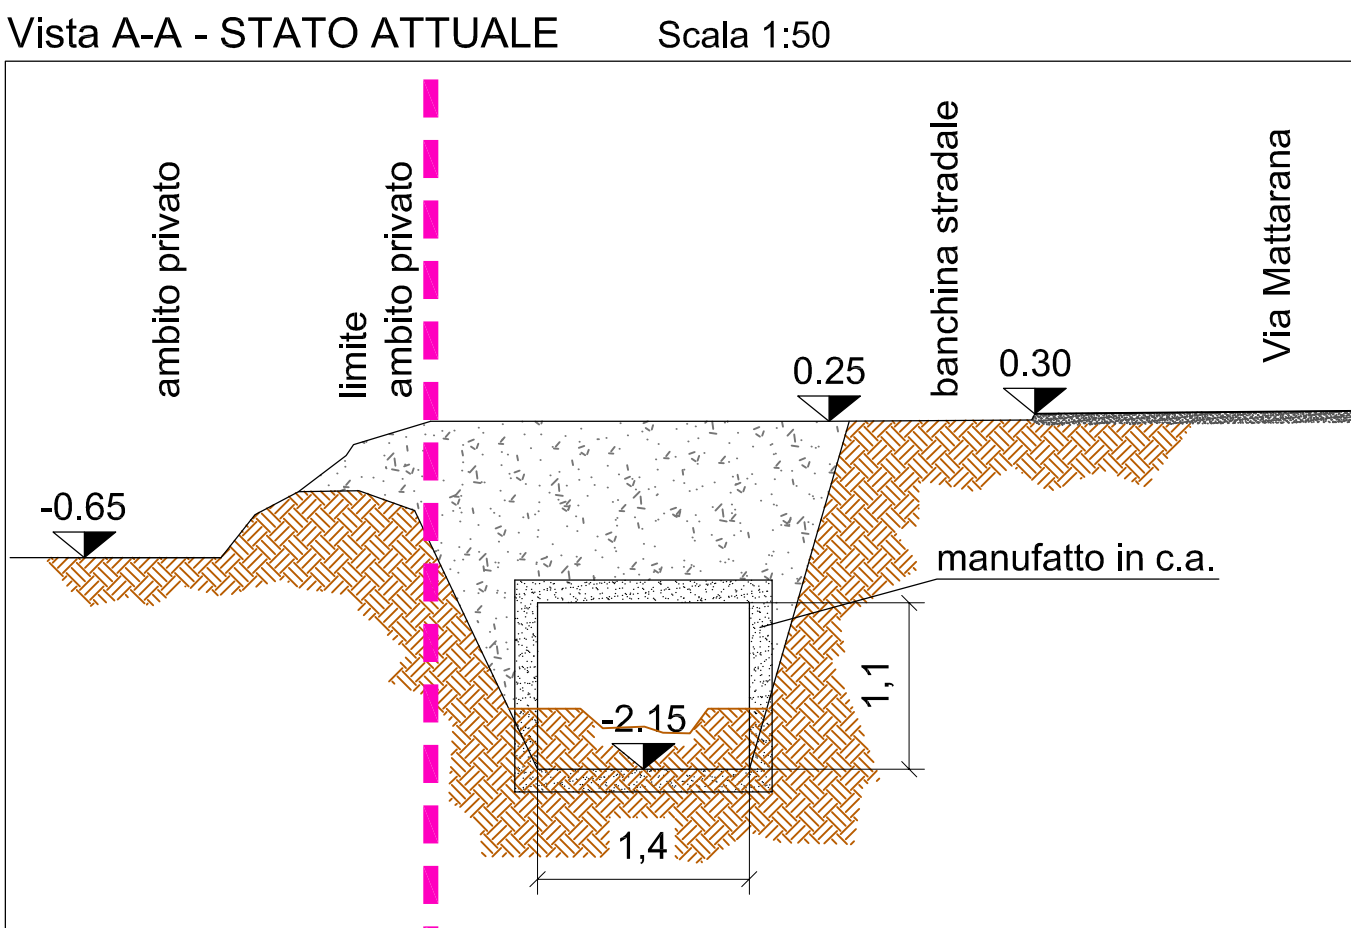
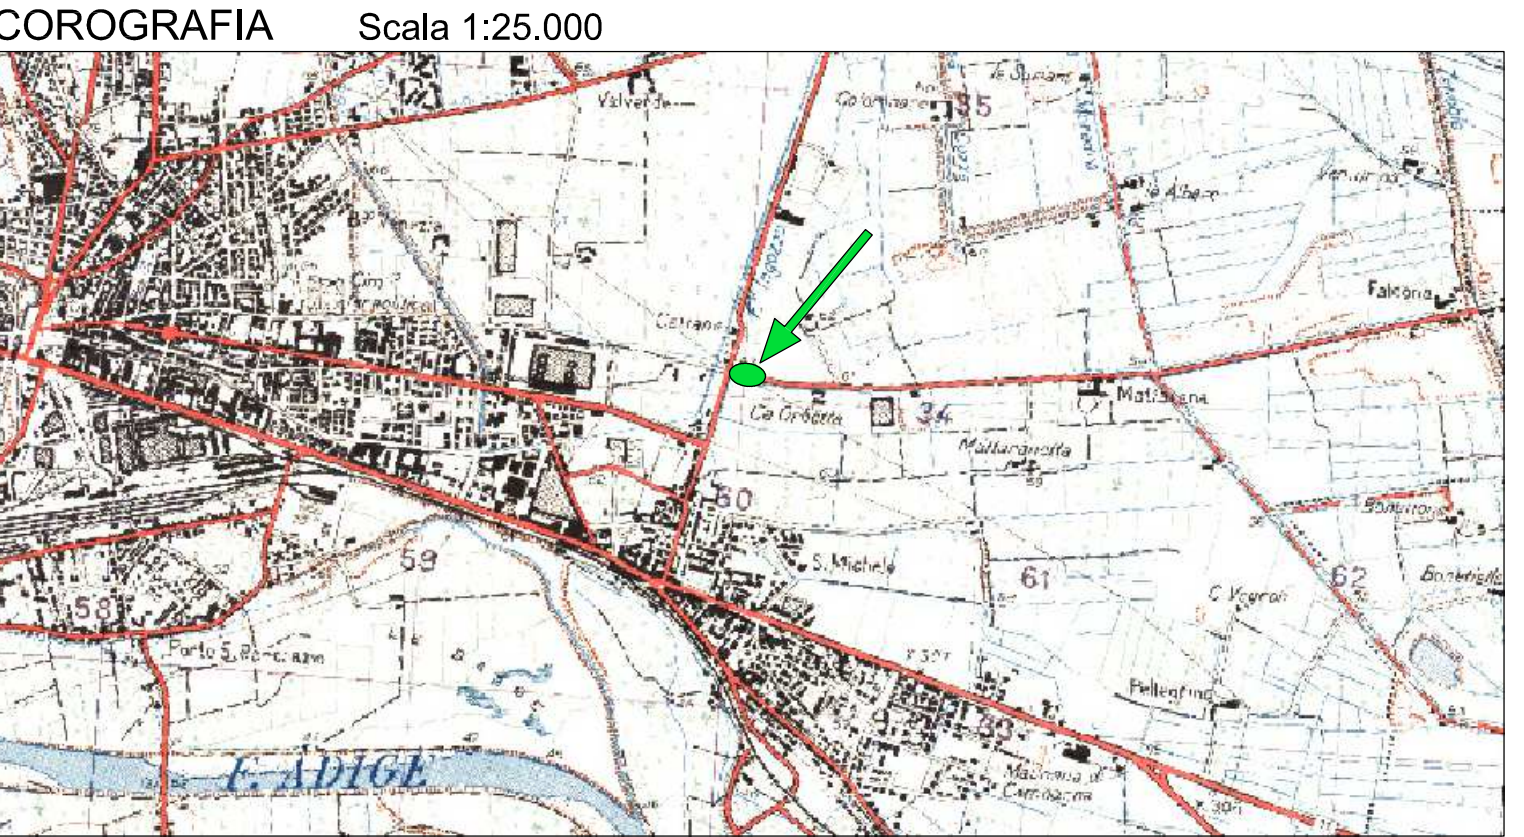
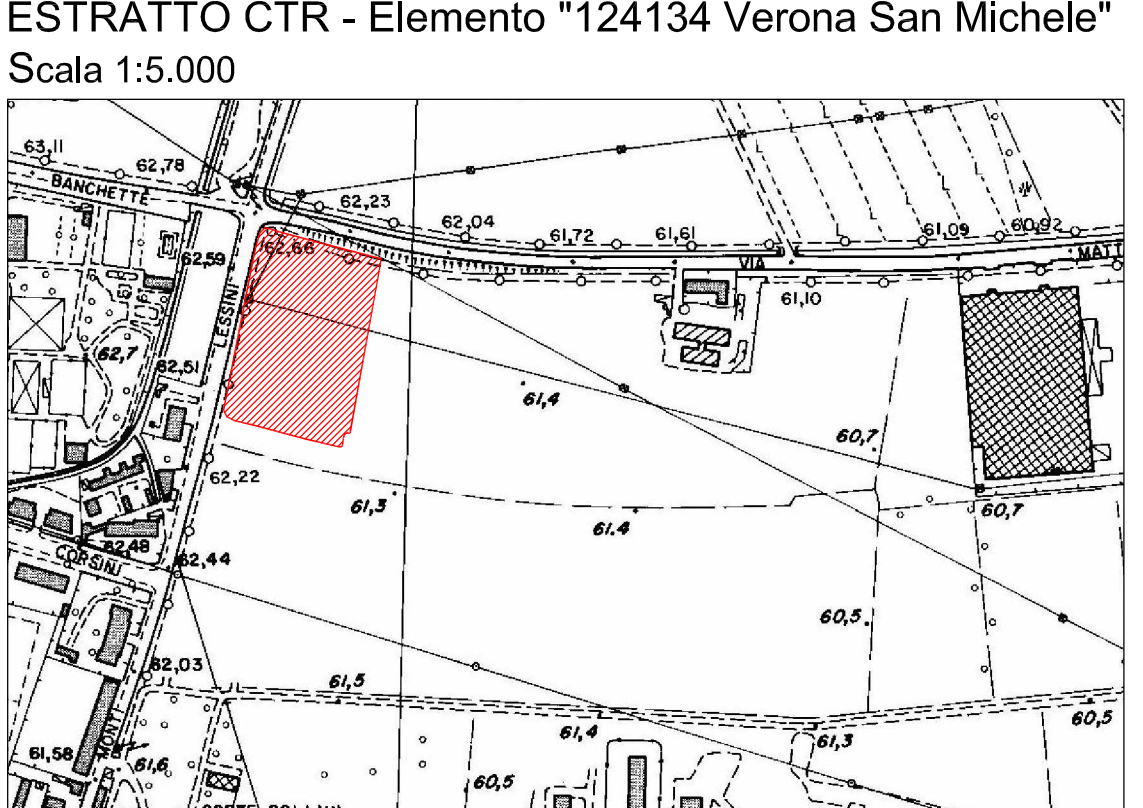
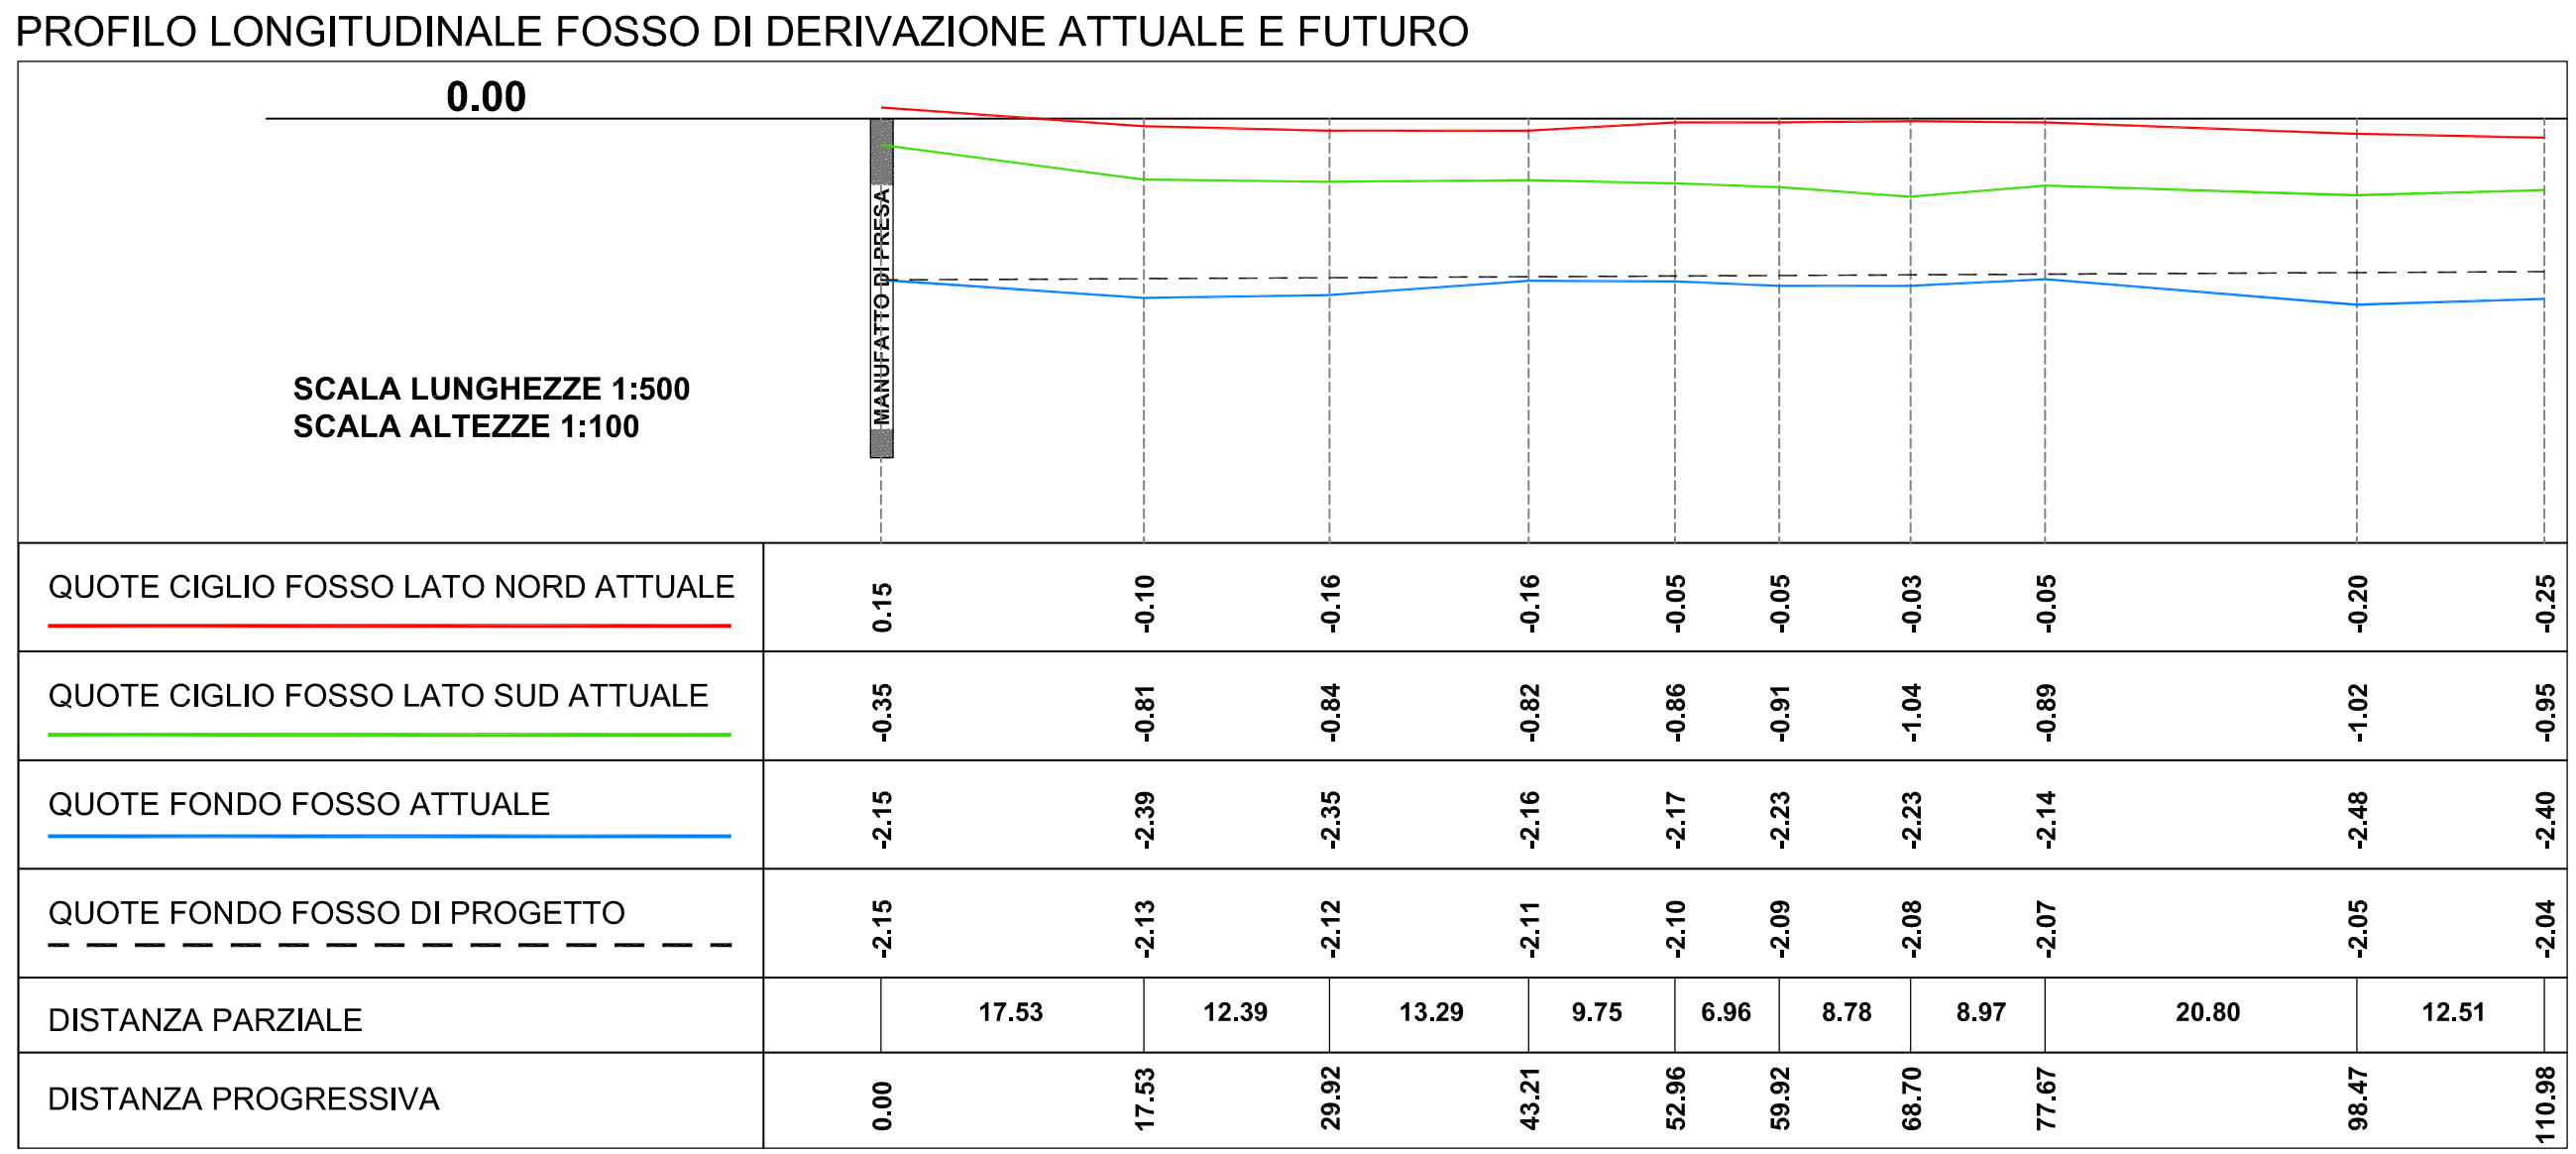
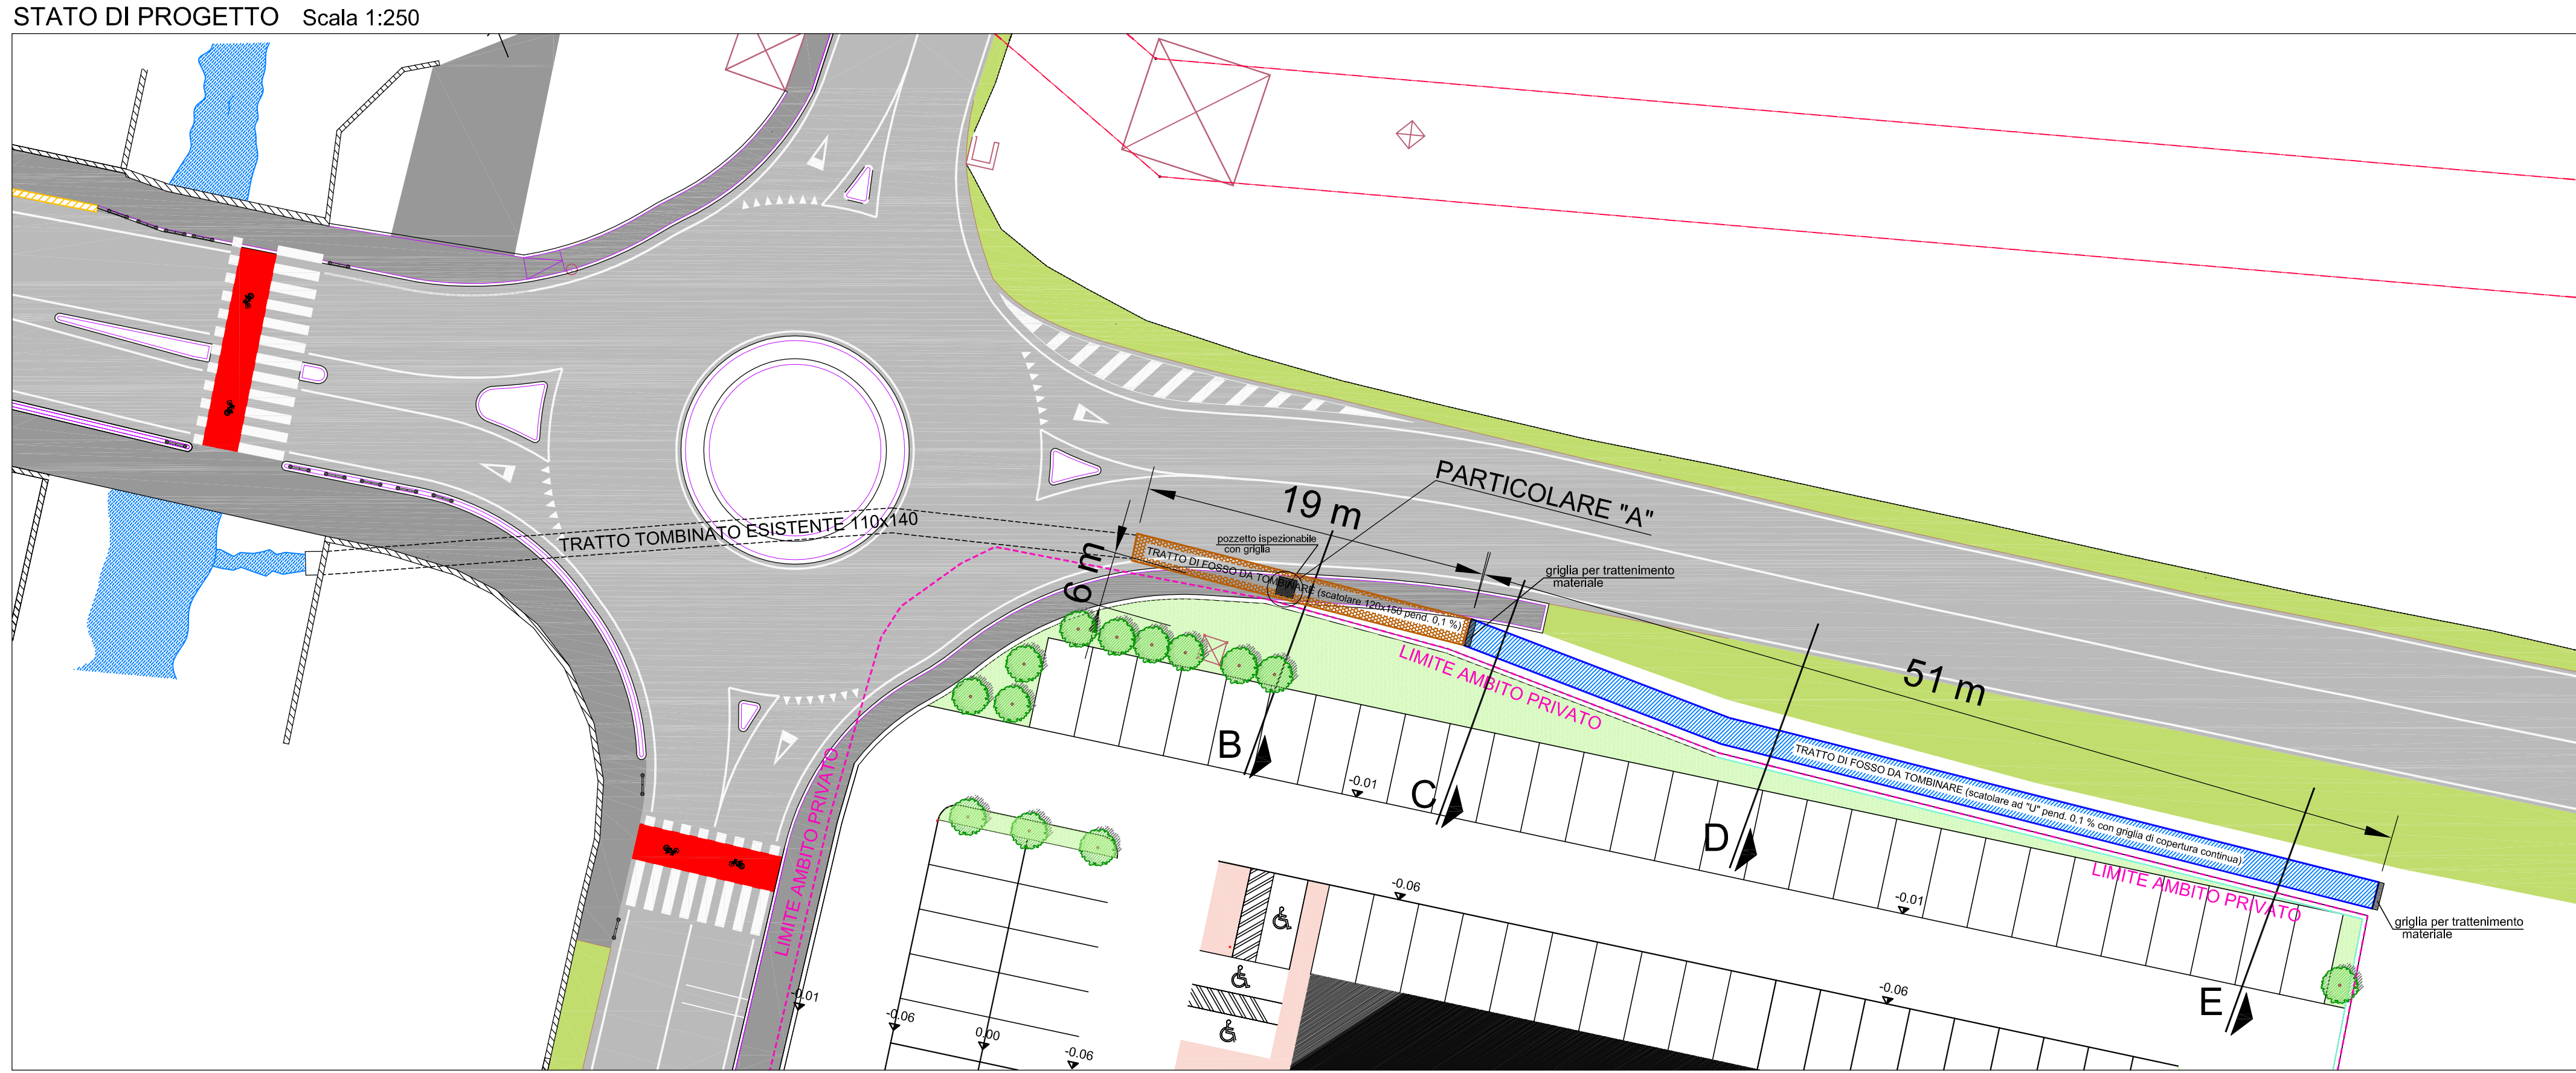


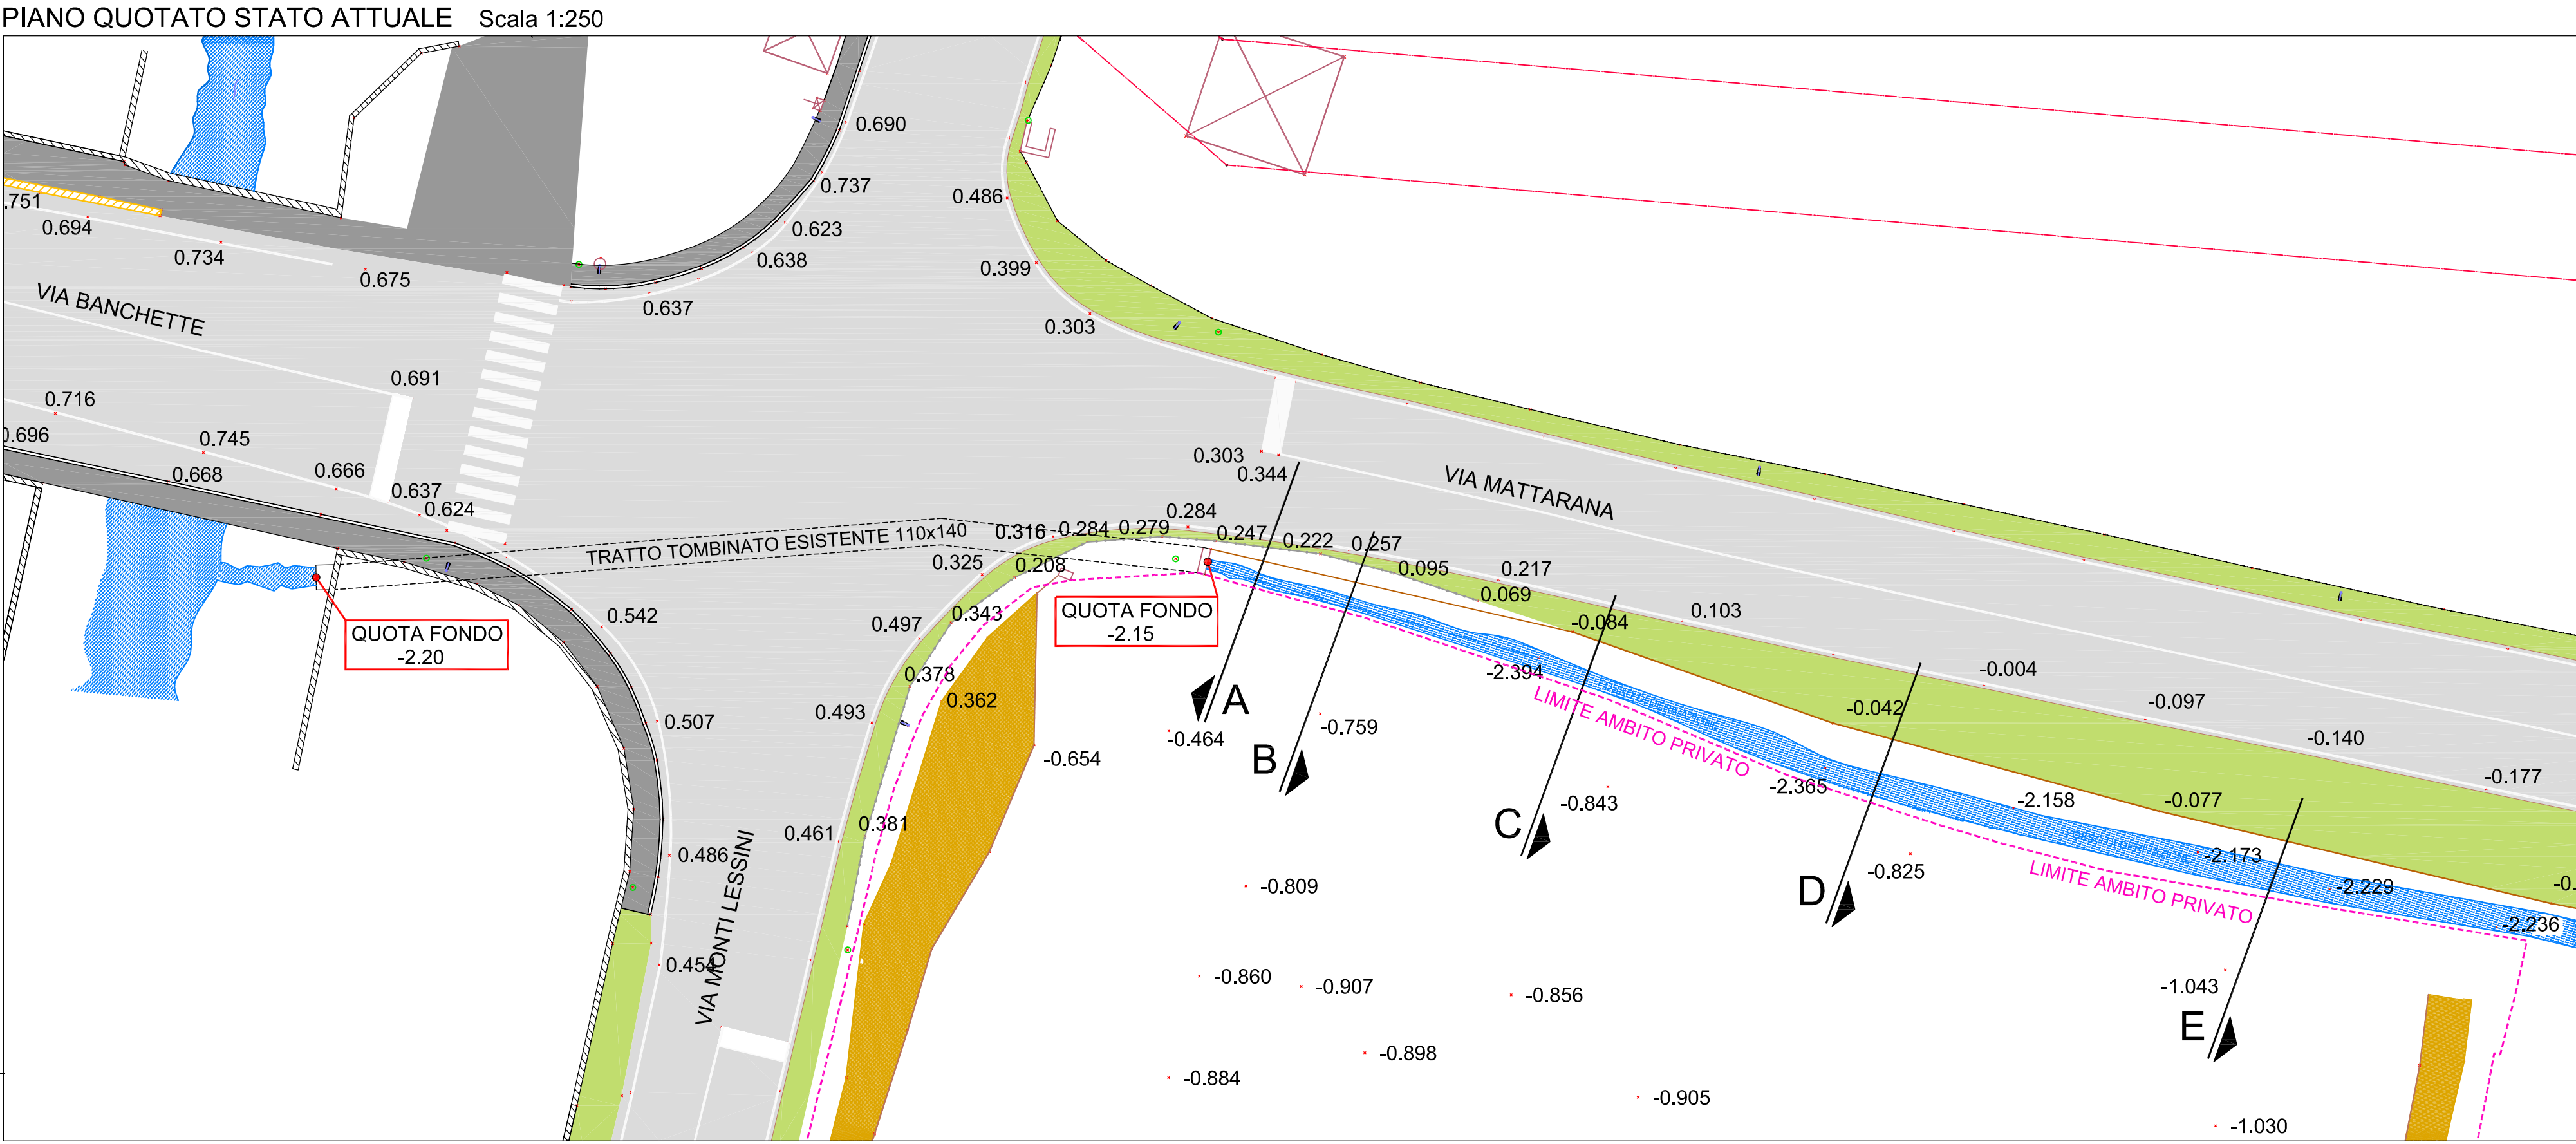

TAV. N°
1

STUDIO INGEGNERIA ROSSI
Via Nino Bizio n°9 - 37036 San Martino Buon Albergo (VR) - Tel. e Fax 045 4540141
e-mail: ing.rossi@studio-rossi.it - ing.rossi@studio-rossi.it

PROVINCIA DI VERONA
COMUNE DI VERONA

PROGETTO RELATIVO ALLA SCHEDA NORMA N° 147 ATO 6 DI UN TERRENO SITO NEL COMUNE DI VERONA LOC. S. MICHELE, FRA LE VIE MATTARANA E MONTI LESSINI PER CONTO DELLA SOCIETÀ LEGNAGHESE REAL ESTATE SPA.

TOMBINAMENTO FOSSO DI DERIVAZIONE PARALLELO A VIA MATTARANA
PROGETTO ESECUTIVO

IL COMMITTENTE

I PROGETTISTI

DATA
Febbraio 2013

SCALA
VARIE

AGGIORNAMENTI
Rev. 01 Rev. 02 Rev. 03