

REGIONE VENETO
COMUNE DI VERONA

ISTANZA DI APPROVAZIONE DI PIANO URBANISTICO ATTUATIVO DI INIZIATIVA PRIVATA
DENOMINATO "PUA MATTARNA" PER LA REALIZZAZIONE DI UN FABBRICATO
A DESTINAZIONE COMMERCIALE E APPROVAZIONE PROGETTO PRELIMINARE DELLA
RELATIVA OPERA PEREQUATIVA DI CUI ALLA SCHEDA NORMA 147 ATO 6
INTERVENTO SITO NEL COMUNE DI VERONA, LOC. S.MICHELE, TRA LE VIE MATTARNA, M.TI
LESSINI E ROLIVERI.

SOGGETTO ATTUATORE:
LEGNAGIESE REAL ESTATE S.P.A.
VIA L. PANCALDI 68 - 37138 VERONA
TEL. 045 4484444
E-MAIL: info@legnagiesrealestate.it



OGGETTO :
SCHEMA EDIZIO FABBRICATO DI PROGETTO

19

ELABORATI GRAFICI :
- PROSPETTI
- SEZIONI

SCALA : 1:200

IL COMMITTENTE

IL COSTRUTTORE

IL PROGETTISTA

IL DIRETTORE LAVORI

DATA : MARZO 2013

PROGETTISTA: ING. ILARIO ROSSI

Via M. Biondi n° 3 - 37028 S. Sebastiano Abate (VR)











TEL. 045 4484444

Disegnatore:

Nome File:

A. Legnagiese Real Estate S.p.A. - Progetto Attuativo PUA Mattarna

PROSPETTI - SCALA 1:200

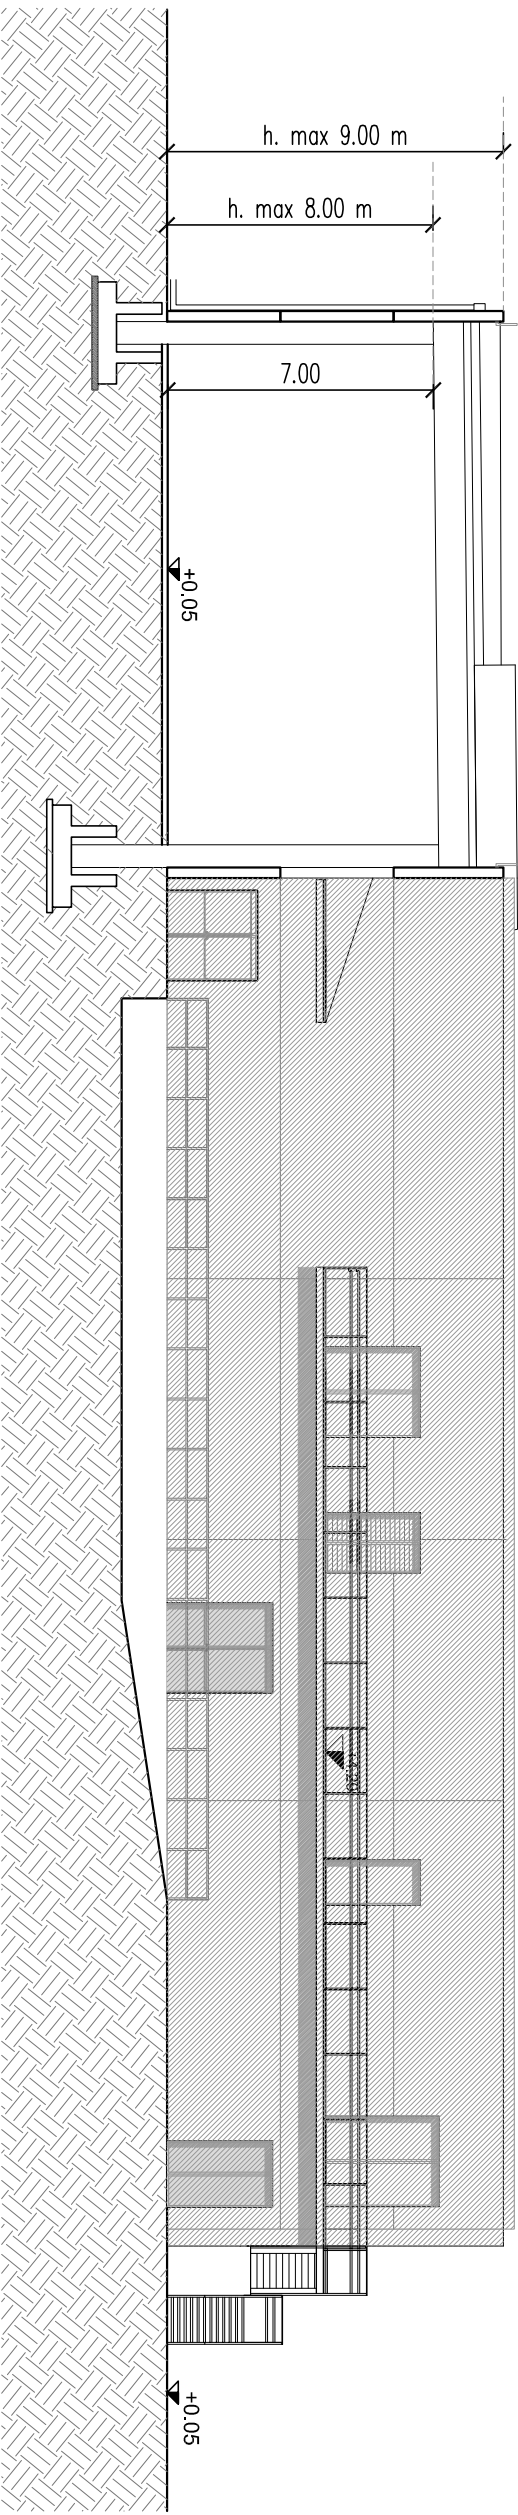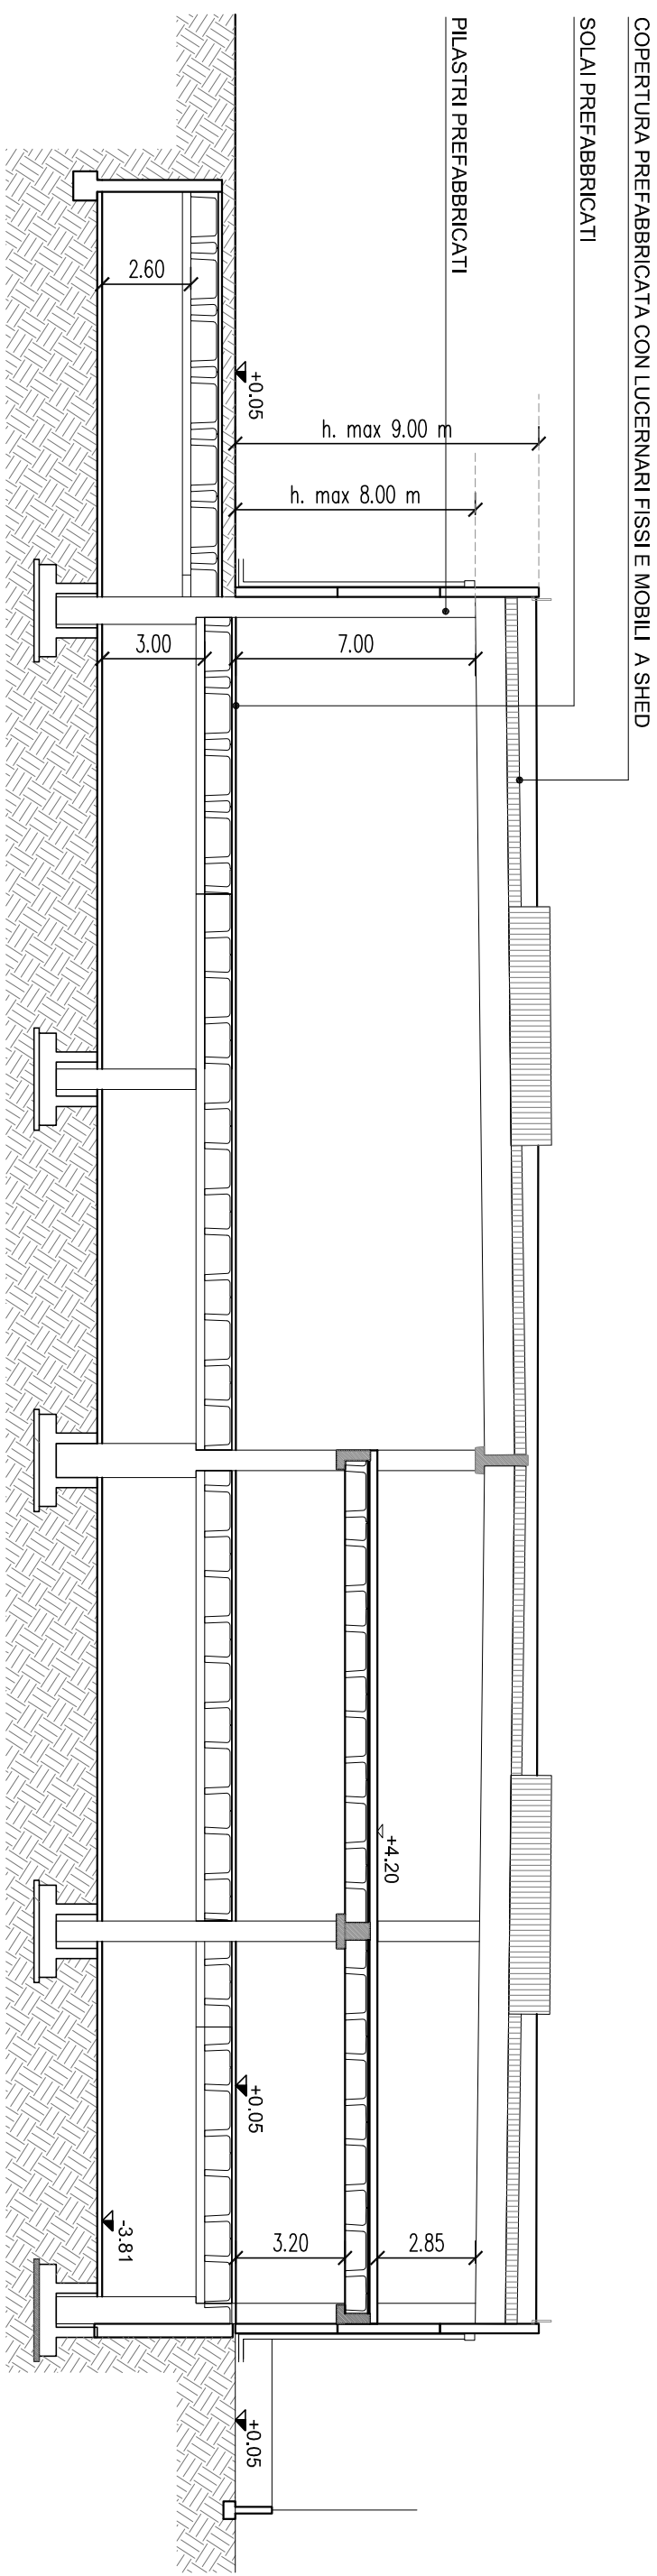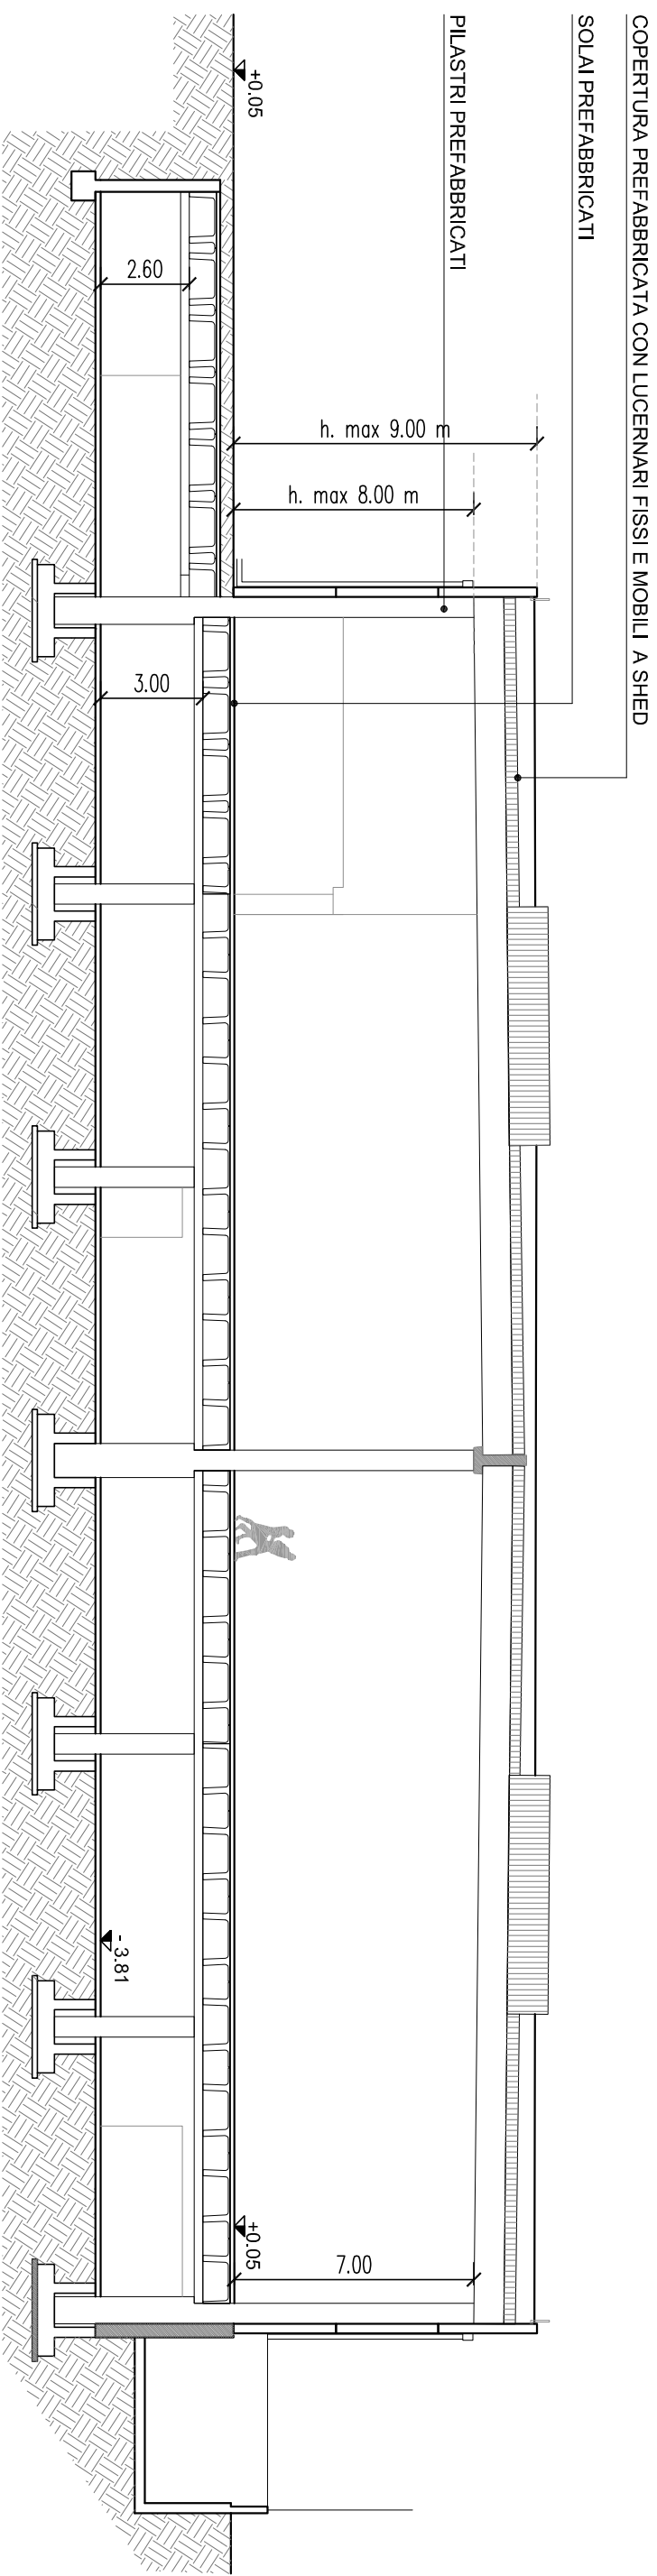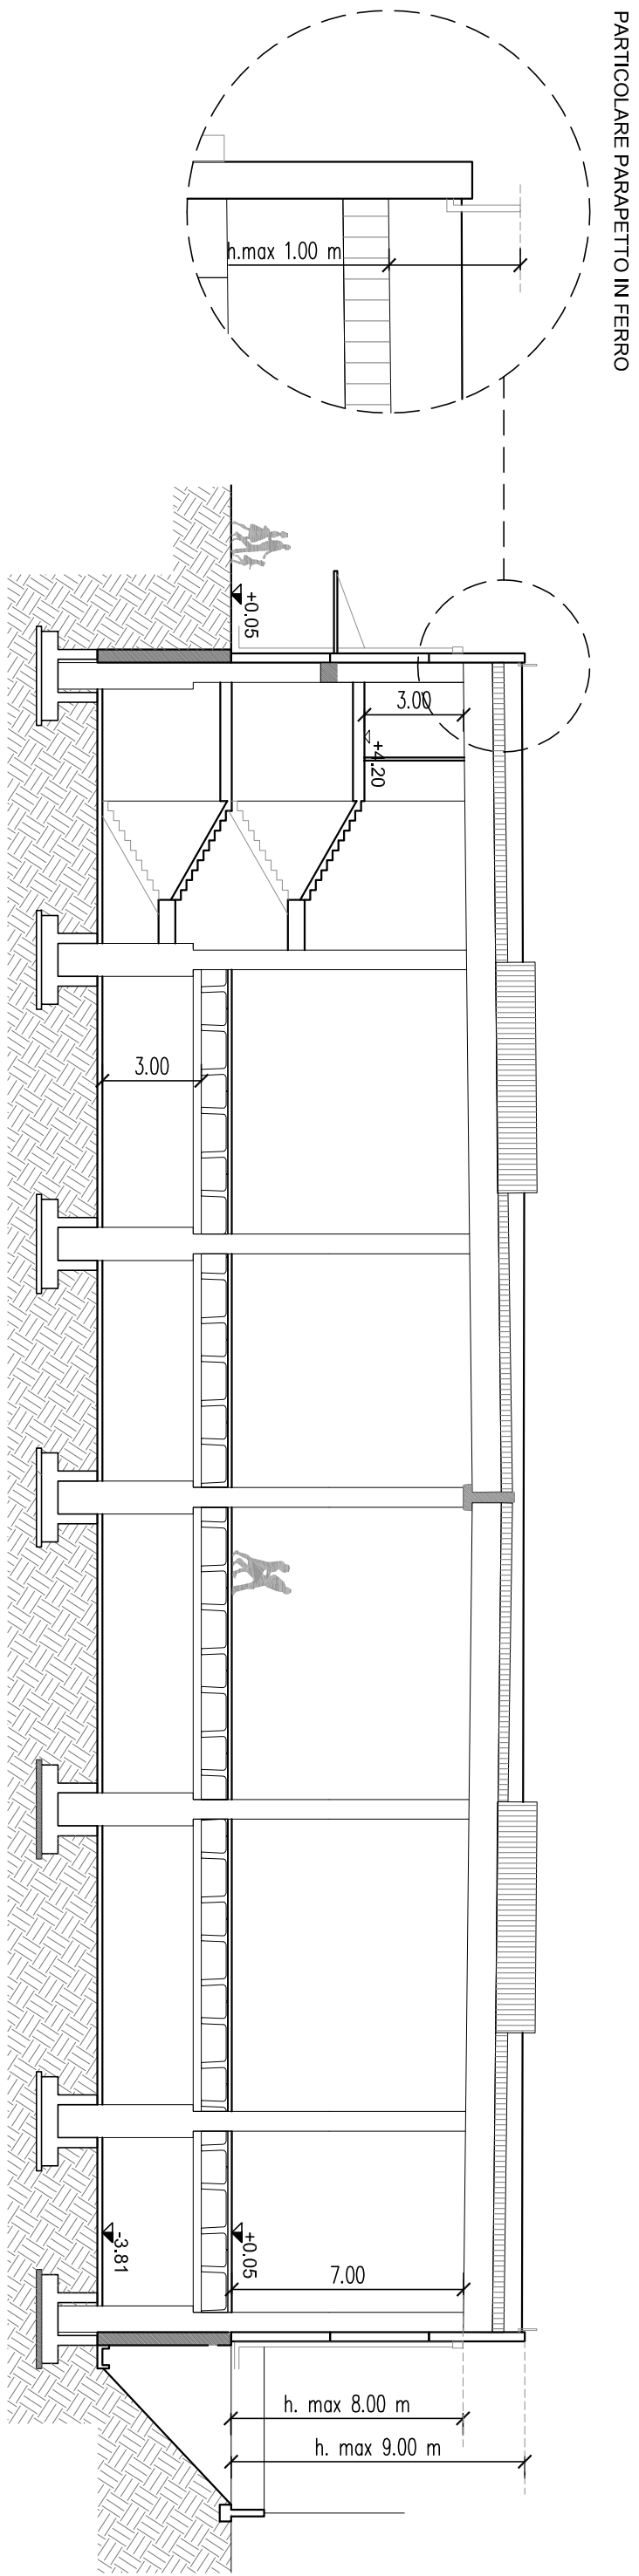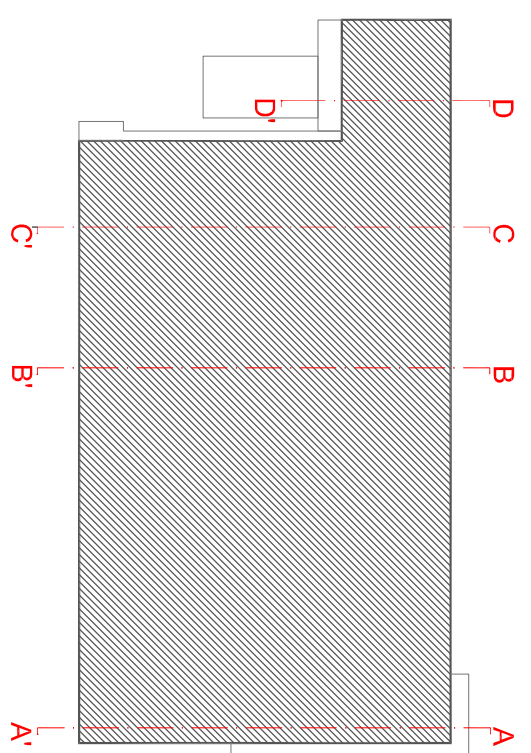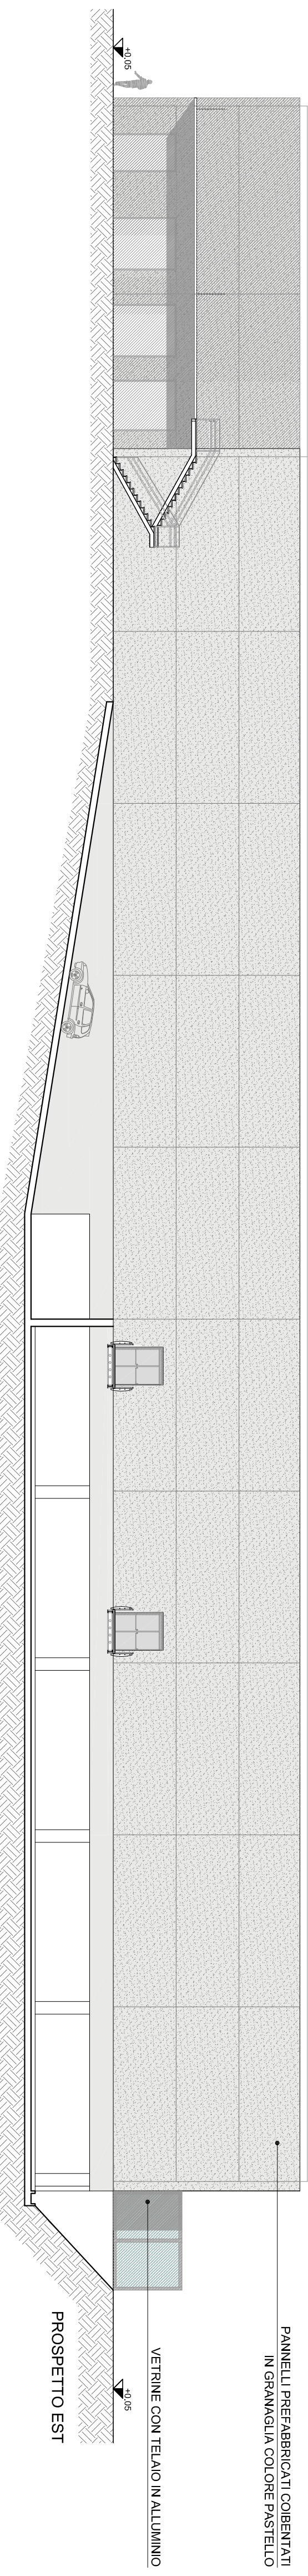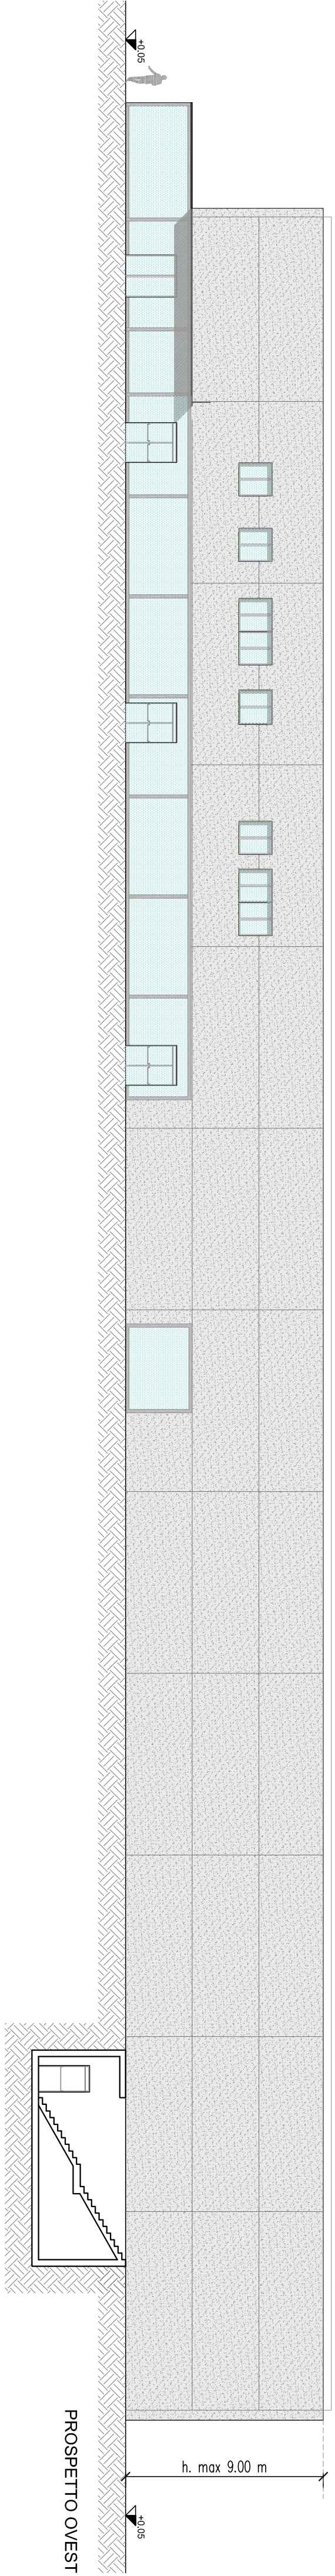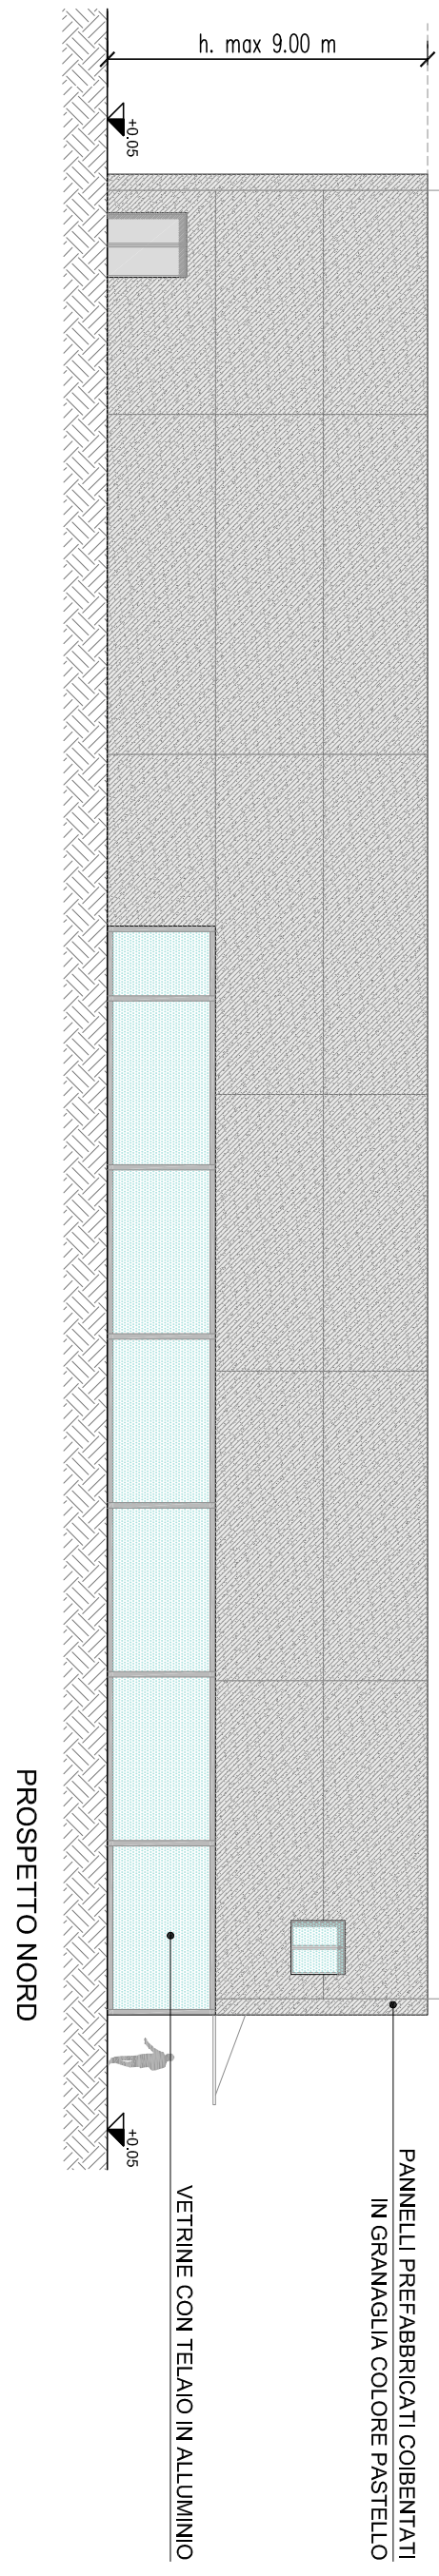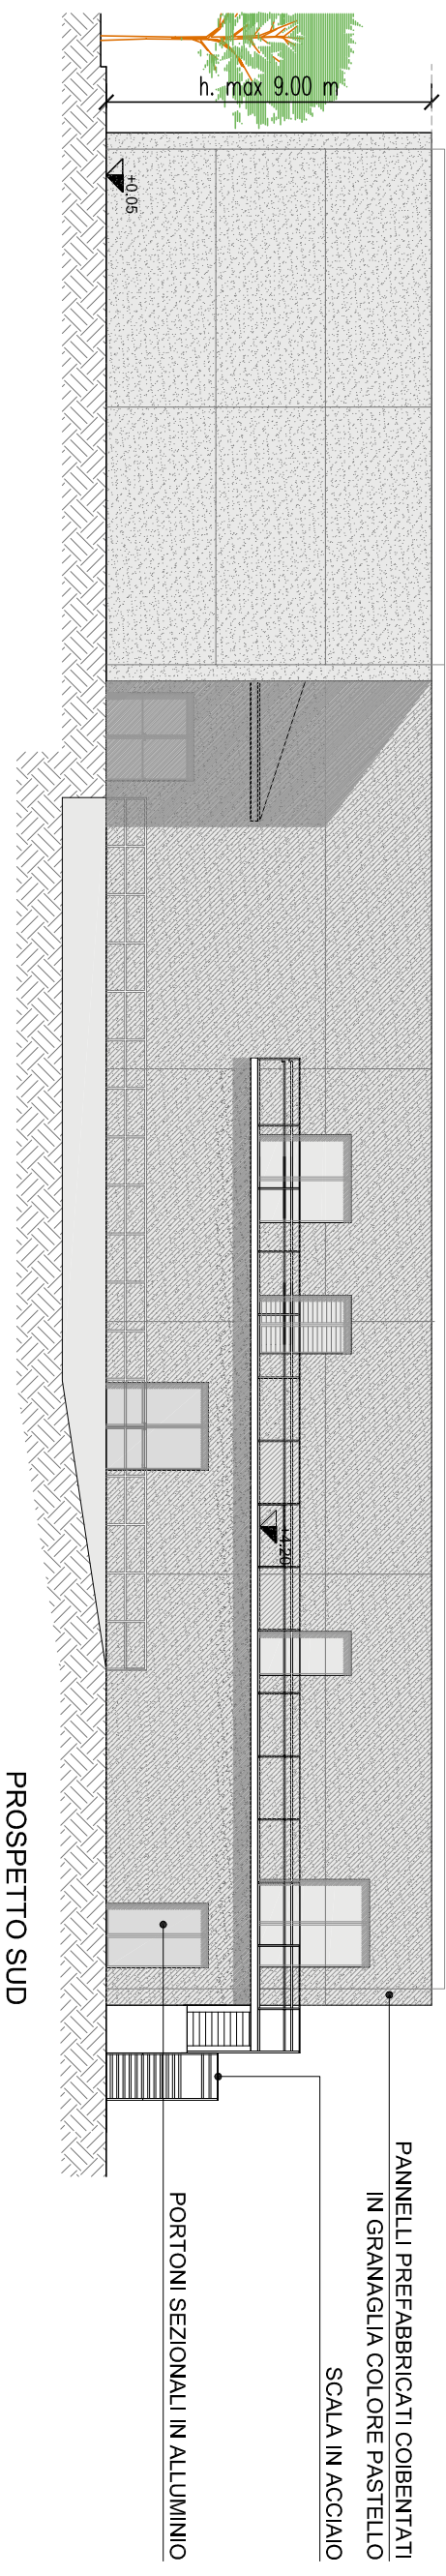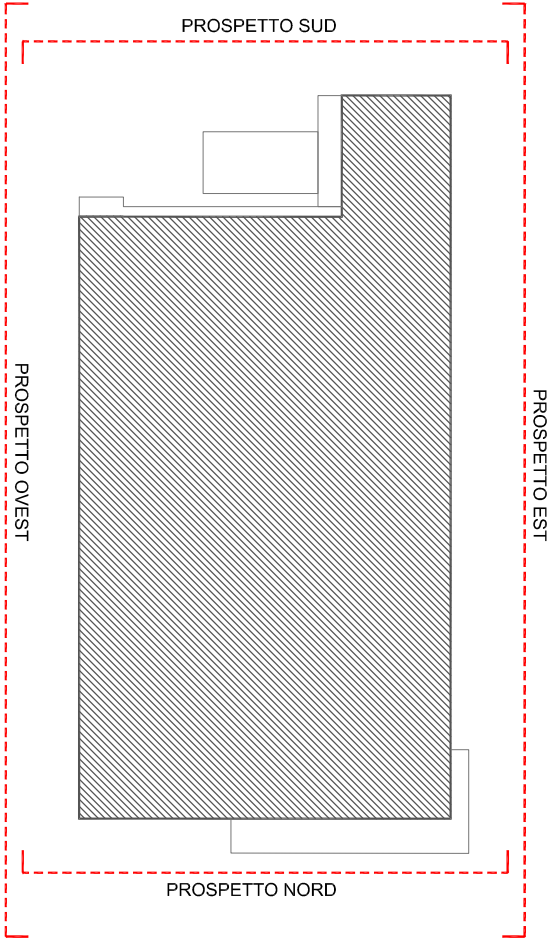

SEZIONI - SCALA 1:200
N.B. Ad eccezione della quota di imposta del piano terra, le quote di riferimento degli altri piani potranno subire variazioni in relazione agli effettivi spessori dei solai di progetto