PLANIMETRIA AREA DI PROGETTO - SISTEMAZIONE A VERDE Scala 1:250

DISTRIBUZIONE DELLE PIANTUMAZIONI			
	Superficie	Densità arborea Da	Densità arbustiva Dar
V1	mq 158,57	28	43
V2	mq 14,92	4	3
V3	mq 8,79	2	2
V4	mq 9,57	3	2
V5	mq 9,57	3	2
V6	mq 9,57	3	2
V7	mq 104,42	24	43
V8	mq 4,82	2	1
V9	mq 11,22	2	3
V10	mq 317,44	--	109
V11	mq 15,63	8	14
TOTALE	mq 664,52	79 *	224 *

* LA QUANTITA' DI ALBERI E ARBUSTI RIPORTATA IN TABELLA DOVRA' ESSERE VERIFICATA IN SEDE DI STESURA DEL PROGETTO ESECUTIVO

N.B. I PARTICOLARI E LE STRATIGRAFIE RELATIVI ALLE AREE VERDI SONO RIPORTATI NELLA TAVOLA N° 9.01 - PARTISCOLARI STRADALI

SUPERFICIE TERRITORIALE DELL'INTERVENTO	
SF DA SCHEDA NORMA - ATO 6 REPERTORIO 147	11.155,00 mq

DISCIPLINA ECOLOGICA - AMBIENTALE ART. 8 NTO			
PIANO DEGLI INTERVENTI DEL COMUNE DI VERONA			
DESCRIZIONE	NUMERO MINIMO RICHIESTO	NUMERO IN PROGETTO	
Densità arborea (Da)	2 alberi/100 mq ST	224	79 *
Densità arbustiva (Dar)	2 arbusti/100 mq ST	224	224 *

La differenza effettiva di alberi rispetto al progetto esecutivo verrà monetizzata

PLANIMETRIA AREA DI PROGETTO - IMPIANTO DI IRRIGAZIONE Scala 1:250

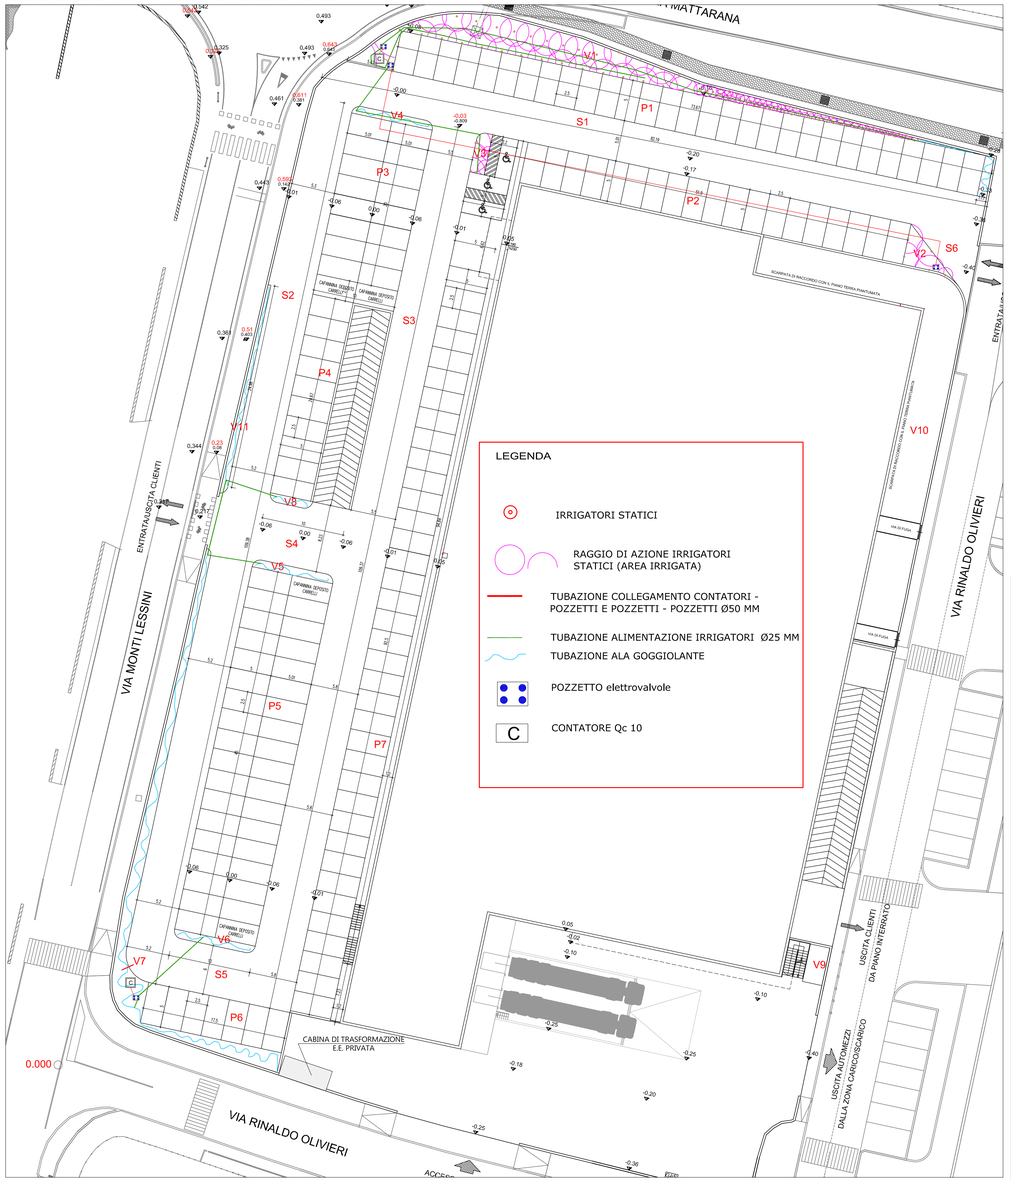

ESTRATTO CARTA TECNICA REGIONALE
Elemento: 124131 "Verona - San Michele" Scala 1:5000

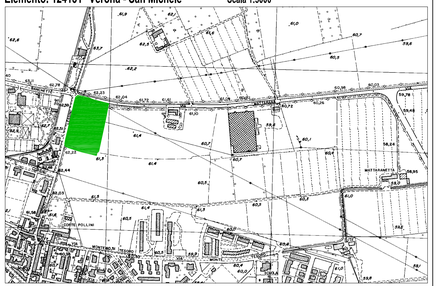

ESTRATTO ORTOFOTO

REGIONE VENETO — PROVINCIA DI VERONA

COMUNE DI VERONA

ISTANZA DI APPROVAZIONE DI PIANO URBANISTICO ATTUATIVO DI INIZIATIVA PRIVATA DENOMINATO "PUA MATTARNA" PER LA REALIZZAZIONE DI UN FABBRICATO A DESTINAZIONE COMMERCIALE E APPROVAZIONE PROGETTO PRELIMINARE DELLA RELATIVA OPERA PEREQUATIVA DI CUI ALLA SCHEDA NORMA 147 ATO 6

INTERVENTO SITO NEL COMUNE DI VERONA, LOC. S.MICHELE, TRA LE VIE MATTRANA, M.TI LESSINI E R.OLIVIERI.

SOGGETTO ATTUATORE:

LEGNAGHESE REAL ESTATE SVILUPPO IMMOBILIARE

LEGNAGHESE REAL ESTATE S.P.A.
VIA L. PANCALDO 68 - 37138 VERONA
TEL 045 8109616 - FAX 045 8102738
E-MAIL: info@legnaghesereal estate.it

OGGETTO : PIANO URBANISTICO ATTUATIVO - OPERE DI URBANIZZAZIONE

TAVOLA : 09.2

ELABORATI GRAFICI :
- SISTEMAZIONI A VERDE
- IMPIANTO DI IRRIGAZIONE

SCALA : VARIE — DATA : MARZO 2013

IL COMMITTENTE	IL COSTRUTTORE	IL PROGETTISTA	IL DIRETTORE LAVORI

PROGETTISTA: ING. ILARIO ROSSI
Via N. Bixio n° 9 - 37036 S. Martino Buon Albergo (VR)
TEL - FAX: 045 4340141

Disegnatore: — Nome File:

A termini di legge e' proibito riprodurre o trasferire a terzi il presente disegno