



PLANIMETRIA - PIANTE COPERTURE

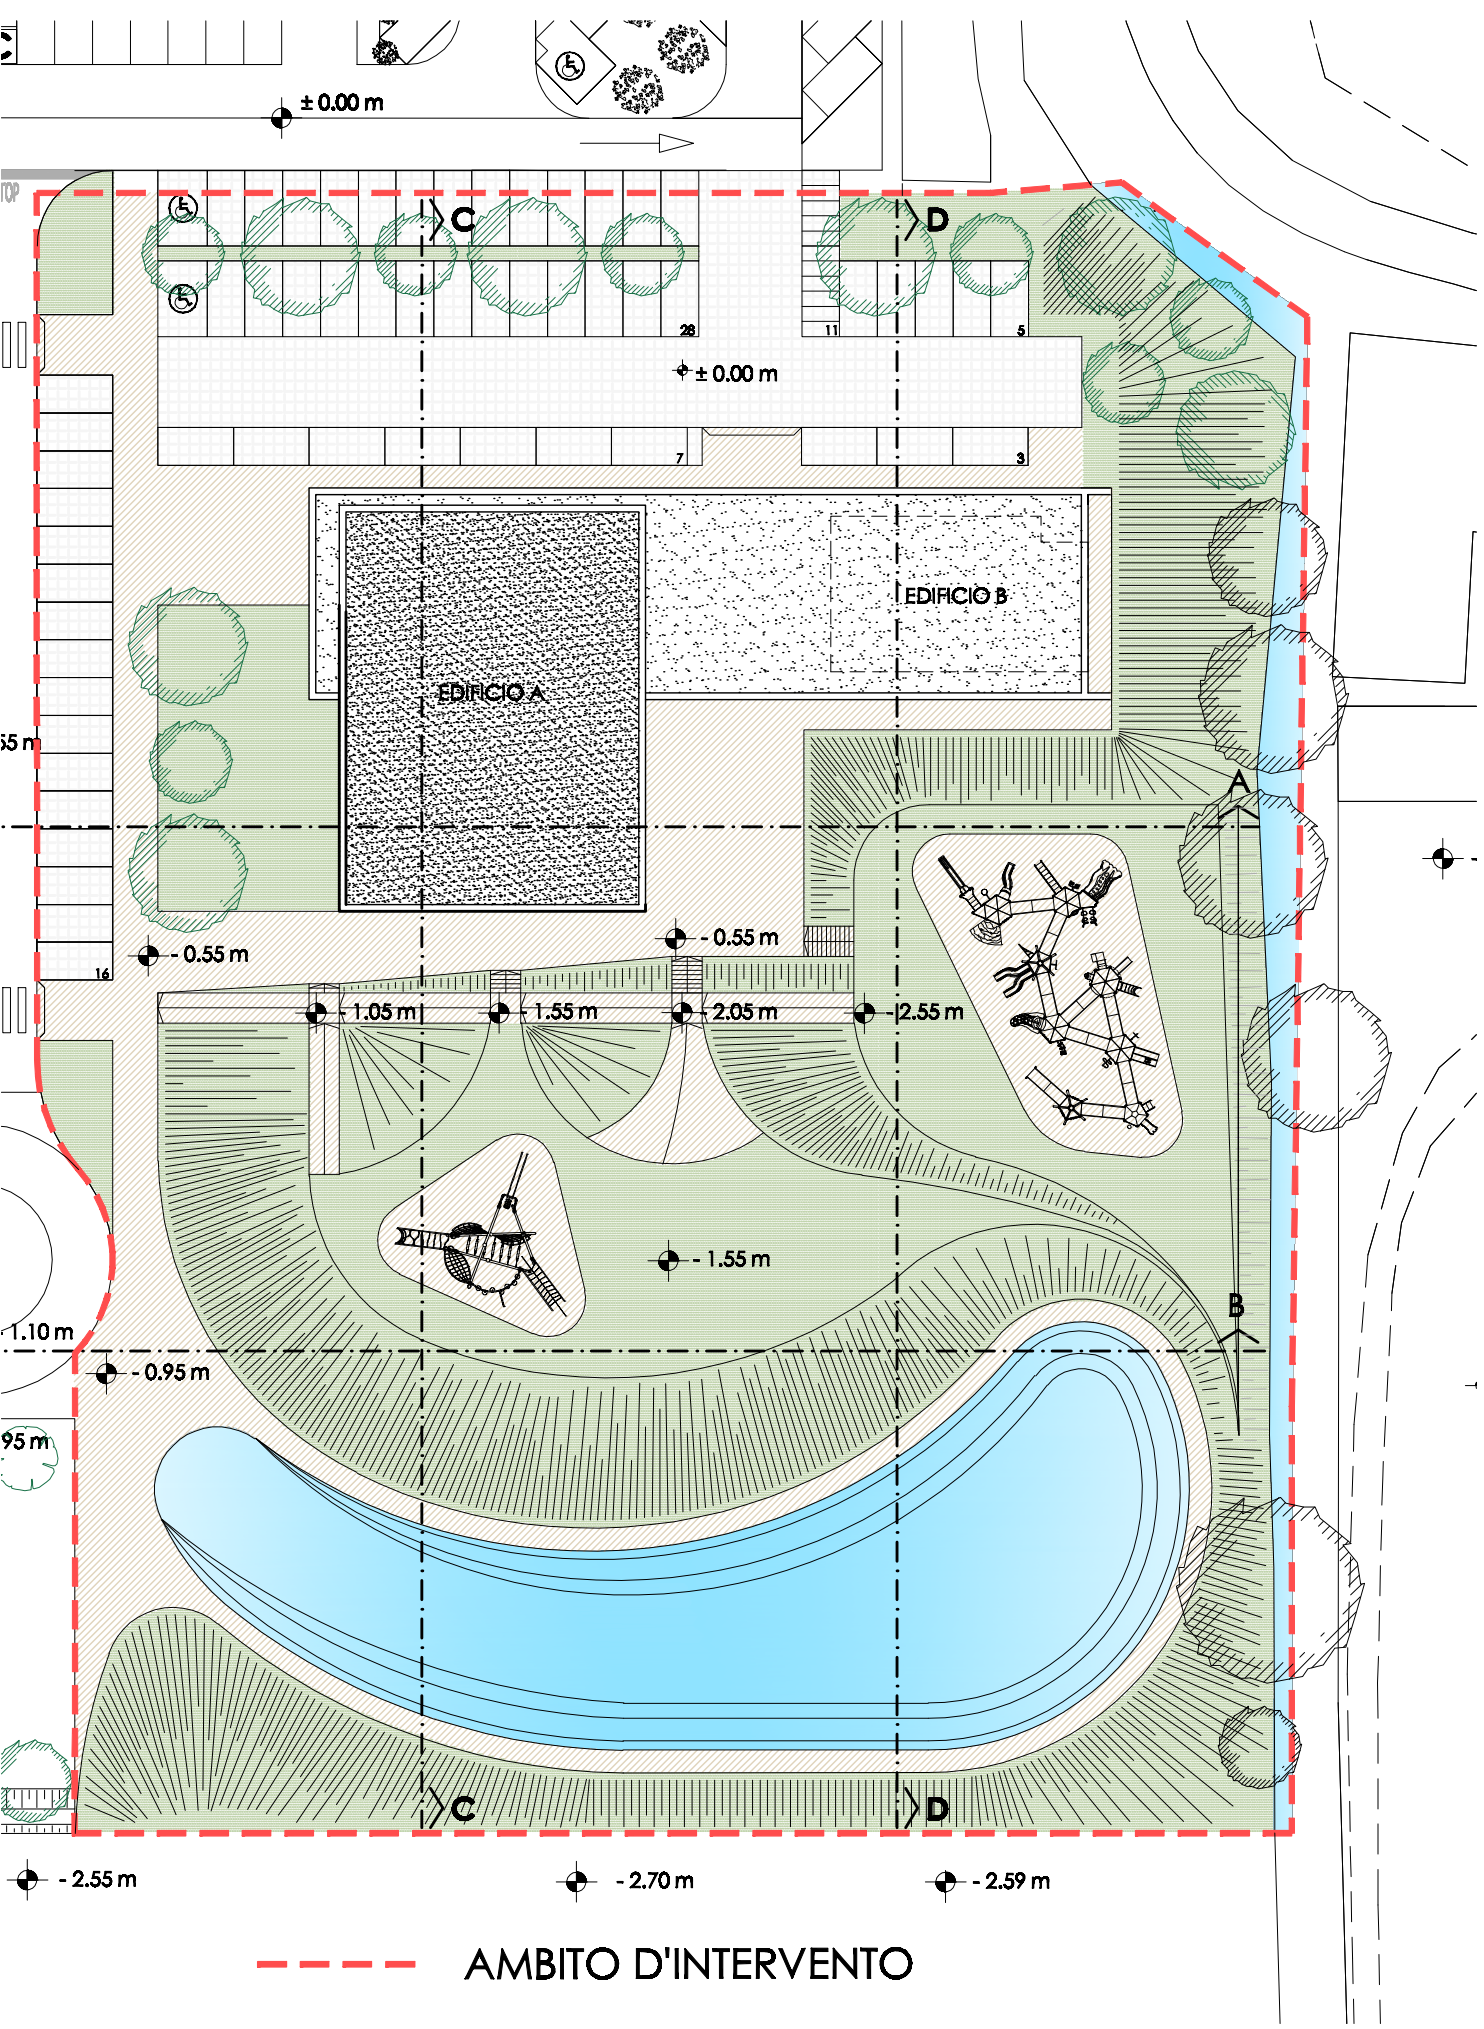


Comune di Verona		Provincia di Verona	
PROGETTO PRELIMINARE		Data: Giugno 2015	
REALIZZAZIONE DI UN'OPERA PUBBLICA		Rev. n°:	
PROPRIETA': LA FOSSETTA s.r.l.		ELABORATO: 03	
UBICAZIONE: MONTORIO		Scale: 1:500 - 1:200	
OGGETTO: STATO DI PROGETTO PIANTE, SEZIONI e PROSPETTO			
Il Progettista		La Proprietà	
SPAZIO A DISPOSIZIONE			
File: A025E001_	Responsabile: C	Esecutore: M	


PLANIMETRIA GENERALE

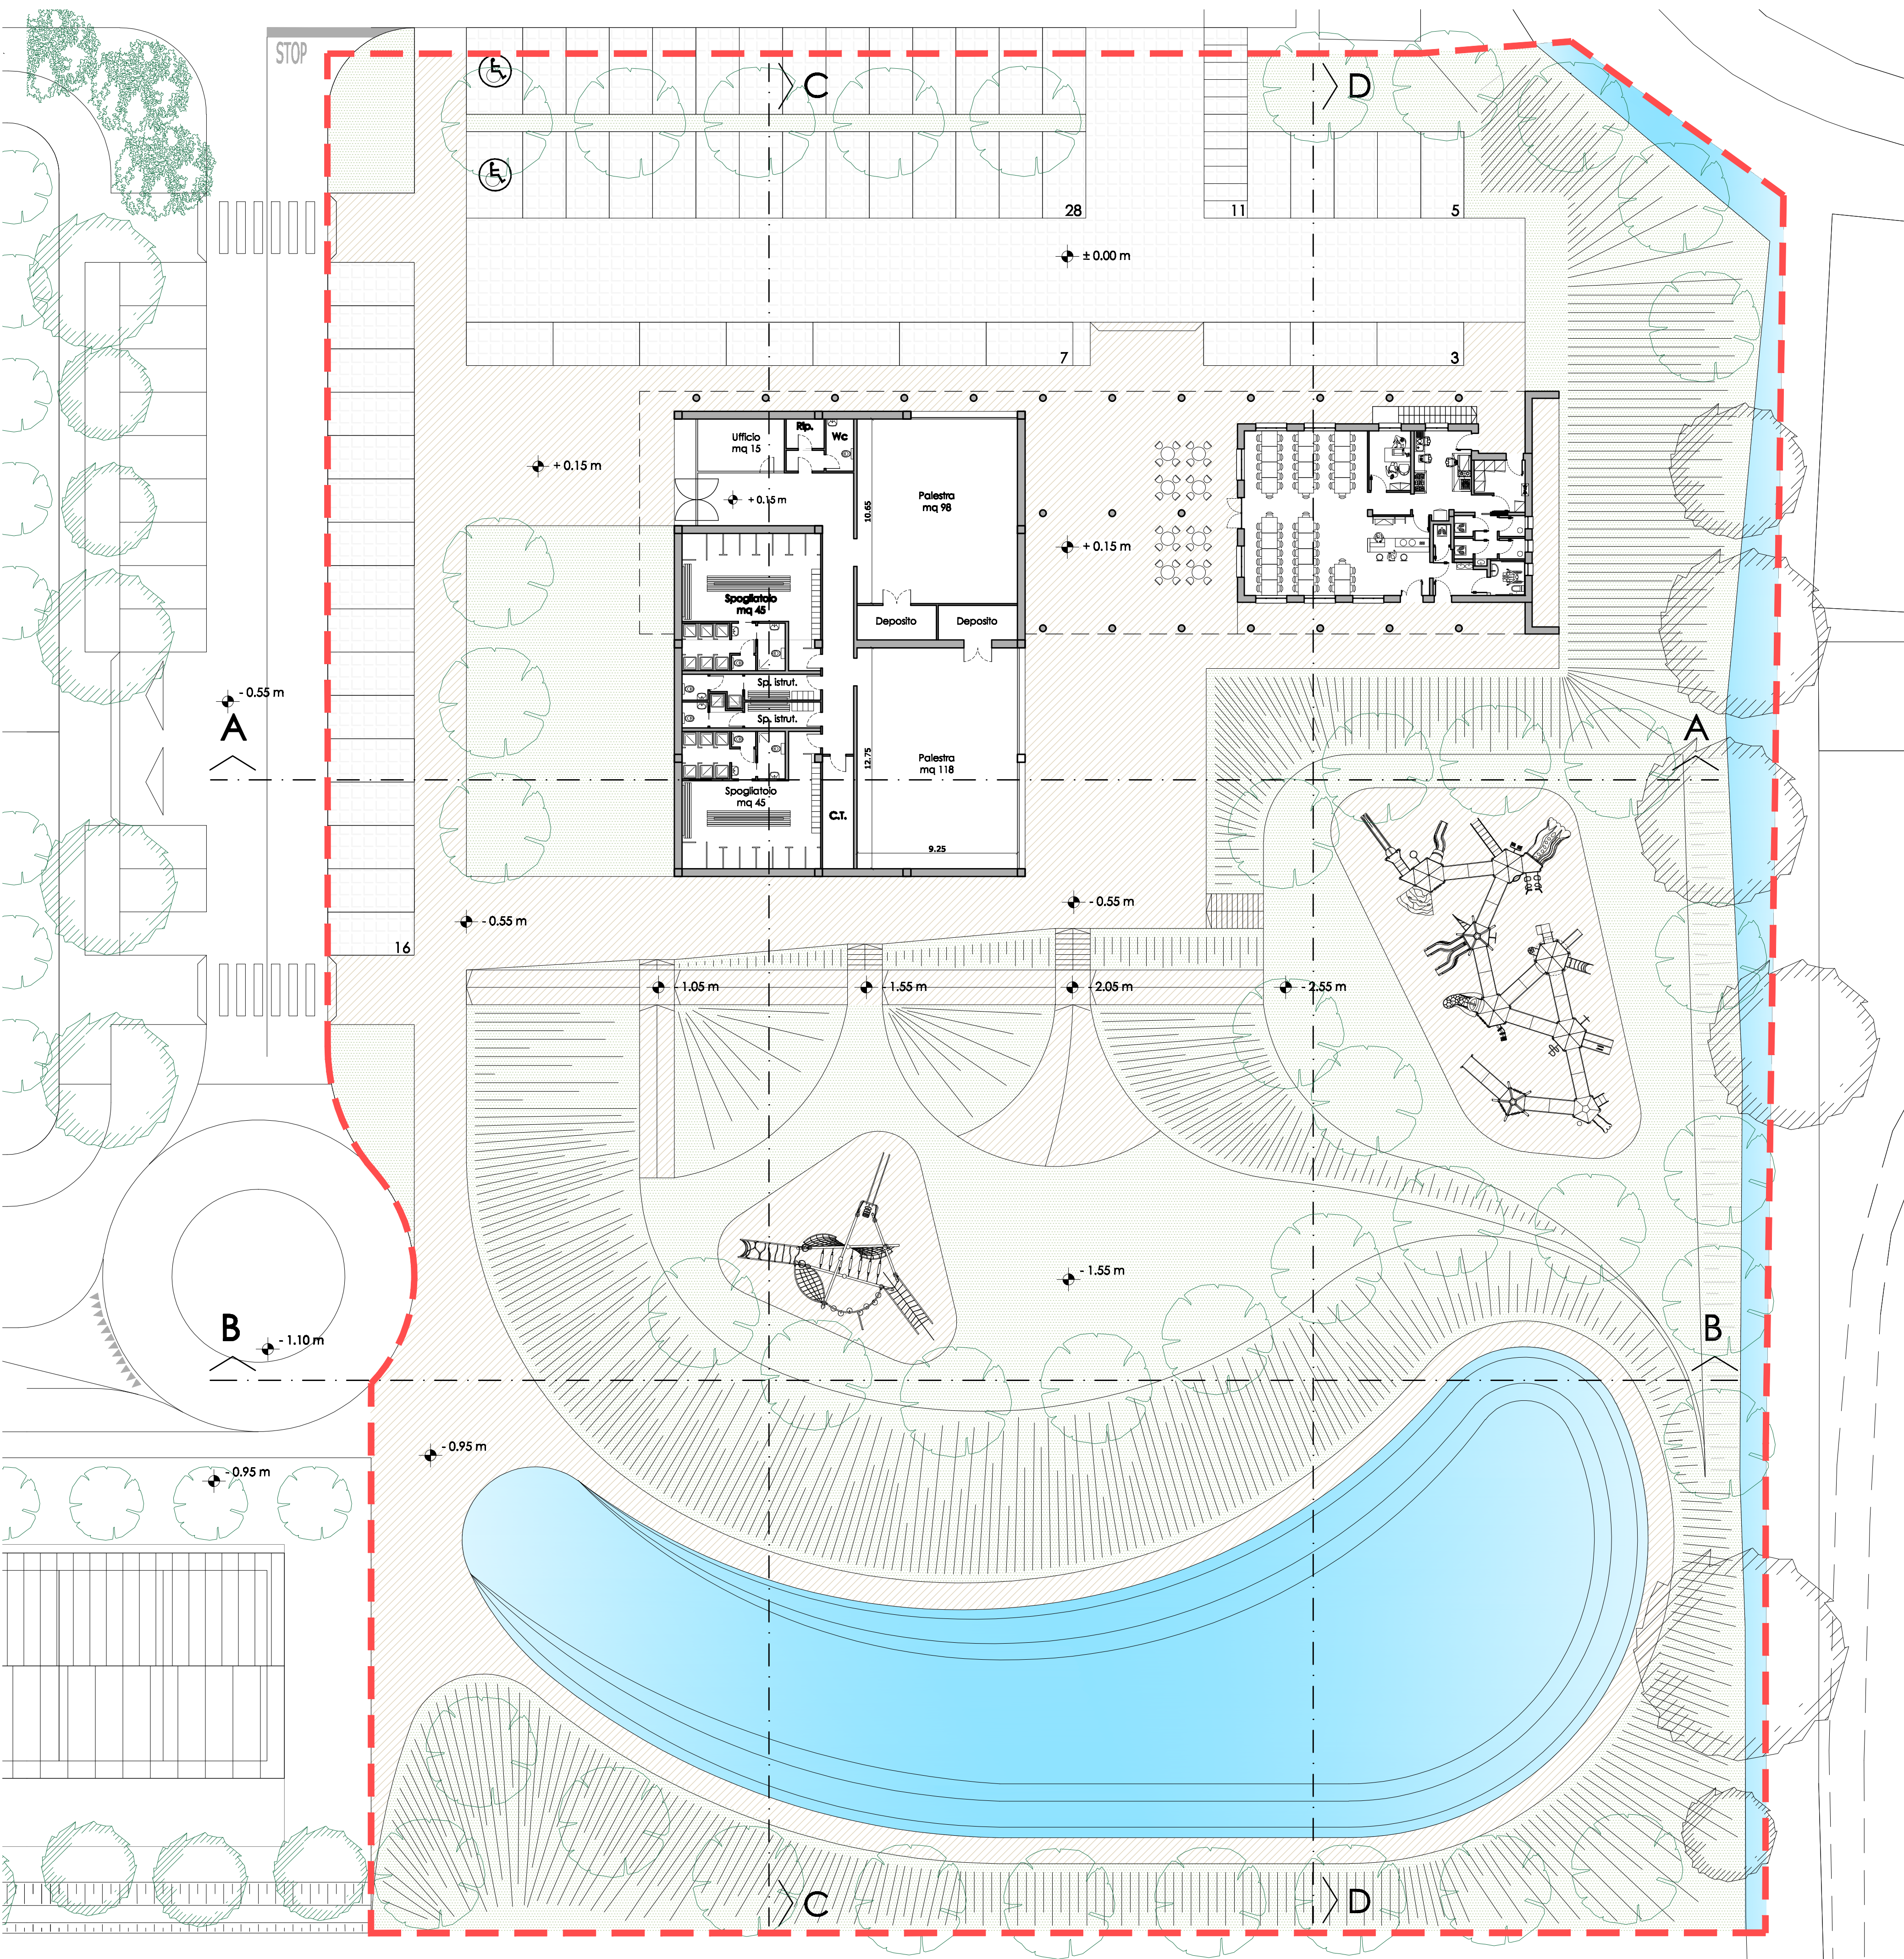


SEZIONE A:A

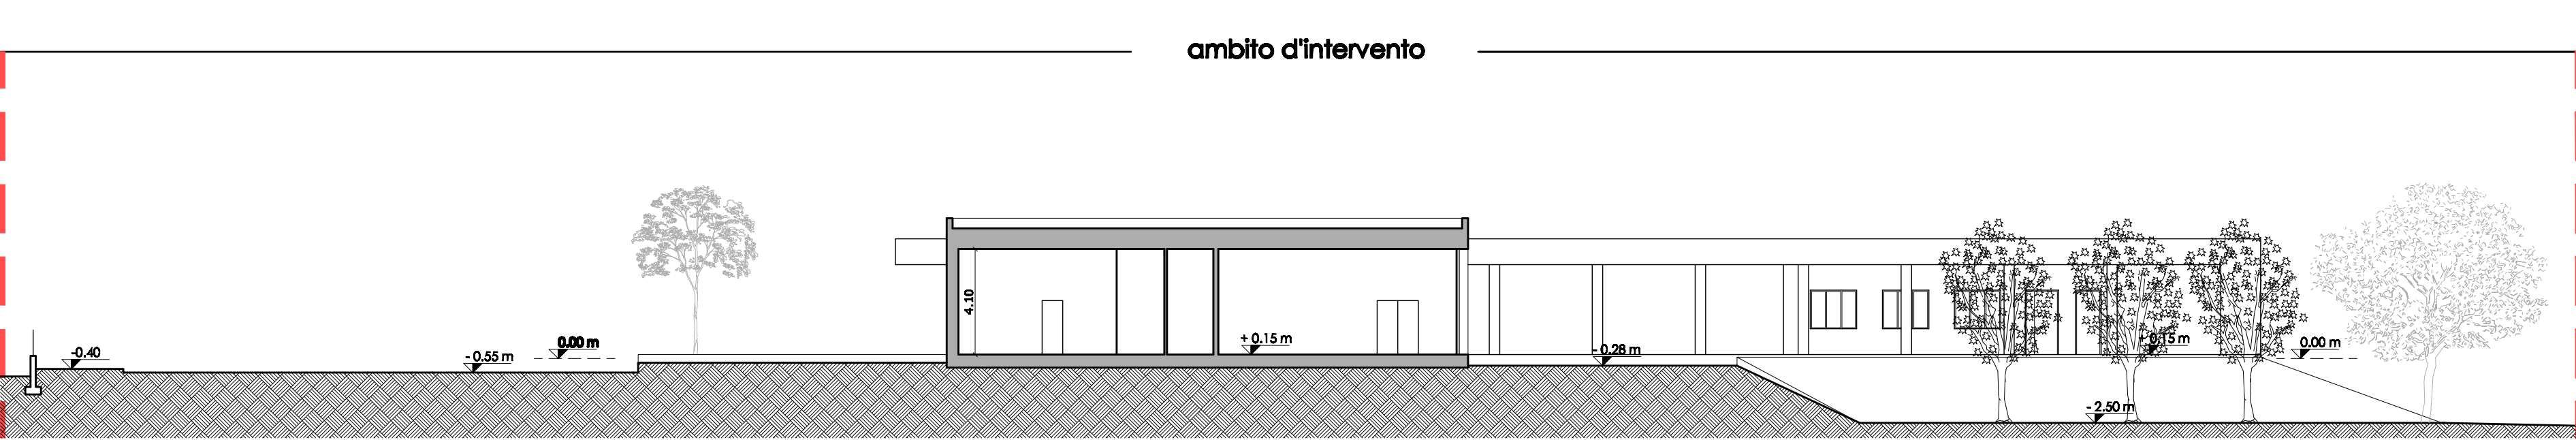


SEZIONE B:B

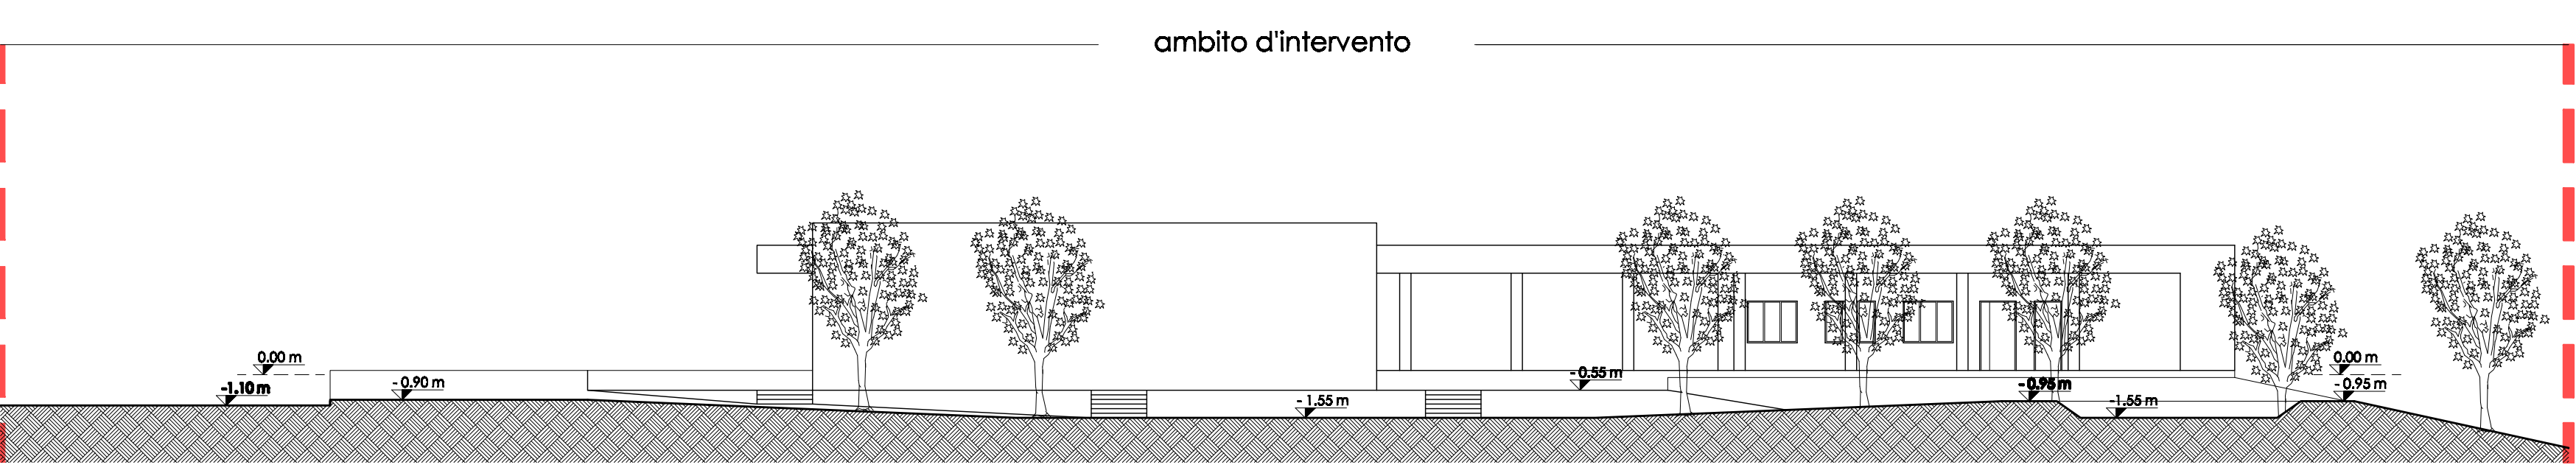

SEZIONE C:C

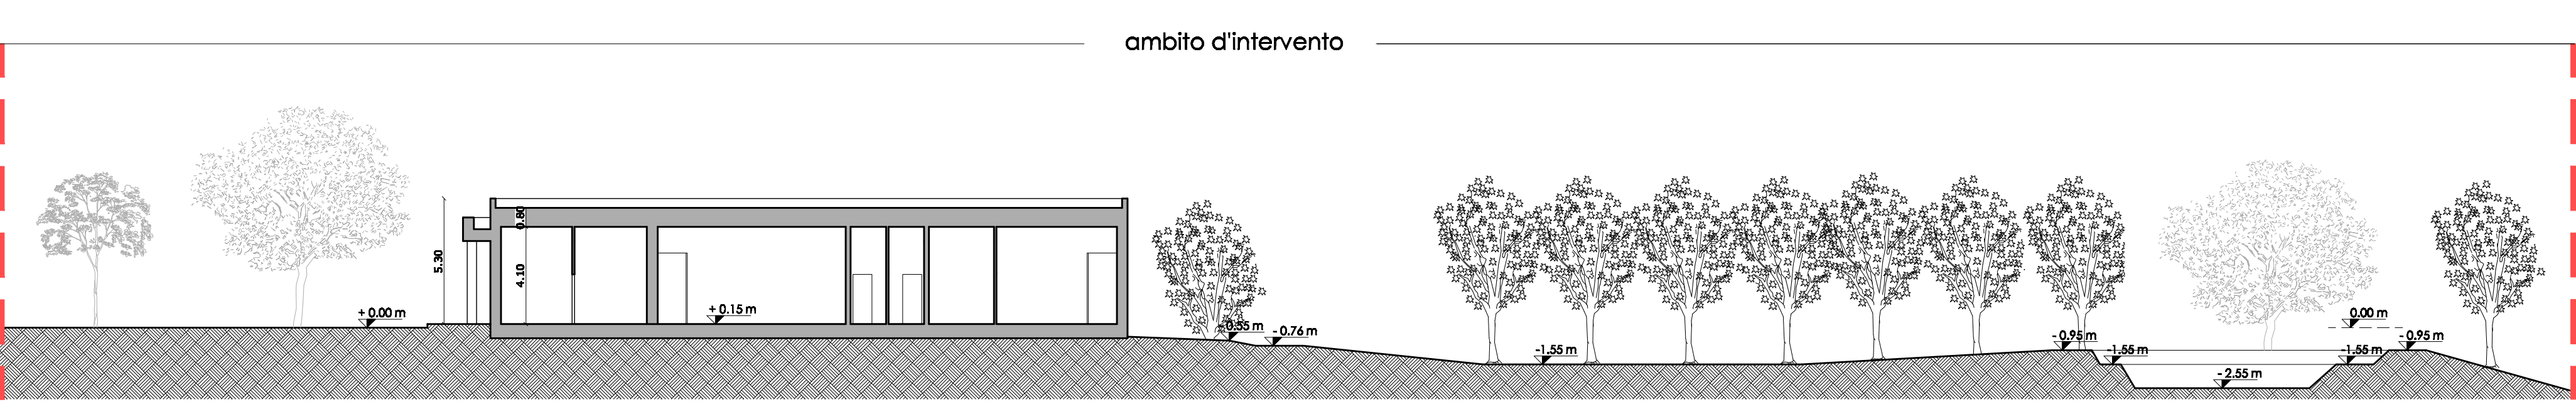

SEZIONE D:D

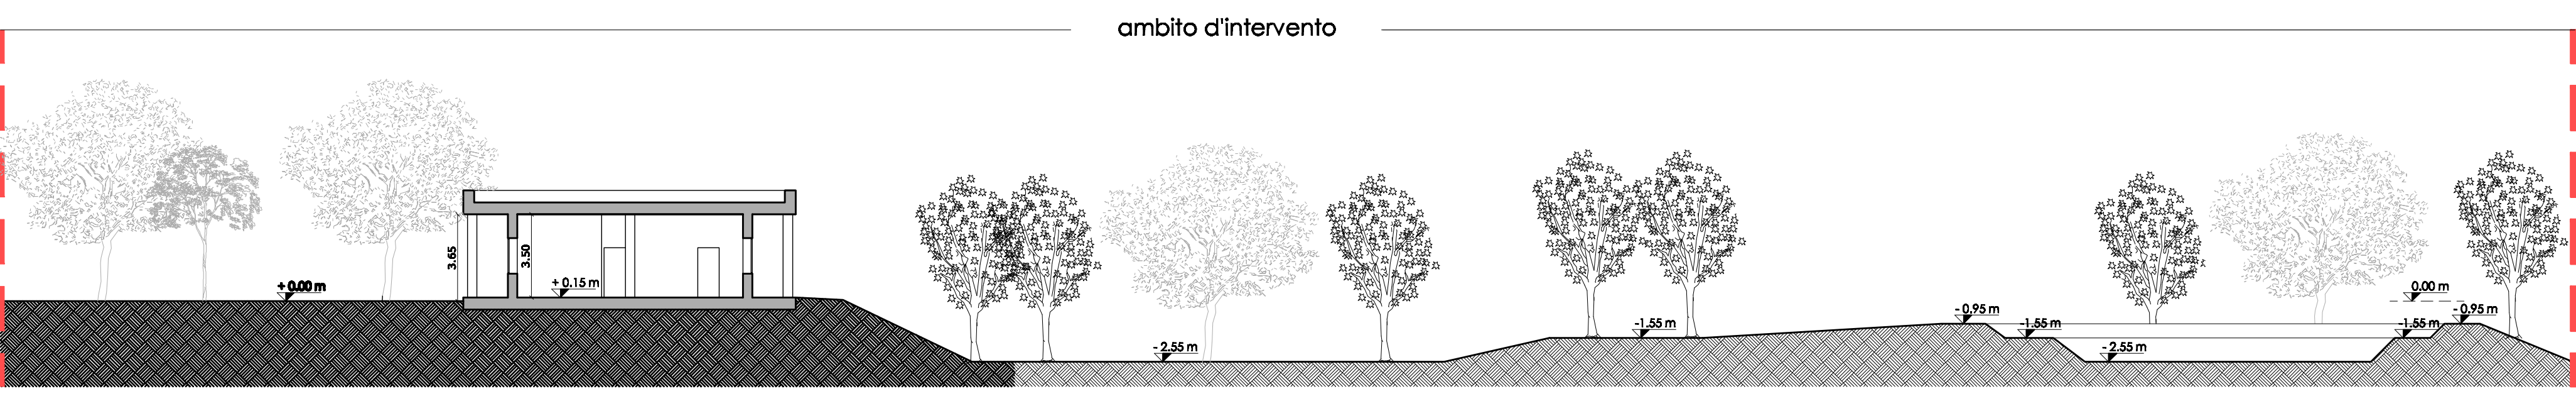

PROSPETTO LUNGO STRADA

