
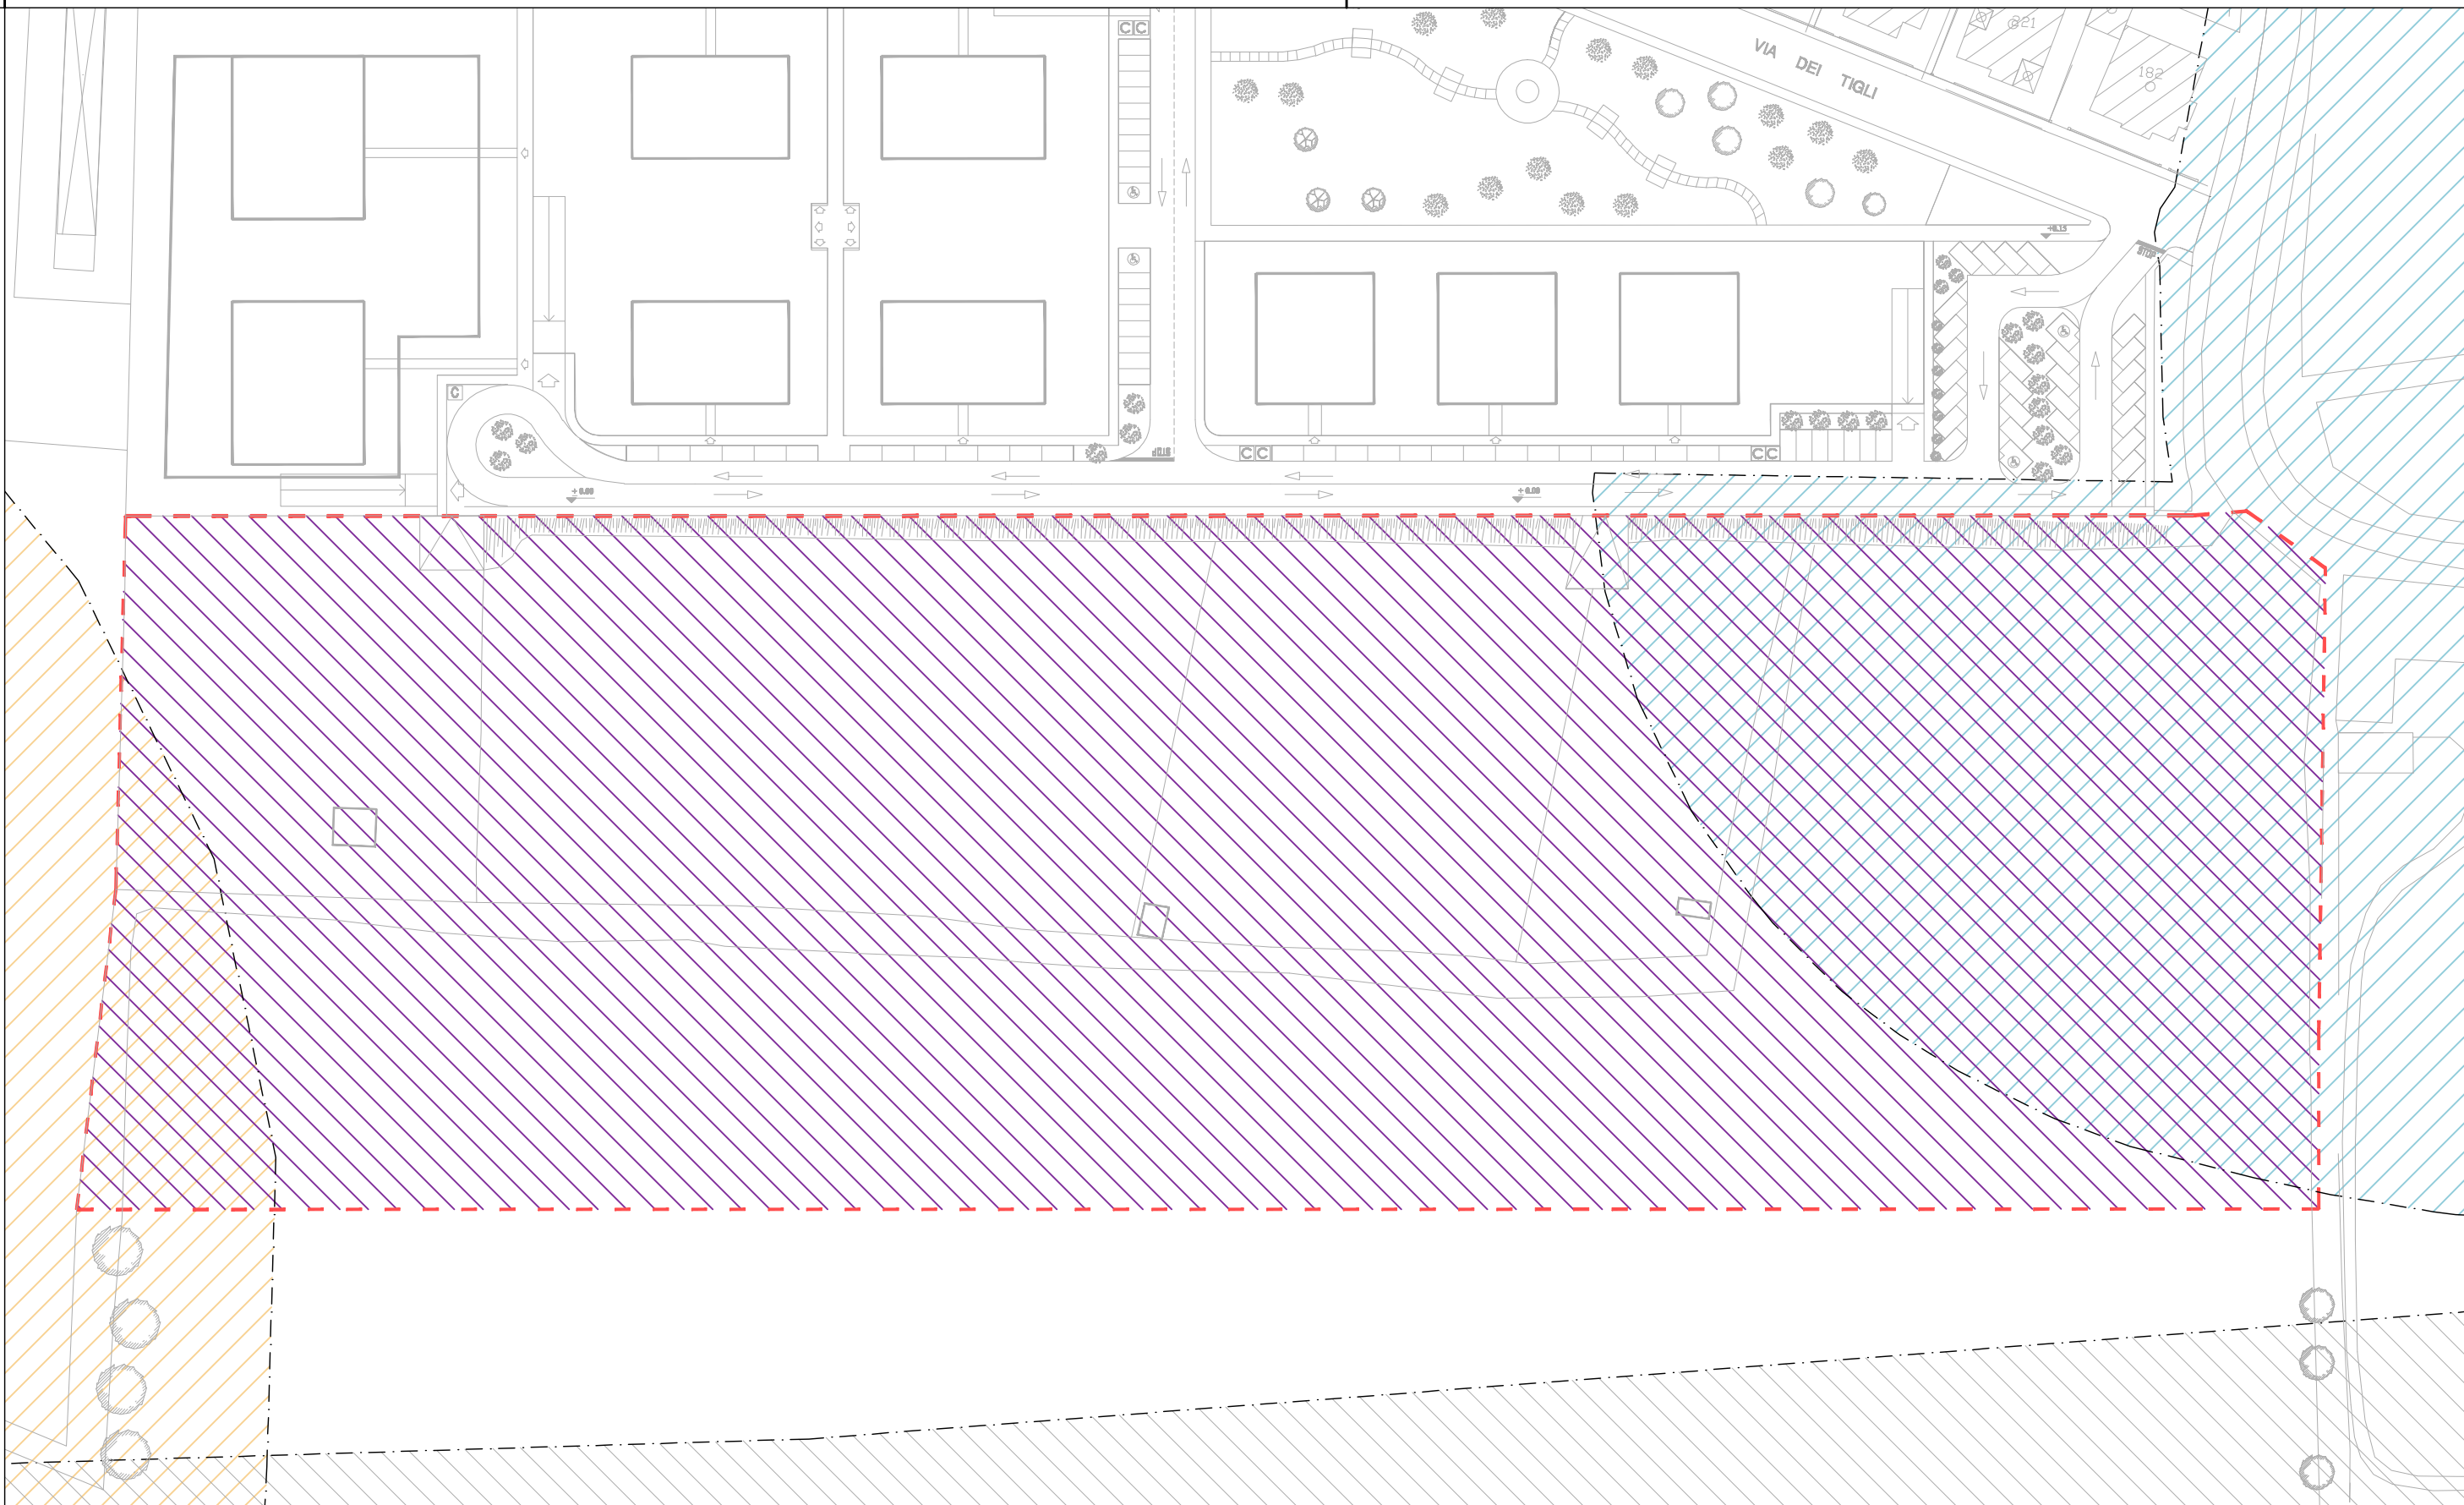
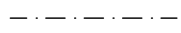


Comune di Verona		Provincia di Verona	
PIANO URBANISTICO ATTUATIVO "Ai Tigli" SCHEDA NORMA 159		Data: Dicembre 2013 Rev. n°:	
PROPRIETA': TURCO - DAI PRE' - LA FOSSETTA - FIOCCO - GRAZIANI - MANTOVANELLI - VARGIU' - BENEDETTI - FRANCHETTI		TAV: 2B	
UBICAZIONE: MONTORIO V.SE, VIA DEI TIGLI		Scala: 1: 1000	
OGGETTO: IDENTIFICAZIONE DEI VINCOLI TAVOLA RIASSUNTIVA			
Il Progettista		Per La Proprietà	
SPAZIO A DISPOSIZIONE			
File:A026E001_		Responsabile: D Esecutore: MS	
 ARCHITETTURA - URBANISTICA		SQUARANTO ASSOCIATI DI PERONI LORENZO E GRAZIOLI CORRADO PIAZZA BUCCARI, 15 37141 MONTORIO, VERONA TEL-FAX 045.557518 P.IVA 04153020237 WWW.SQUARANTOASSOCIATI.IT INFO@SQUARANTOASSOCIATI.IT	

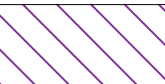

LEGENDA

- | | | | | | |
|---|----------------------------|---|--|---|--|
|  | PERIMETRO AMBITO PUA |  | Fascia di rispetto RISORSE IDROPOTABILI
Art. 51 |  | Fascia di rispetto CORSI D'ACQUA
Art. 39 |
|  | Confine Fascia di rispetto |  | Fascia di rispetto ELETTRODOTTI
Art. 54 - Non ricadente all'interno dell'ambito |  | Vincoli gravanti sull'area: - VINCOLO PAESAGGISTICO Art. 27
- VINCOLO SISMICO (Classe 3) Art. 31
- AREE DI RICARICA DEGLI ACQUIFERI Art. 39
- VULNERABILITA' INTRINSECA DEGLI ACQUIFERI Art. 43 |