

LEGENDA

- AMBITO PUA
- RECINZIONE IN RETE METALLICA ESISTENTE
- CANALE TOMBINATO ESISTENTE

ESSENZE ARBOREE ED ARBUSTIVE

- VIGNETO
- FRUTETO
- VEGETAZIONE SUL CANALE DI SCOLO
sambucus nigra, cornus sanguinea, robinia pseudoacacia, platano, acero, bambù
- NOCI

Comune di Verona

Provincia di Verona

PIANO URBANISTICO ATTUATIVO "Ai Tigli"
SCHEDA NORMA 159

Data: Giugno 2015
Rev. n°:

PROPRIETÀ: TURCO - DAI PREI - LA FOSSETTA -
FIOCCO - GRAZIANI - MANTOVANELLI -
VARGIU' - BENEDETTI - FRANCHETTI

TAV: 4A

UBICAZIONE: MONTORIO V.SE, VIA DEI TIGLI

Scale: 1: 500

OGGETTO: CARTOGRAFIA STATO DI FATTO

Il Progettista

Per La Proprietà

SPAZIO A DISPOSIZIONE

File:A026E002A_


Responsabile: D

Esecutore: MS


SQUARANTO ASSOCIATI
ARCHITETTURA - URBANISTICA

SQUARANTO ASSOCIATI
DI PIERO LORENZO E DRAZIO CORRADO
PIAZZA BUDARI, 15
37141 MONTORIO, VERONA
TEL/FAX 045-5075118 P.WA. 04153020337
WWW.SQUARANTOASSOCIATI.IT
INFO@SQUARANTOASSOCIATI.IT


CARTOGRAFIA STATO DI FATTO

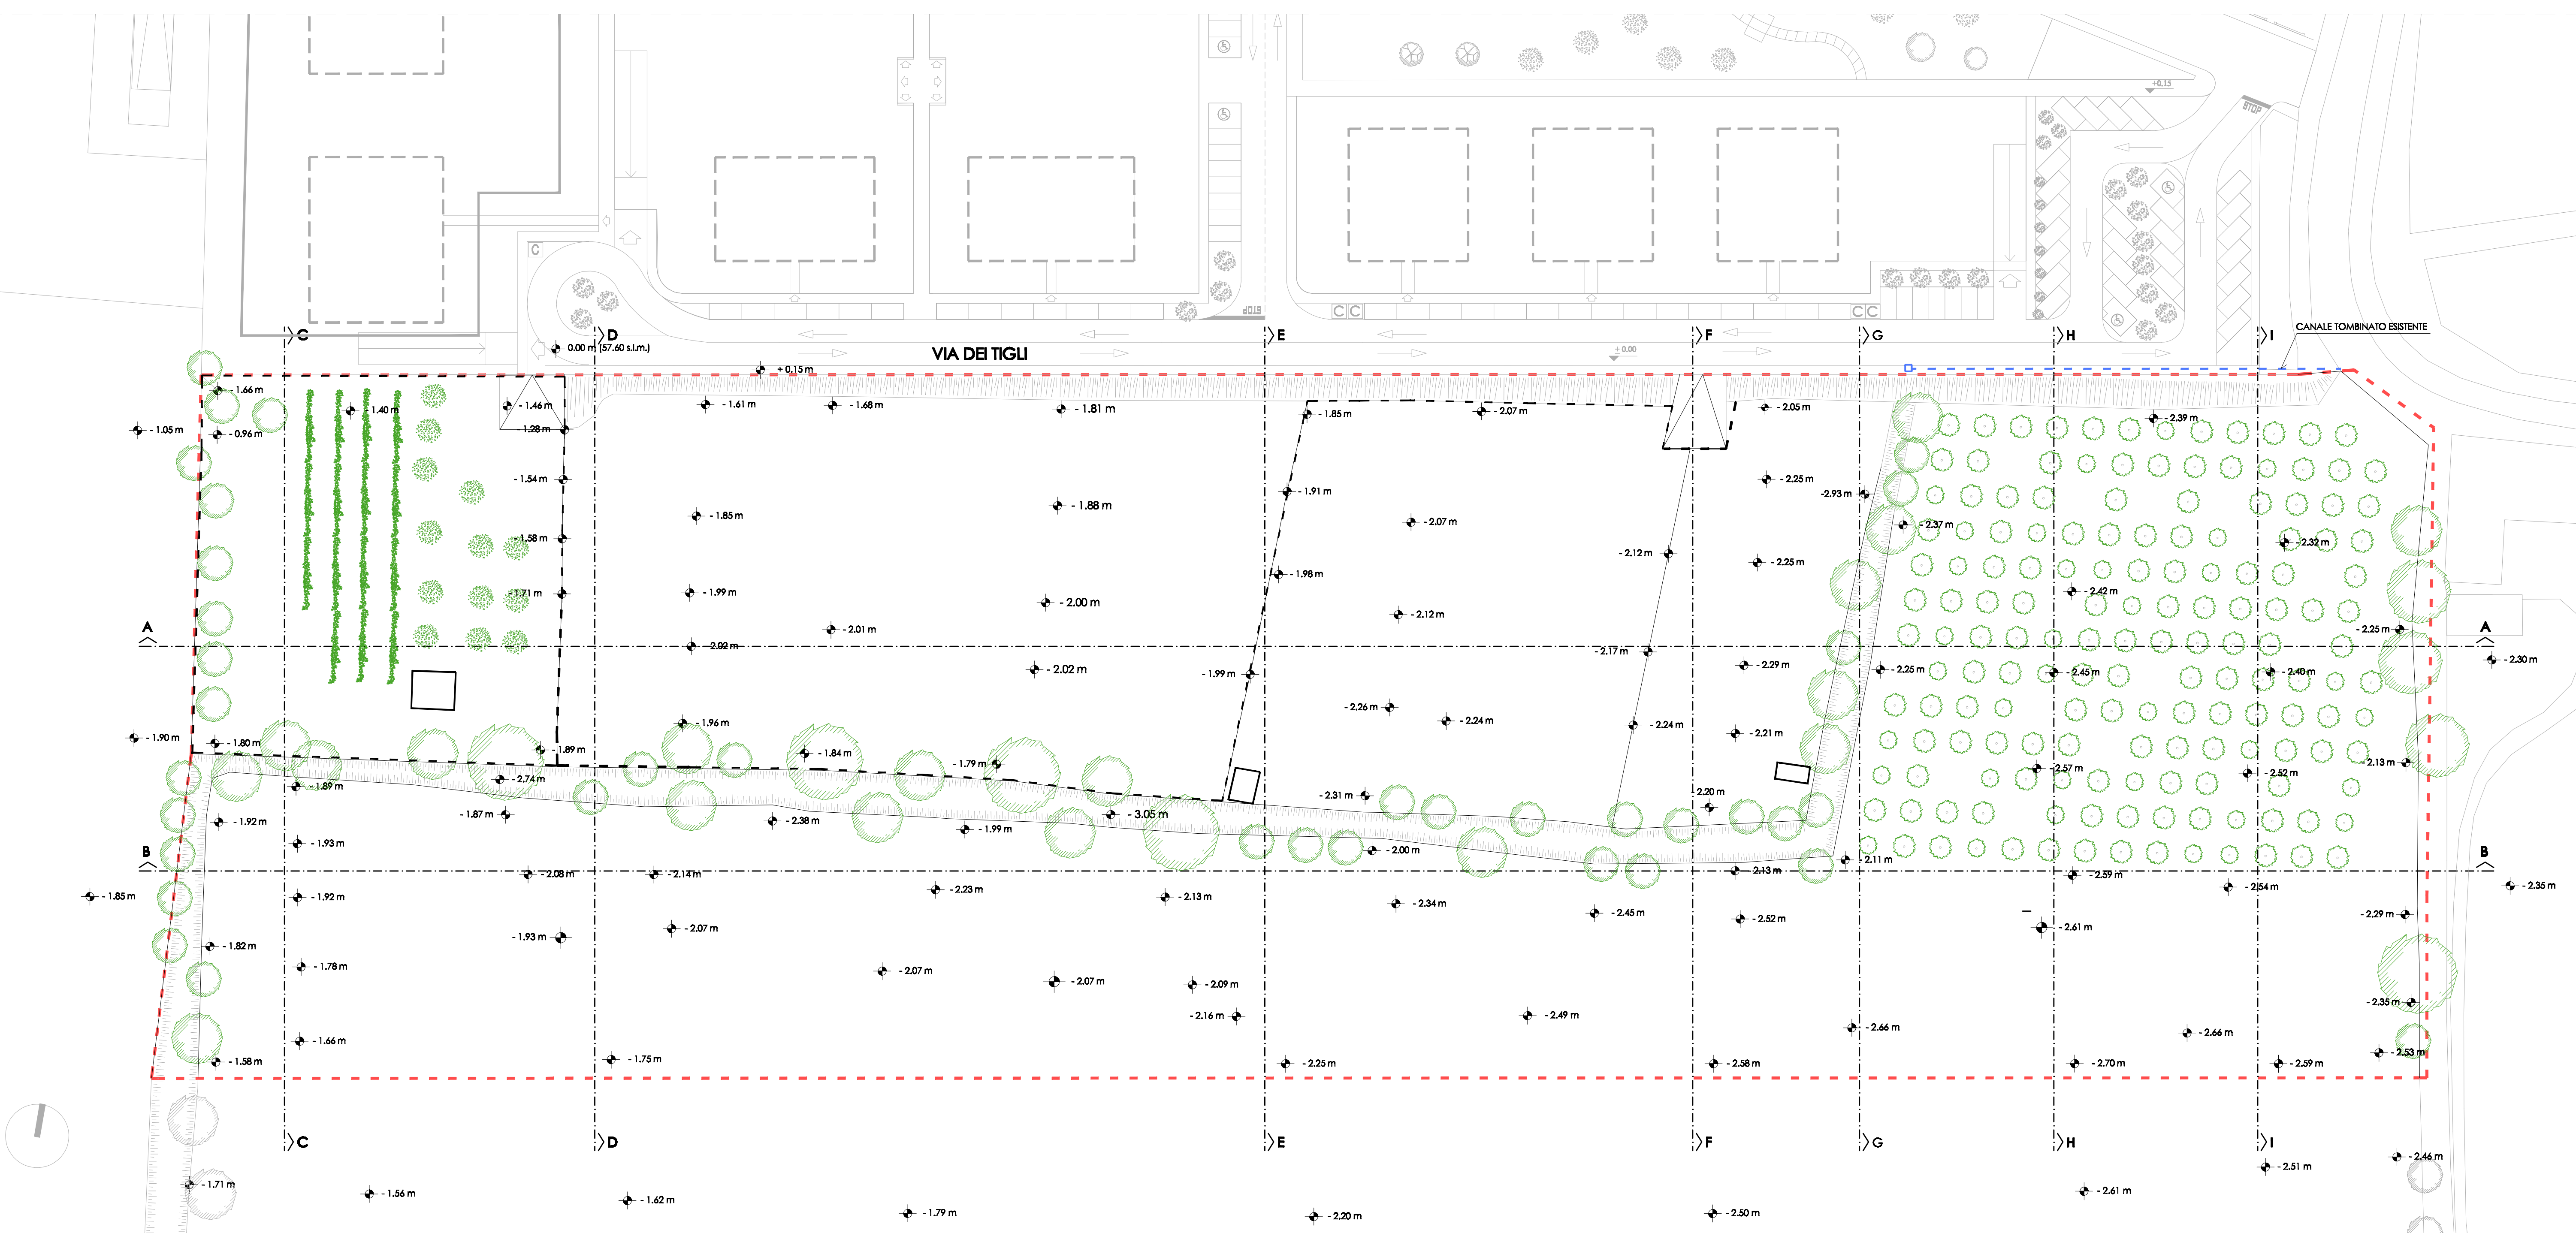


SEZIONE A - A

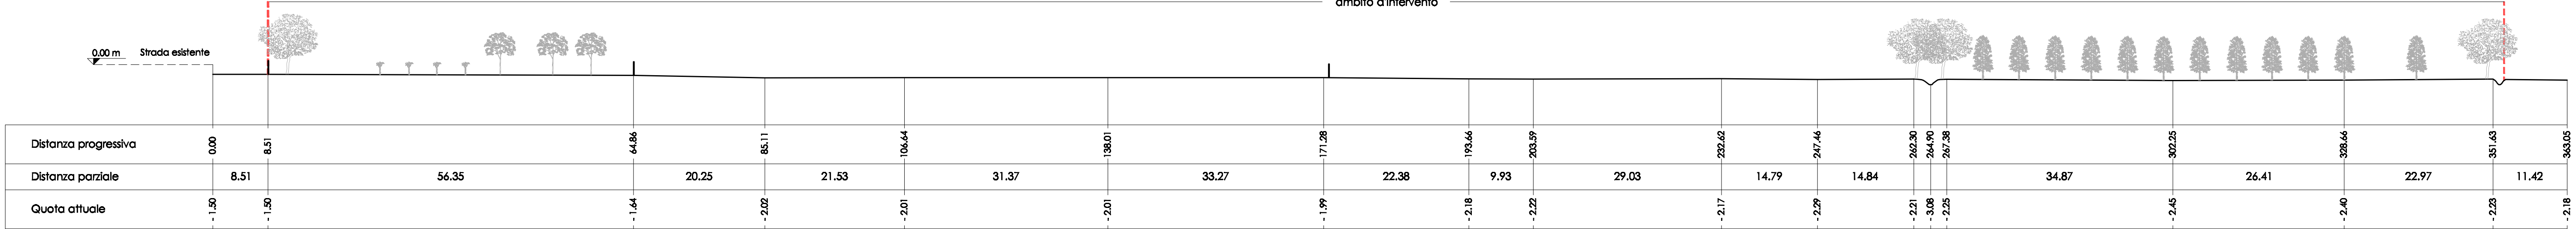


SEZIONE B - B

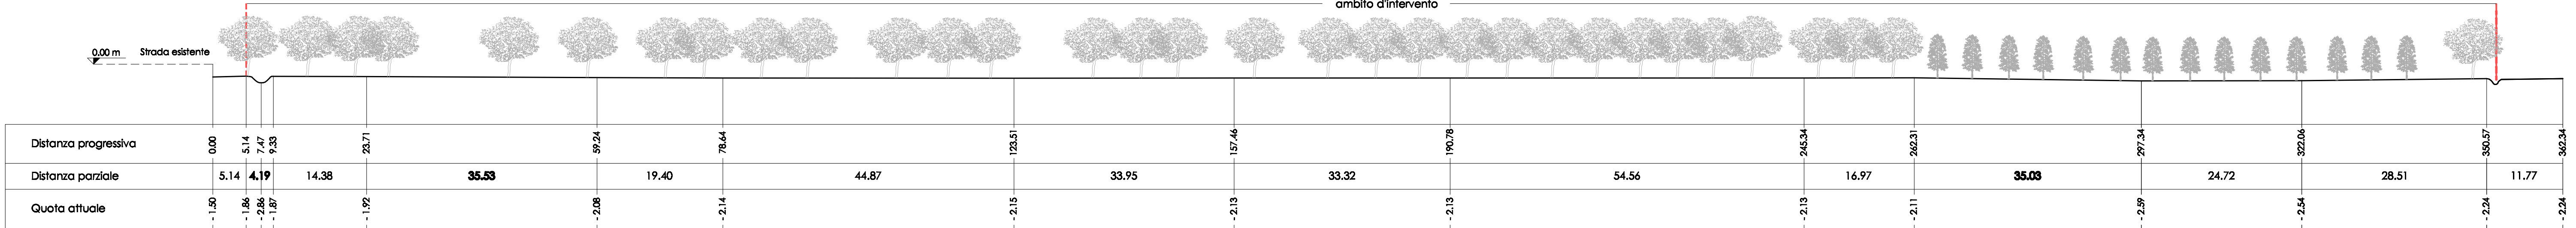


SEZIONE C - C

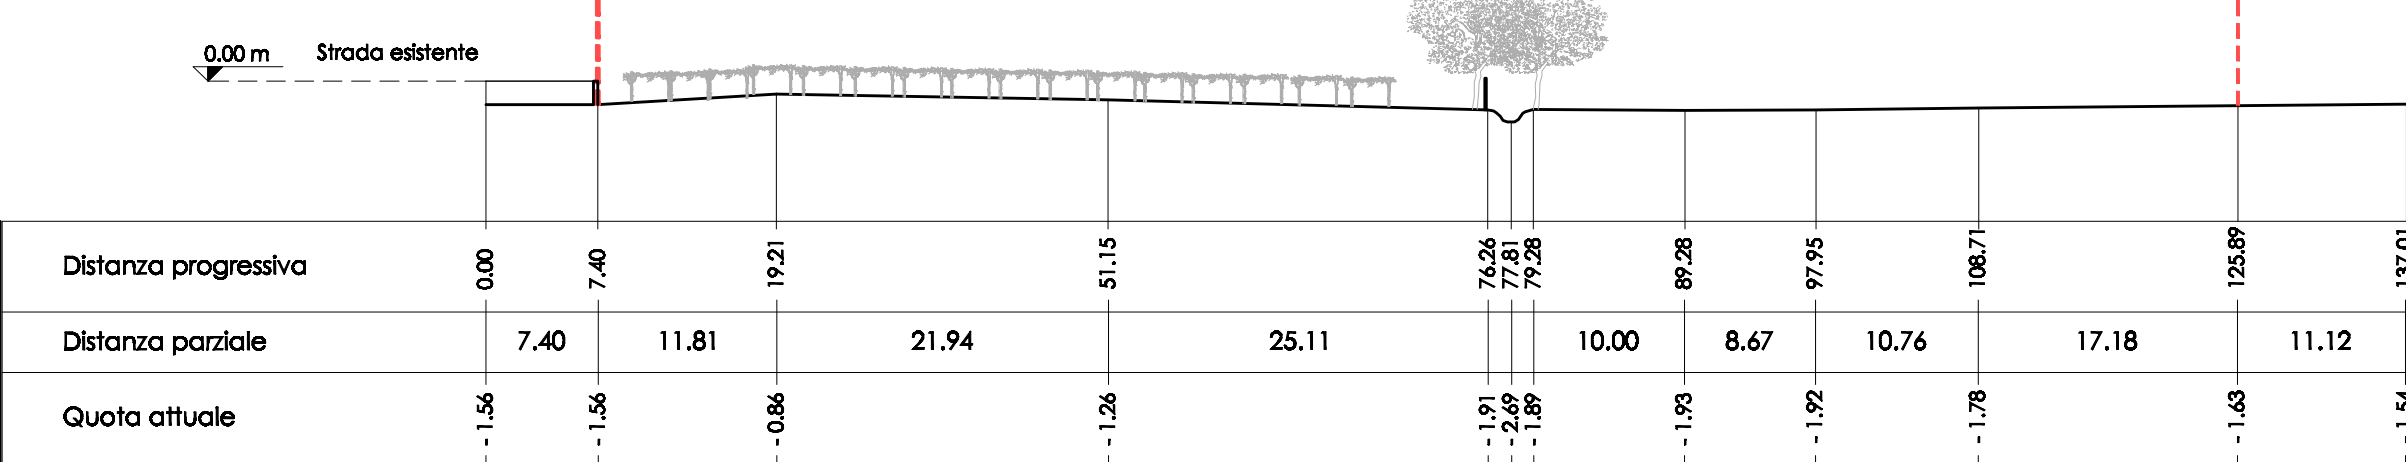


SEZIONE D - D

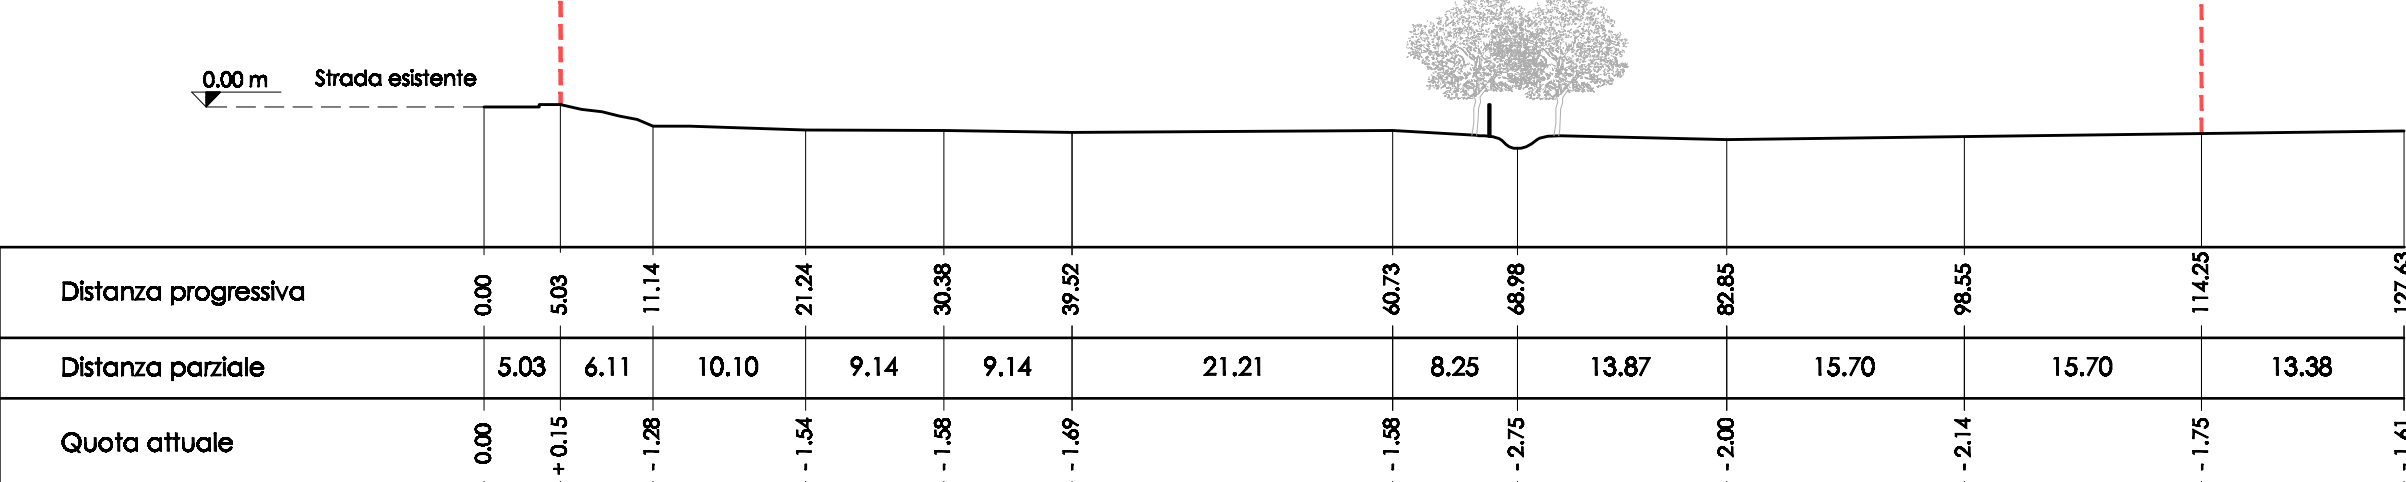


SEZIONE E - E

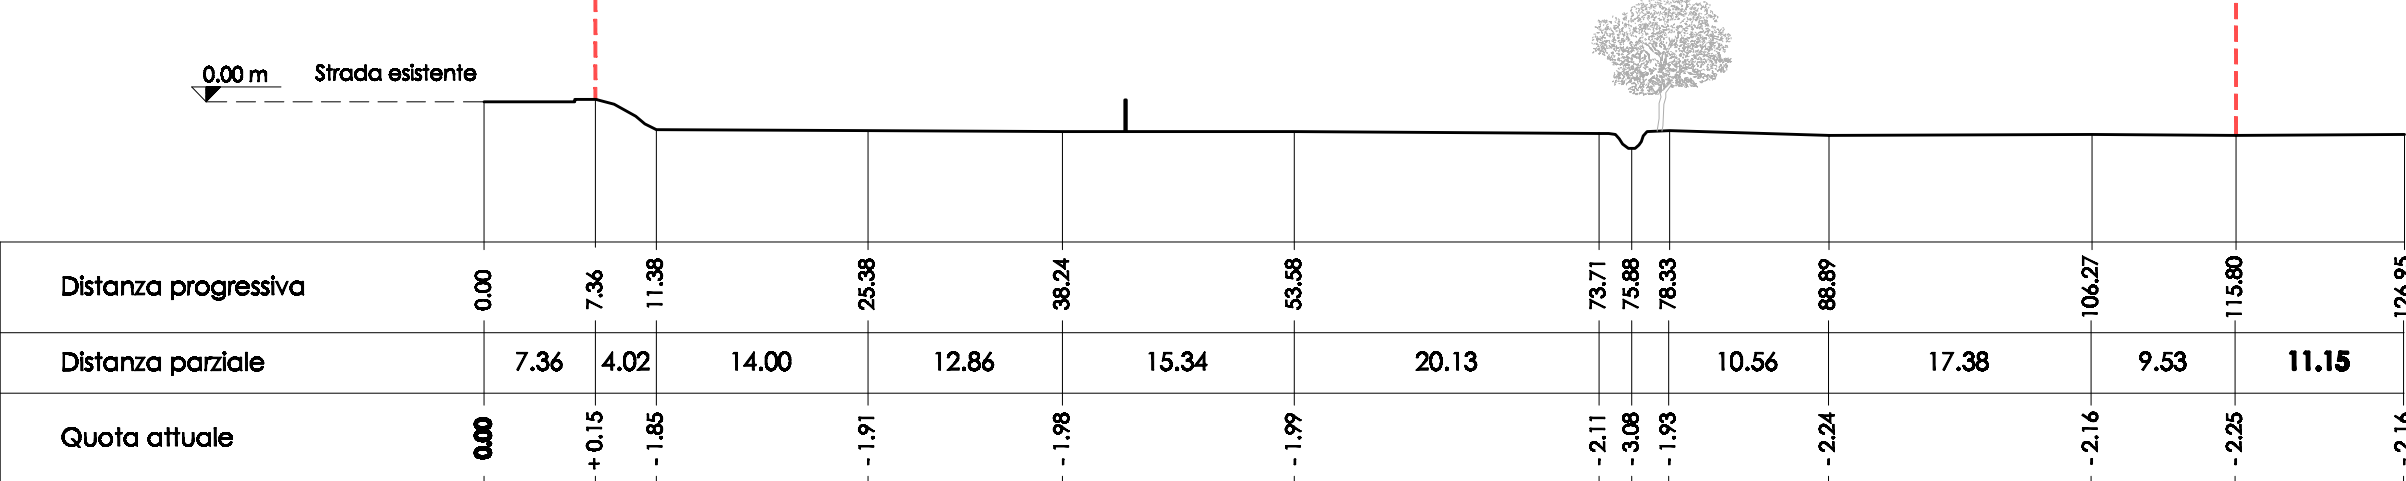


SEZIONE F - F

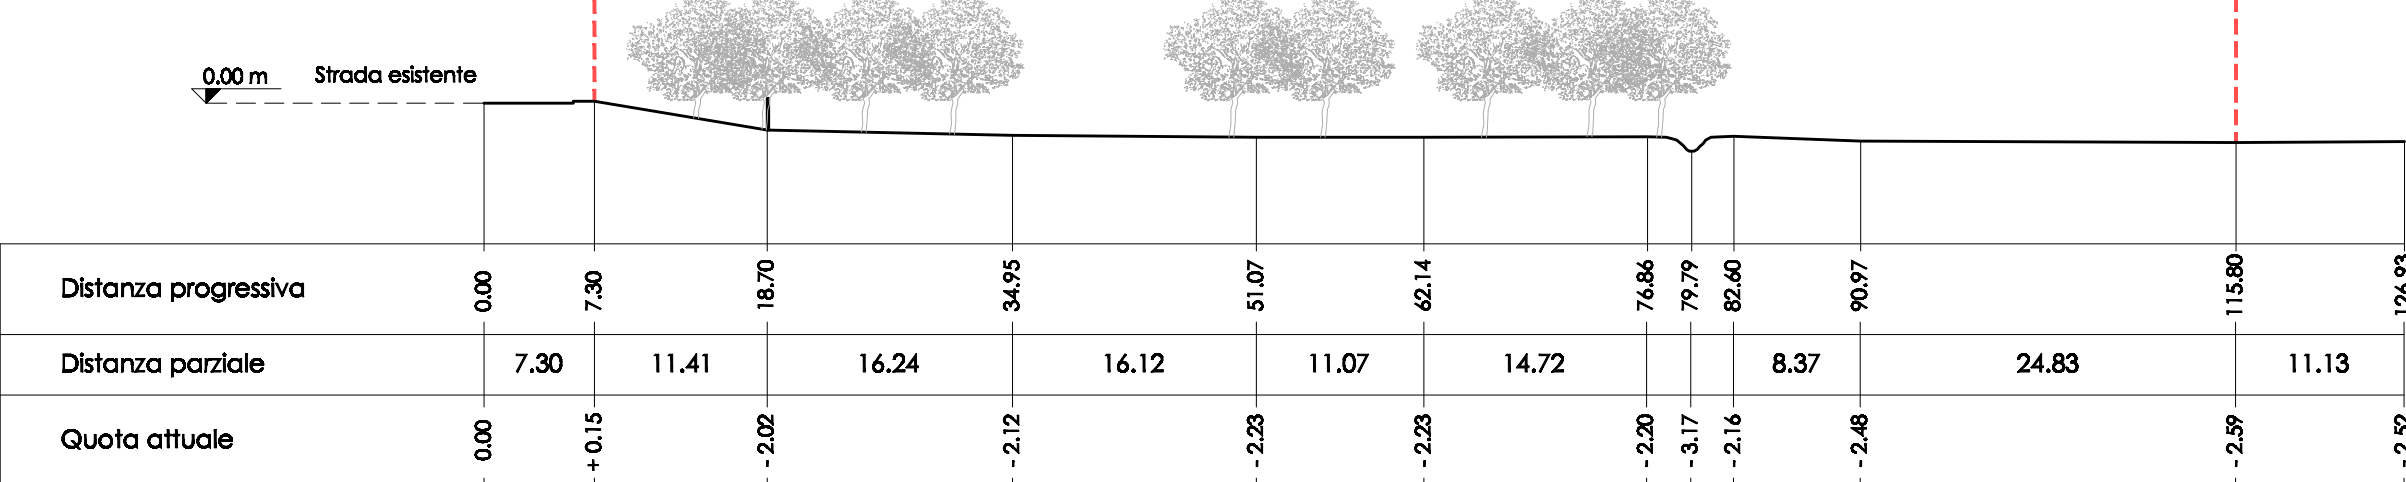

SEZIONE G - G

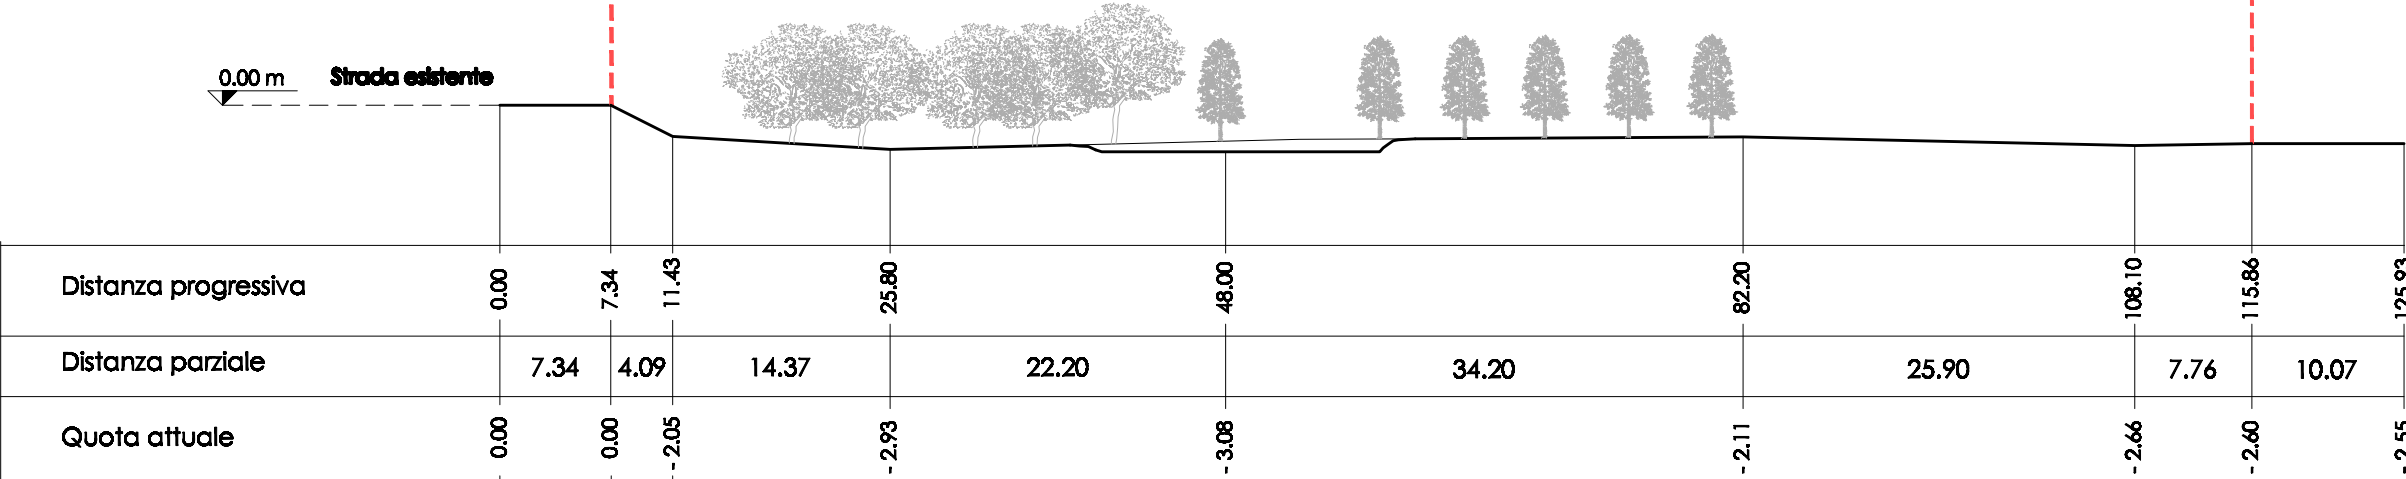

SEZIONE H - H

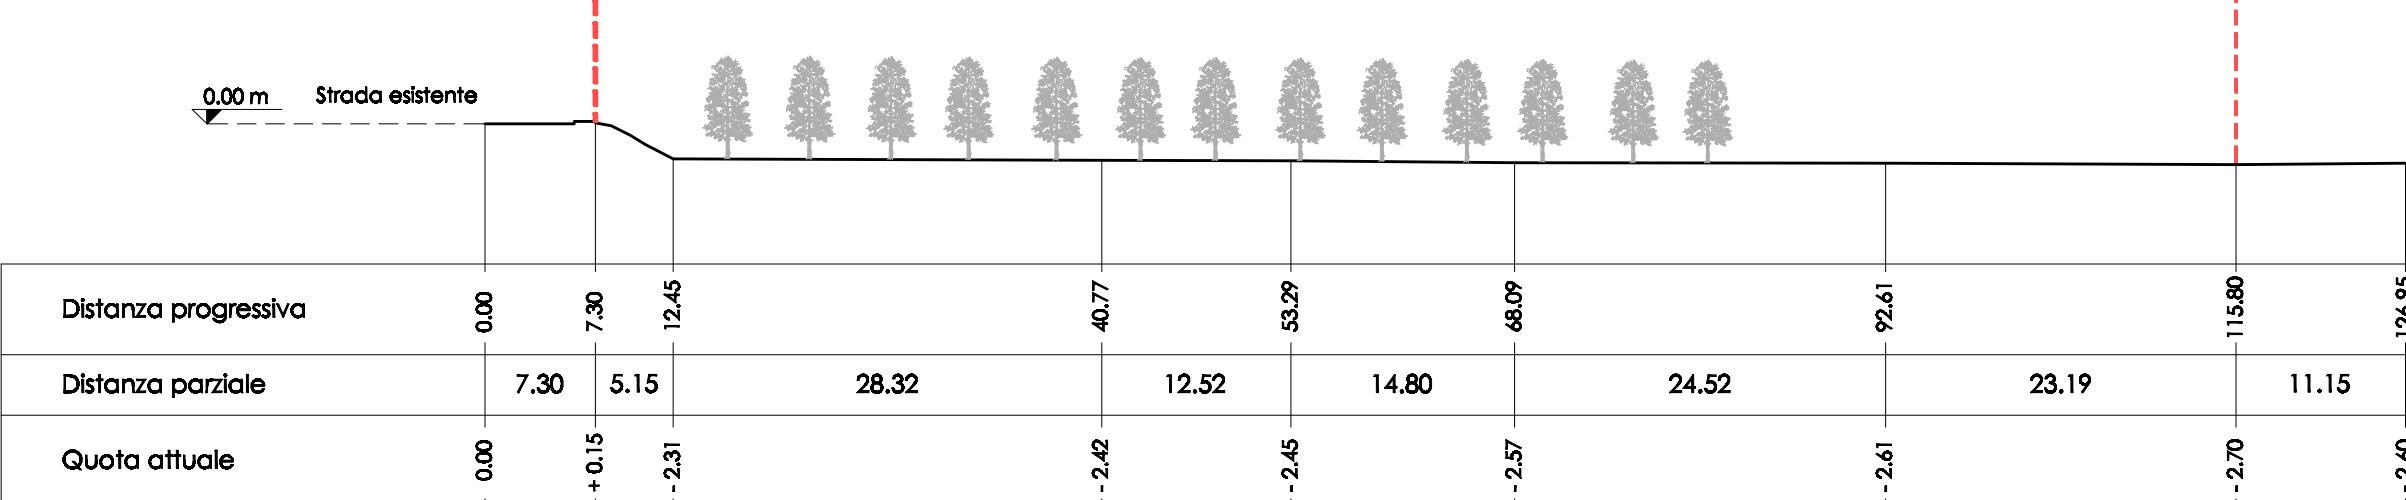

SEZIONE I - I

