

LEGENDA

Linea acque nere

Rete acque bianche per valutazione interferenze

COMUNE DI VERONA



PROVINCIA DI VERONA

PIANO URBANISTICO ATTUATIVO

SCHEDA NORMA 159,

VIA DEI TIGLI, MONTORIO VERONESE (VR)


codice progetto	codice elaborato	data	timbri	scala
121110A	121110A_DA_0300R01	24 Giugno 2015		1:250
tavola				tavola numero 3
Profili acque nere				
ver.	oggetto	data	responsabile tecnico progettista	
0.0	1° emissione	04.02.2013	ing. Carlo Alberto Voi	
0.0	2° emissione	27.11.2013	M.A.D.E. Srl	
0.1	3° emissione	24.06.2015	MIND-ARCHITECTURAL-DEVELOPMENT-ENGINEERING I-Verona - 37138 - Lungadige Catena, 1	
committente Squaranto Associati Architettura - Urbanistica Piazza Bucconi n. 15 Montorio - 37141 - VERONA				

MADE

INGEGNERIA


PROFILO "A" ACQUE NERE

DIFF. DI QUOTA (m)	h = -0,21 L = 43,00 i = 0‰
DISTANZA (m)	
PENDENZA (‰)	
TUBAZIONE (mm)	TUBAZIONE IN PVC DN250

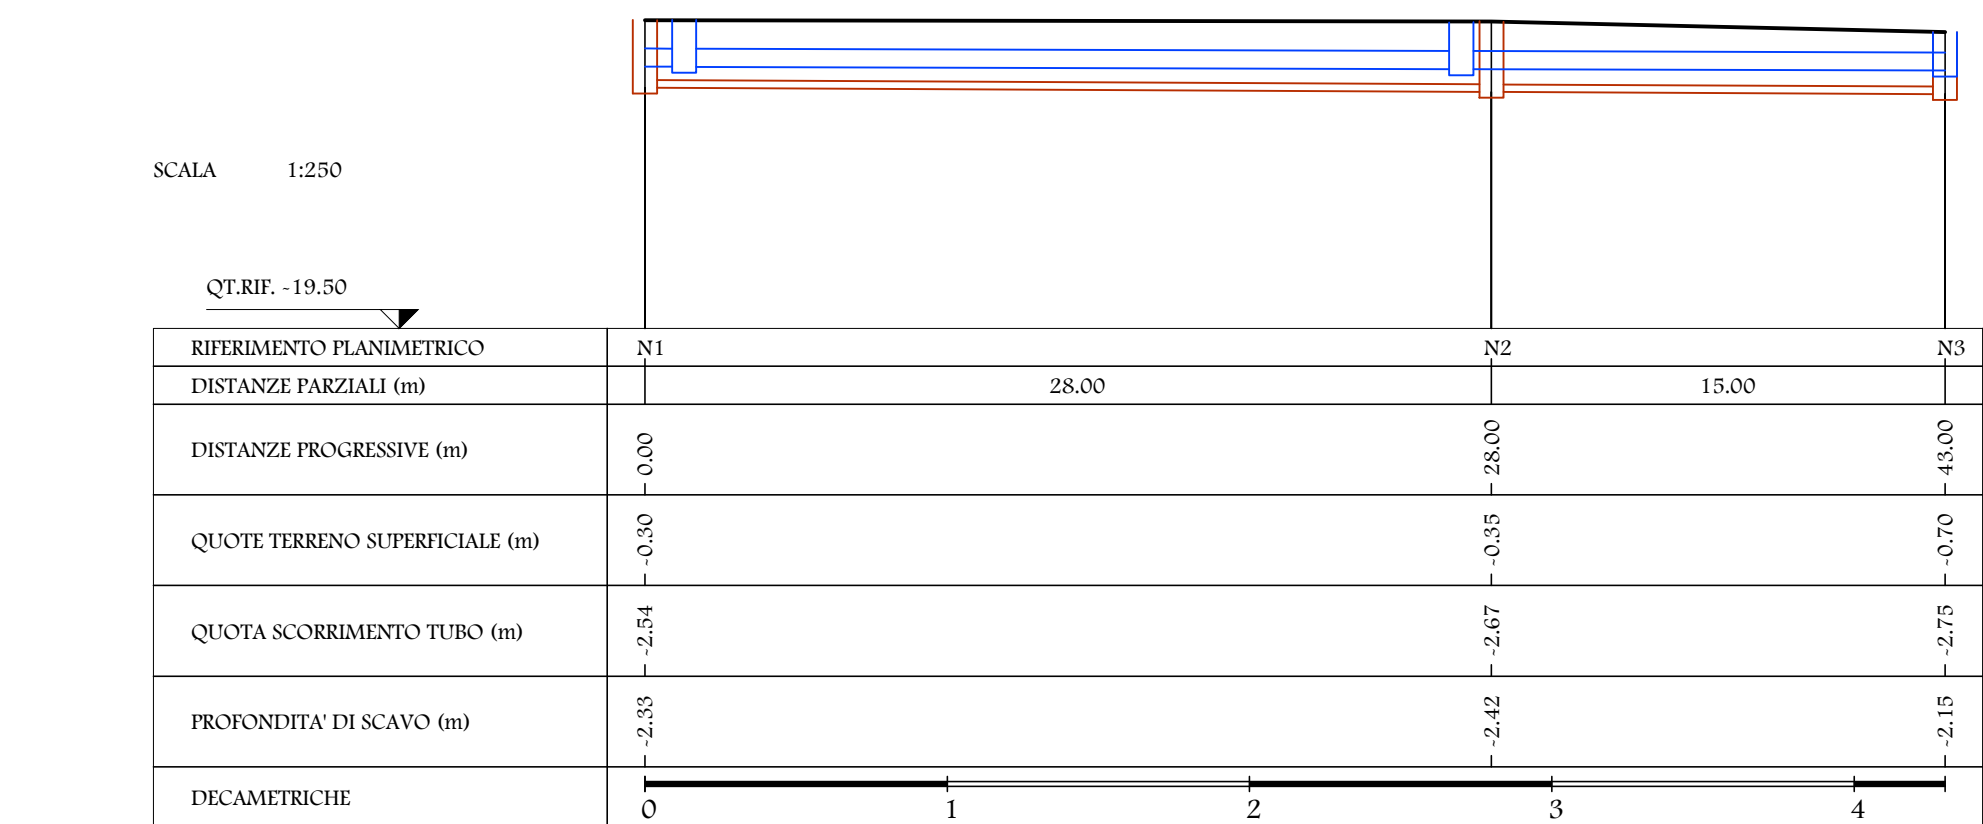


PROFILO "B" ACQUE BIANCHE

DIFF. DI QUOTA (m)	h = -0,46 L = 93,00 i = 5‰
DISTANZA (m)	
PENDENZA (‰)	
TUBAZIONE (mm)	TUBAZIONE IN PVC DN250

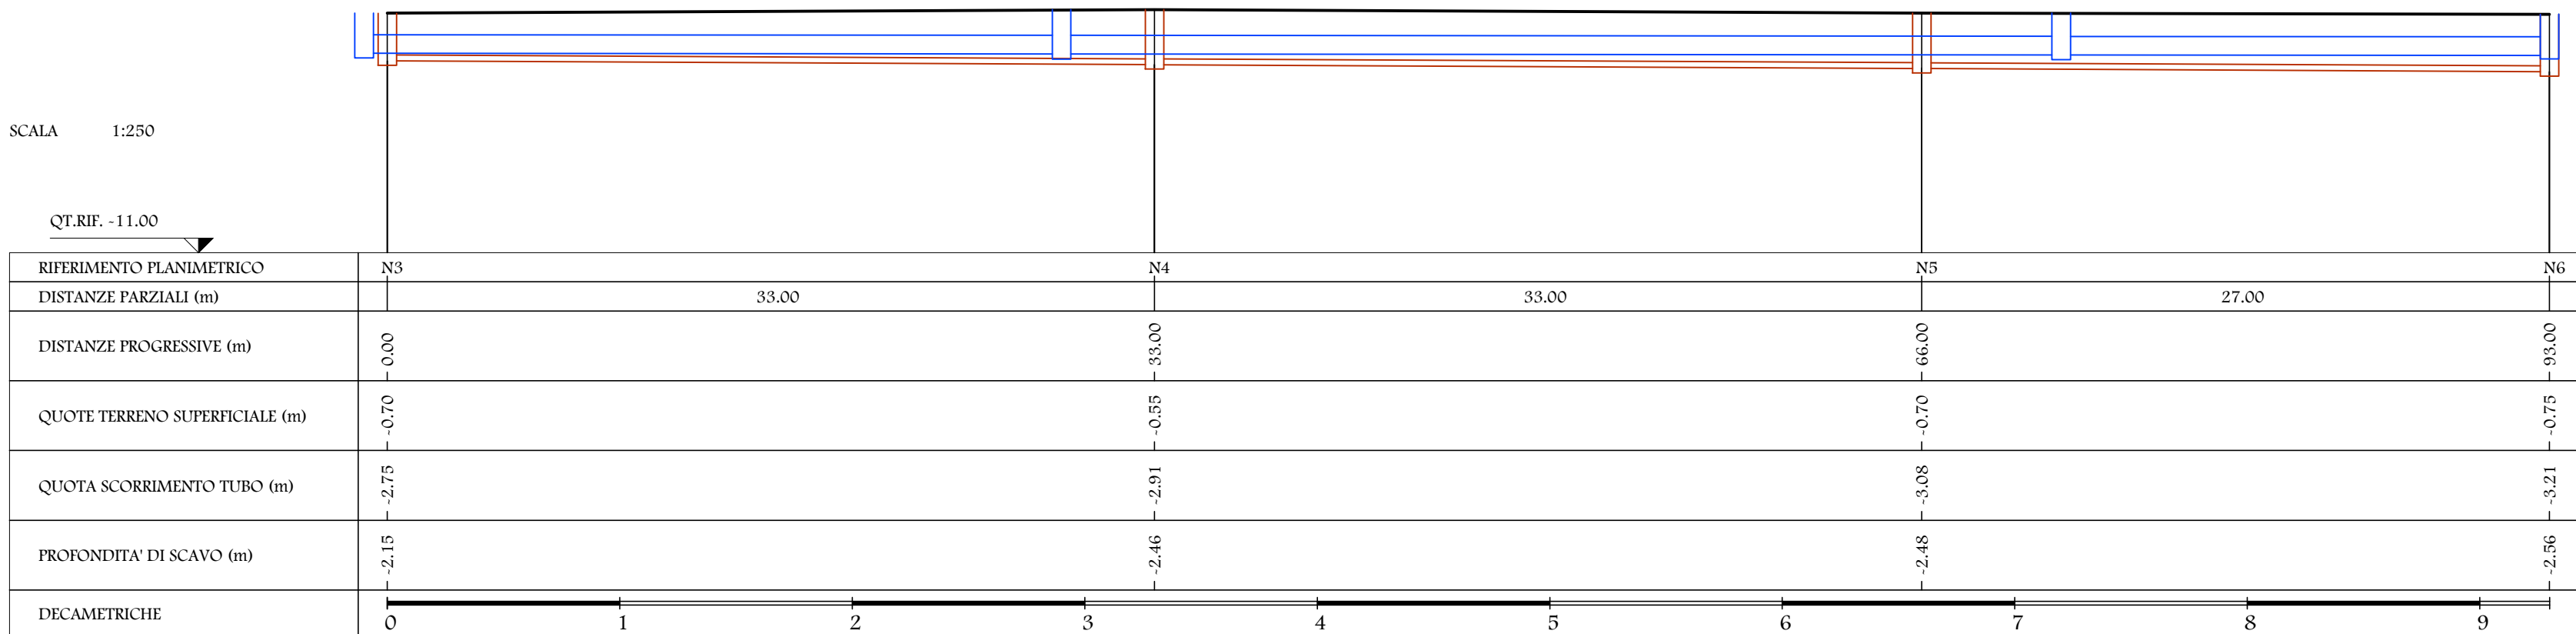


PROFILO "C" ACQUE NERE

DIFF. DI QUOTA (m)	h = -0,47 L = 95,00 i = 5‰
DISTANZA (m)	
PENDENZA (‰)	
TUBAZIONE (mm)	TUBAZIONE IN PVC DN250

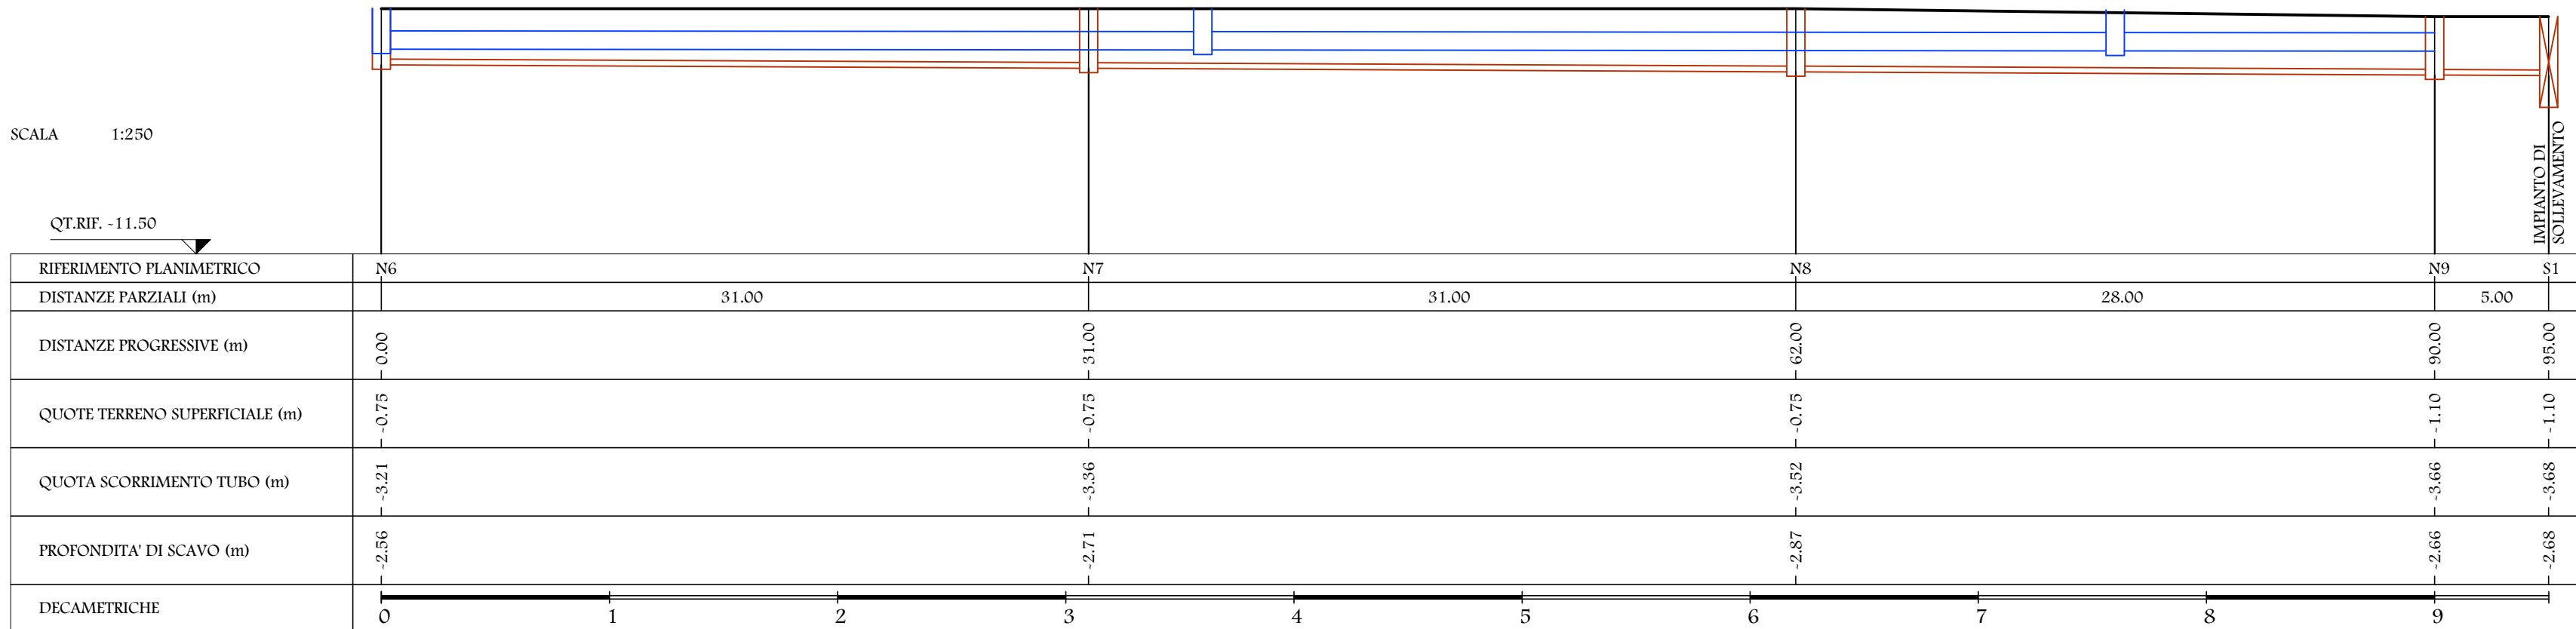


PROFILO "D" ACQUE NERE

DIFF. DI QUOTA (m)	h = -0,40 L = 40,00 i = 10‰
DISTANZA (m)	
PENDENZA (‰)	
TUBAZIONE (mm)	TUBAZIONE IN PVC DN250

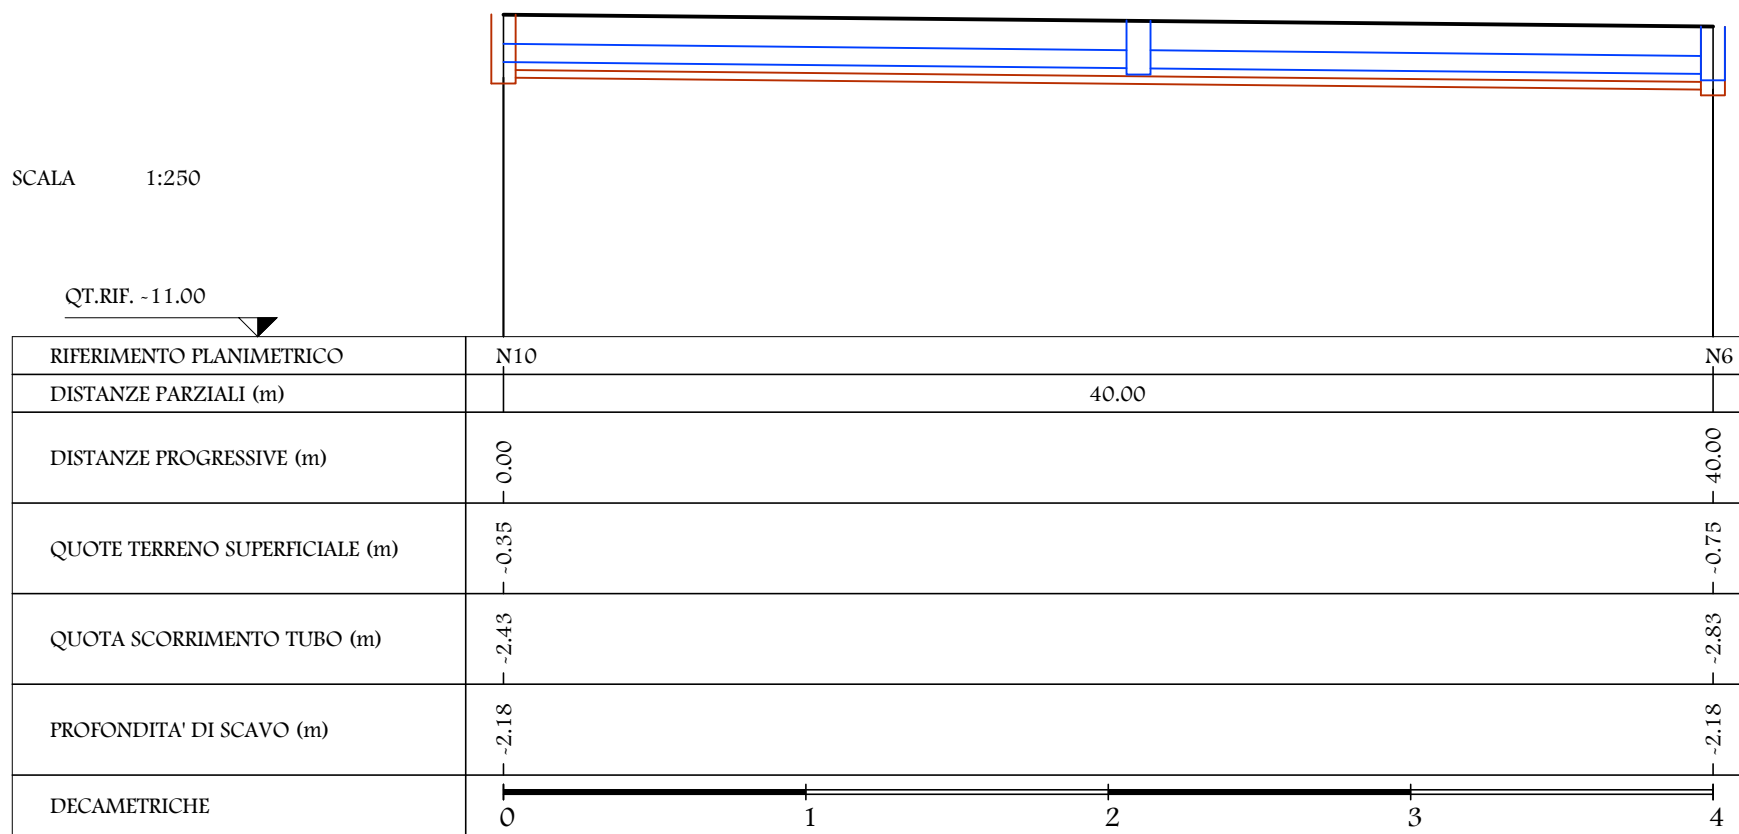

PROFILO "D" ACQUE NERE

DIFF. DI QUOTA (m)	h = -0,60 L = 60,00 i = 10‰
DISTANZA (m)	
PENDENZA (‰)	
TUBAZIONE (mm)	TUBAZIONE IN PVC DN250

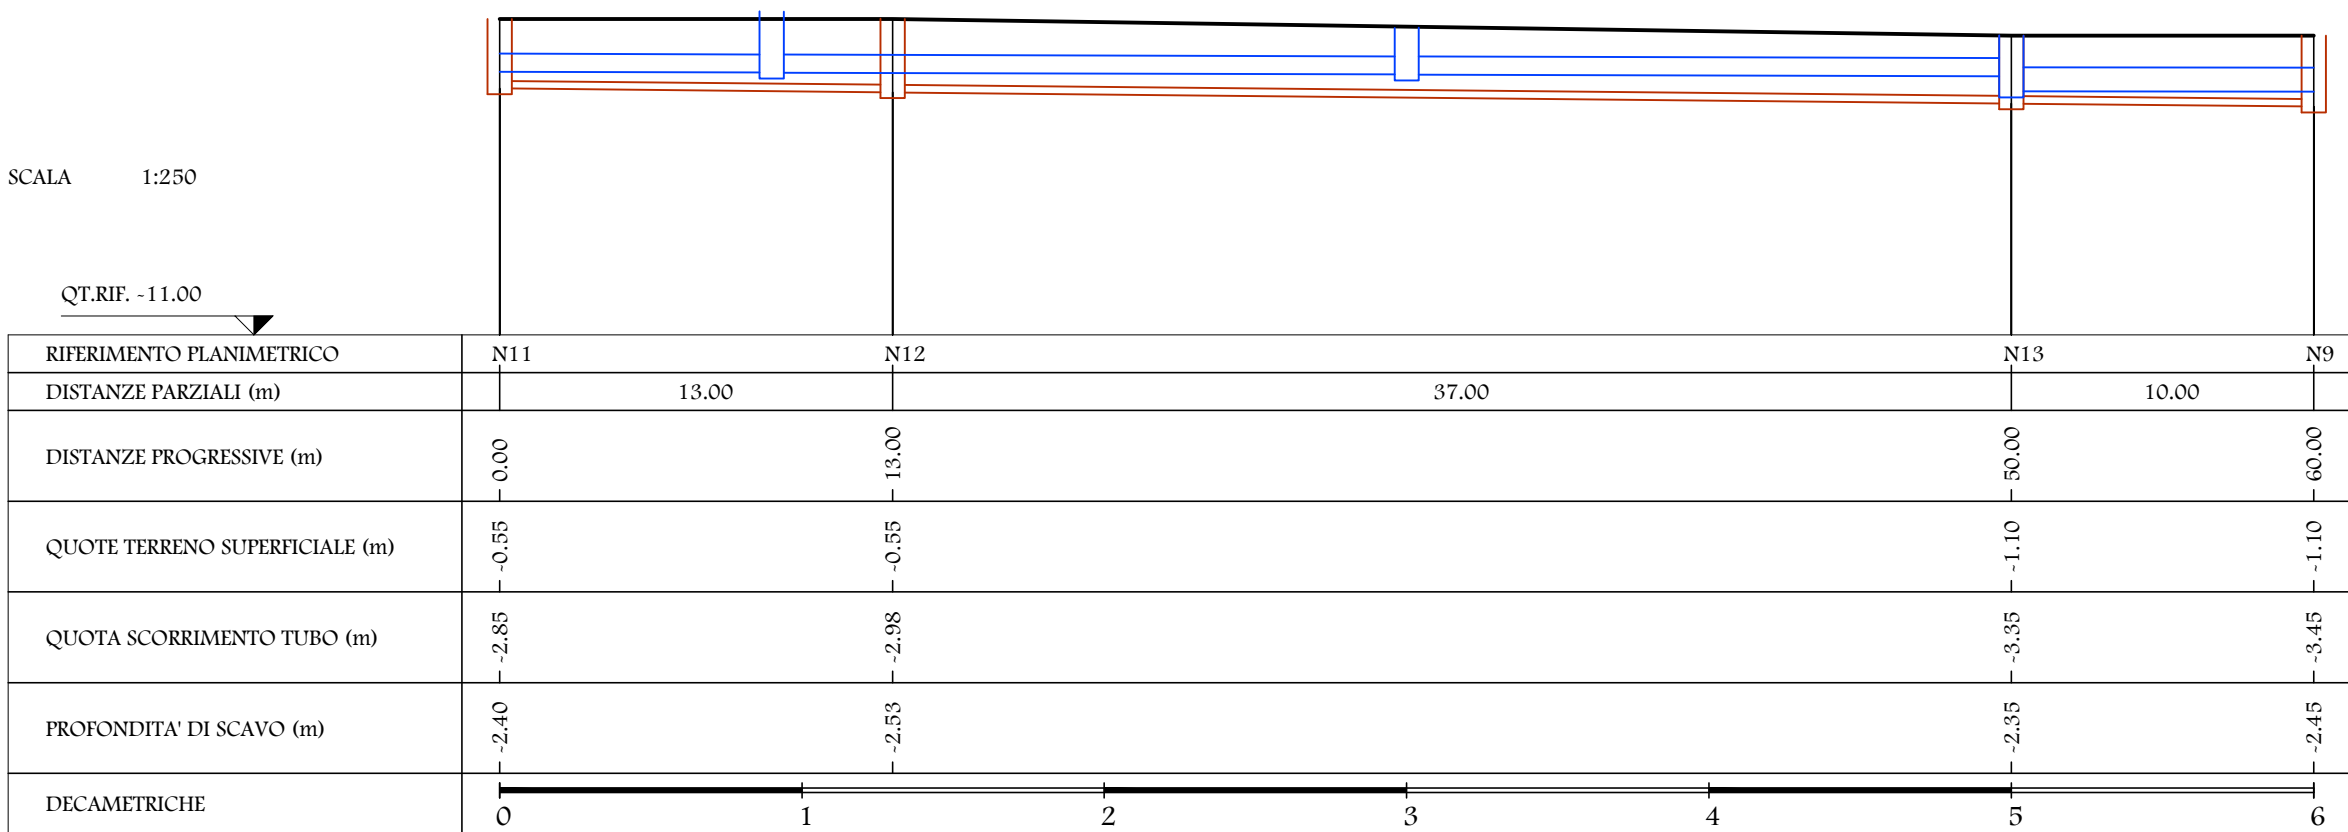

PROFILO "F" ACQUE NERE IN PRESSIONE

DIFF. DI QUOTA (m)	h = 1,10 L = 85,00 i = 12,9‰
DISTANZA (m)	
PENDENZA (‰)	
TUBAZIONE (mm)	TUBAZIONE IN PRESSIONE PEAD DN 110

