PARTICOLARE ALLOGGIAMENTO QUADRO ELETTRICO E DI CONTROLLO

scala 1:20

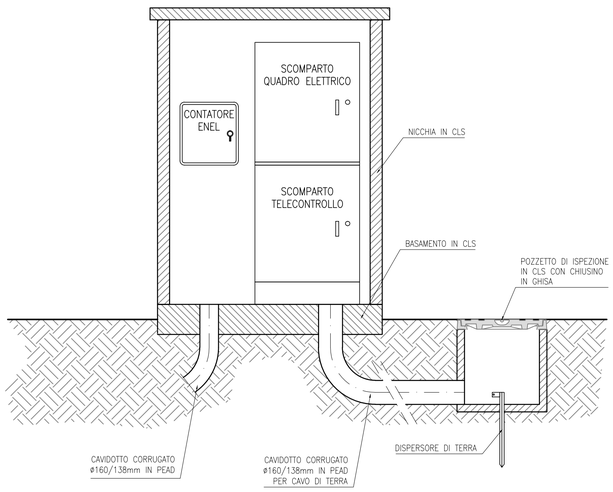

PIANTA AL DI SOTTO DEL PIANO CAMPAGNA

scala 1:20

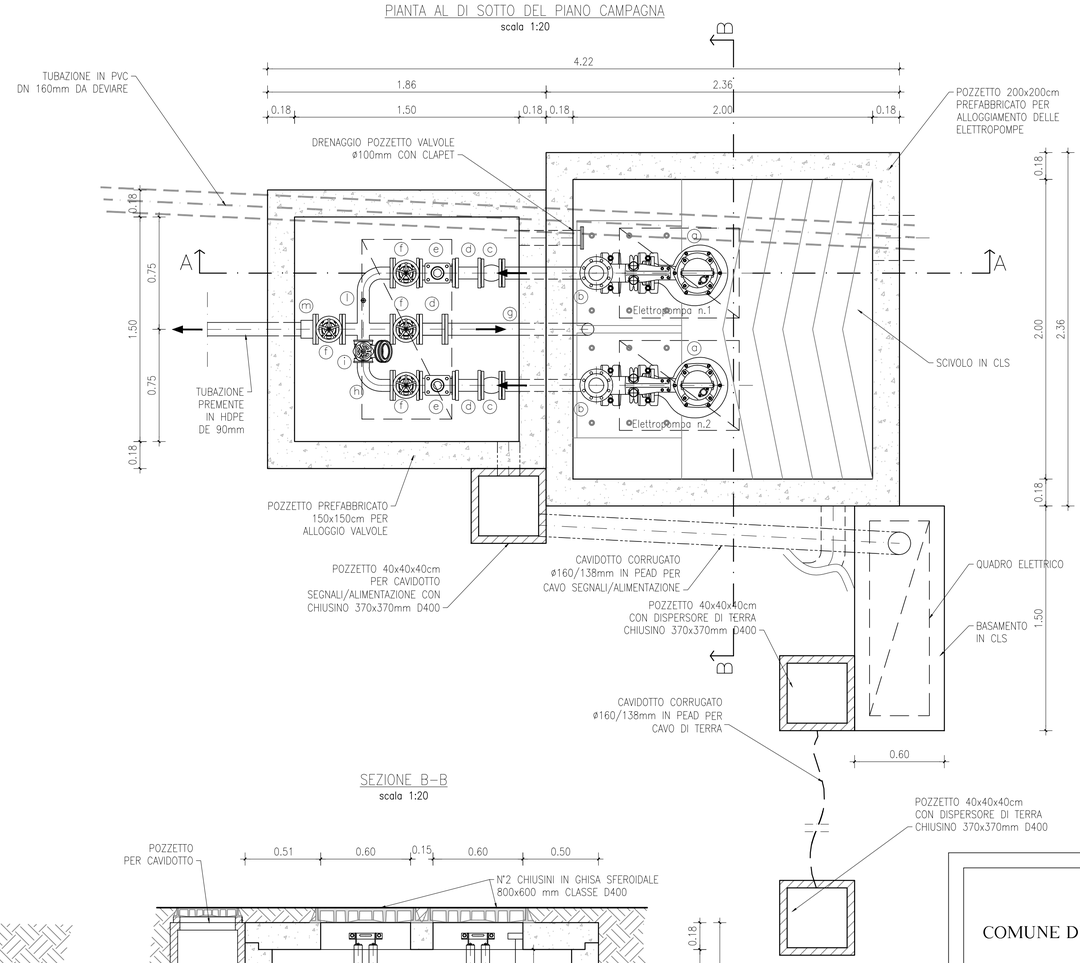

NOTA:

–LE MISURE SONO ESPRESSE IN cm.

–LE QUOTE ALTIMETRICHE INDICATE SONO SONO ESPRESSE IN m RISPETTO AL RIFERIMENTO LOCALE 0.00

– LE CARPENTERIE METALLICHE DEVONO ESSERE IN ACCIAIO INOX AISI 304 UNI EN 10088.

– LA BULLONERIA DEVE ESSERE IN ACCIAIO INOX A4 UNI EN ISO 3506

SEZIONE A–A

scala 1:20

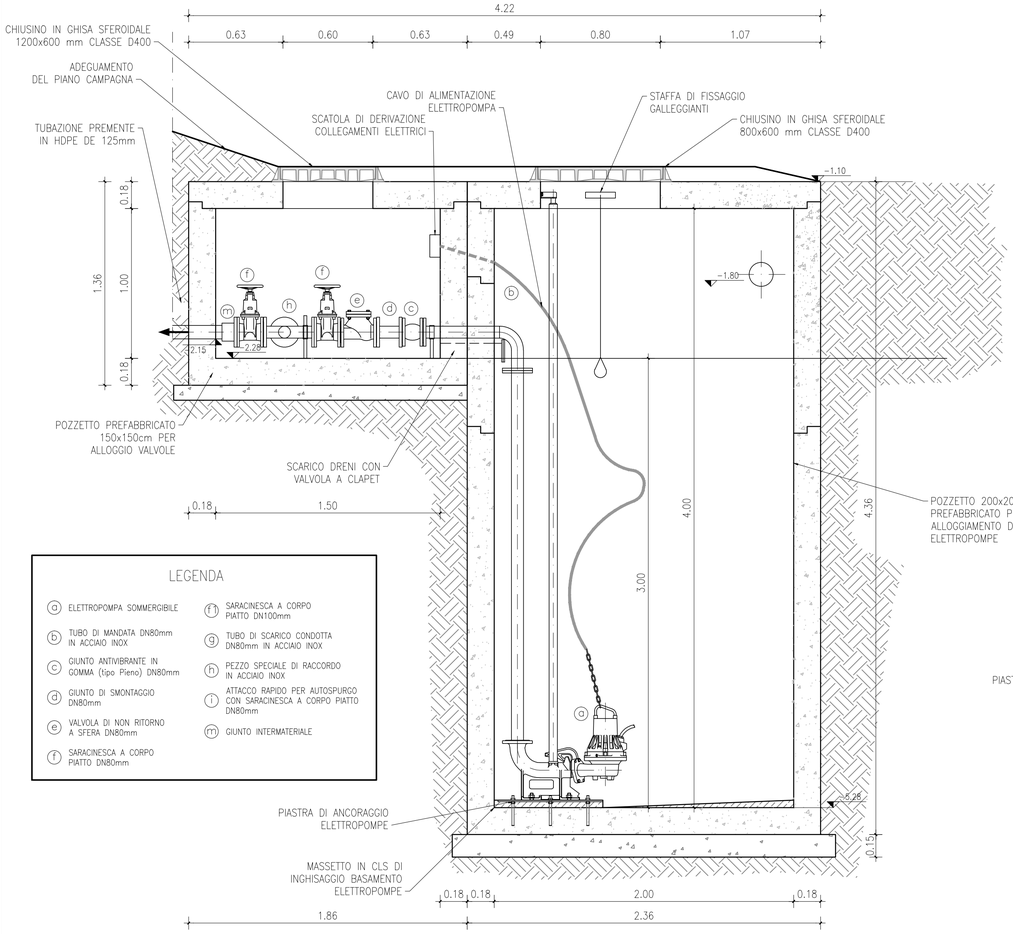

LEGENDA

- (a) ELETTROPOMPA SOMMERGIBILE
- (b) TUBO DI MANDATA DN80mm IN ACCIAIO INOX
- (c) GIUNTO ANTIVIBRANTE IN GOMMA (tipo Pieno) DN80mm
- (d) GIUNTO DI SMONTAGGIO DN80mm
- (e) VALVOLA DI NON RITORNO A SFERA DN80mm
- (f) SARACINESCA A CORPO PIATTO DN80mm
- (f) SARACINESCA A CORPO PIATTO DN100mm
- (g) TUBO DI SCARICO CONDOTTA DN80mm IN ACCIAIO INOX
- (h) PEZZO SPECIALE DI RACCORDO IN ACCIAIO INOX
- (i) ATTACCO RAPIDO PER AUTOSPURGO CON SARACINESCA A CORPO PIATTO DN80mm
- (m) GIUNTO INTERMATERIALE

SEZIONE B–B

scala 1:20

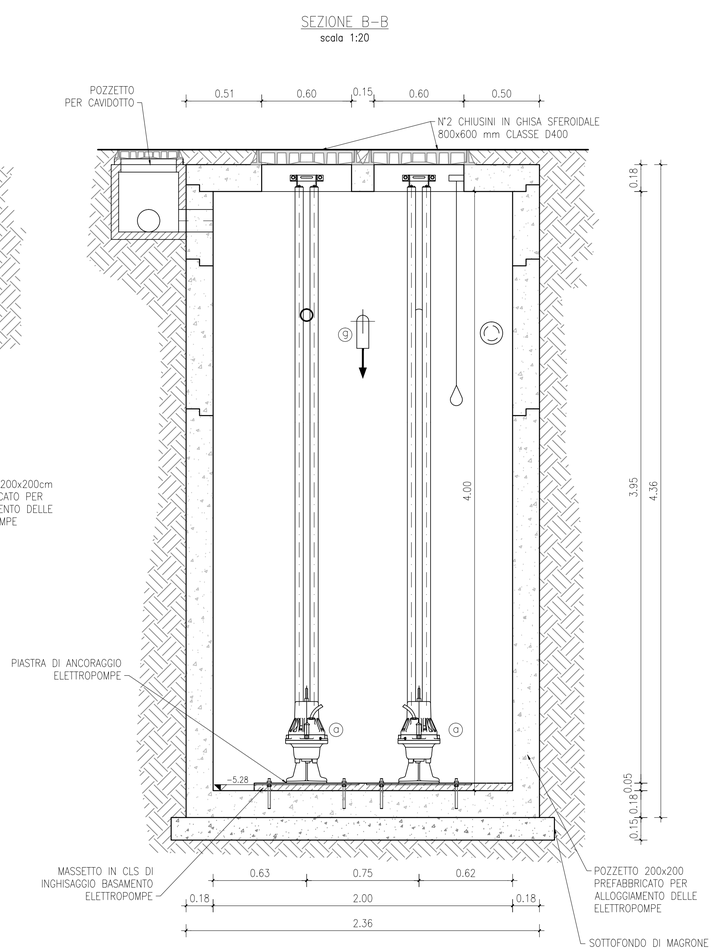

COMUNE DI VERONA — PROVINCIA DI VERONA

PIANO URBANISTICO ATTUATTIVO SCHEDA NORMA 159, VIA DEI TIGLI, MONTORIO VERONESE (VR)

codice progetto	codice elaborato	data	timbri	scala
121110A	121110A_DA_09BbisR01	24 Giugno 2015		1:500

tavola: *Impianto di sollevamento*

tavola numero: **9B bis**

ver.	oggetto	data
0.0	1° emissione	04.02.2013
0.0	2° emissione	27.11.2013
0.1	3° emissione	24.06.2015

responsabile tecnico progettista
ing. Carlo Alberto Voi
M.A.D.E. Srl
MIND-ARCHITECTURAL-DEVELOPMENT-ENGINEERING
I-Verona - 37138 - Lungadige Catena, 1

committente
Squaranto Associati
Architettura - Urbanistica
Piazza Buccari n. 15
Montorio - 37141 - VERONA