
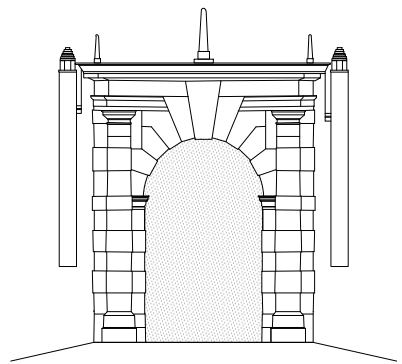
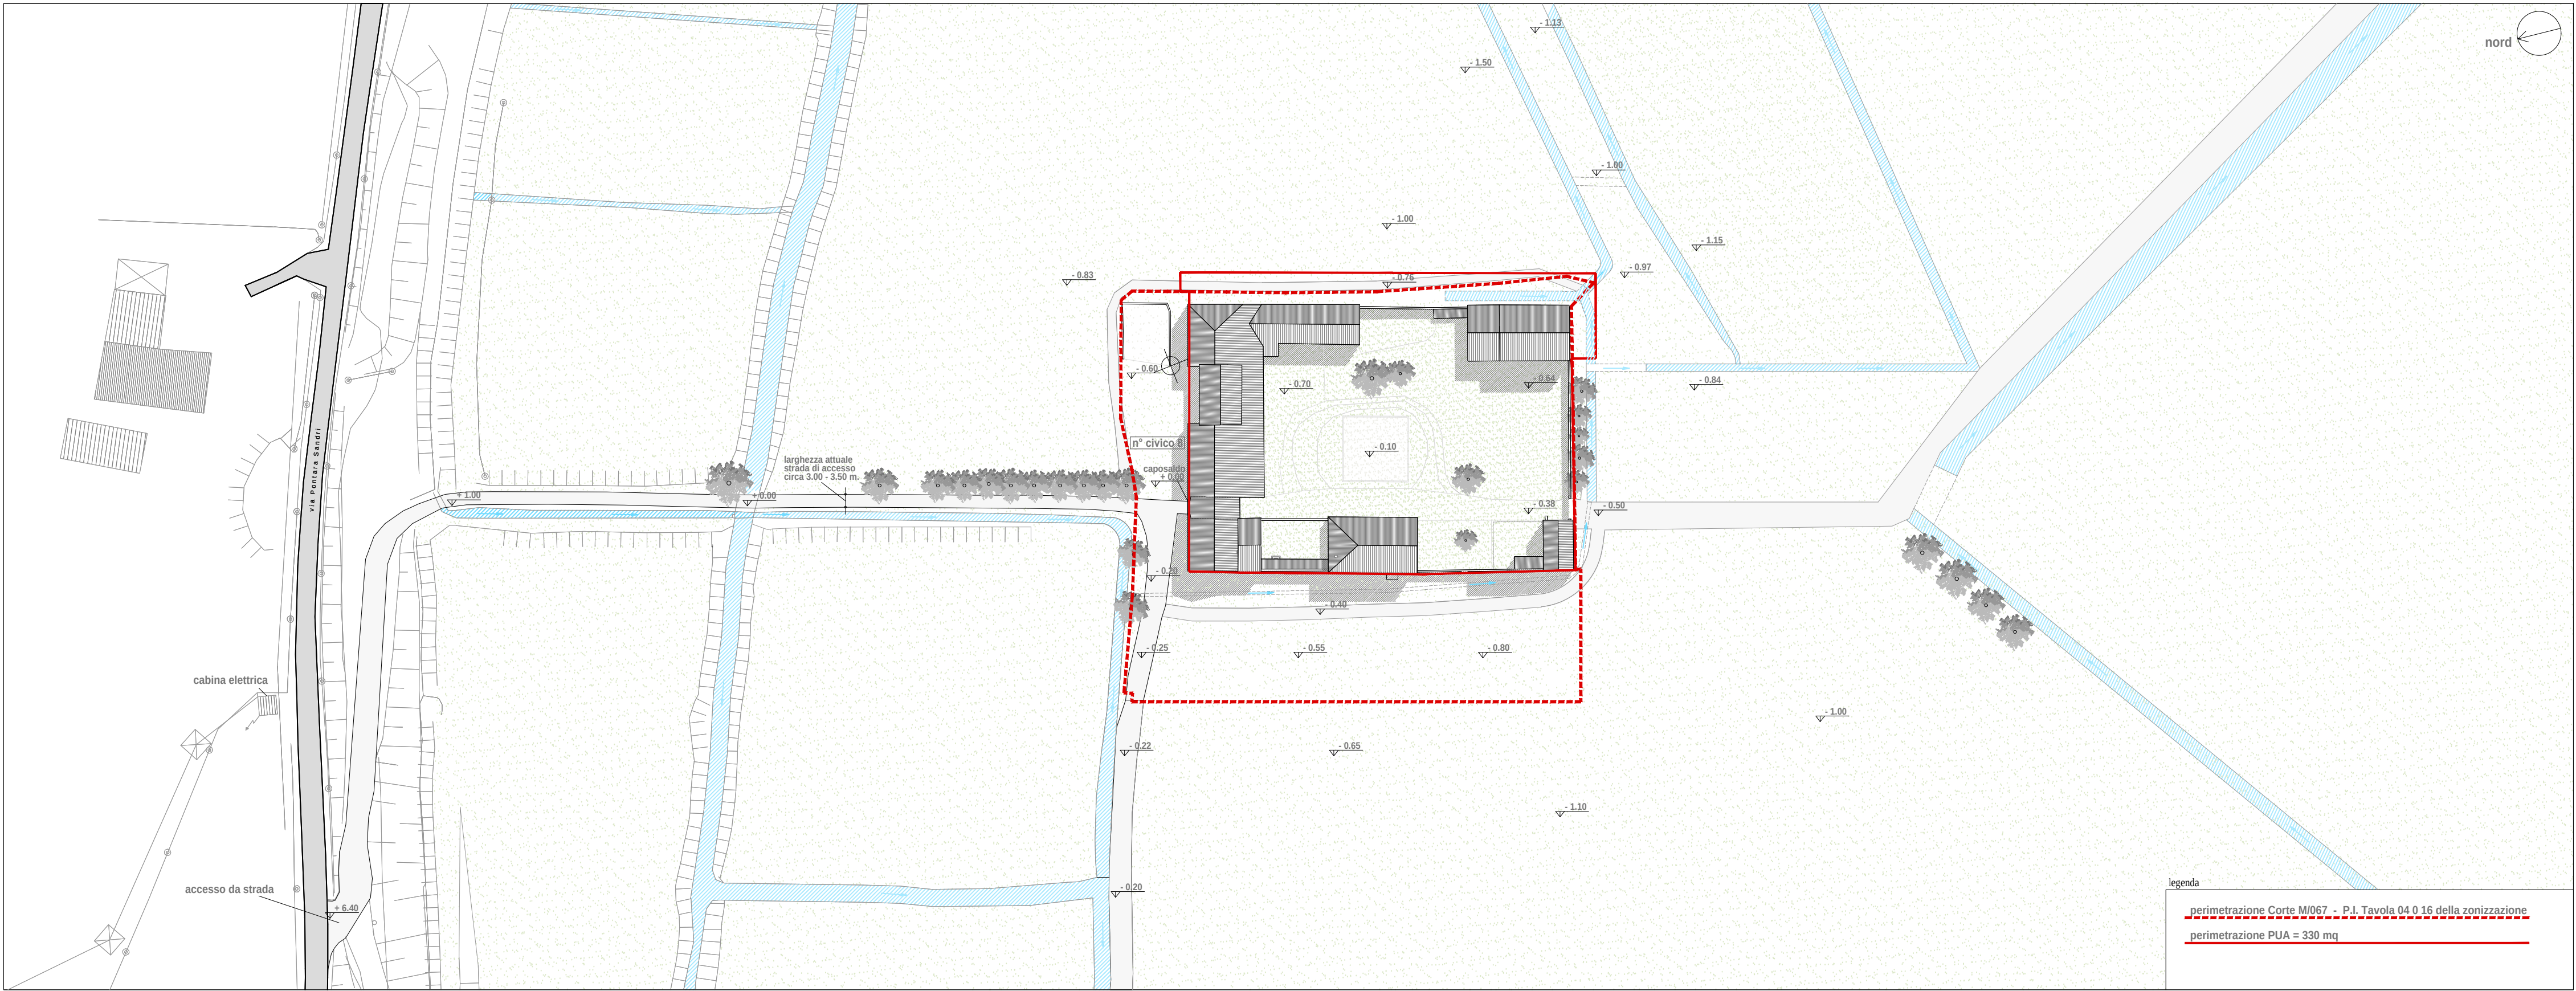
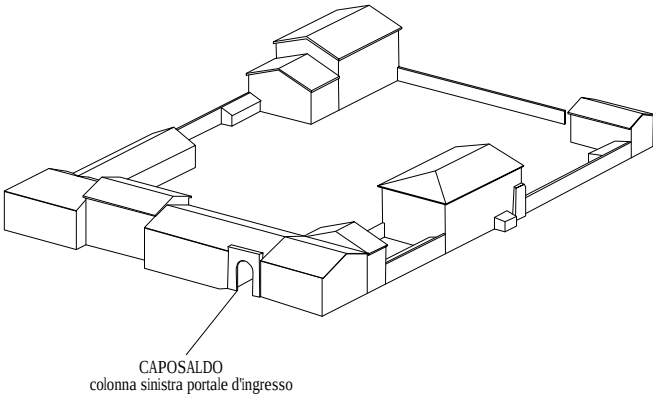
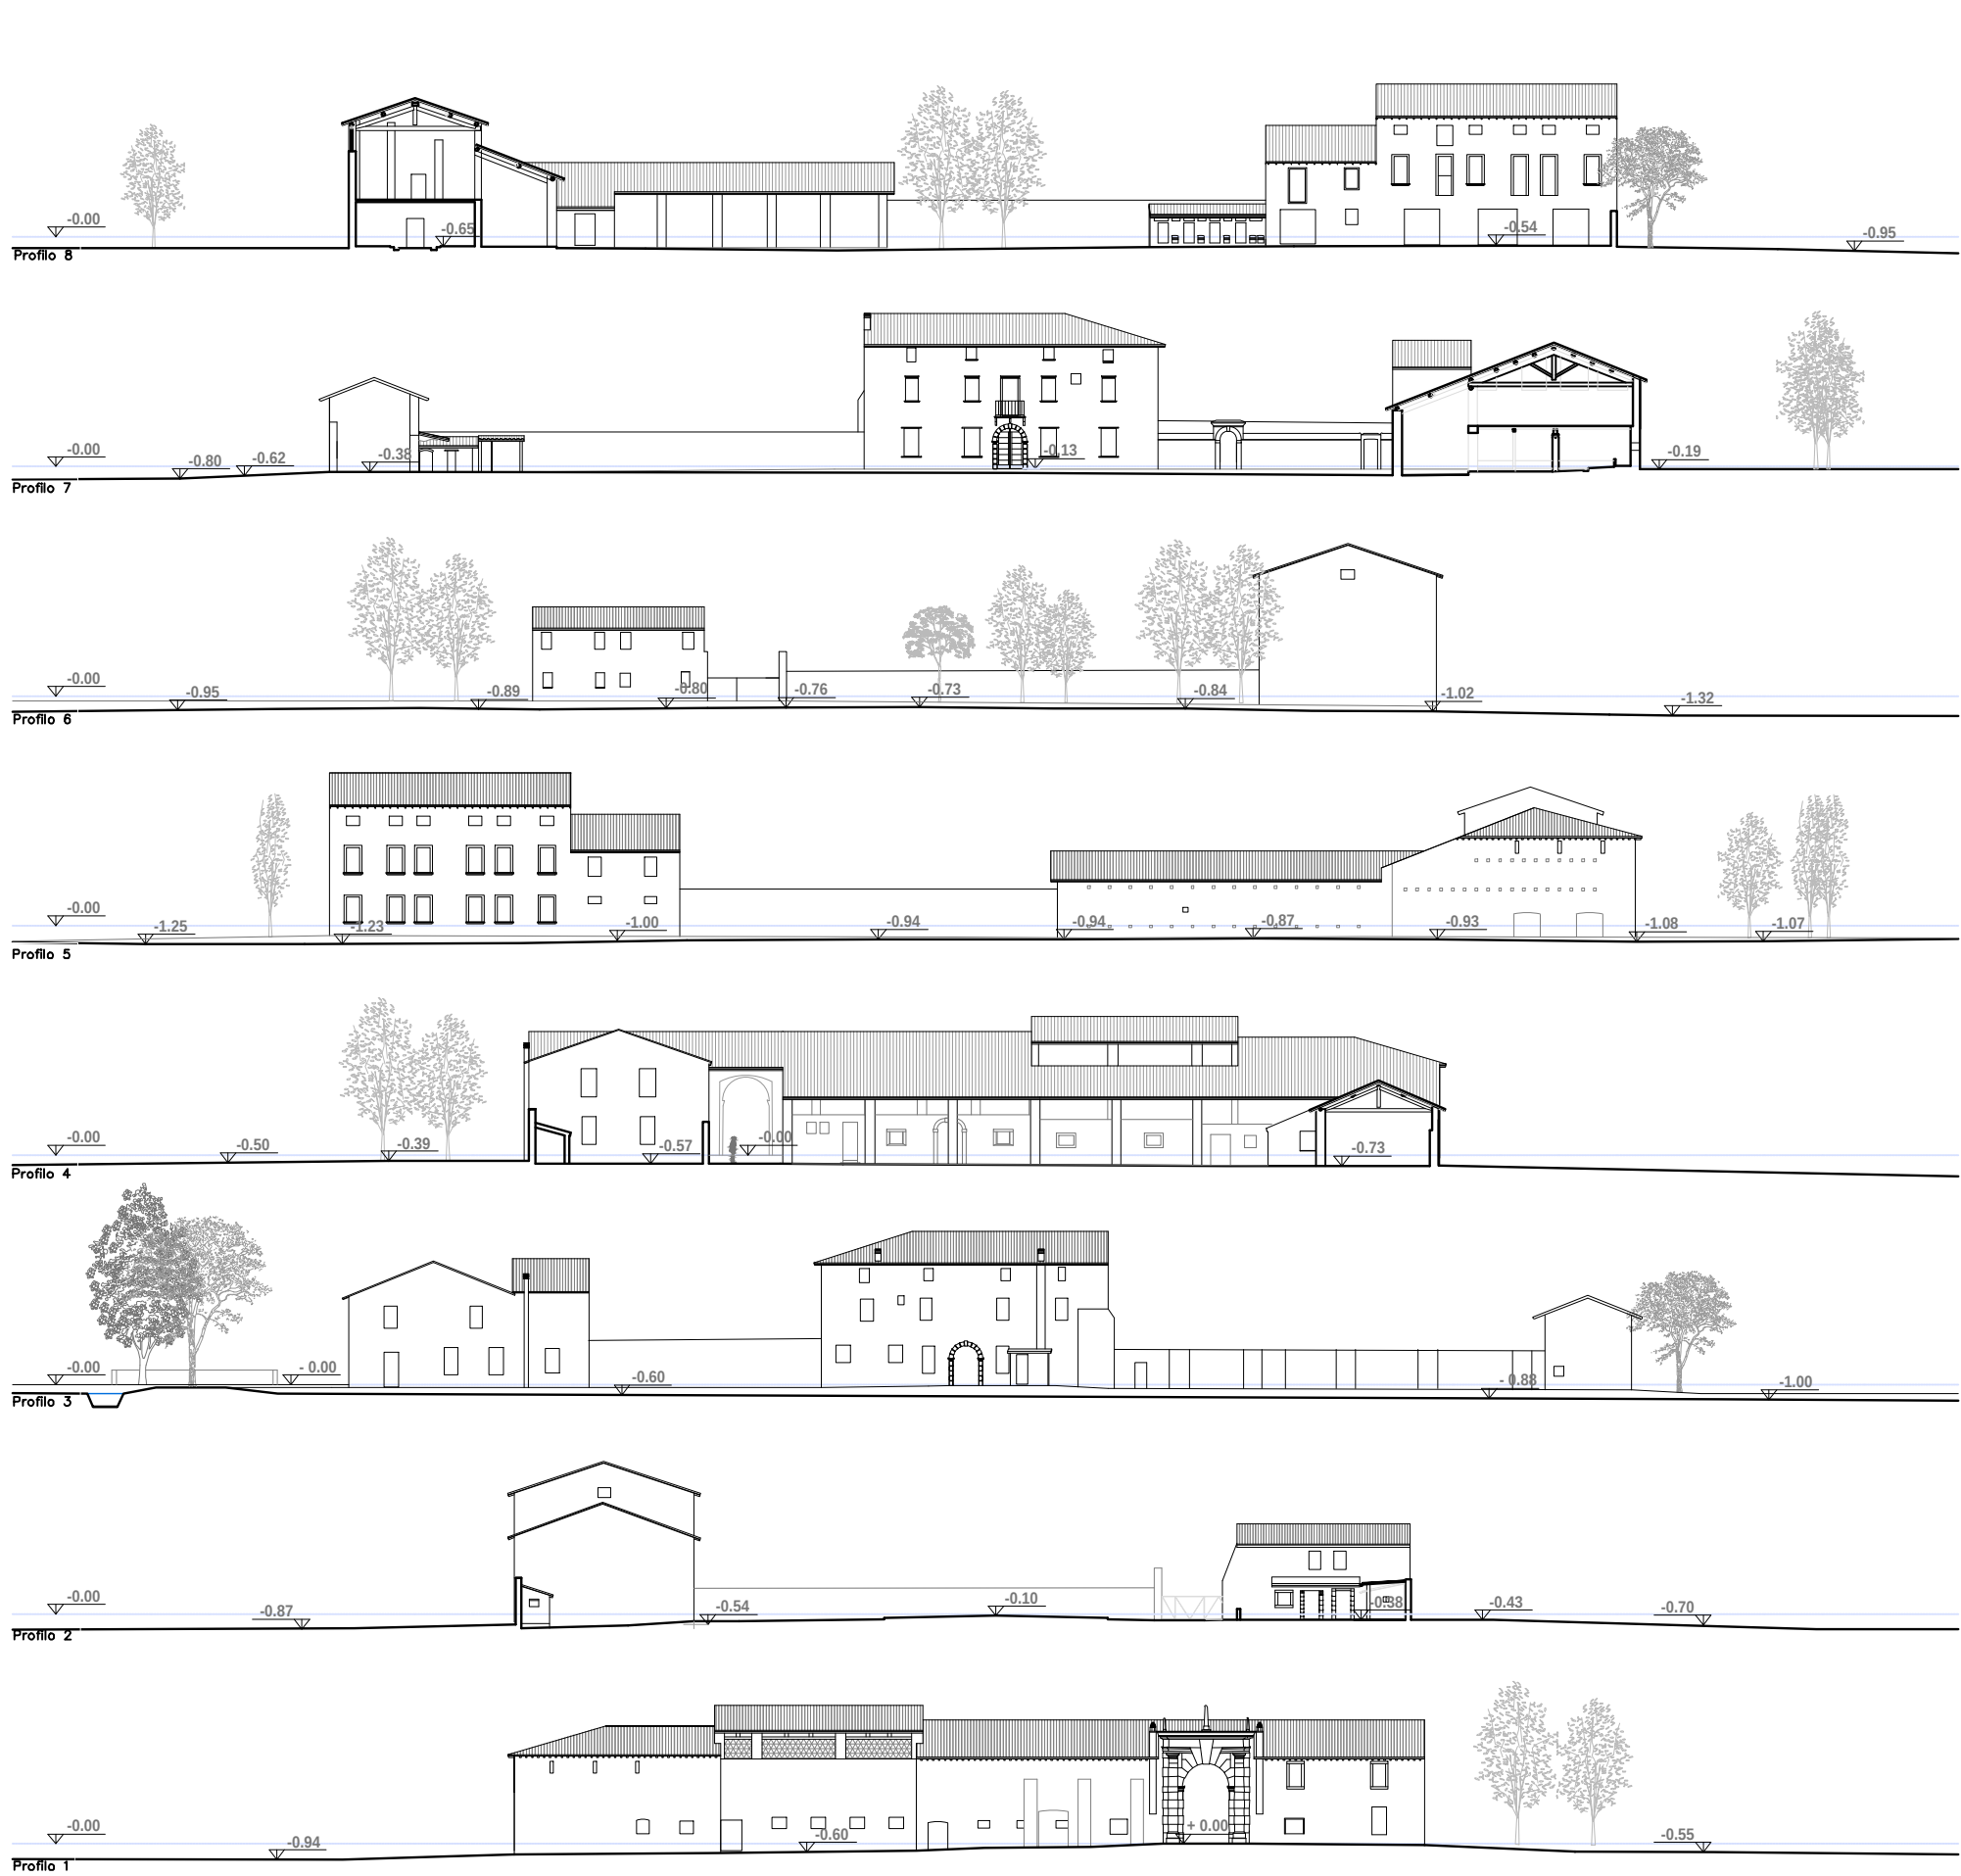


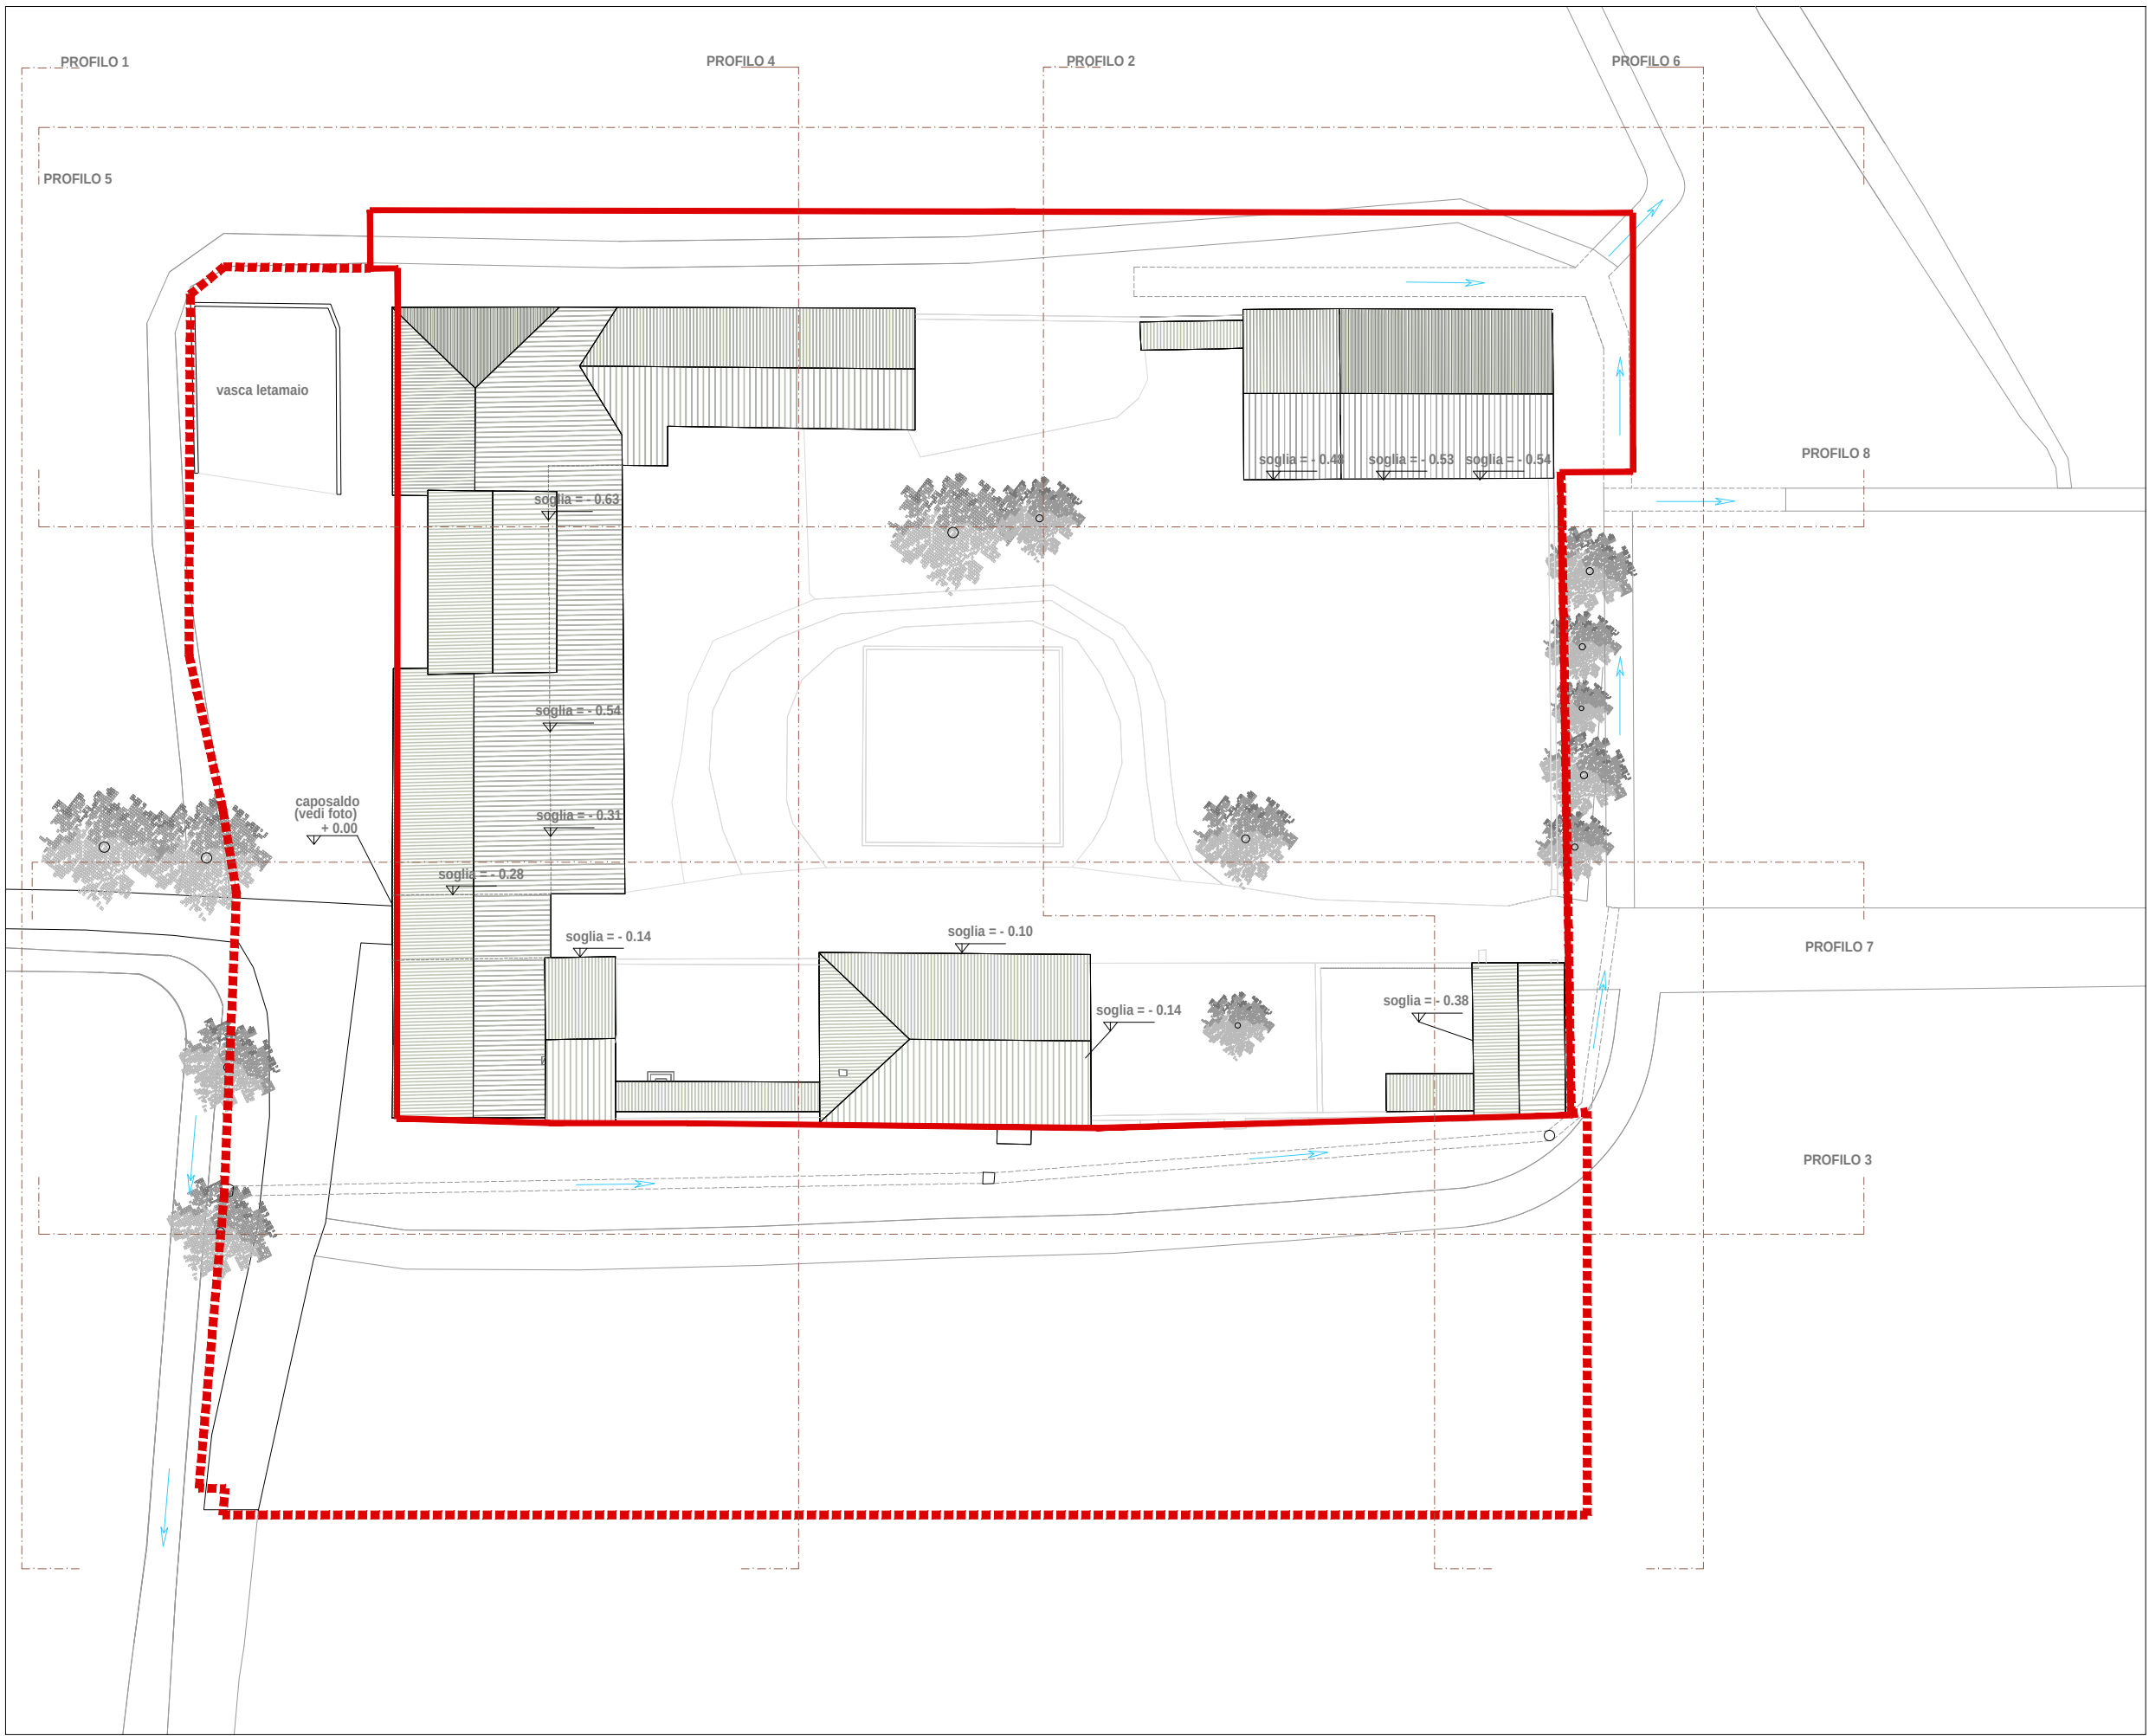

Comune
VERONA
Progetto/Project
PUA denominato "CORTE ALBERELLE" sito in via Pontara Sandri
in attuazione della Scheda Norma ATO 5 repertorio 160

Proprietà
Maria Antonietti
Paolo Antonietti

Progettazione architettonica

Progettazione impianti

Titolo/Title
CARTOGRAFIA DELLO STATO DI FATTO
PLANIMETRIA GENERALE
VISIBILITÀ CON RELATIVA TOPONOMASTICA
QUOTA DI CAPOSALDO

Scala/Scale
1:1000 1:500

Data/Date
14.04.2016

Revisione/Review
26.07.2016

tavola

T.04

archingegno

CARLO FERRARI
ALBERTO PONTIROLI
architetti

I 37128 Verona
6, via Zenari
T +39.045.8303114
F +39.045.8303116
<http://www.archingegno.info>

PROFILO scala 1/1000

