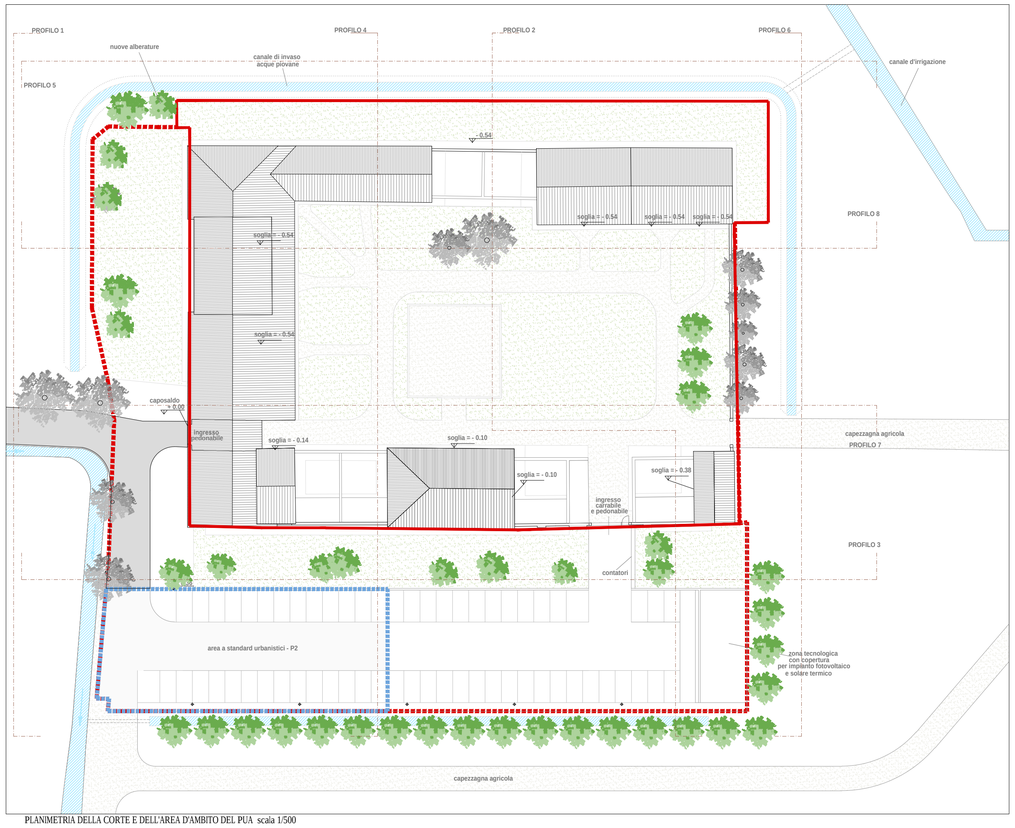

PLANIMETRIA DELLA CORTE E DELL'AREA D'AMBITO DEL PUA scala 1/500

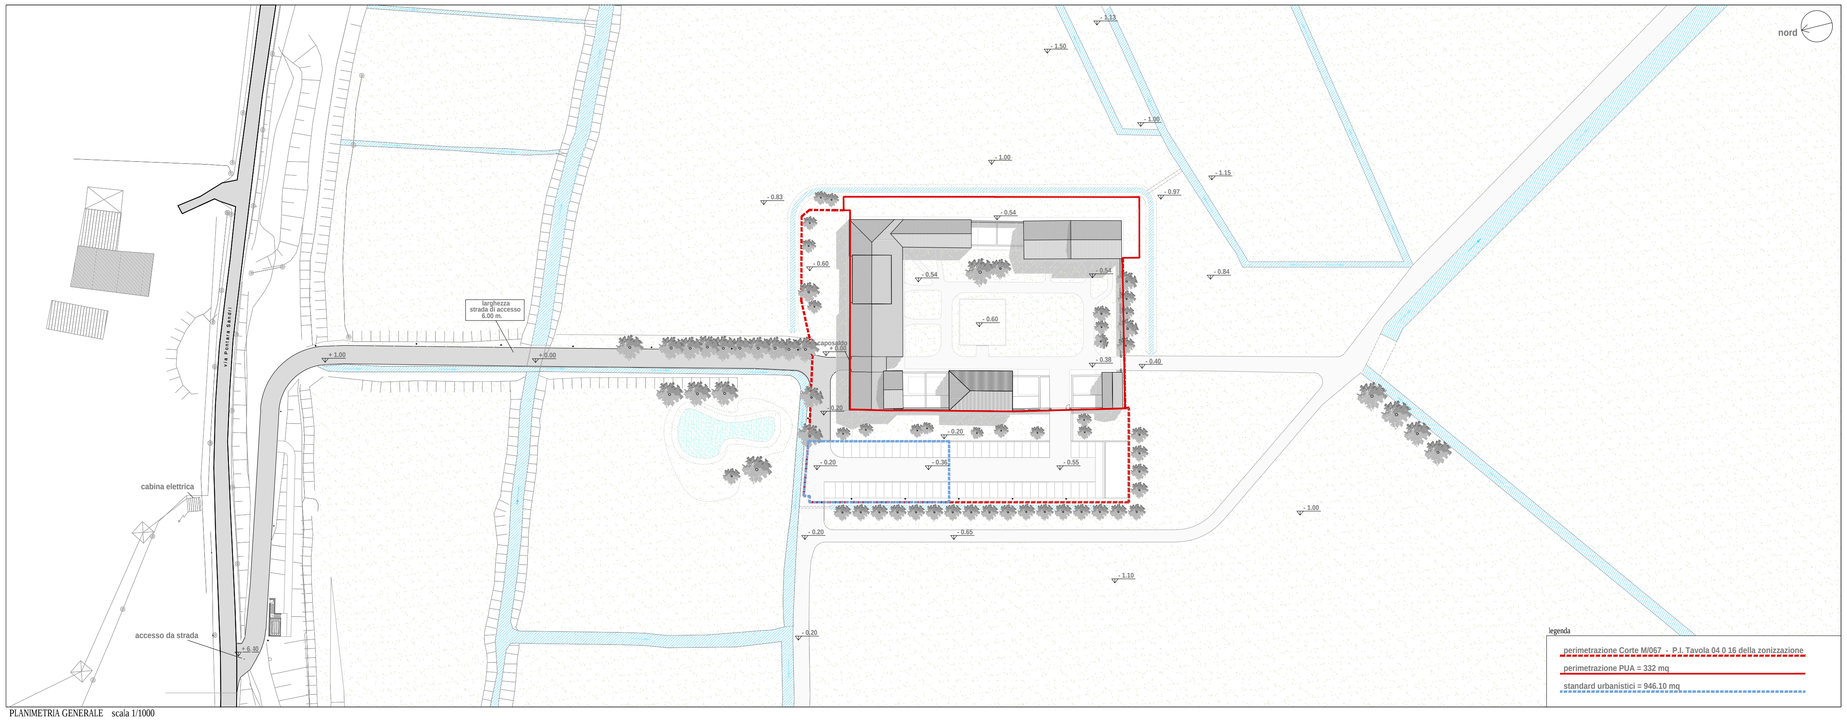

PLANIMETRIA GENERALE scala 1/1000

PROFILO scala 1/1000

Comune

VERONA

Progetto/Project

PUA denominato "CORTE ALBERELLE" sito in via Pontara Sandri
in attuazione della Scheda Norma ATO 5 repertorio 160

Proprietà

Maria Antonietti
Paolo Antonietti

Progettazione architettonica

Progettazione impianti

Titolo/Title

PLANIMETRIA GENERALE
PLANIVOLUMETRICO

Scala/Scale

1:1000 1:500

Data/Date

14.04.2016

Revisione/Review

26.07.2016

tavola

T.07

archingegno

CARLO FERRARI
ALBERTO PONTIROLI
architetti

I 37128 Verona
6, via Zenari
T +39.045.8303114
F +39.045.8303116
http://www.archingegno.info