




1 – VISTA DAL PORTICO

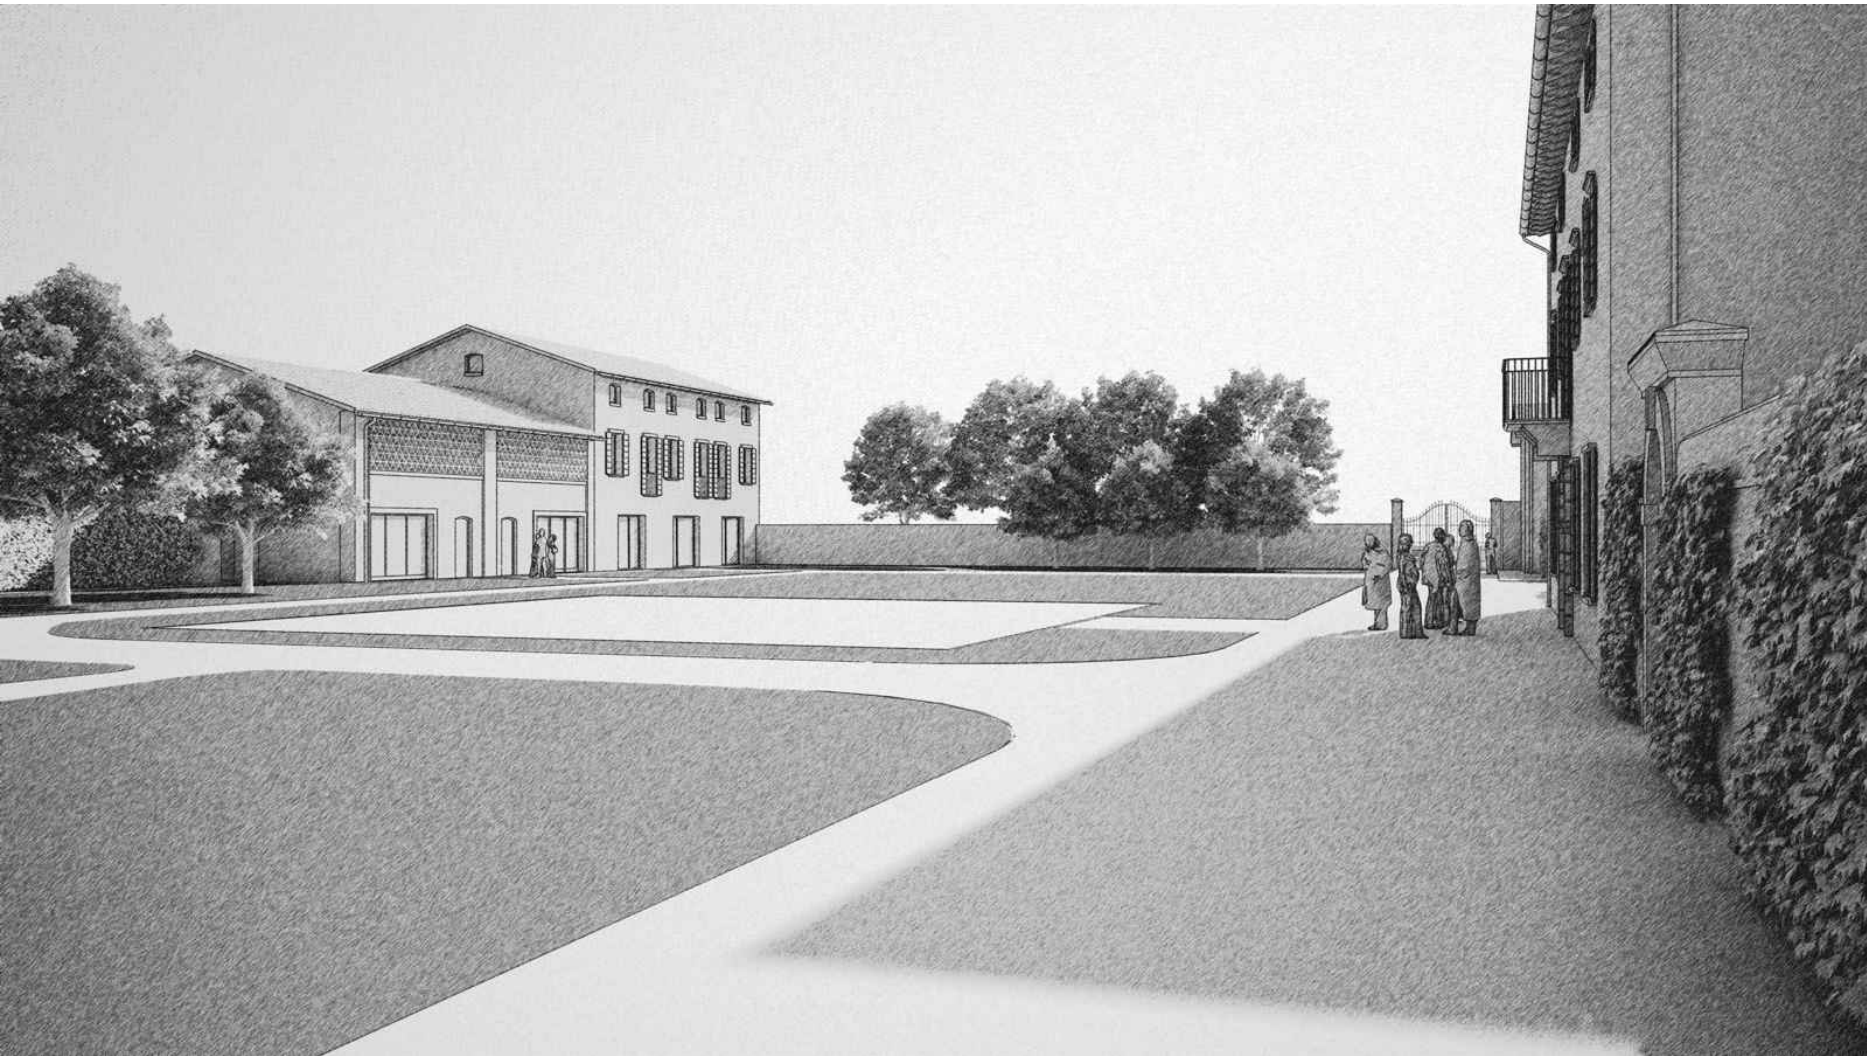

2 – VISTA VERSO NORD-OVEST DELLA CORTE INTERNA



3 – VISTA VERSO SUD DELLA CORTE INTERNA





4 – VISTA VERSO NORD-EST DELLA CORTE INTERNA





5 – VISTA DELL'INTERNO DEL BROLO



6 – VISTA DELLA ZONA PARCHEGGIO

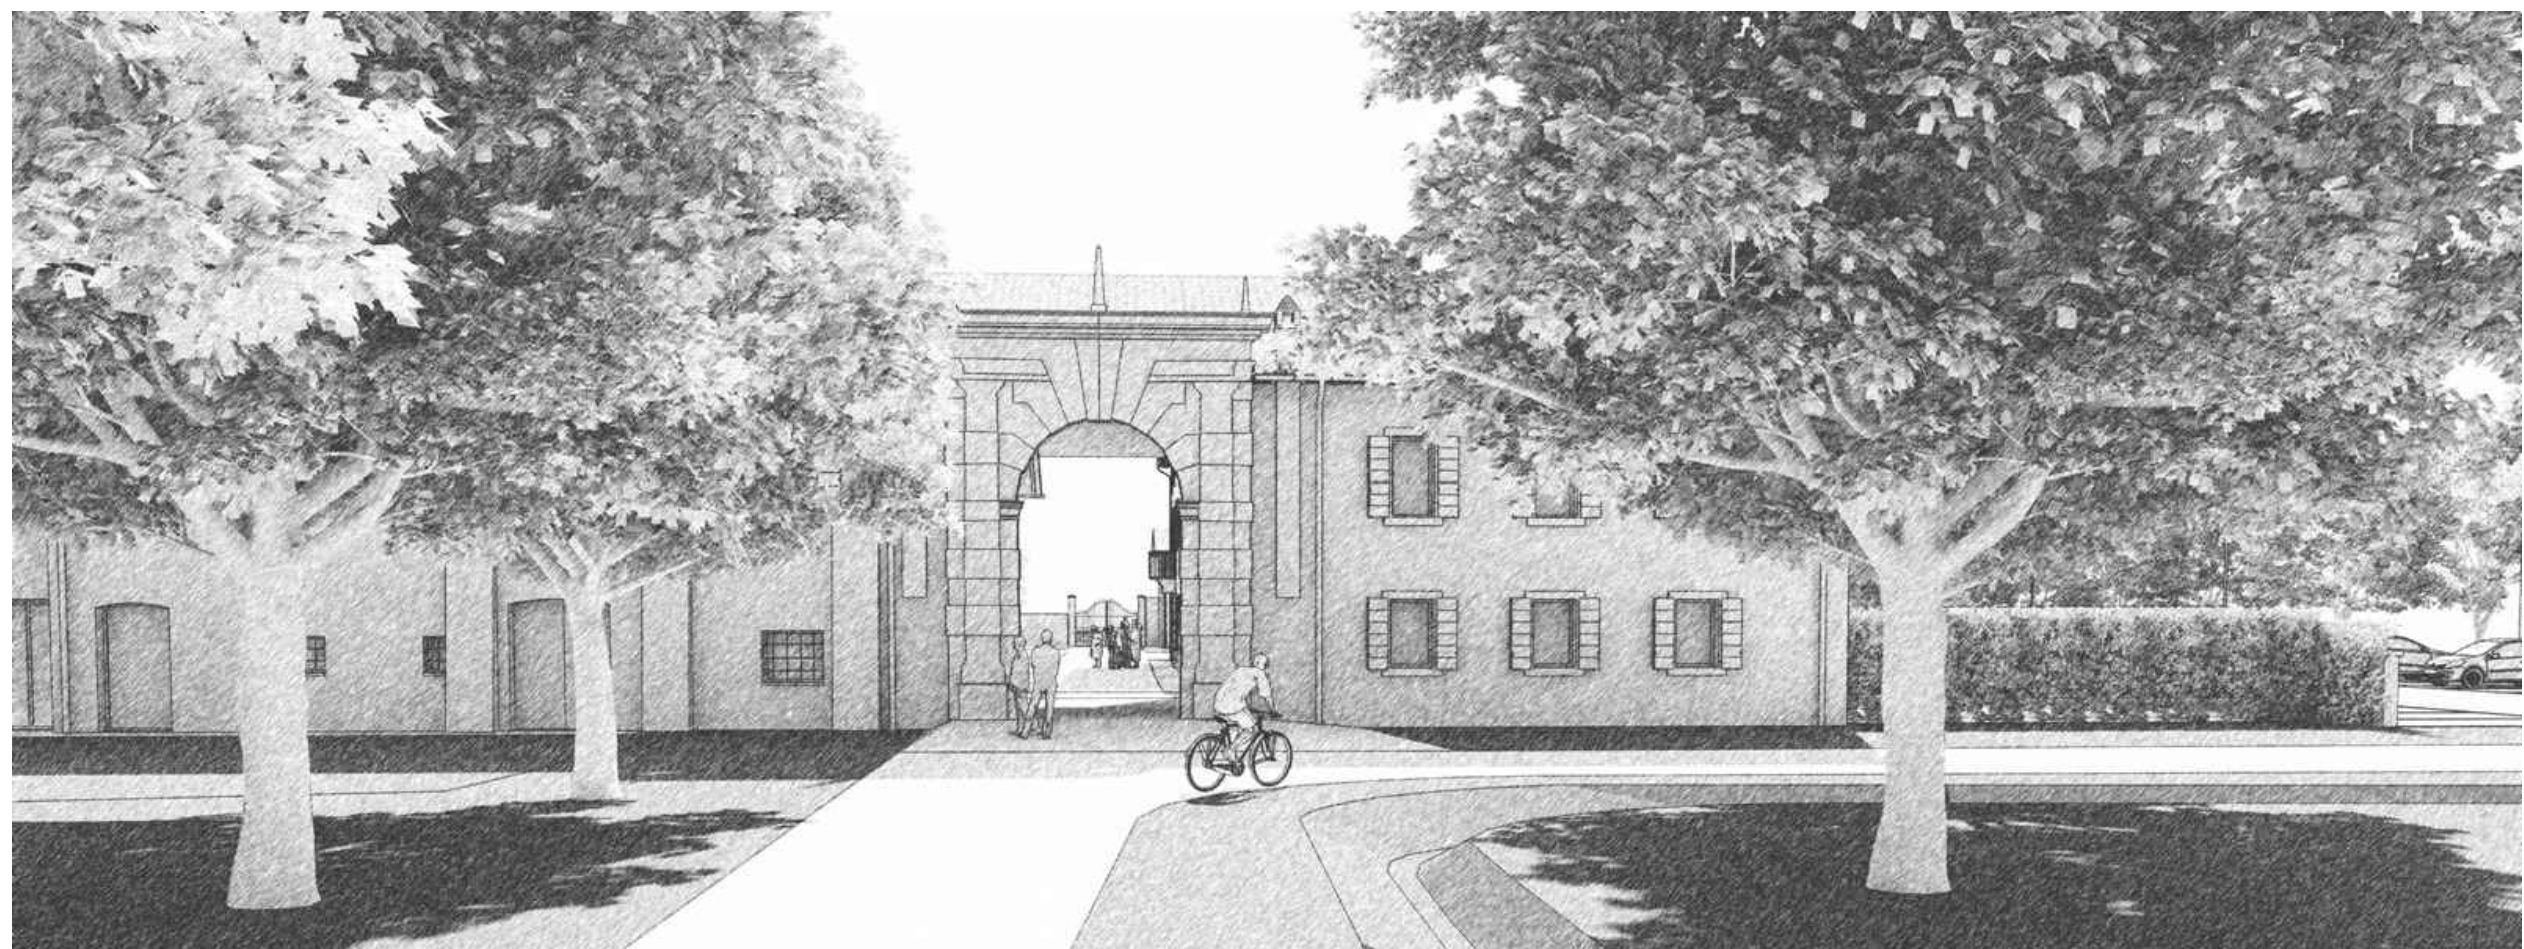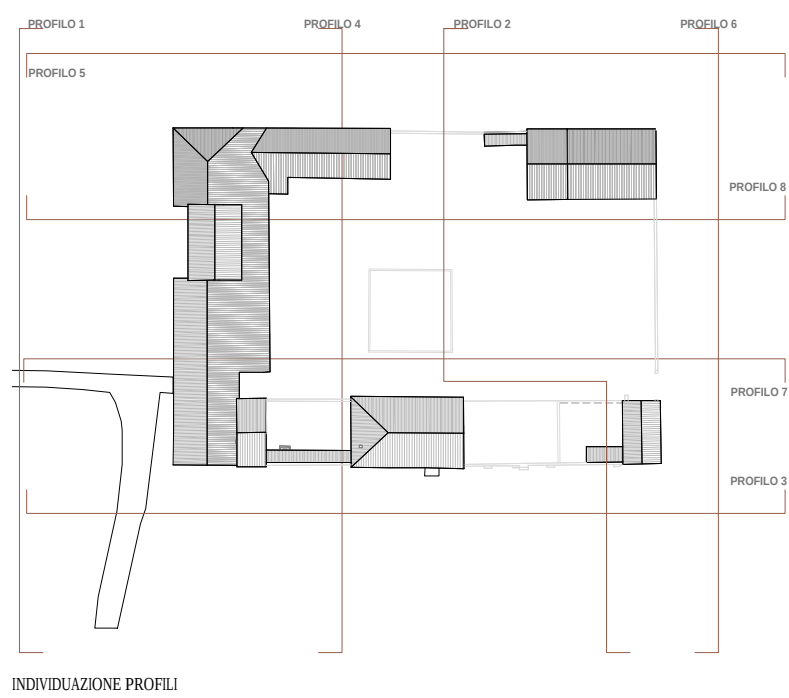


7 – INGRESSO DELLA CORTE A NORD

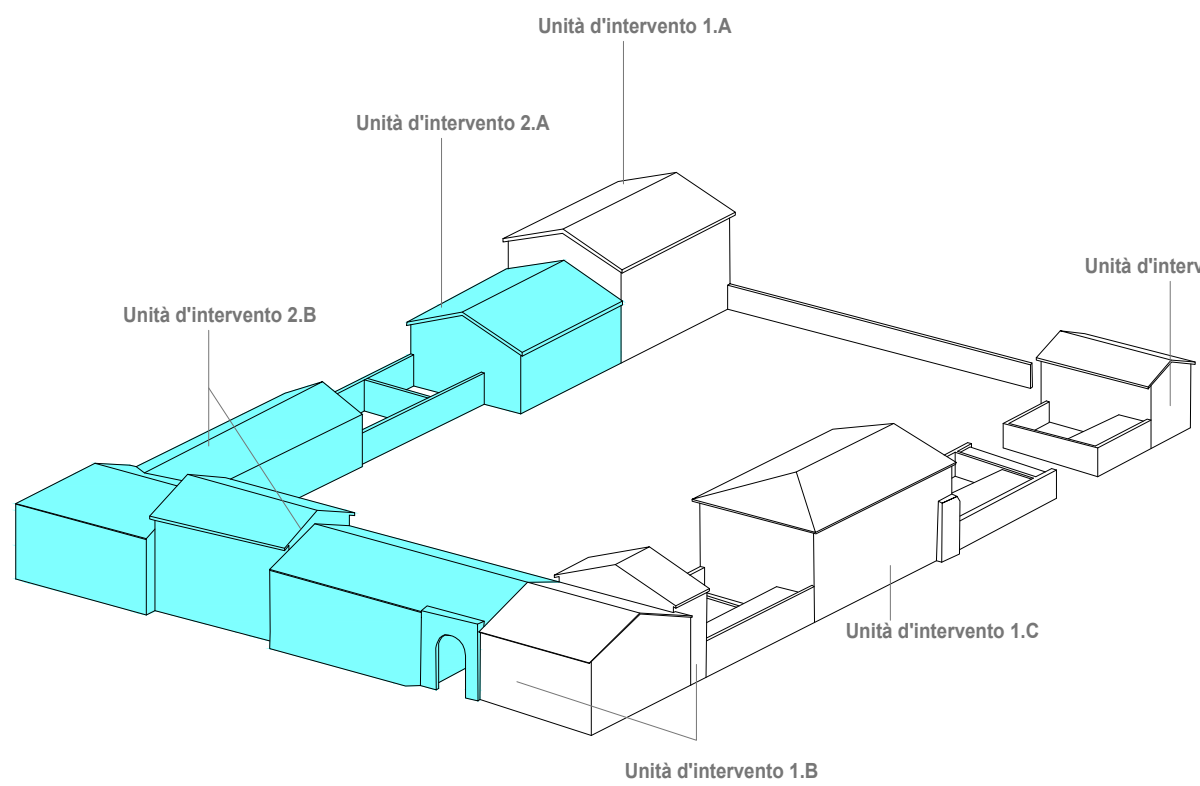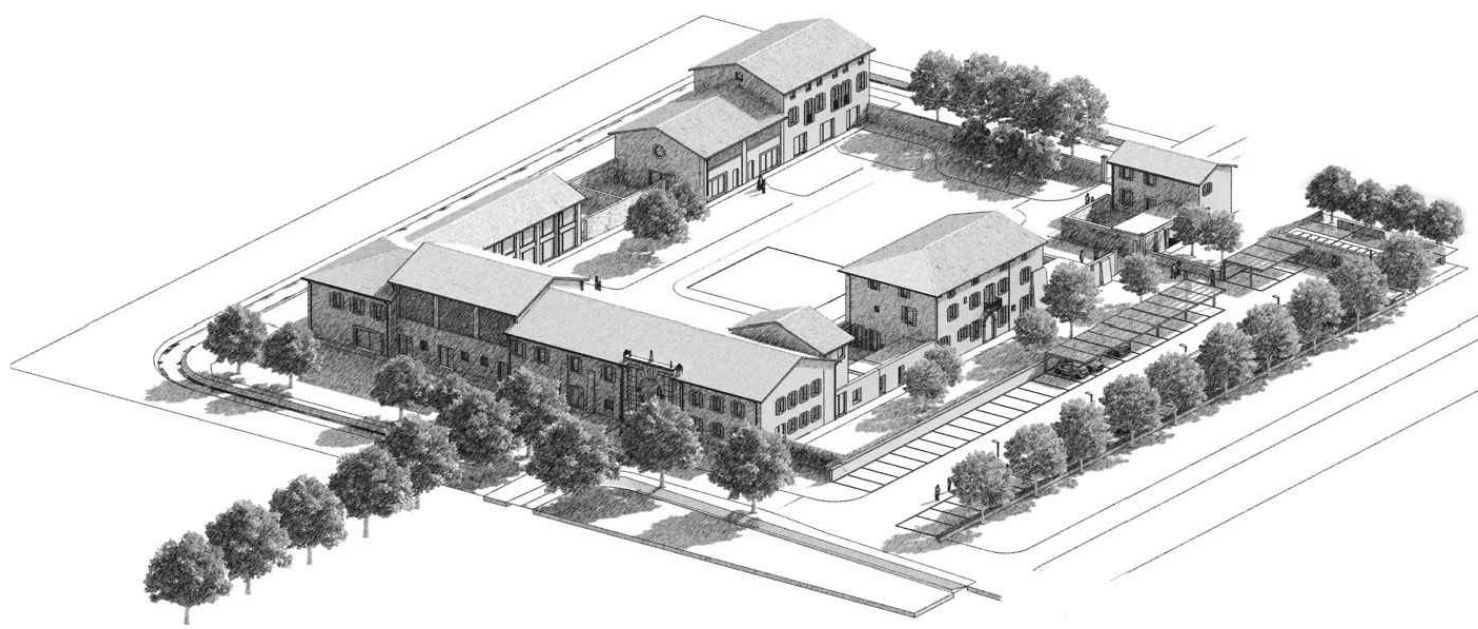

SUL DI PROGETTO = 2.859 mq (+4% di 2240 mq da Scheda Norma, comma 1 punto d art. 04 del P.I. - flessibilità)
vedì validazione dirigenziale preventiva prot. gen. n° 81693 del 14/03/2016

Indicativamente così suddivisa:
SUL edificio 2 = 370 mq
SUL edificio 3-4 = 1889 mq

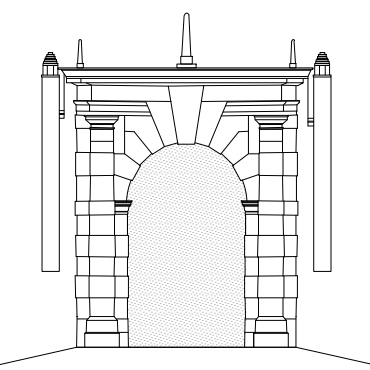

Comune VERONA Progetto/Project PUA denominato "CORTE ALBERELLE" sito in via Pontara Sandri in attuazione della Scheda Norma ATO 5 repertorio 160		Proprietà Maria Antonietti Paolo Antonietti	
		Progettazione architettonica	
		Progettazione impianti	
Titolo/Title LINEE GUIDA PROGETTO		tavola STATO ATTUALE T.07.a	
Scala/Scale 1:250		Data/Date 14.04.2016	
		Revisione/Review 03.10.2016	
archingegno CARLO FERRARI ALBERTO PONTIROLI architetti		137128 Verona 6, via Zeballo T +39 045 8303114 F +39 045 8303116 http://www.archingegno.info	