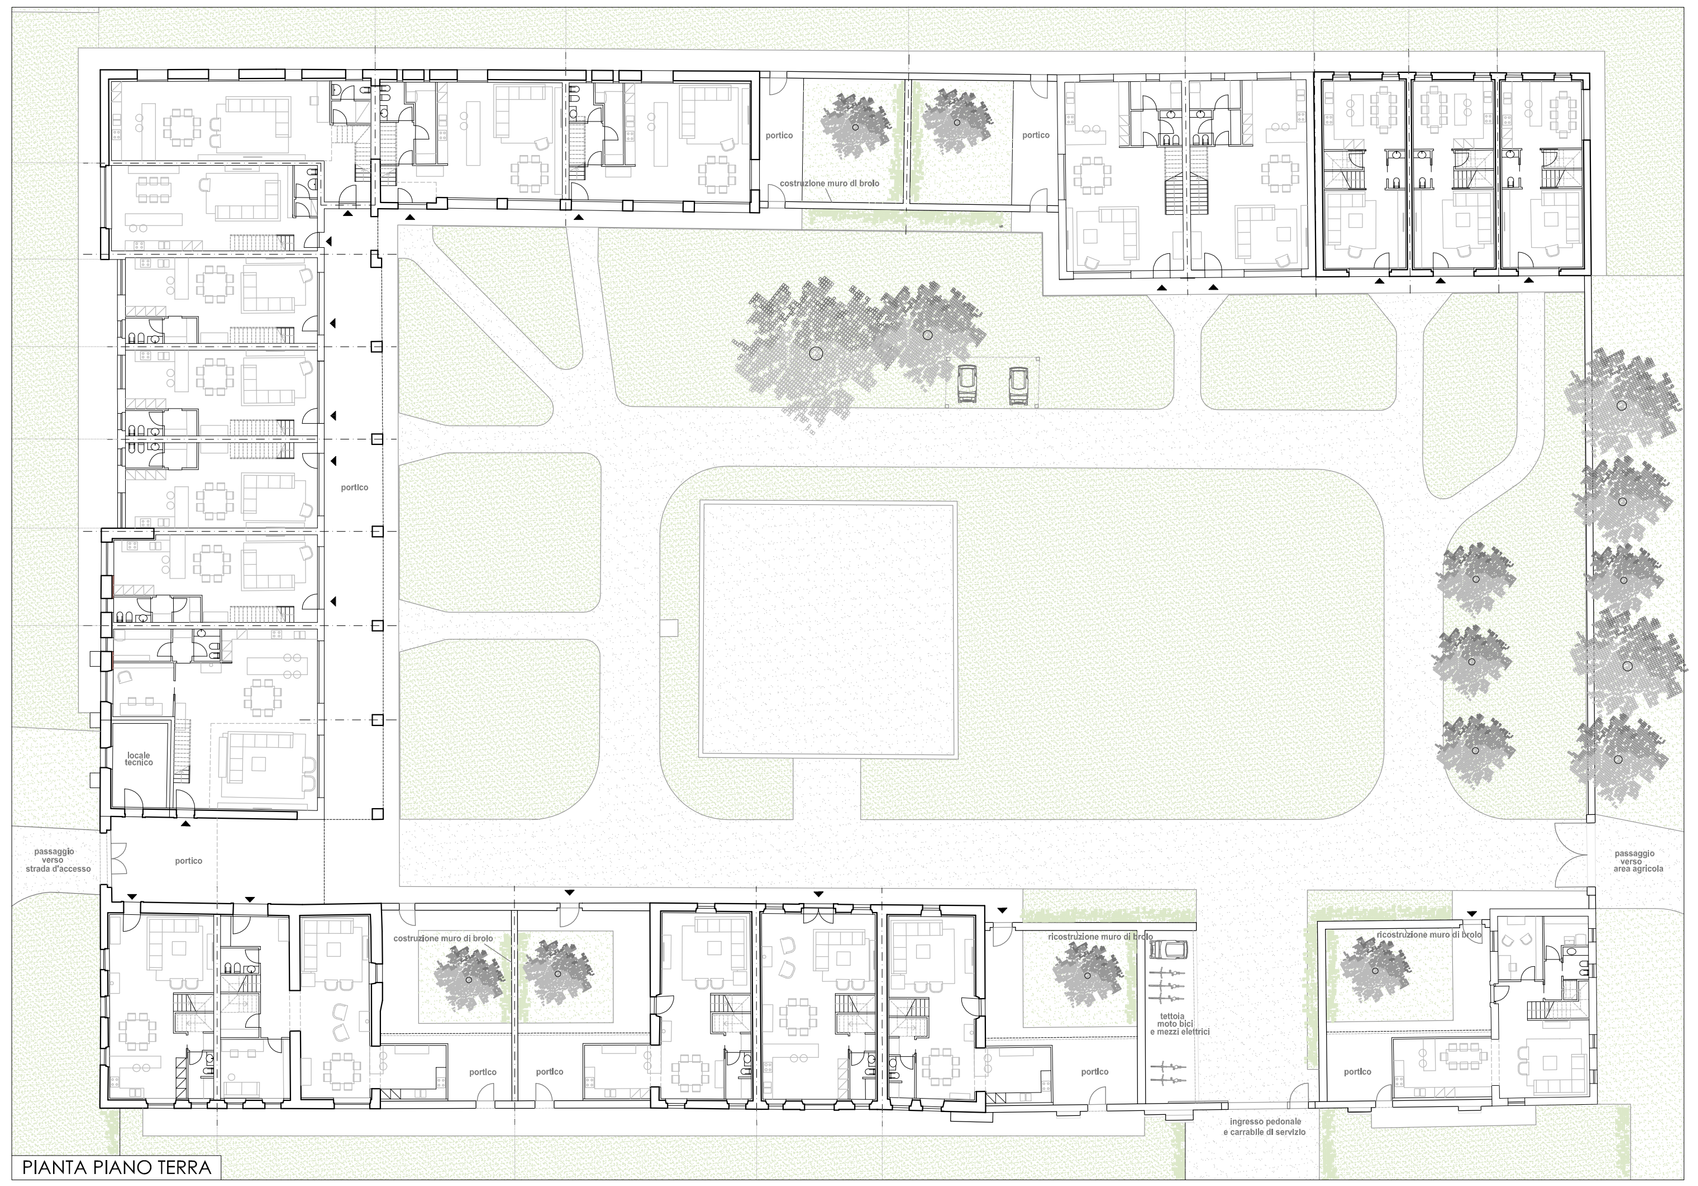

PIANTA PIANO TERRA

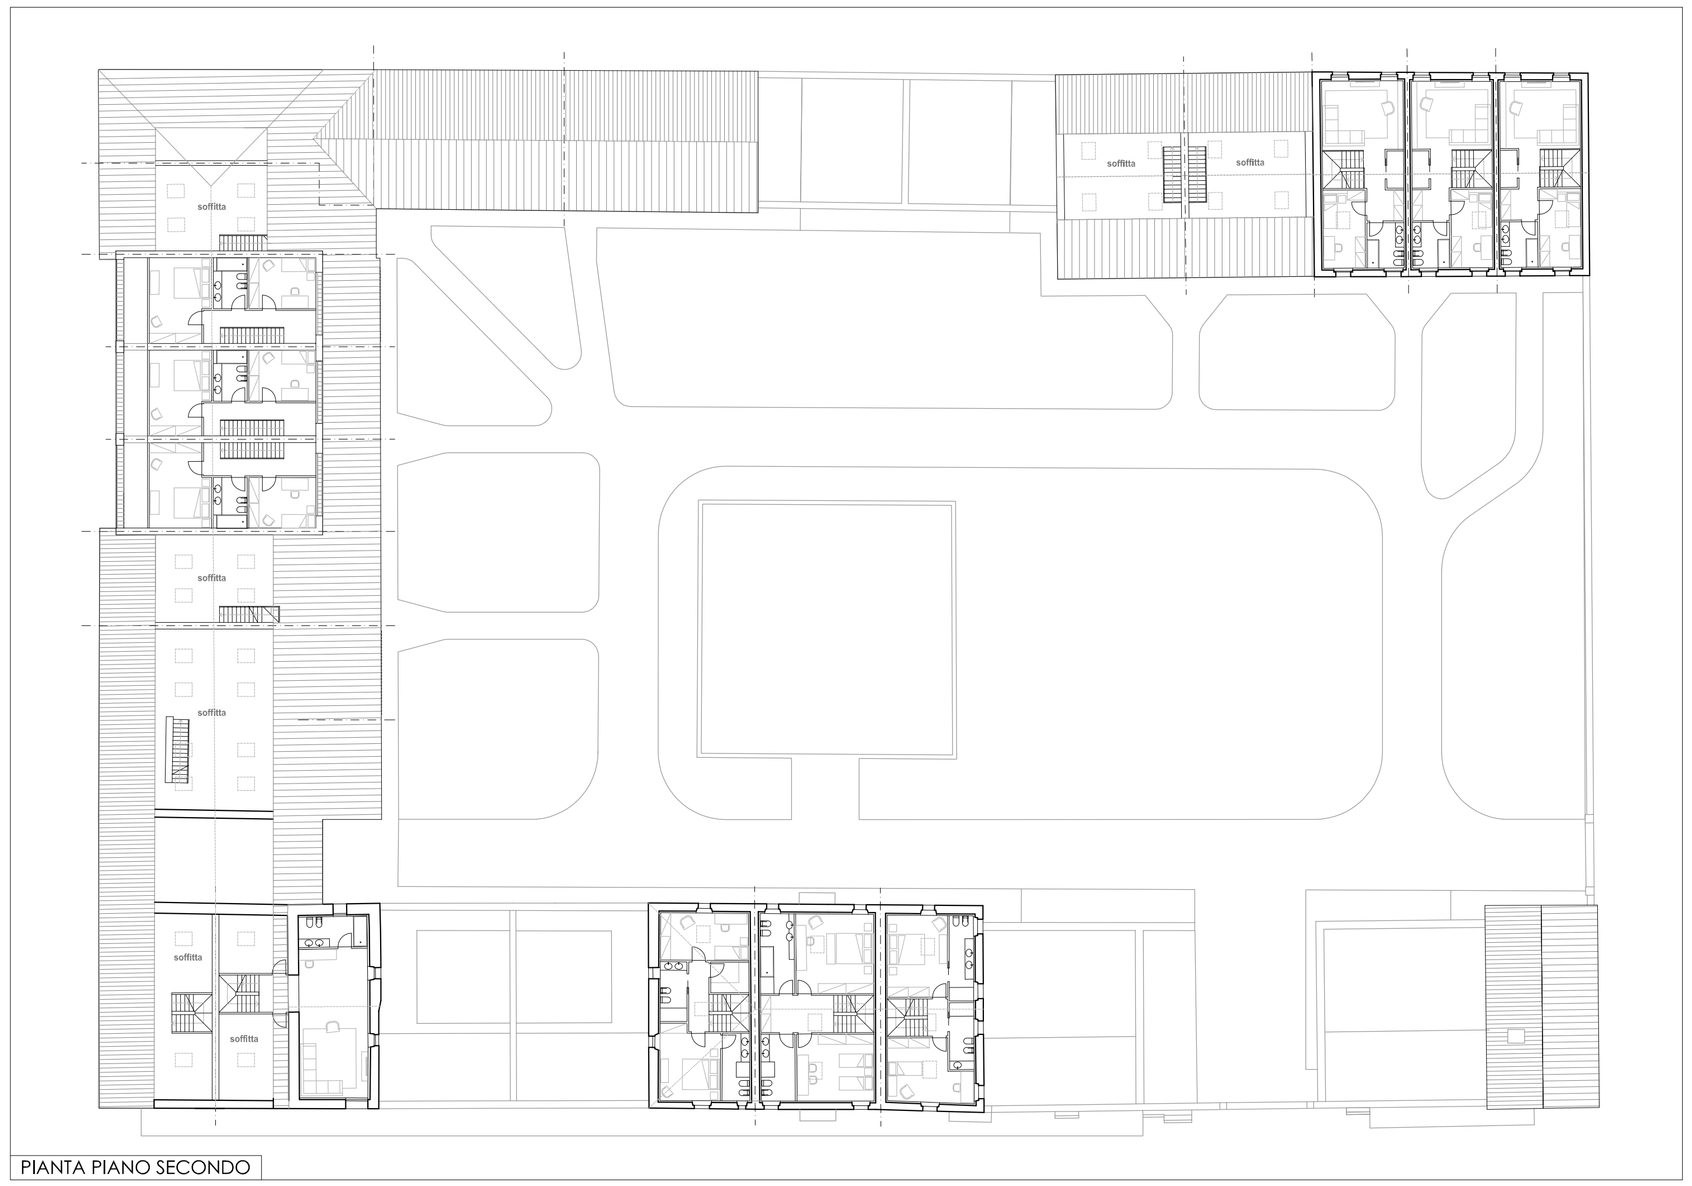

PIANTA PIANO SECONDO

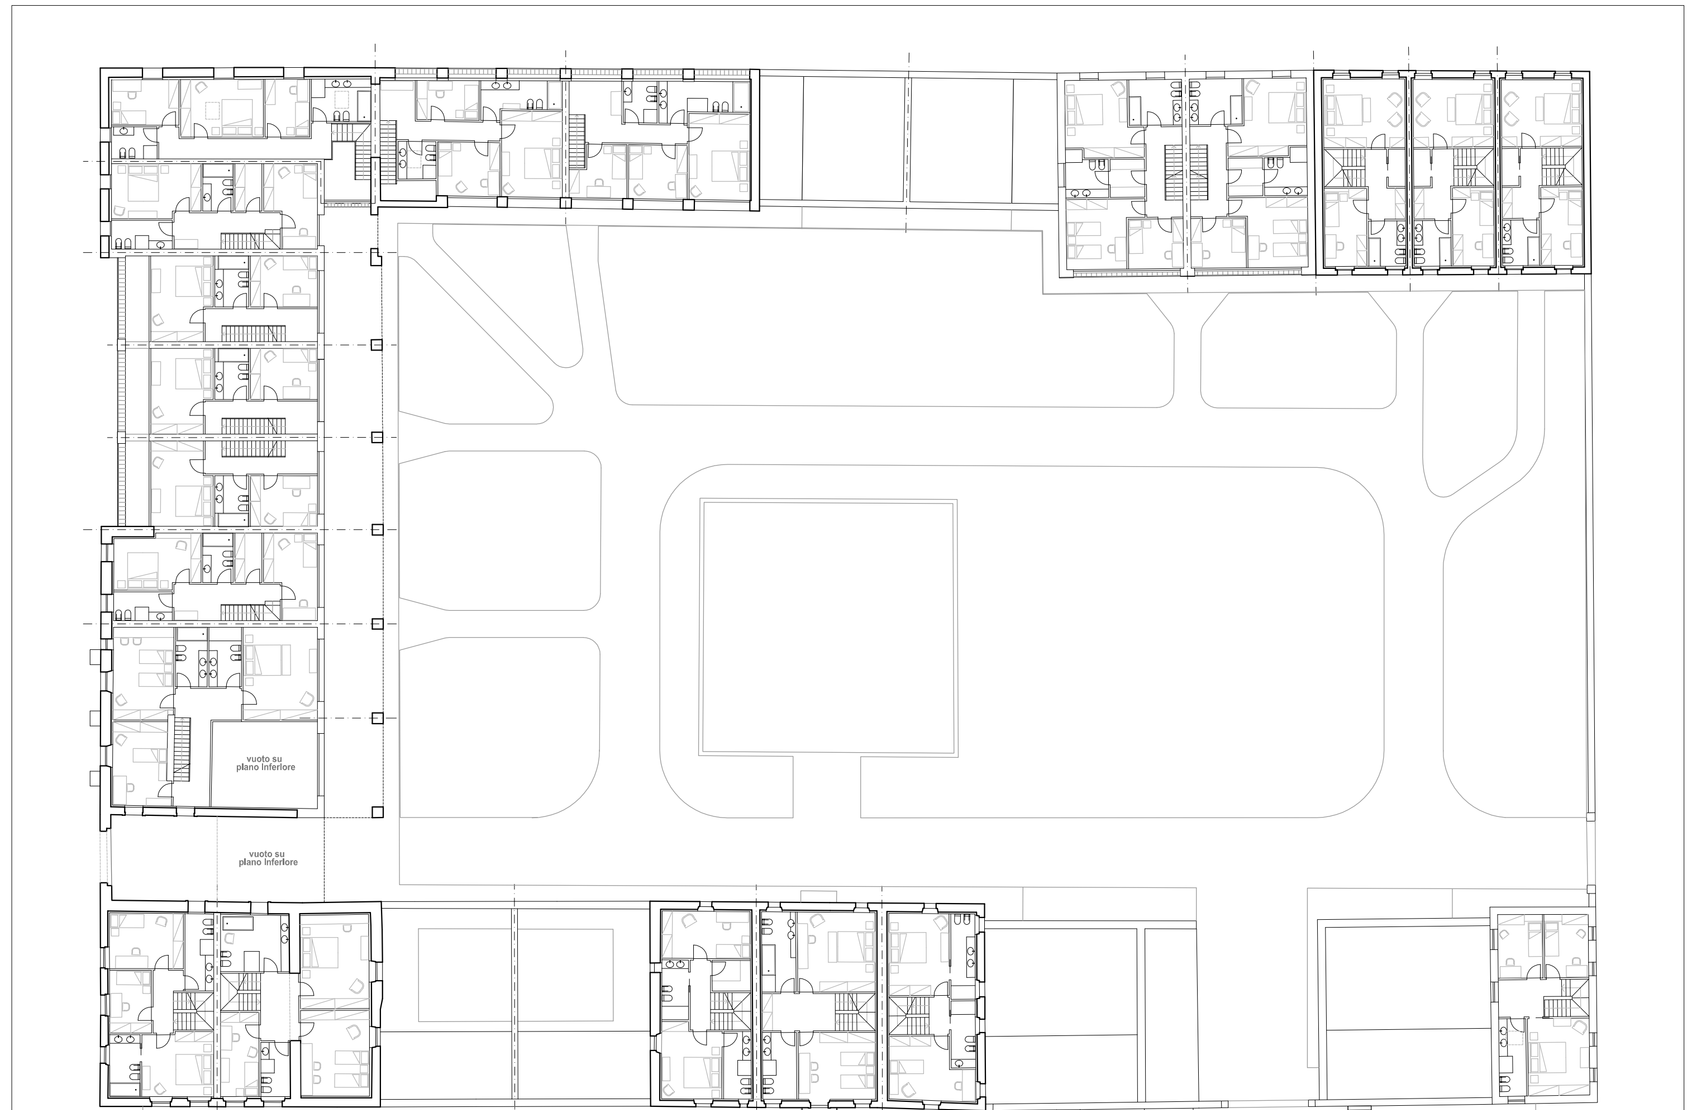

PIANTA PIANO PRIMO

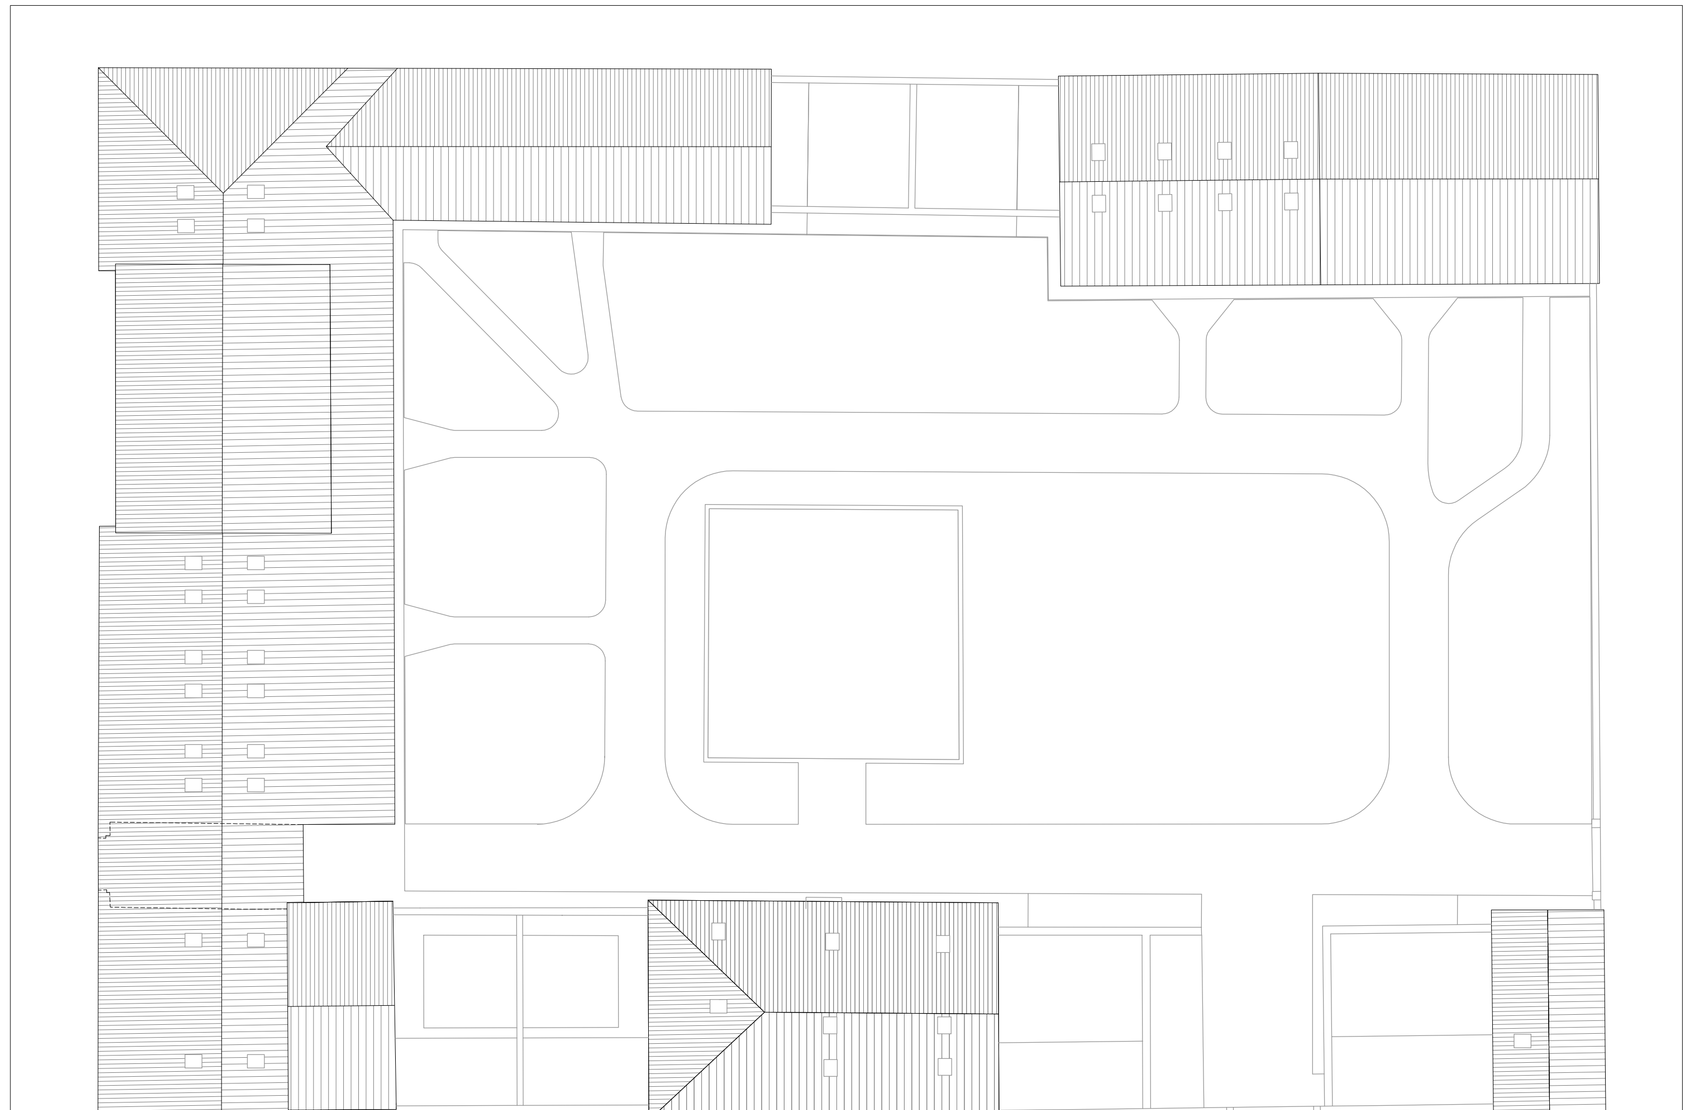

PIANTA COPERTURA

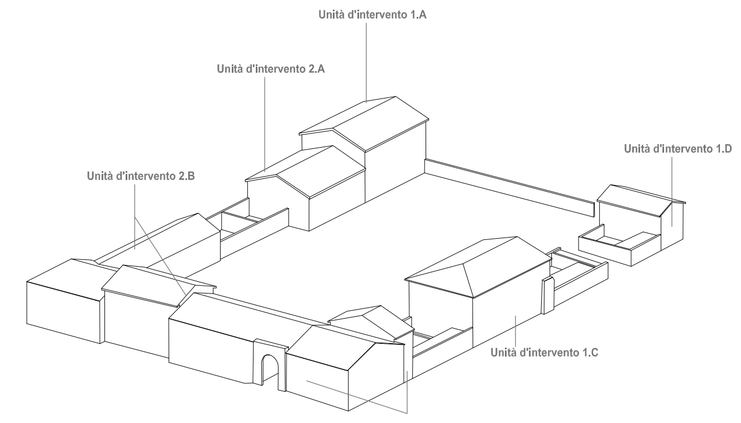

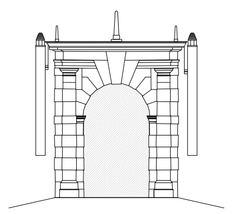

Comune
VERONA

Progetto/Project
PUA denominato "CORTE ALBERELLE" sito in via Pontara Sandri
in attuazione della Scheda Norma ATO 5 repertorio 160

Proprietà
Maria Antonietti
Paolo Antonietti

Progettazione architettonica

Progettazione impianti

Titolo/Title
PIANTE PRELIMINARI DI PROGETTO

tavola
STATO DI PROGETTO

Scala/Scale
1:250

Data/Date
20.01.2017

Revisione/Review

T.07.a.1

archingegno
CARLO FERRARI
ALBERTO PONTIROLI
architetti

I 37128 Verona
6, via Zenari
T +39.045.8303114
F +39.045.8303116
http://www.archingegno.info