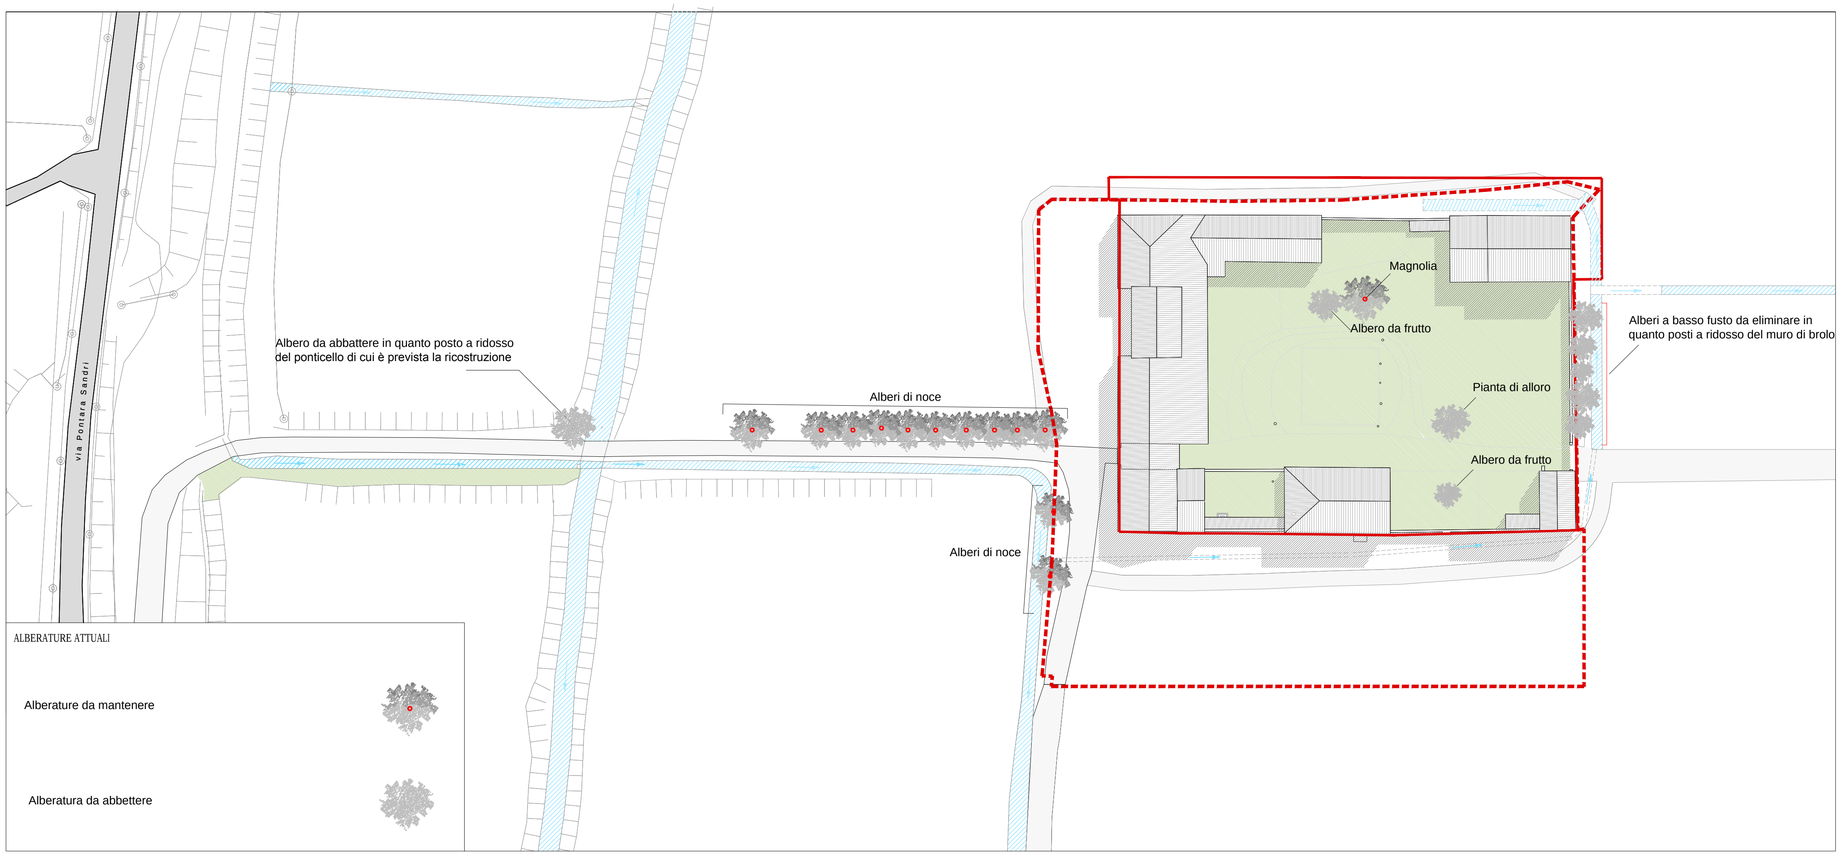

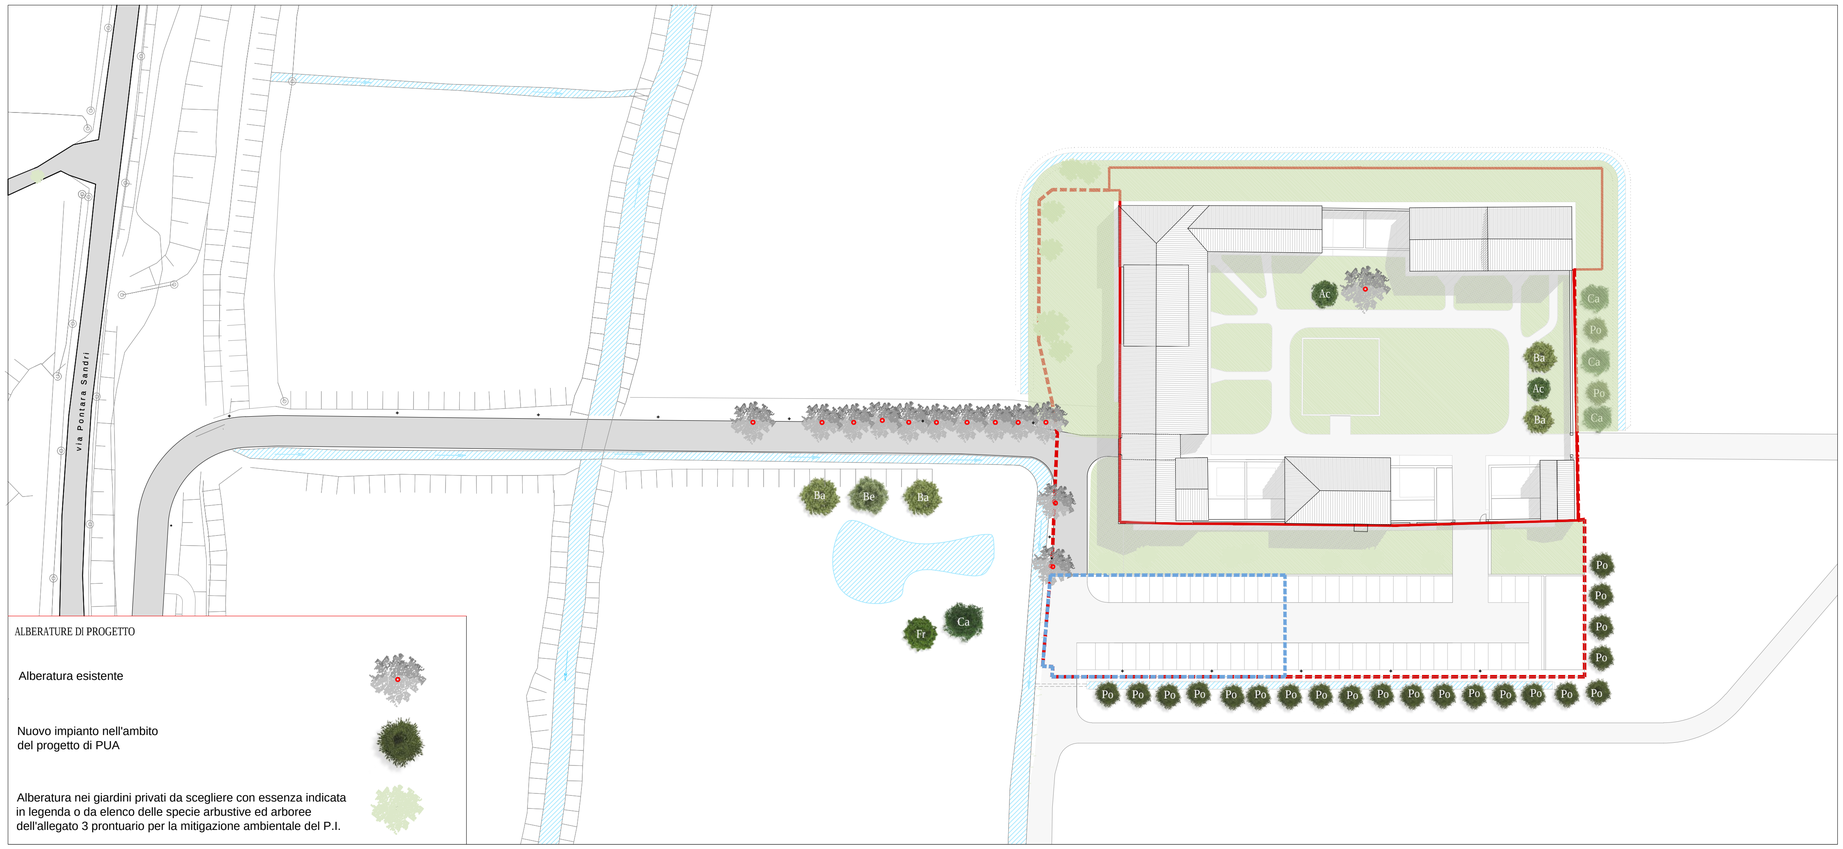

Identificazione specie arboree:

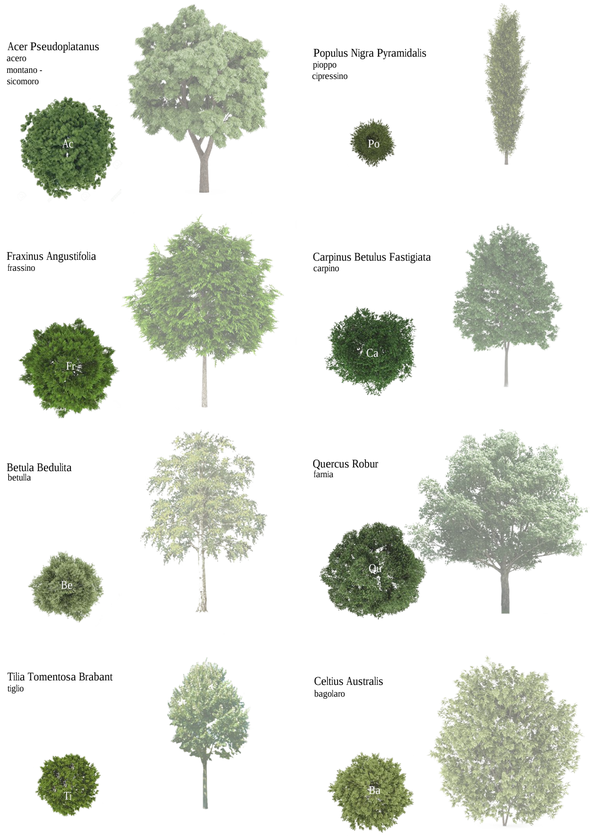

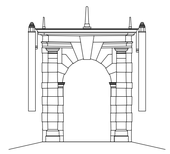

PUA denominato "CORTE ALBERELLE" sito in via Pontara Sandri
in attuazione della Scheda Norma ATO 5 repertorio 160

Proprietà
Maria Antonietti
Paolo Antonietti

Progettazione architettonica

Progettazione impianti

ALBERATURE
PLANIMETRIA GENERALE
CONFRONTO TRA STATO DI FATTO E DI PROGETTO

Data/Date
14.04.2016

Revisione/Review
03.10.2016

tavola
T.07.b

archingegno

CARLO FERRARI
ALBERTO PONTIROLI
architetti

I 37128 Verona
6, via Zenari
T +39.045.8303114
F +39.045.8303116
http://www.archingegno.info