studio d'architettura arch. iglis zorzi

via villa tomba n.4 - tel e fax 045/941031- 37124 (parona di valpolicella) verona
e-mail: zorzi@studioigli.com

COMUNE DI VERONA	PROPRIETA': Rossetto Sabrina Rossetto Patrizia

- PUA MAGGIOLINO -

PIANO URBANISTICO ATTUATIVO PER L'URBANIZZAZIONE DI DUE AREE SITE ALL'INTERNO DELLA ATO 3
SAN MASSIMO - via Brigata Aosta - VERONA
SCHEDA NORMA 178


Istanza del 31 luglio 2015, P.G. n°225488

progettista:	ARCH. IGLIS ZORZI via villa tomba, n.4 - parona di valpolicella, verona
direzione dei lavori:	ARCH. IGLIS ZORZI via villa tomba, n.4 - parona di valpolicella, verona
committente:	f.to Rossetto Sabrina f.to Rossetto Patrizia

TAV.	descrizione:	data:	scale:
7c	STUDIO DI FATTIBILITA' CAMPETTO DA ALLENAMENTO E AREA PARCHEGGIO STATO DI FATTO E STATO DI PROGETTO	25.01.2016	1:200


- RECINZIONE METALLICA ESISTENTE
- MURO CLS PREFABBRICATO ESISTENTE H 2,50m
- RECINZIONE PROPRIETA' PRIVATA DI PROGETTO H 2,50m
- PALI DI SOSTEGNO RETE FERMAPALLONI
- TUBAZIONI ACQUA ESISTENTI
- ALLACCIAMENTI TUBAZIONI ACQUA DI PROGETTO
- TUBAZIONI ACQUE BIANCHE ESISTENTI (ipotizzato da rilievo)
- POZZETTO PLUVIALE STRADALE ESISTENTE (da rilievo)
- CAVI DI PROGETTO IP
- POZZETTO DI DERIVAZIONE
- PALI IP DI PROGETTO CON POZZETTO DI DERIVAZIONE
- TUBAZIONI DI PROGETTO EE BT
- CESTO PORTARIFIUTI

PLANIMETRIA STATO DI FATTO_SC. 1/200

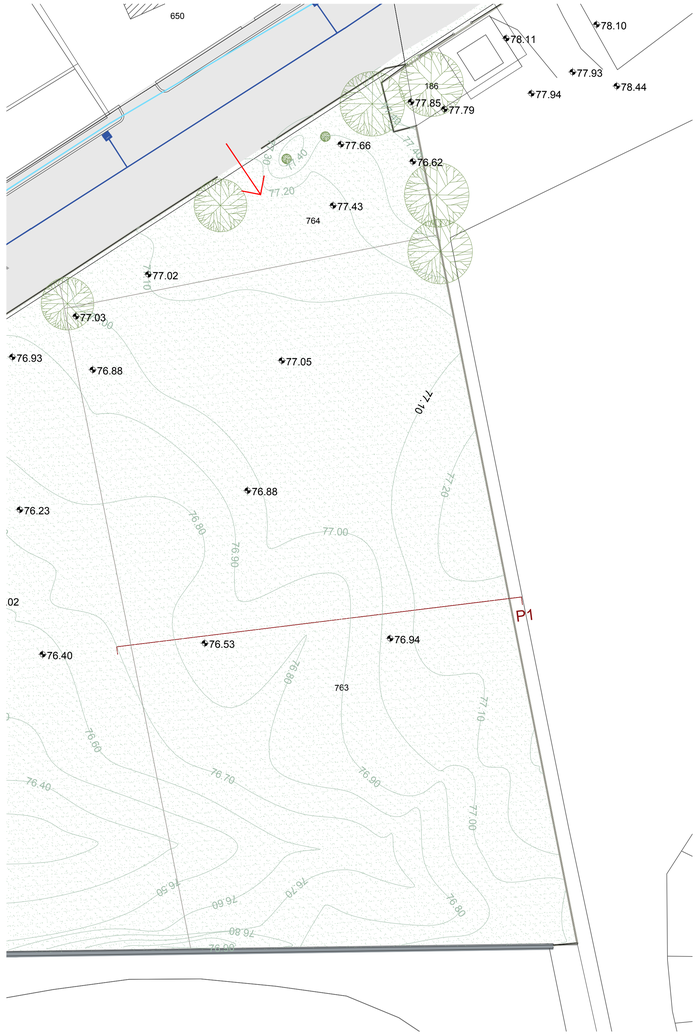


SEZIONE E PROSPETTO STATO DI FATTO_SC. 1/200

PROFILO 1

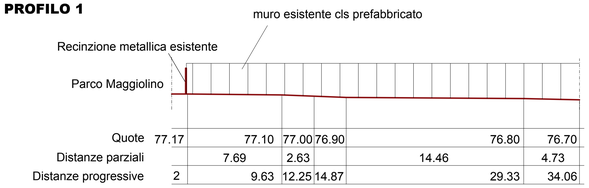


Quote	77.17	77.10	77.00	76.90	76.80	76.70	
Distanze parziali		7.69	2.63	14.46	4.73		
Distanze progressive	2	9.63	12.25	14.87	29.33	34.06	

PROSPETTO INGRESSO CAMPETTO

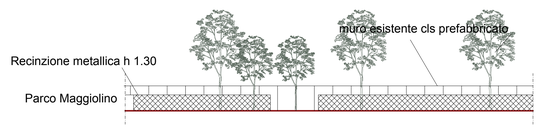


PLANIMETRIA STATO DI PROGETTO_SC. 1/200

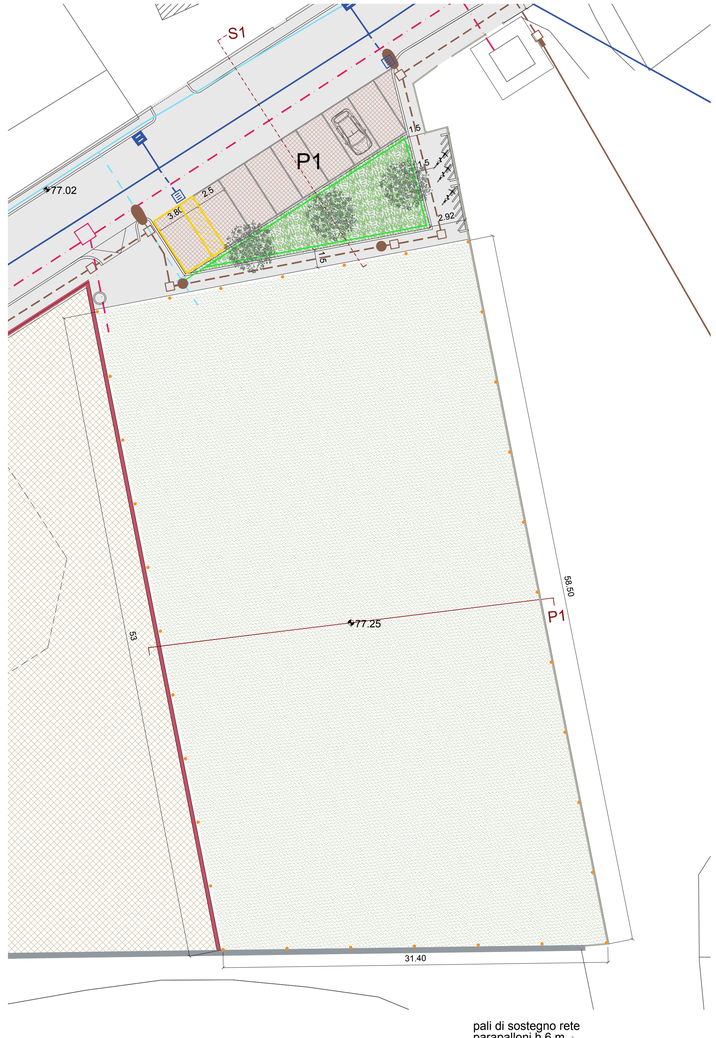


SEZIONE E PROSPETTO STATO DI PROGETTO_SC. 1/200

PROFILO 1

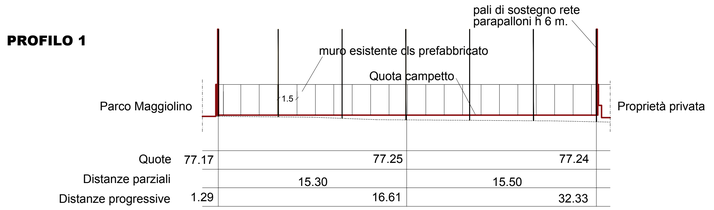


Quote	77.17	77.25	77.24	
Distanze parziali		15.30	15.50	
Distanze progressive	1.29	16.61	32.33	

PROSPETTO INGRESSO CAMPETTO

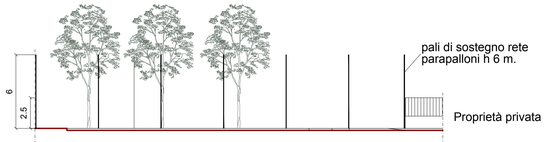


PARTICOLARI COSTRUTTIVI SEZIONE S1 — SCALA 1:20


SEDE STRADALE

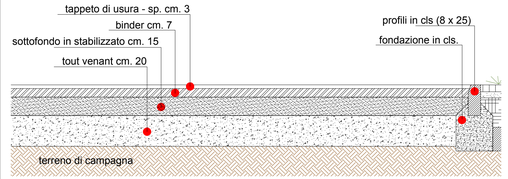

PARCHEGGIO

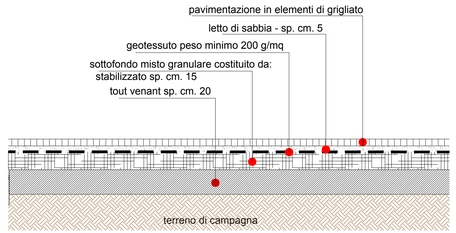

AREA VERDE

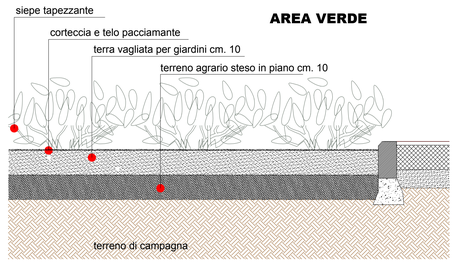

MARCIAPIEDE

