

studio d'architettura arch. iglis zorzi
via villa tomba n.4 - tel e fax 045/941031- 37124 (parona di valpolicella) verona
e-mail: zorzi@studioigli.com

COMUNE DI VERONA
PROPRIETA':
Rossetto Sabrina Rossetto Patrizia



- PUA MAGGIOLINO -
PIANO URBANISTICO ATTUATIVO PER L'URBANIZZAZIONE DI DUE
AREE SITE ALL'INTERNO DELLA ATO 3
SAN MASSIMO - via Brigata Aosta - VERONA
SCHEDA NORMA 178

Istanza del 31 luglio 2015, P.G. n°225488



progettista:	ARCH. IGLIS ZORZI via villa tomba, n.4 - parona di valpolicella, verona
direzione dei lavori:	ARCH. IGLIS ZORZI via villa tomba, n.4 - parona di valpolicella, verona
committente:	f.to Rossetto Sabrina f.to Rossetto Patrizia

TAV.	descrizione:	data:	scale:
7d	STUDIO DI FATTIBILITA' AREA EXTRA AMBITO PARCHEGGIO/ACCESSIBILITA' LOTTO 2	25.01.2016	1:200


- MURO CLS PREFABBRICATO ESISTENTE H 2,50m
- RECINZIONE PROPRIETA' PRIVATA DI PROGETTO H 2,50m
- TUBAZIONI ACQUA ESISTENTI
- SCARICO DI CONDOTTE IN PEAD CON FONDO DISPERDENTE
- TUBAZIONI ACQUE BIANCHE ESISTENTI (ipotizzato da rilievo)
- POZZETTO PLUVIALE STRADALE ESISTENTE (da rilievo)
- CAVI DI PROGETTO IP

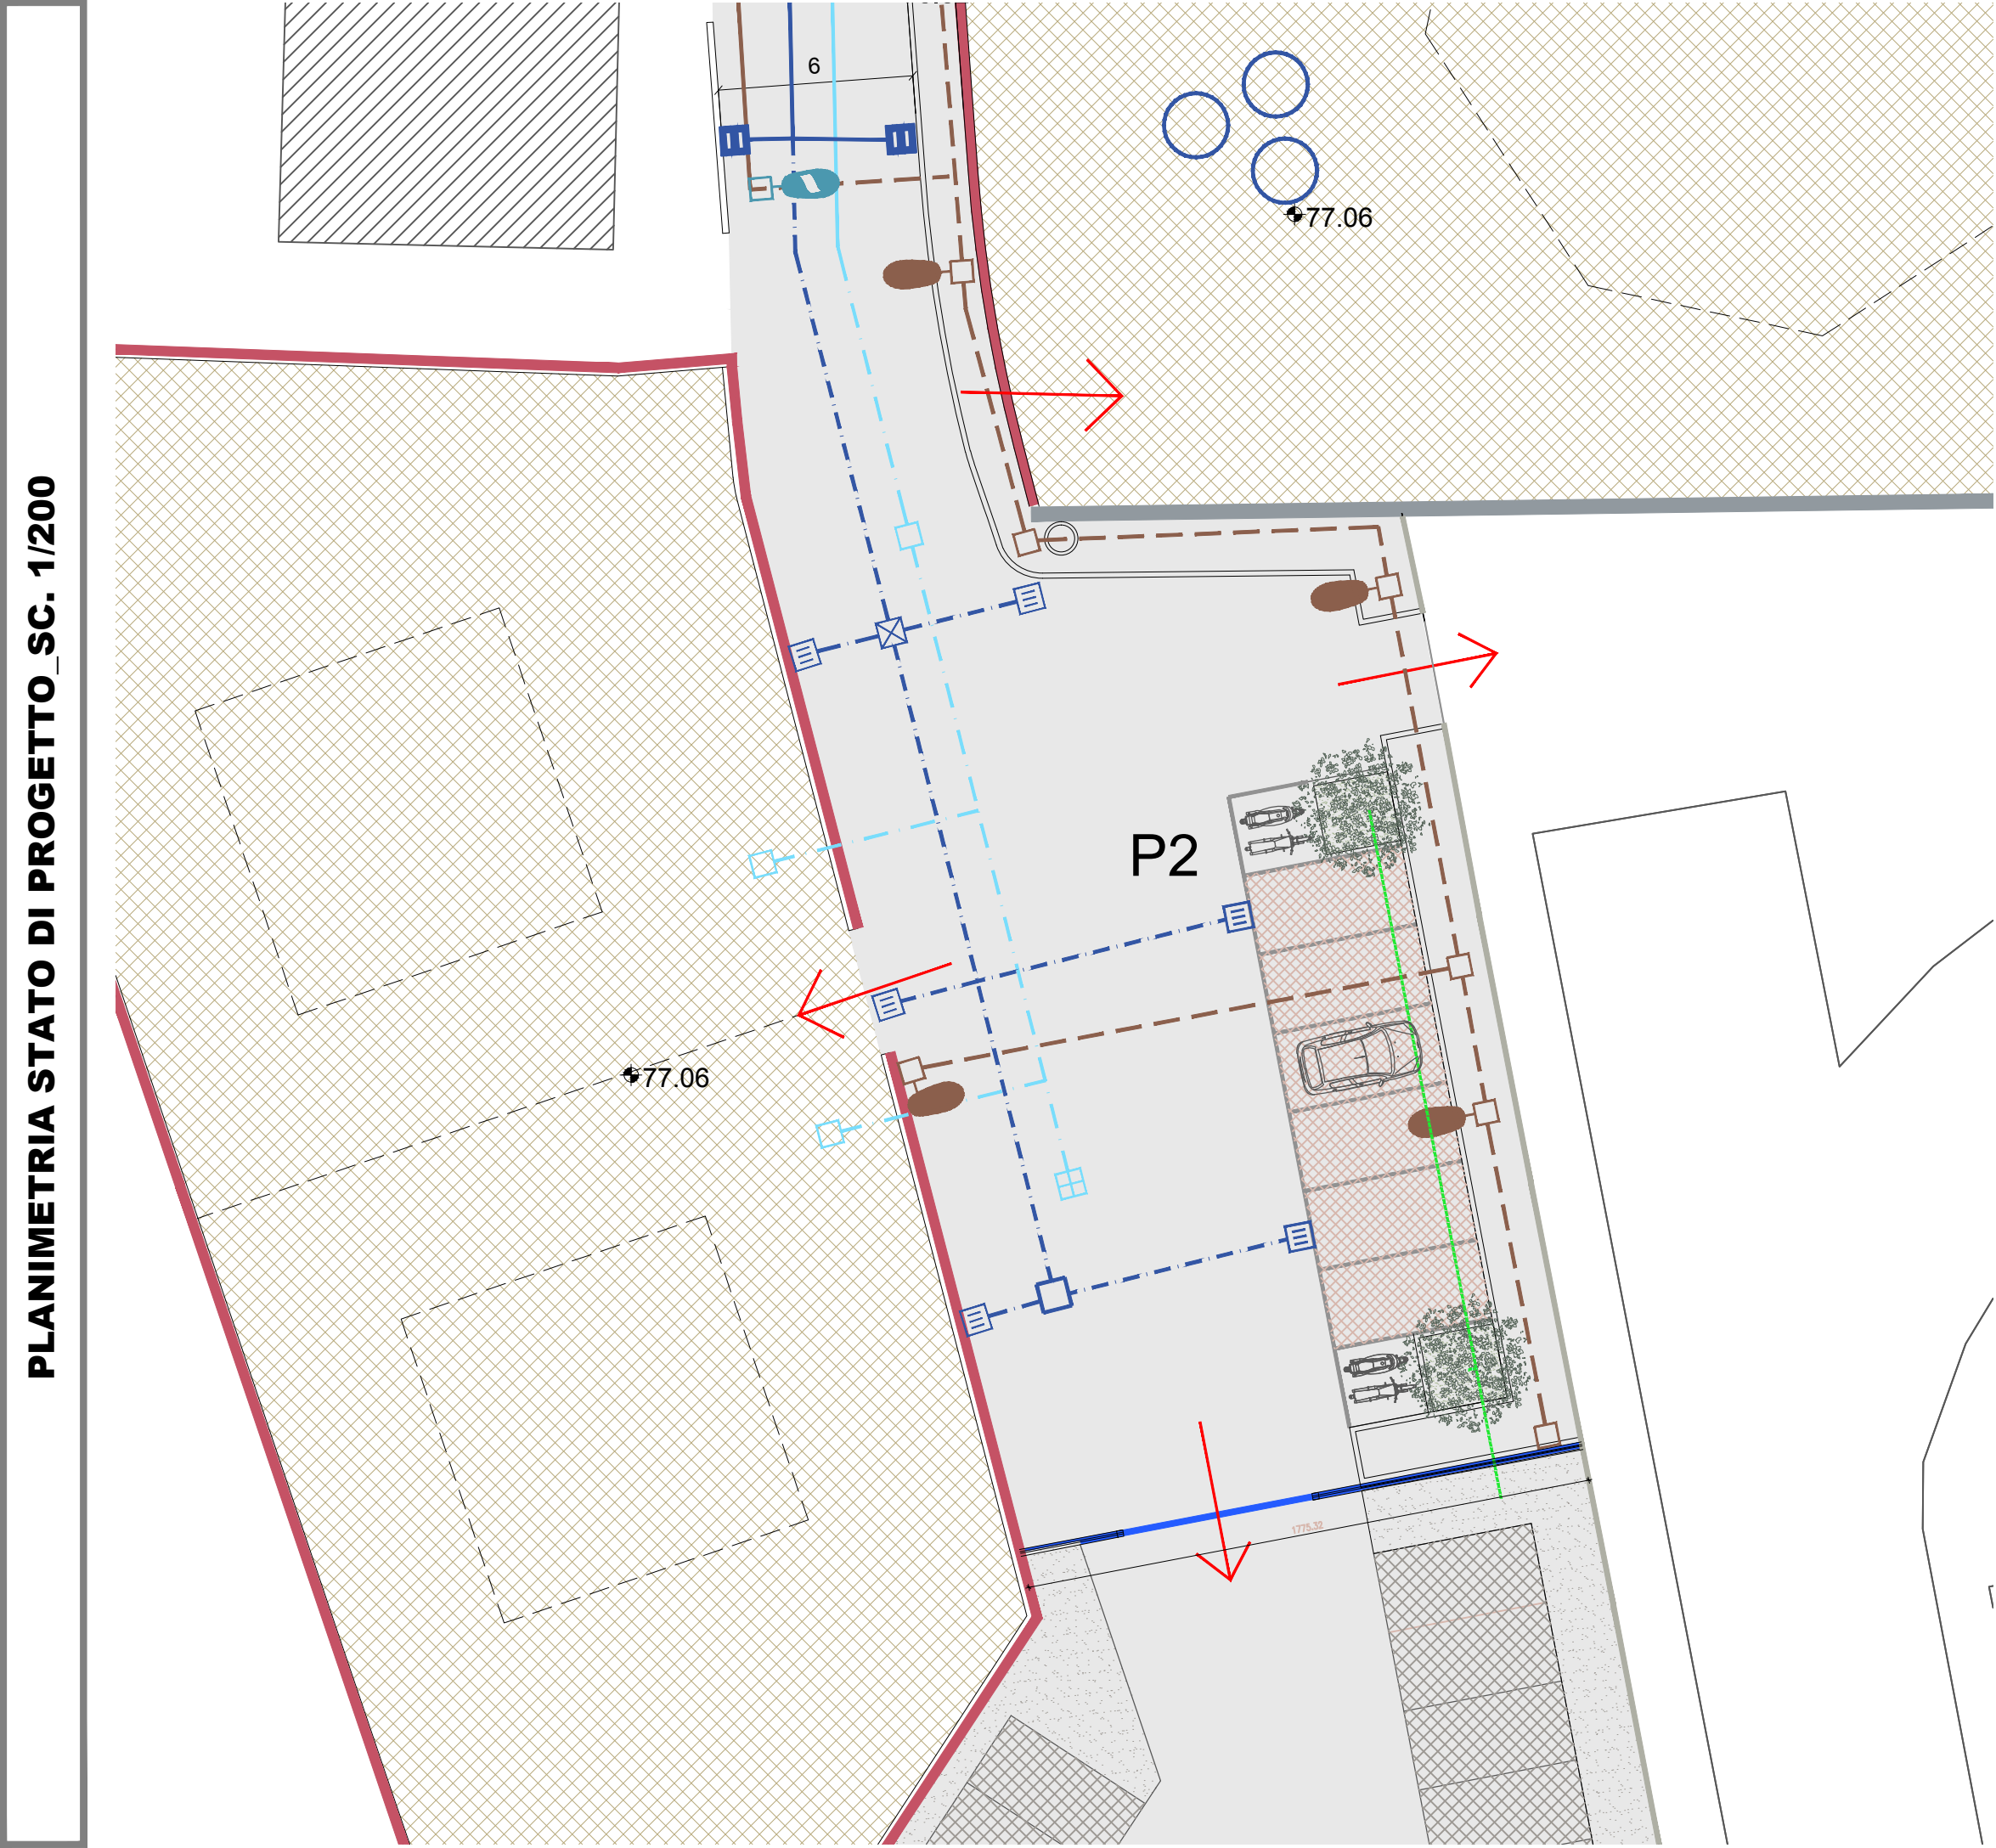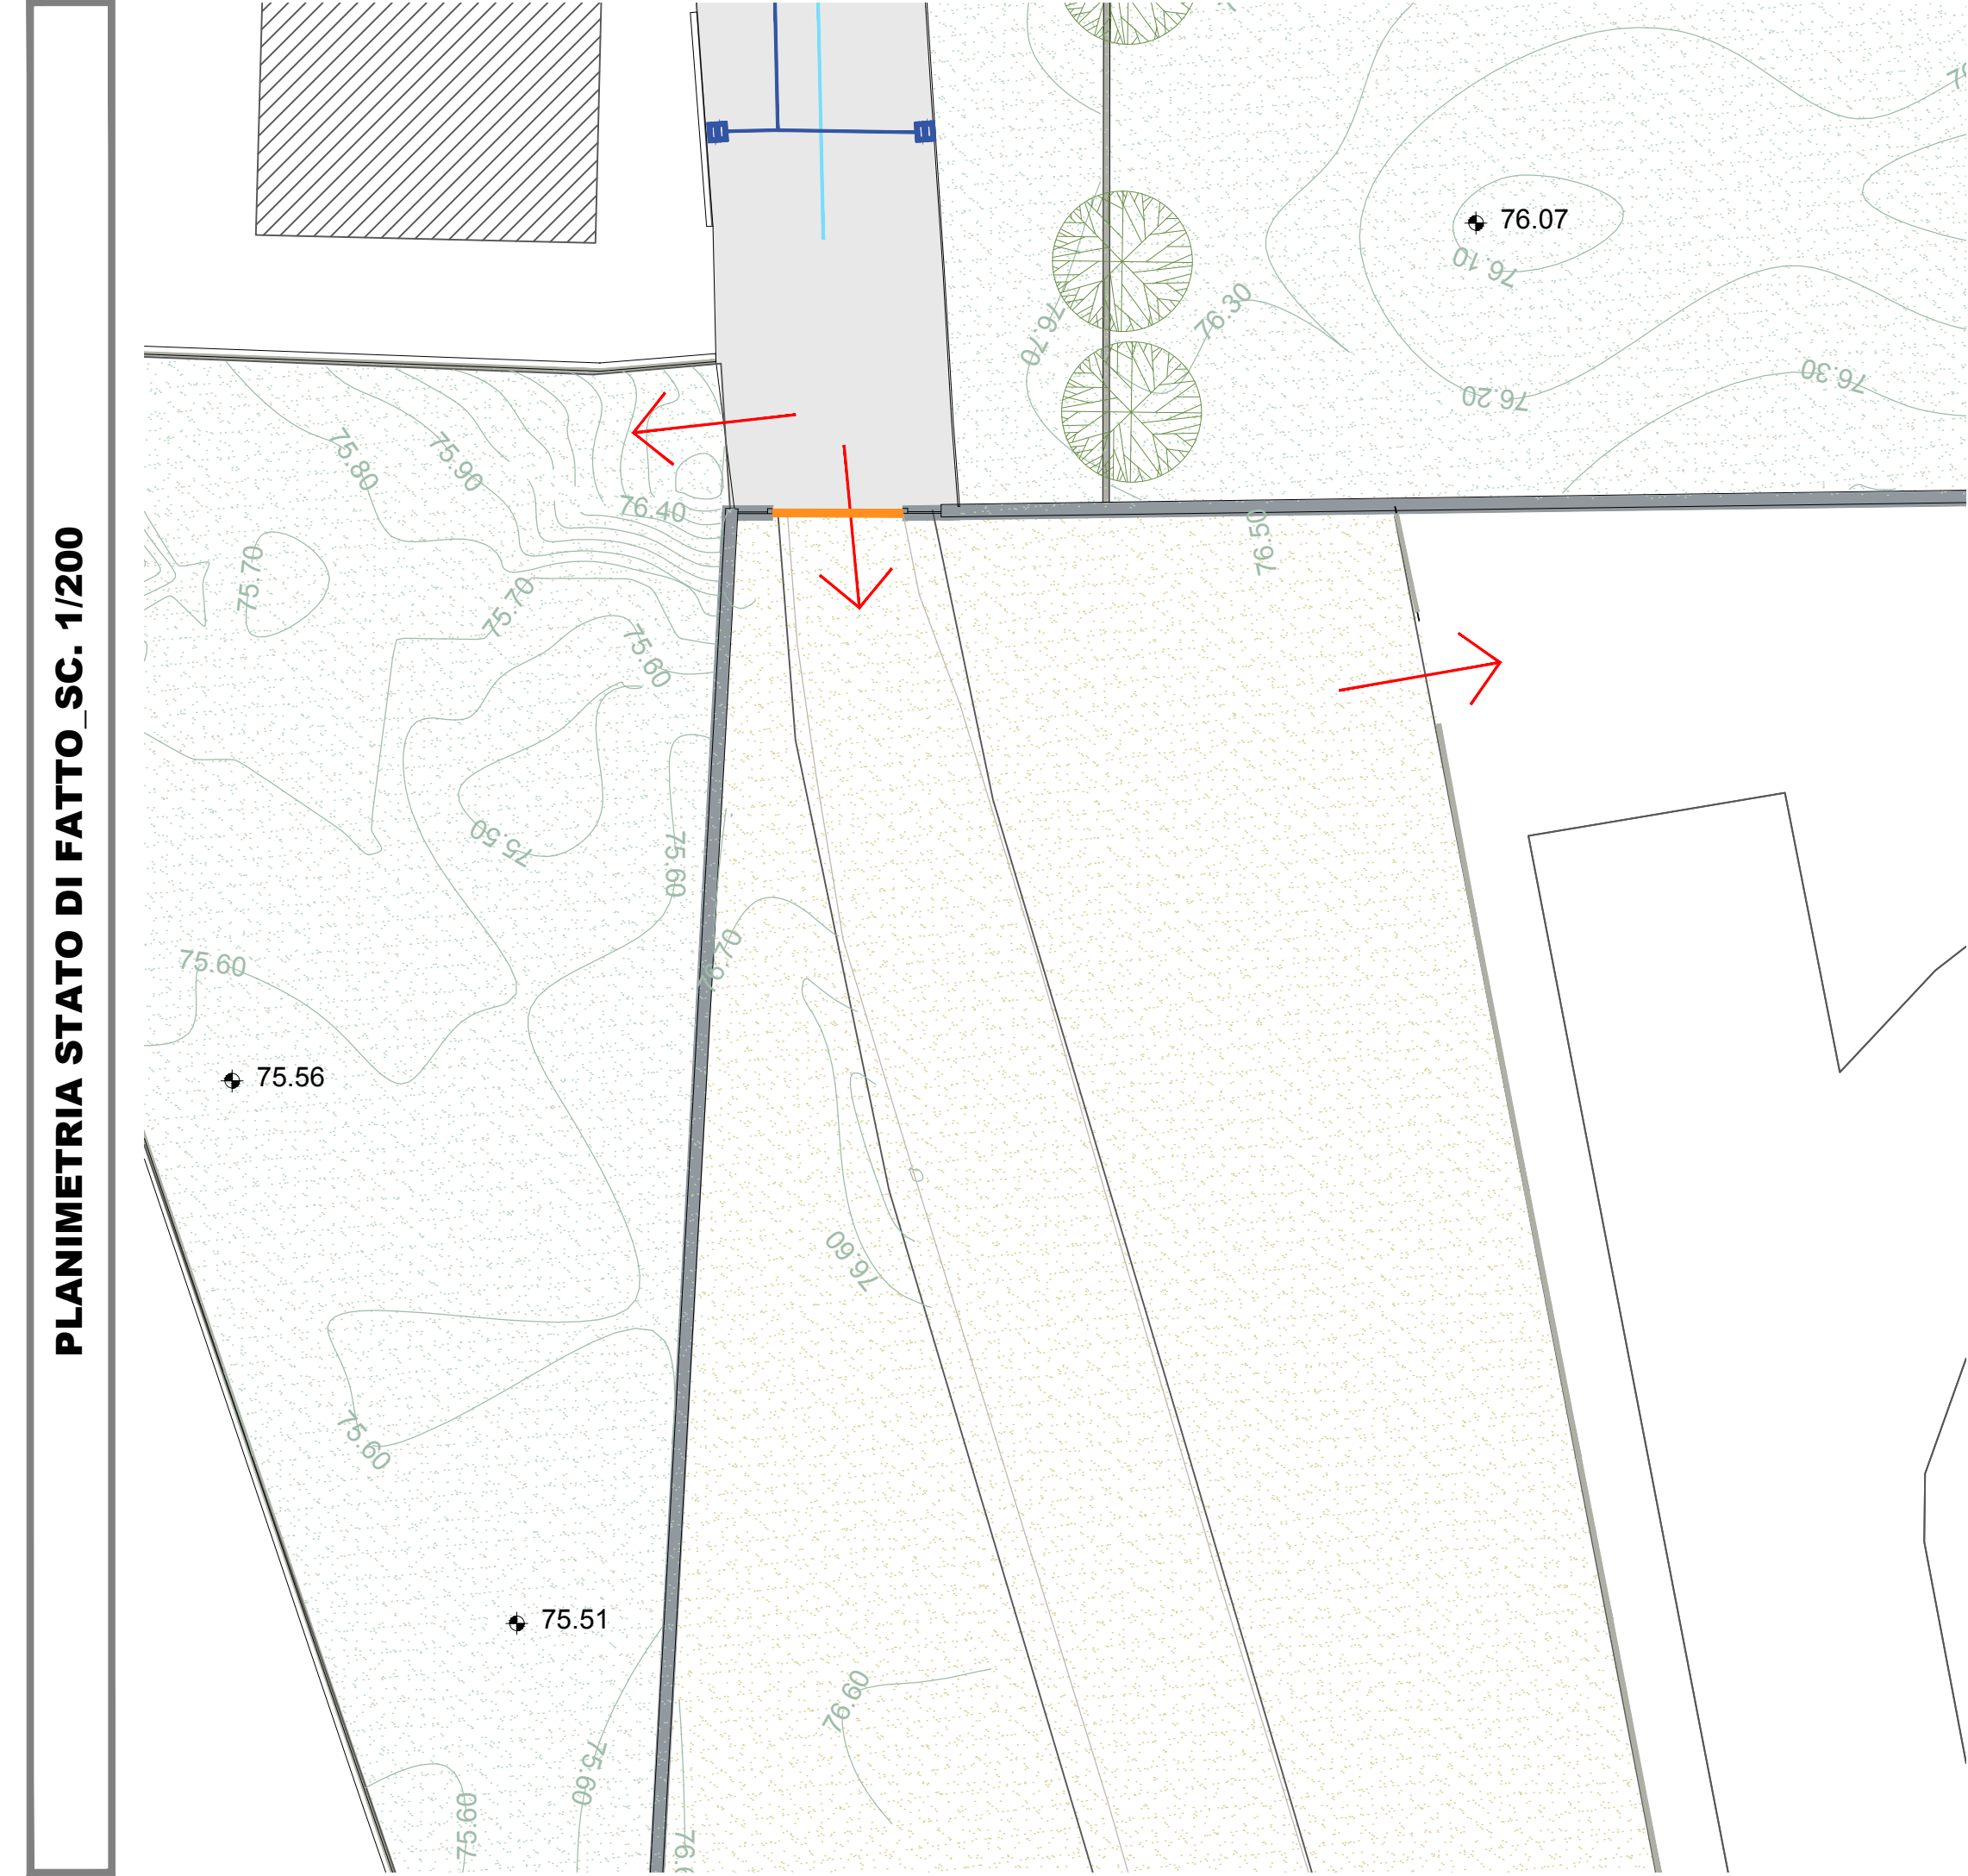

PARTICOLARI COSTRUTTIVI SCALA 1:20

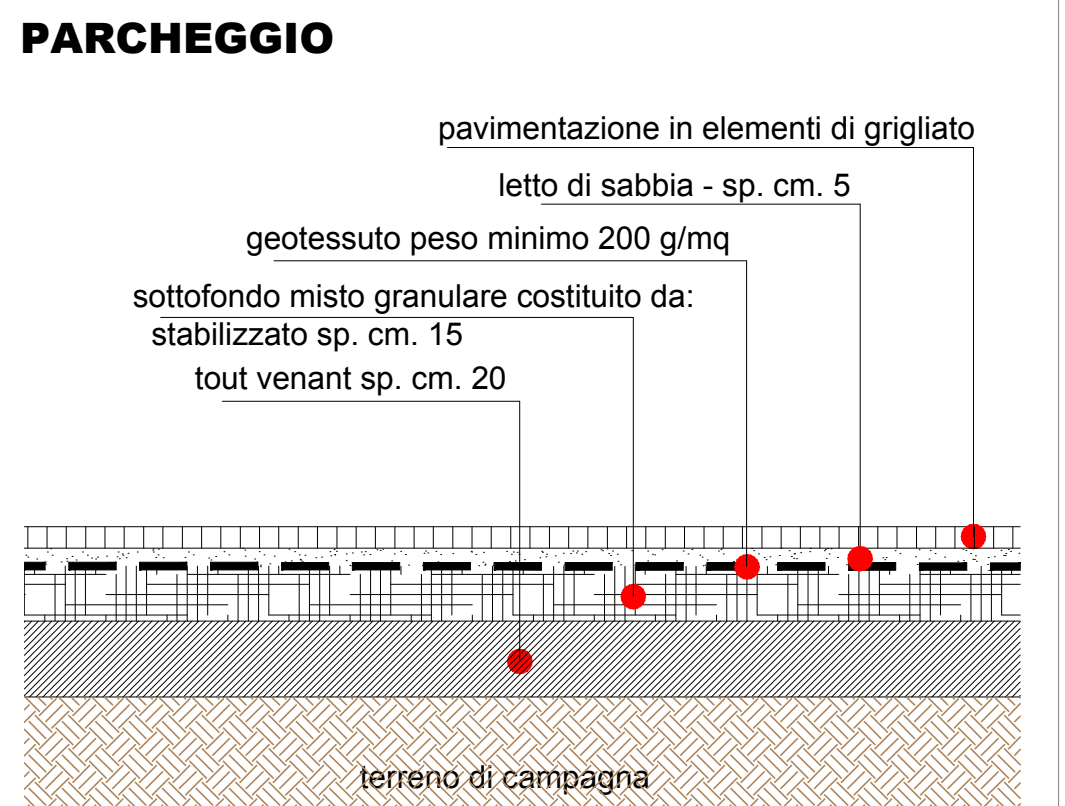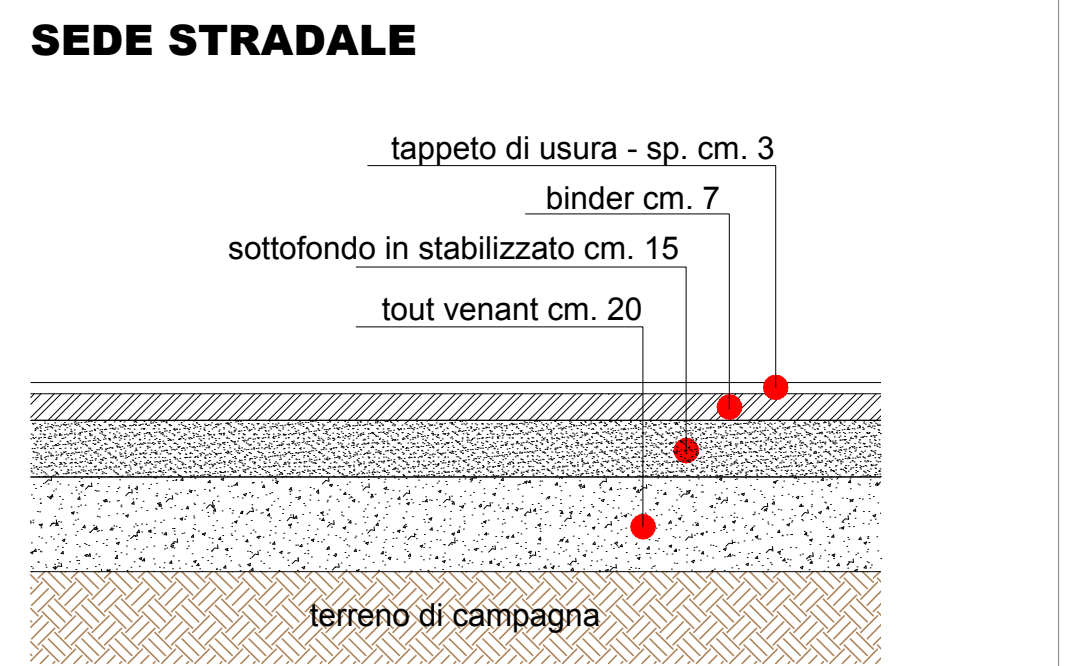

RECINZIONE e cancello realizzati con caratteristiche previste per quelli dell'impianto sportivo _ h = 2.50 m.
SCALA 1:50

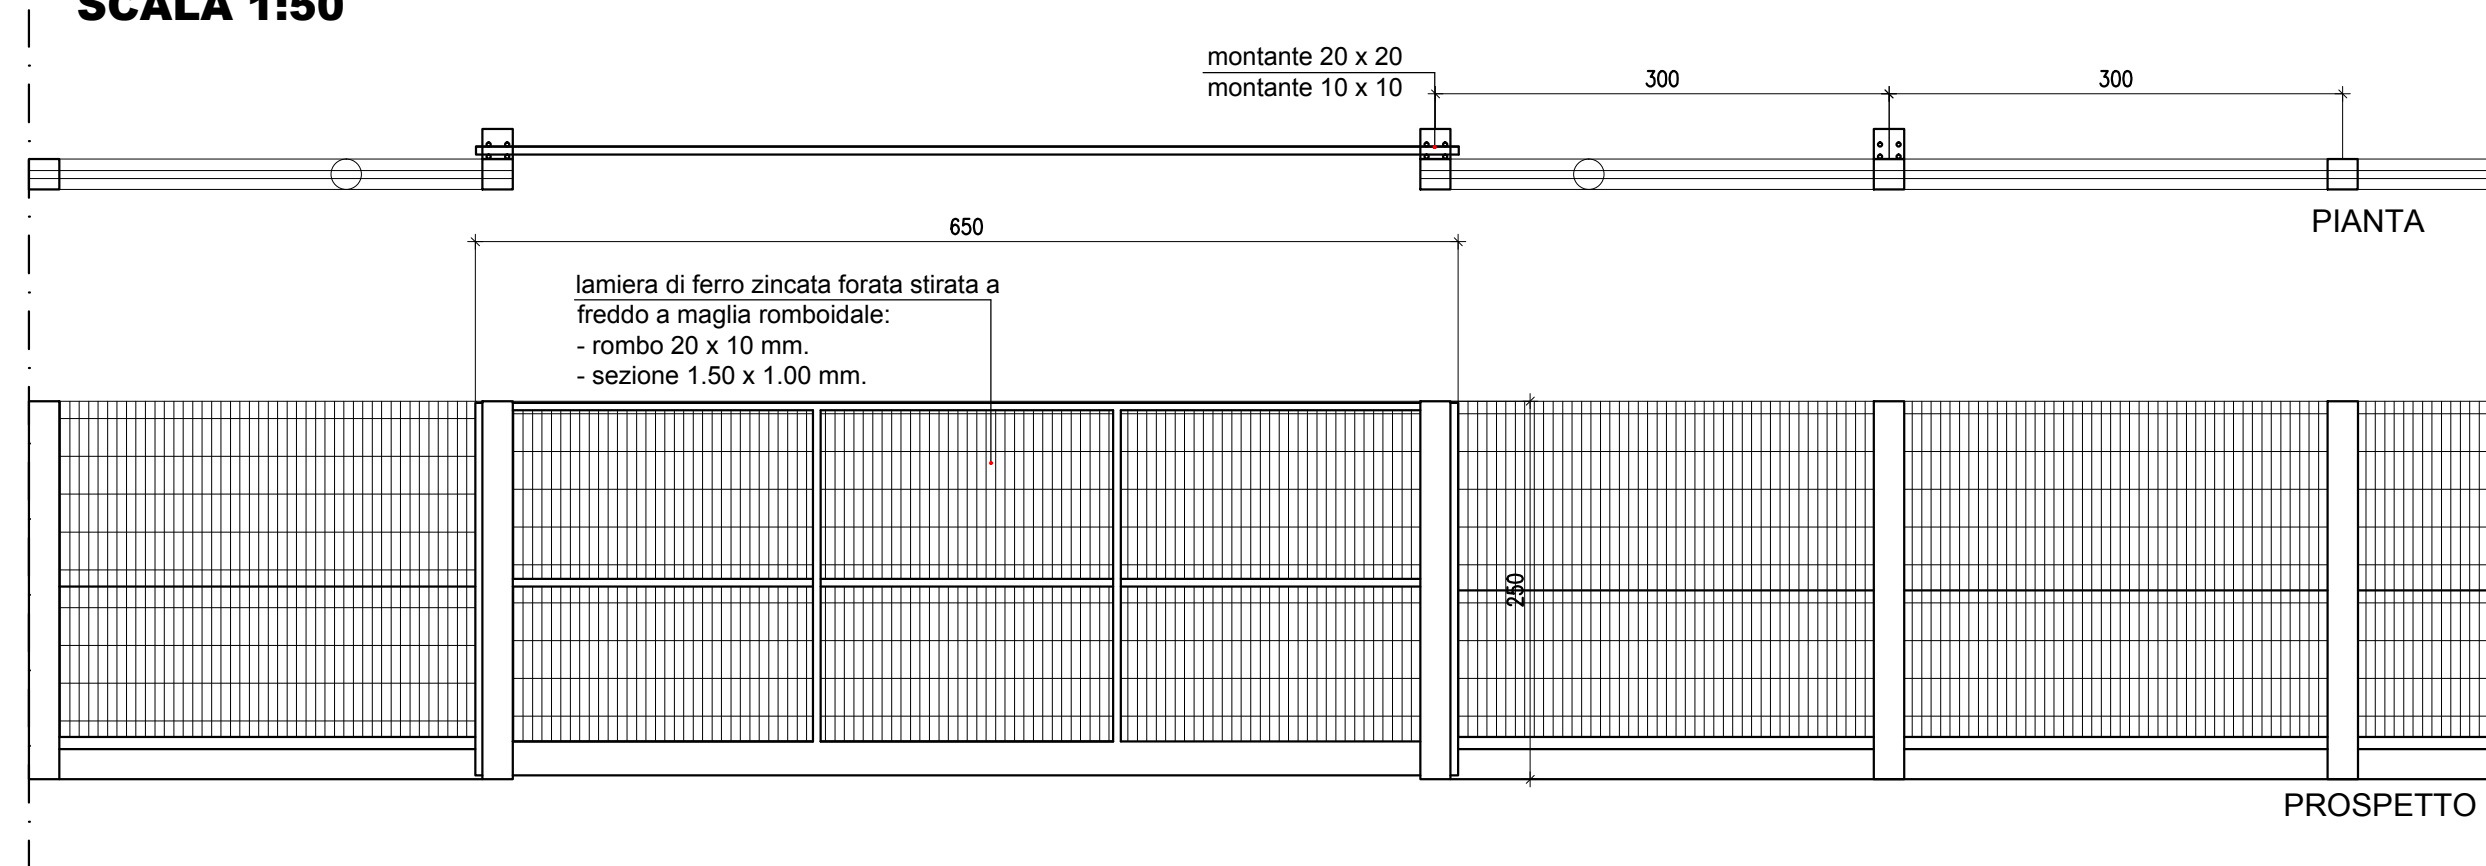

- NUOVA RECINZIONE METALLICA h. 2.50 m.
- CANCELLO ESISTENTE
- ALLACCIAMENTI TUBAZIONI ACQUA DI PROGETTO
- TUBO CORRUGATO PER IRRIGAZIONE
- TUBAZIONI ACQUE BIANCHE DI PROGETTO
- POZZETTO PLUVIALE STRADALE DI PROGETTO
- POZZETTO DI DERIVAZIONE

- RECINZIONE e cancello realizzati con caratteristiche previste per quelli dell'impianto sportivo _ h = 2.50 m.
- POZZETTO CLS PREFABBRICATO
- POZZETTO DI ISPEZIONE TUBAZIONE PRINCIPALE ACQUE BIANCHE DI PROGETTO
- PALI IP DI PROGETTO CON POZZETTO DI DERIVAZIONE