


Comune di	VERONA			Provincia di	VERONA		
P.U.A. Scheda Norma N° 181 ATO 3	PROGETTO denominato "GREEN RESIDENCE" per opere di urbanizzazione in via Lugagnano, Verona						
Richiedenti	ROCCA BEATRICE Case Lunghe n°1E 16042 - Carasco (GE) c.f.: RCCBRC64C65C621K			Firma IL PROCURATORE: GREZZANI ARCH. MARCO Via Volpare n°28 37024 - Negrar (VR) c.f.: GRZMRC76P13L781R			
Progettista e dir. lavori	ROCCA LUGIA Via Premuda n° 19/3 16043 - Chiavari (GE) c.f.: RCCLGU66A63C621L			Timbro e firma			
Impresa esecutrice	Da definire						
Titolo elaborato	ESSENZE ARBOREE ED ARBUSTIVE DETTAGLI DI RECINZIONE			Scala	12 B		
Descrizione	Planimetria generale - Sistemazione a verde			1:500	Tutti i diritti riservati - opera protetta ai sensi della legge 22 aprile 1941 n° 633 e successive modifiche.		
	Dettaglio - Recinzione verso spazio pubblico - TIPO A			1:20 / 1:50			
	Dettaglio - Recinzione tra due lotti - TIPO B			1:20 / 1:50			
	Principali specie arboree / arbustive idonee						
Data di emissione	28/07/2015						

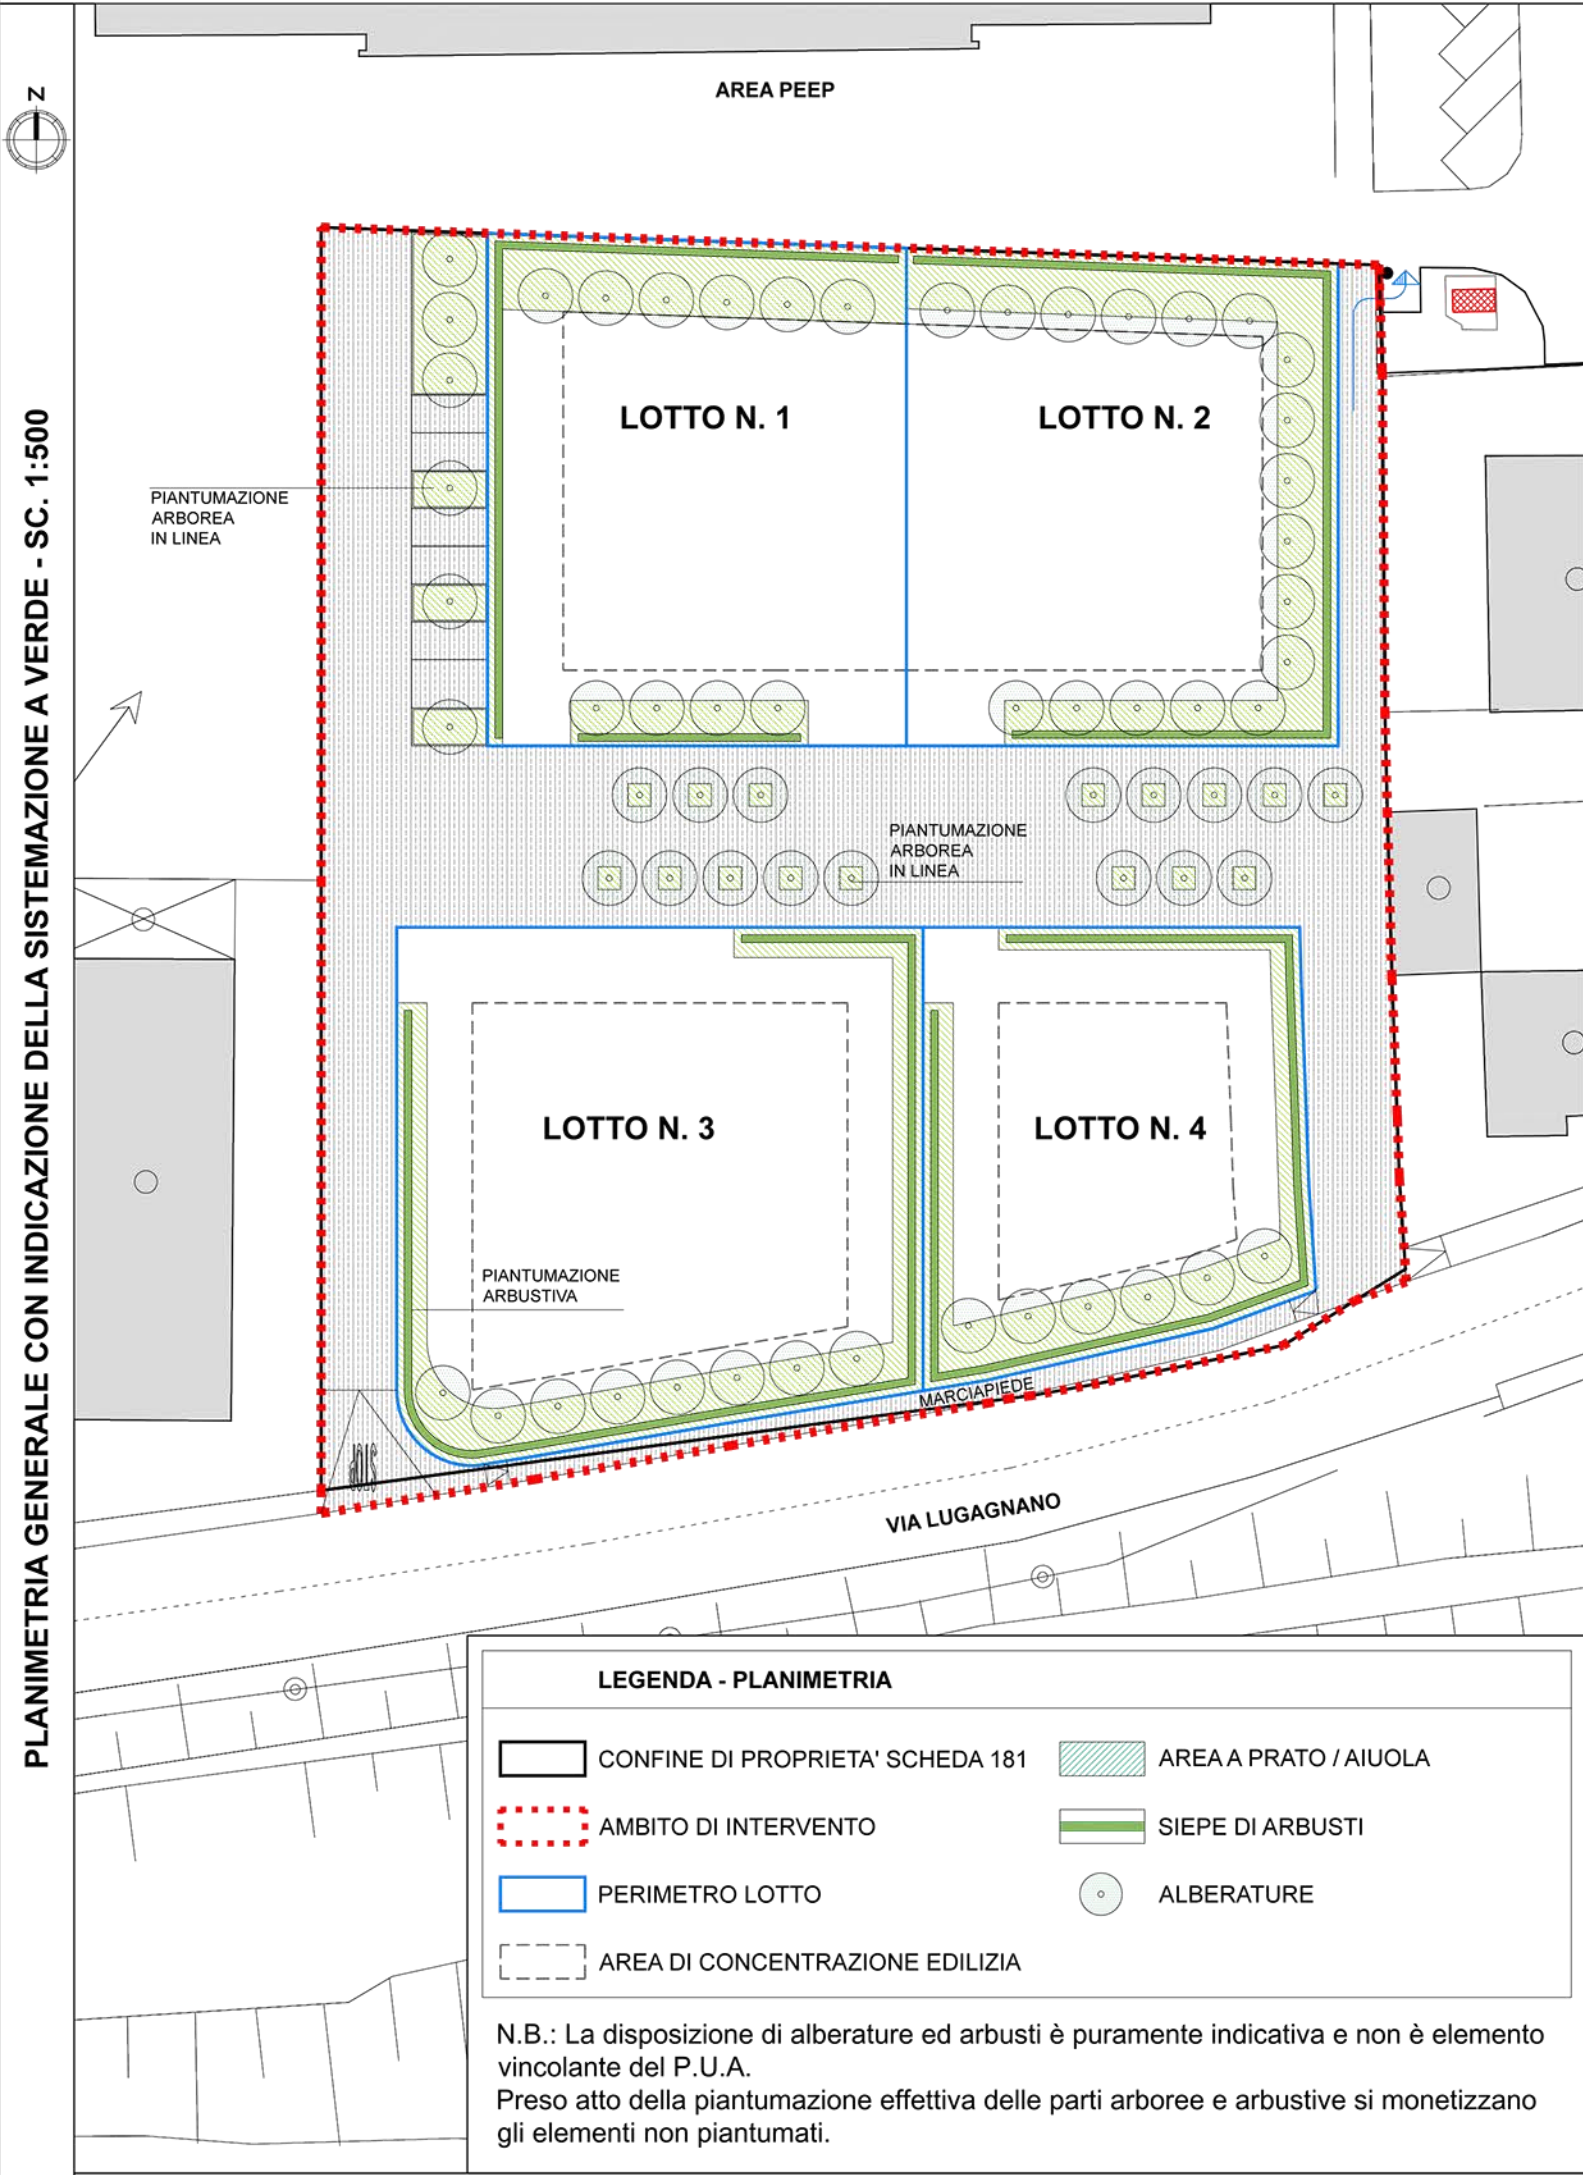

SPECIE ARBOREE		SPECIE ARBUSTIVE	
carpino bianco		biancospino	
cercis siliquastrum		lilla	
liquidambar		ligustrum texanum	
prunus cerasifolia			
ginkgo biloba			

