

Comune di

VERONA

Provincia di

VERONA

P.U.A. Scheda Norma N° 181 ATO 3

PROGETTO denominato "GREEN RESIDENCE" per opere di urbanizzazione in via Lugagnano, Verona

Richiedenti

ROCCA BEATRICE
Case Lunghe n°1E
16042 - Carasco (GE)
c.f.: RCCBRC64C65C621K

ROCCA LUIGIA
Via Premuda n° 19/3
16043 - Chiavari (GE)
c.f.: RCCLGU66A63C621L

Firma

IL PROCURATORE:
GREZZANI ARCH. MARCO
Via Volpare n°28
37024 - Negrar (VR)
c.f.: GRZMRC76P13L781R

Progettista e dir. lavori

BERTON Arch. FRANCESCO
Via Camia n° 30
37139 - San Massimo, Verona
tel. 045.8900460 - fax. 045.8919358
e.mail: studio@bertonandpartners.com

Timbro e firma

Impresa esecutrice

Da definire

Titolo elaborato

CARTOGRAFIA DELLO STATO DI FATTO

Scala

1:500

Descrizione

Planimetria stato di fatto

Sezioni stato di fatto



1:500

Data di emissione

28/07/2015

4a

Tutti i diritti riservati - opera protetta ai sensi della legge 22 aprile 1941 n° 633 e successive modifiche.

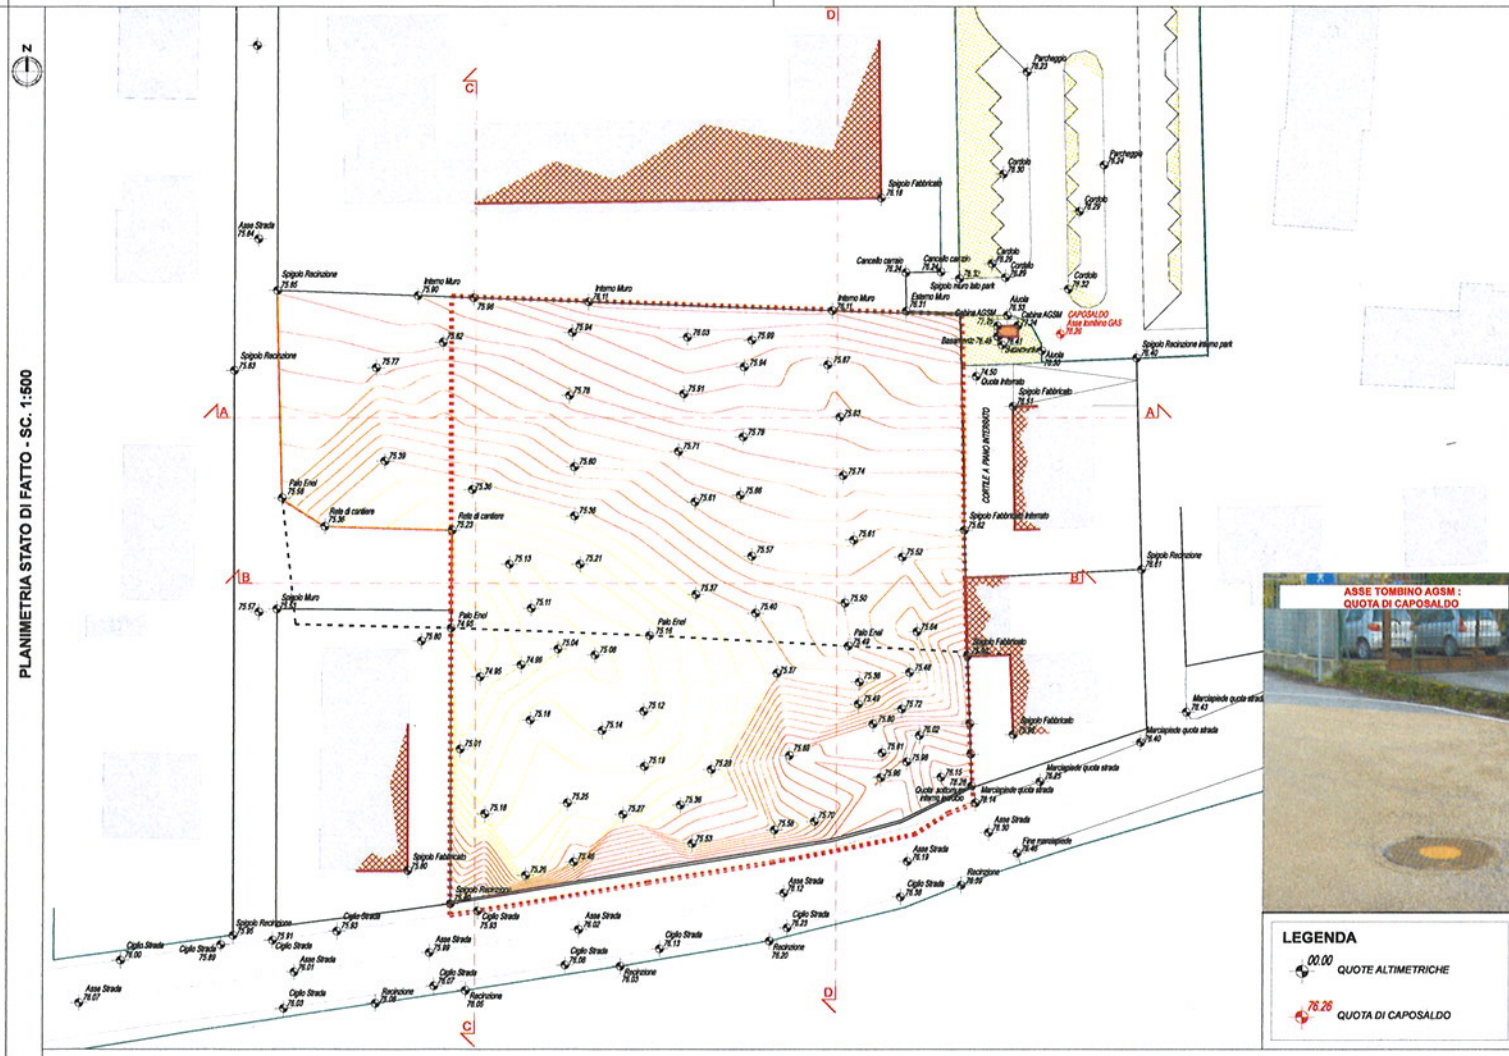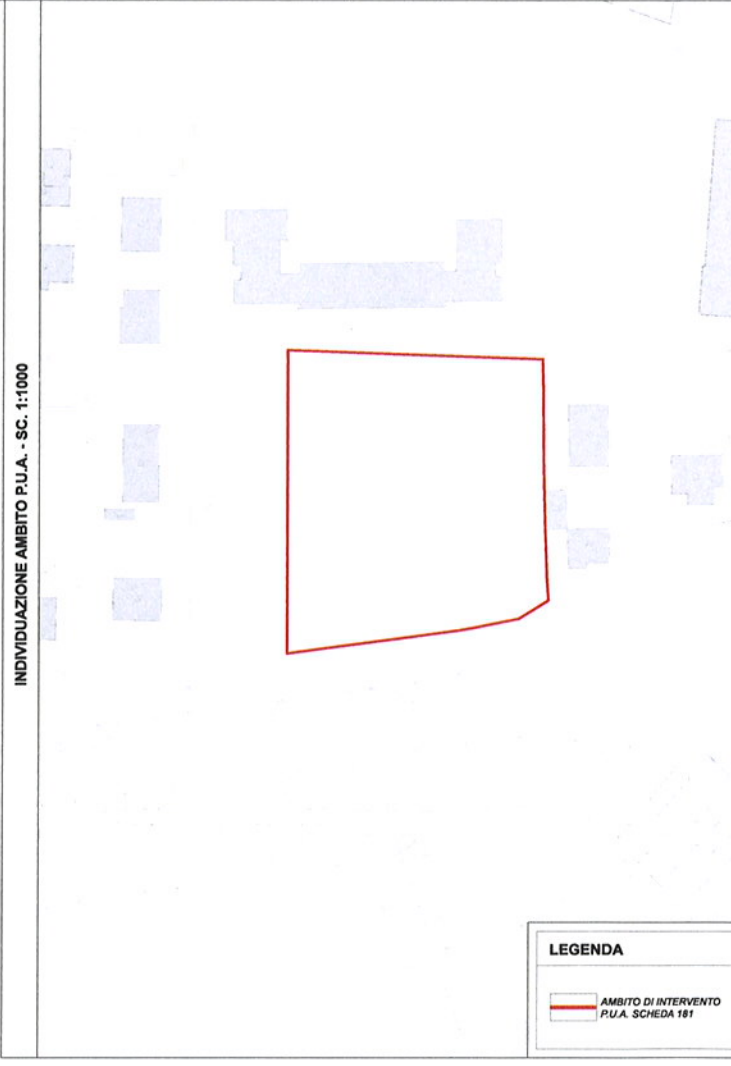

SEZIONI STATO DI FATTO - SC. 1:500

SEZIONE A-A	70.00	strada esistente	area per parcheggio in previsione su scheda 229	confine ambito PUA	70.00	altra proprietà
Distanza parziale (m)	30,00		16,20		53,80	
Distanza progressiva (m)	0,0		30,00	46,20	99,20	
Quote attuali (m)	75,83		75,85	75,86	75,86	

SEZIONE B-B	70.00	strada esistente	area per parcheggio in previsione su scheda 229	confine ambito PUA	70.00	altra proprietà
Distanza parziale (m)	26,70		12,70	14,30	43,50	
Distanza progressiva (m)	0,0		26,70	39,40	53,70	
Quote attuali (m)	75,60		75,60	75,10	75,30	75,45

SEZIONE C-C	70.00	via Lugagnano		confine ambito PUA	70.00	Casa PEEP
Distanza parziale (m)	9,40	12,35	14,50	20,00	10,20	17,50
Distanza progressiva (m)	0,0	9,40	21,75	36,25	56,25	66,45
Quote attuali (m)	76,00	75,90	75,20	75,00	75,15	75,80

SEZIONE D-D	70.00	via Lugagnano		confine ambito PUA	70.00	Casa PEEP
Distanza parziale (m)	8,85	15,60	12,40	13,80	10,40	10,20
Distanza progressiva (m)	0,0	8,85	24,45	37,05	50,85	61,05
Quote attuali (m)	76,20	76,10	75,80	75,90	75,70	76,00