


Comune di	VERONA			Provincia di	VERONA		
P.U.A. Scheda Norma N° 181 ATO 3	PROGETTO denominato "GREEN RESIDENCE" per opere di urbanizzazione in via Lugagnano, Verona						
Richiedenti	ROCCA BEATRICE Case Lunghe n°1E 16042 - Carasco (GE) c.f.: RCCBRC64C65C621K			Firma IL PROCURATORE: GREZZANI ARCH. MARCO Via Volpare n°28 37024 - Negrar (VR) c.f.: GRZMRC76P13L781R			
Progettista e dir. lavori	 Studio Associato Berton and Partners			Timbro e firma			
Impresa esecutrice	Da definire						
Titolo elaborato	INFRASTRUTTURE A RETE ESISTENTI			Scala	5		
Descrizione	Planimetria delle infrastrutture a rete esistenti			1:500			
	Individuazione ambito di intervento P.U.A.			1:1000			
Data di emissione	24/04/2015			Tutti i diritti riservati - opera protetta ai sensi della legge 22 aprile 1941 n° 633 e successive modifiche.			

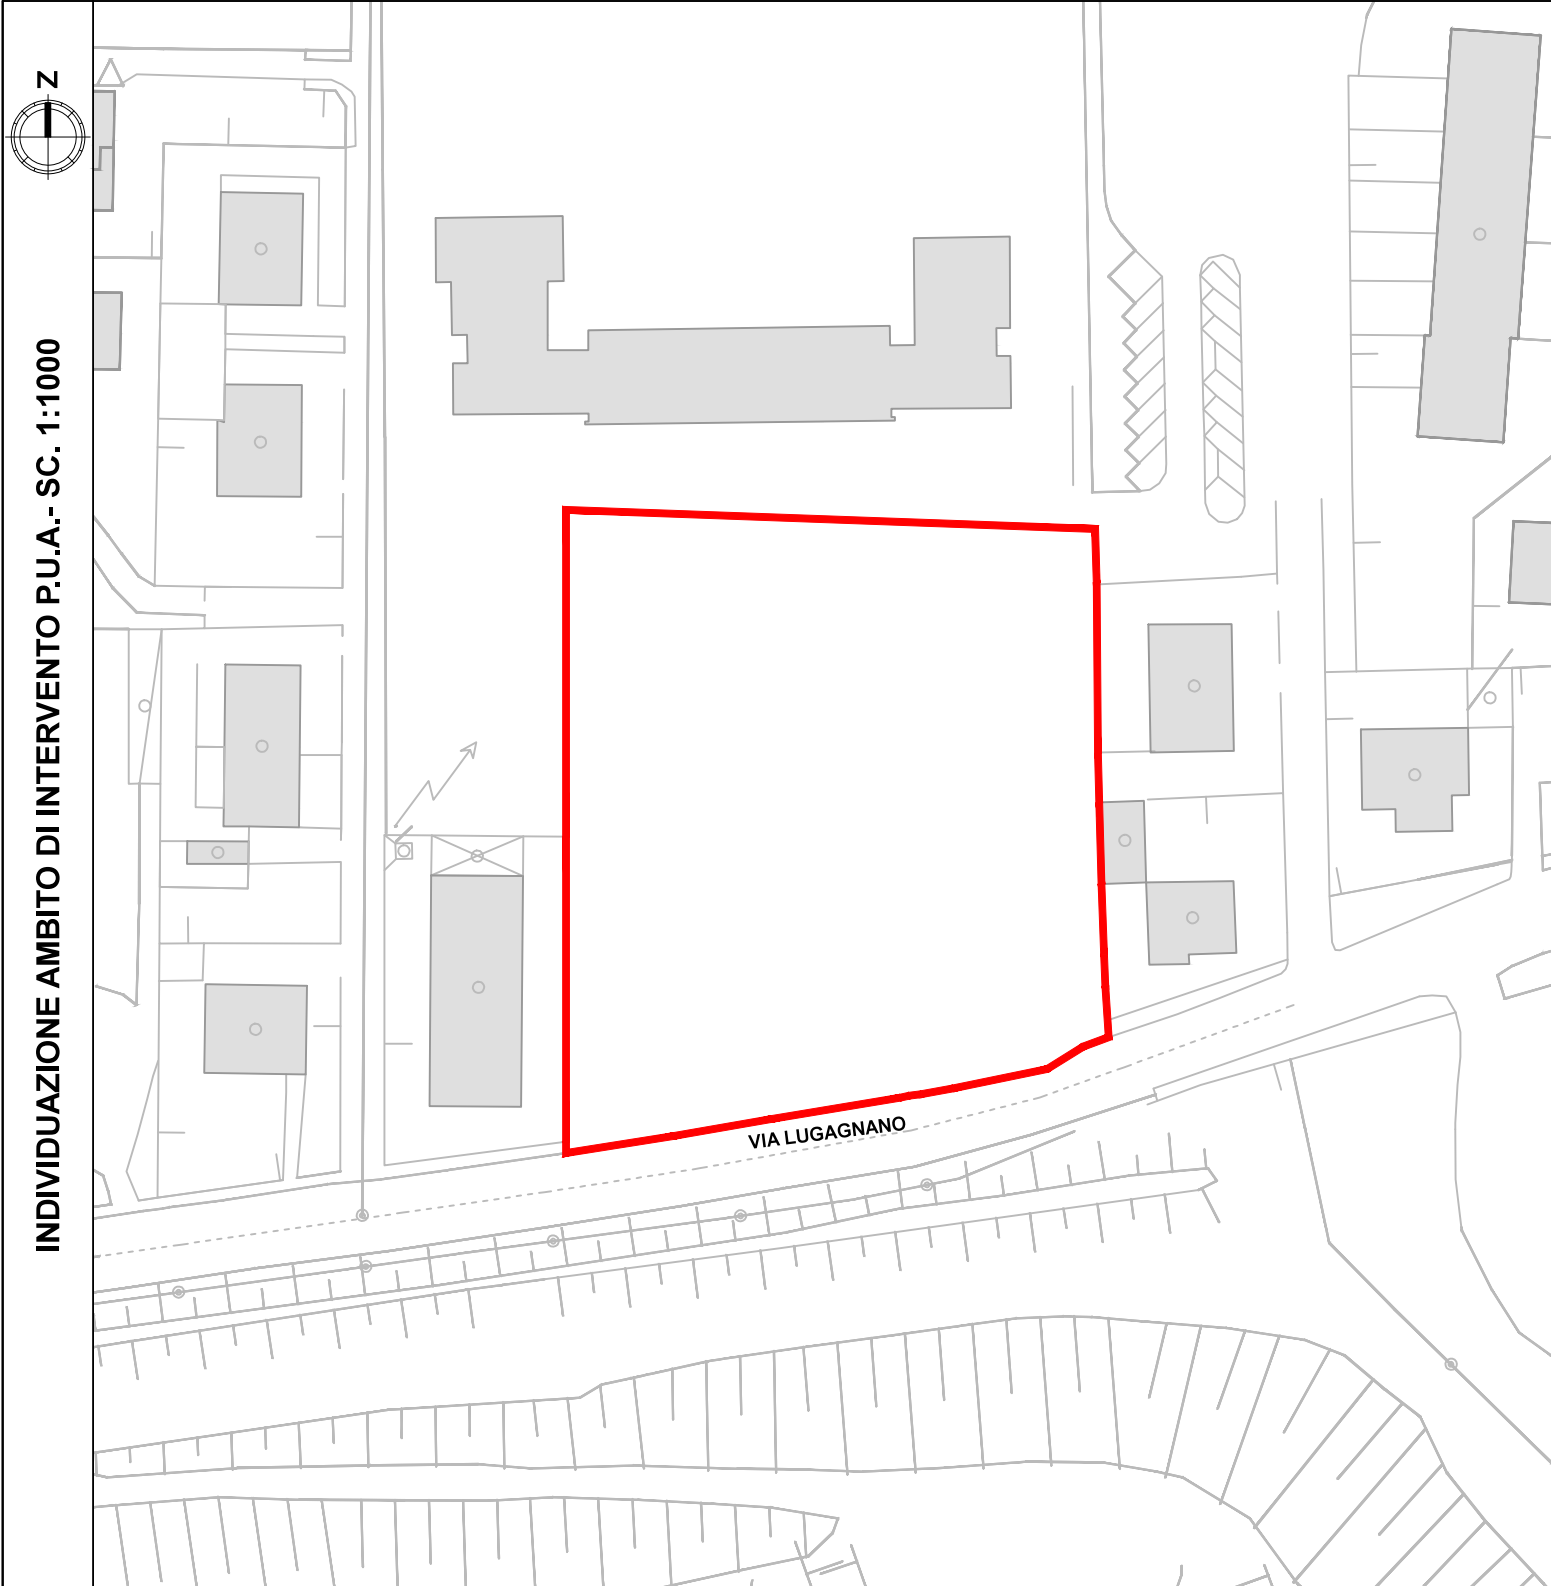

LEGENDA

LEGENDA INFRASTRUTTURE A RETE ESISTENTI

 PERIMETRO INTERVENTO P.U.A.

 RETE ELETTRICA ESISTENTE
canalizzazioni A10K

 RETE ELETTRICA ESISTENTE
AEREA 220 VAE

 RETE ELETTRICA ESISTENTE
asse BT

 RETE IDRICA ESISTENTE

 RETE TELECOM ESISTENTE

 RETE GAS ESISTENTE tubi AP

 RETE GAS ESISTENTE tubi BP

 RETE FOGNATURA ESISTENTE

 RETE ILLUMINAZIONE PUBBLICA
ESISTENTE (cavi interrati)

 LAMPIONE ESISTENTE

