

Comune di

VERONA

Provincia di

VERONA

P.U.A.
Scheda
Norma
N° 181
ATO 3

PROGETTO
denominato "GREEN RESIDENCE"
per opere di urbanizzazione
in via Lugagnano, Verona

Richiedenti

ROCCA BEATRICE
Case Lunghe n°1E
16042 - Carasco (GE)
c.f.: RCCBR064C85C621K

Firma

IL PROCURATORE:

GREZZANI ARCH. MARCO
Via Volpare n°28
37024 - Negrar (VR)
c.f.: GRZMRC76P13L781R

Progettista e
dir. lavori

BERTON Arch. FRANCESCO
Via Carnia n° 30
37139 _ San Massimo, Verona
tel. 045.8900460 - fax. 045.8919358
e.mail: studio@bertonandpartners.it

Studio Associato Berton and Partners

Timbro e firma

ACQUE
VERONESI



Titolo elaborato

RETE ACQUEDOTTO

Scala

1:500

Descrizione

Planimetria di progetto - Rete acquedotto

1:500

Dettaglio pozzetto contatore monoutenza

1:5

Dettaglio posa di condotte - Sezione su strada

1:10

Dettaglio saracinesca di linea

1:5


Schema di allaccio su condotta in PEAD

Data di emissione


14/07/2015

Tutti i diritti riservati -
opera protetta ai sensi
della legge 22 aprile 1941
n° 633 e successive
modifiche.

PLANIMETRIA DI PROGETTO - RETE ACQUEDOTTO - SC. 1:500

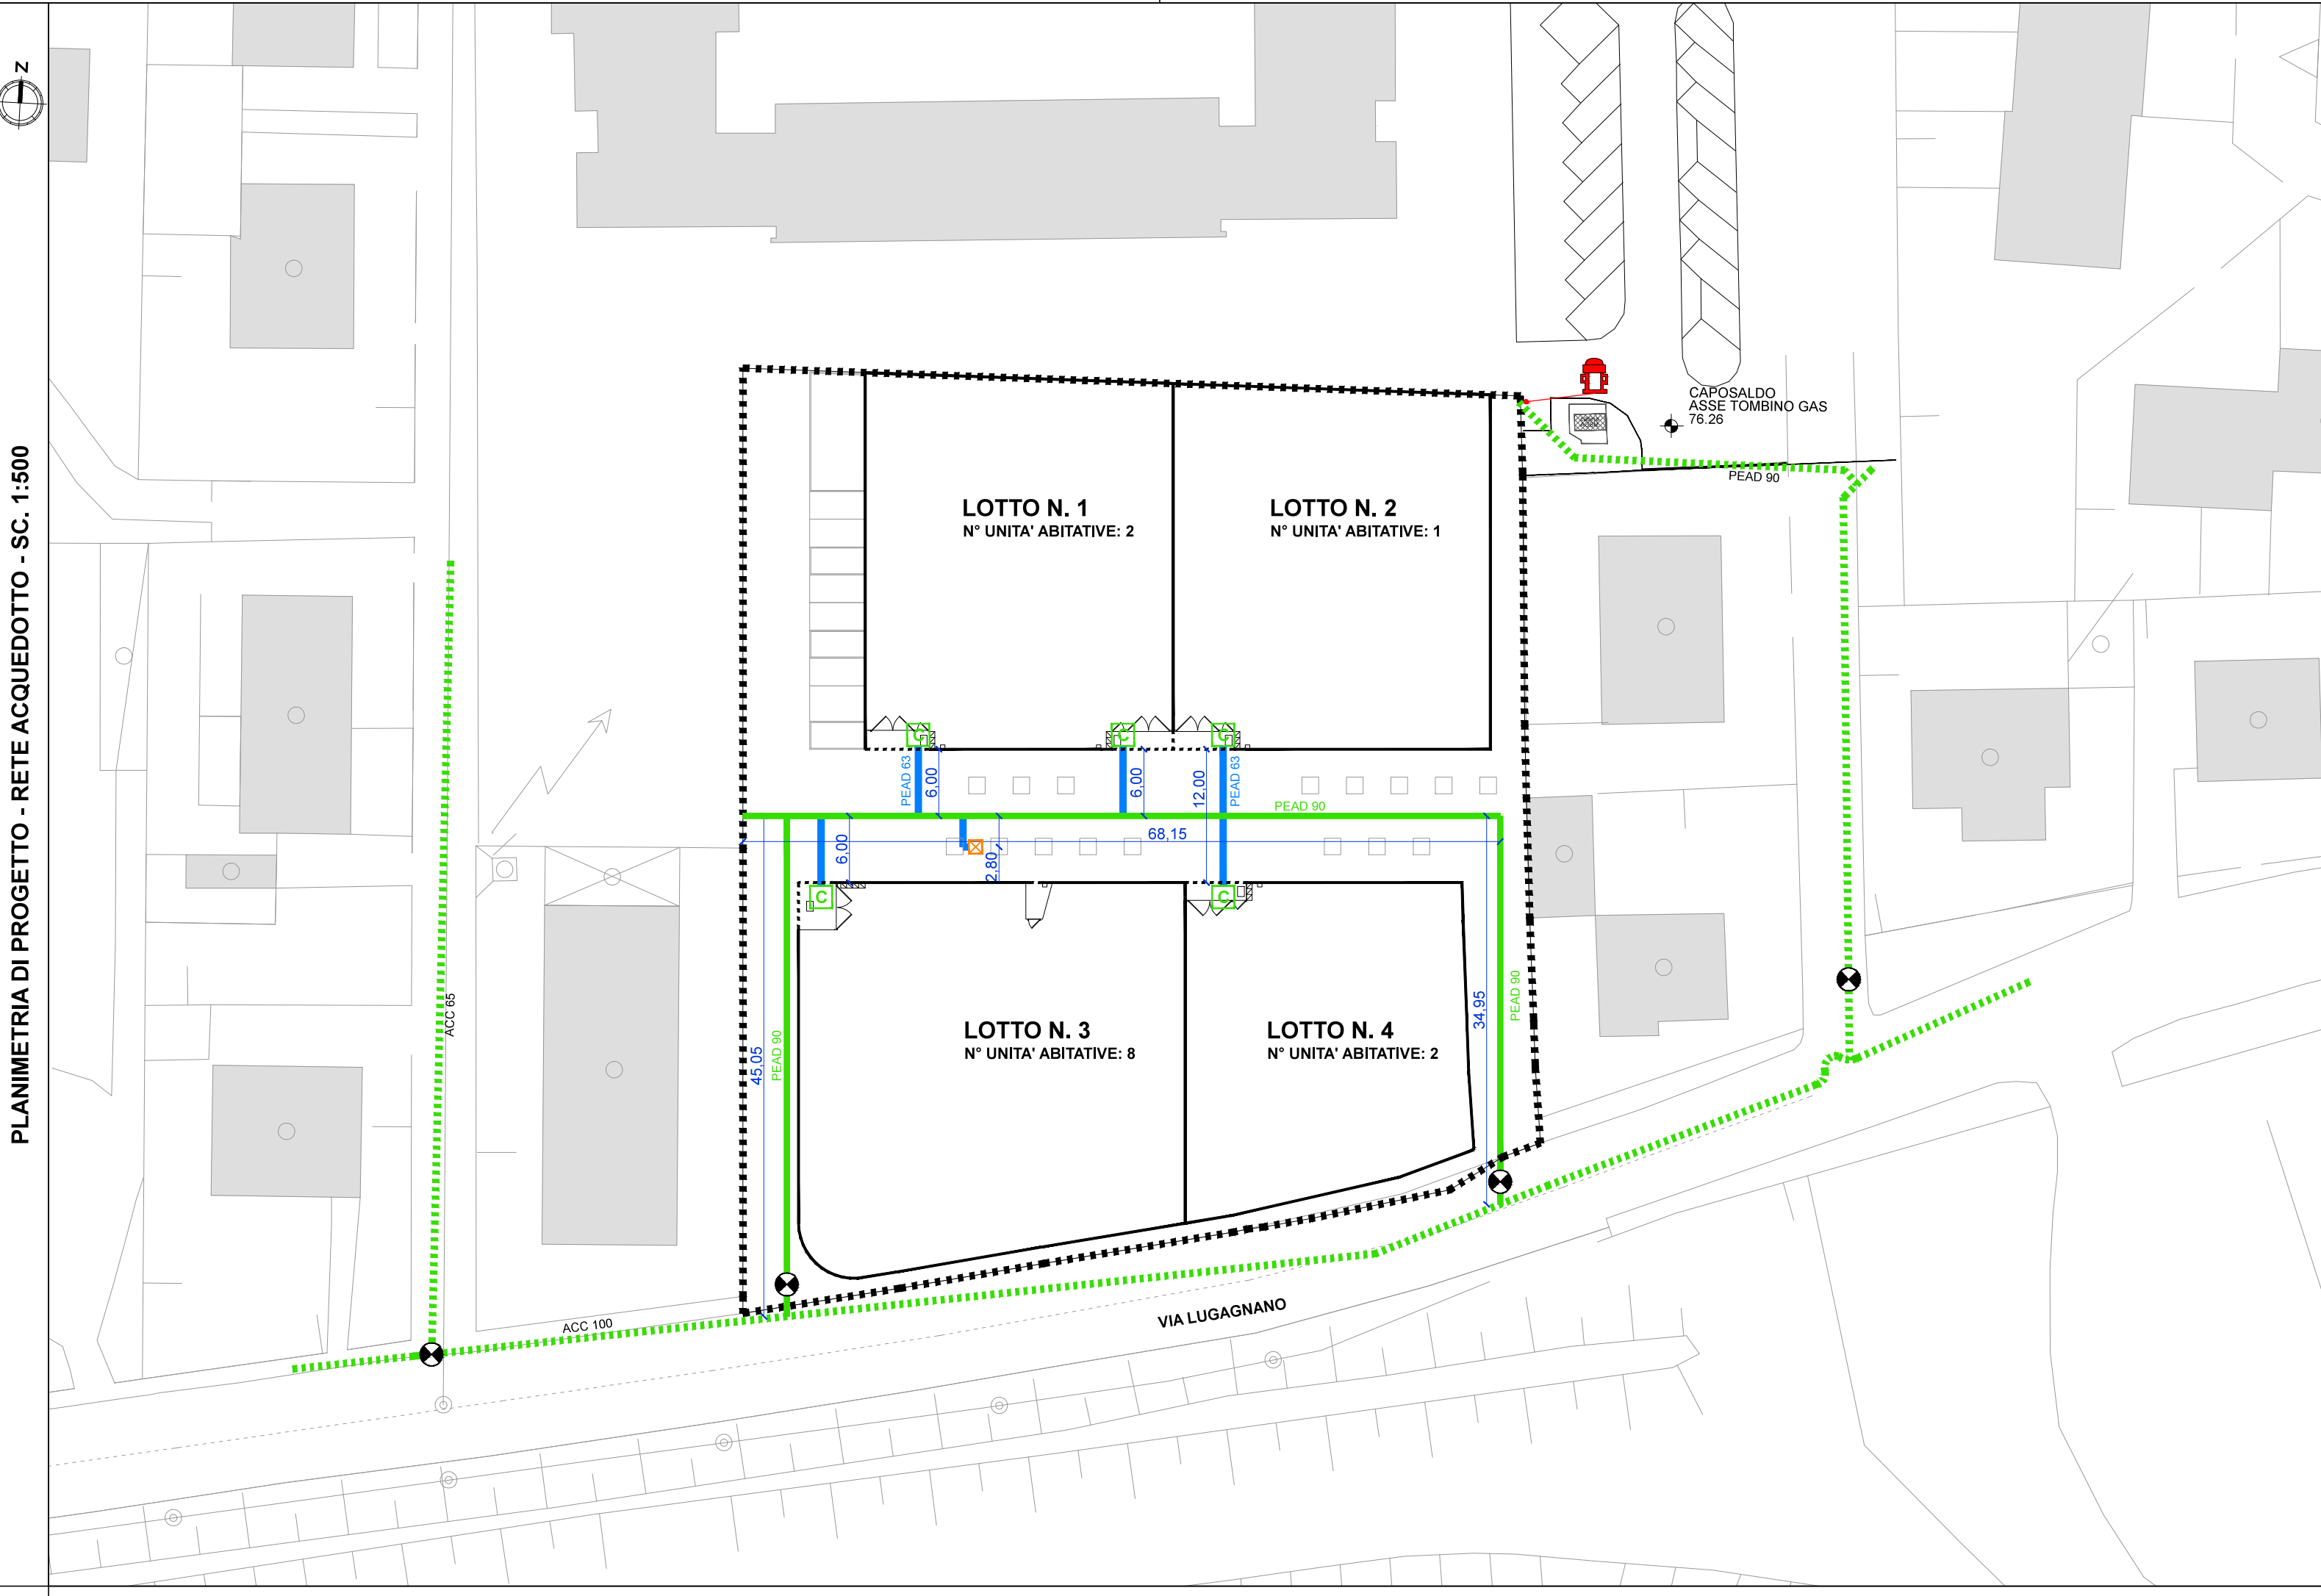

POZZETTO CONTATORE MONOUTENZA CON PREDISPOSIZIONE EVENTUALE ALTRA UTENZA - SC. 1:5

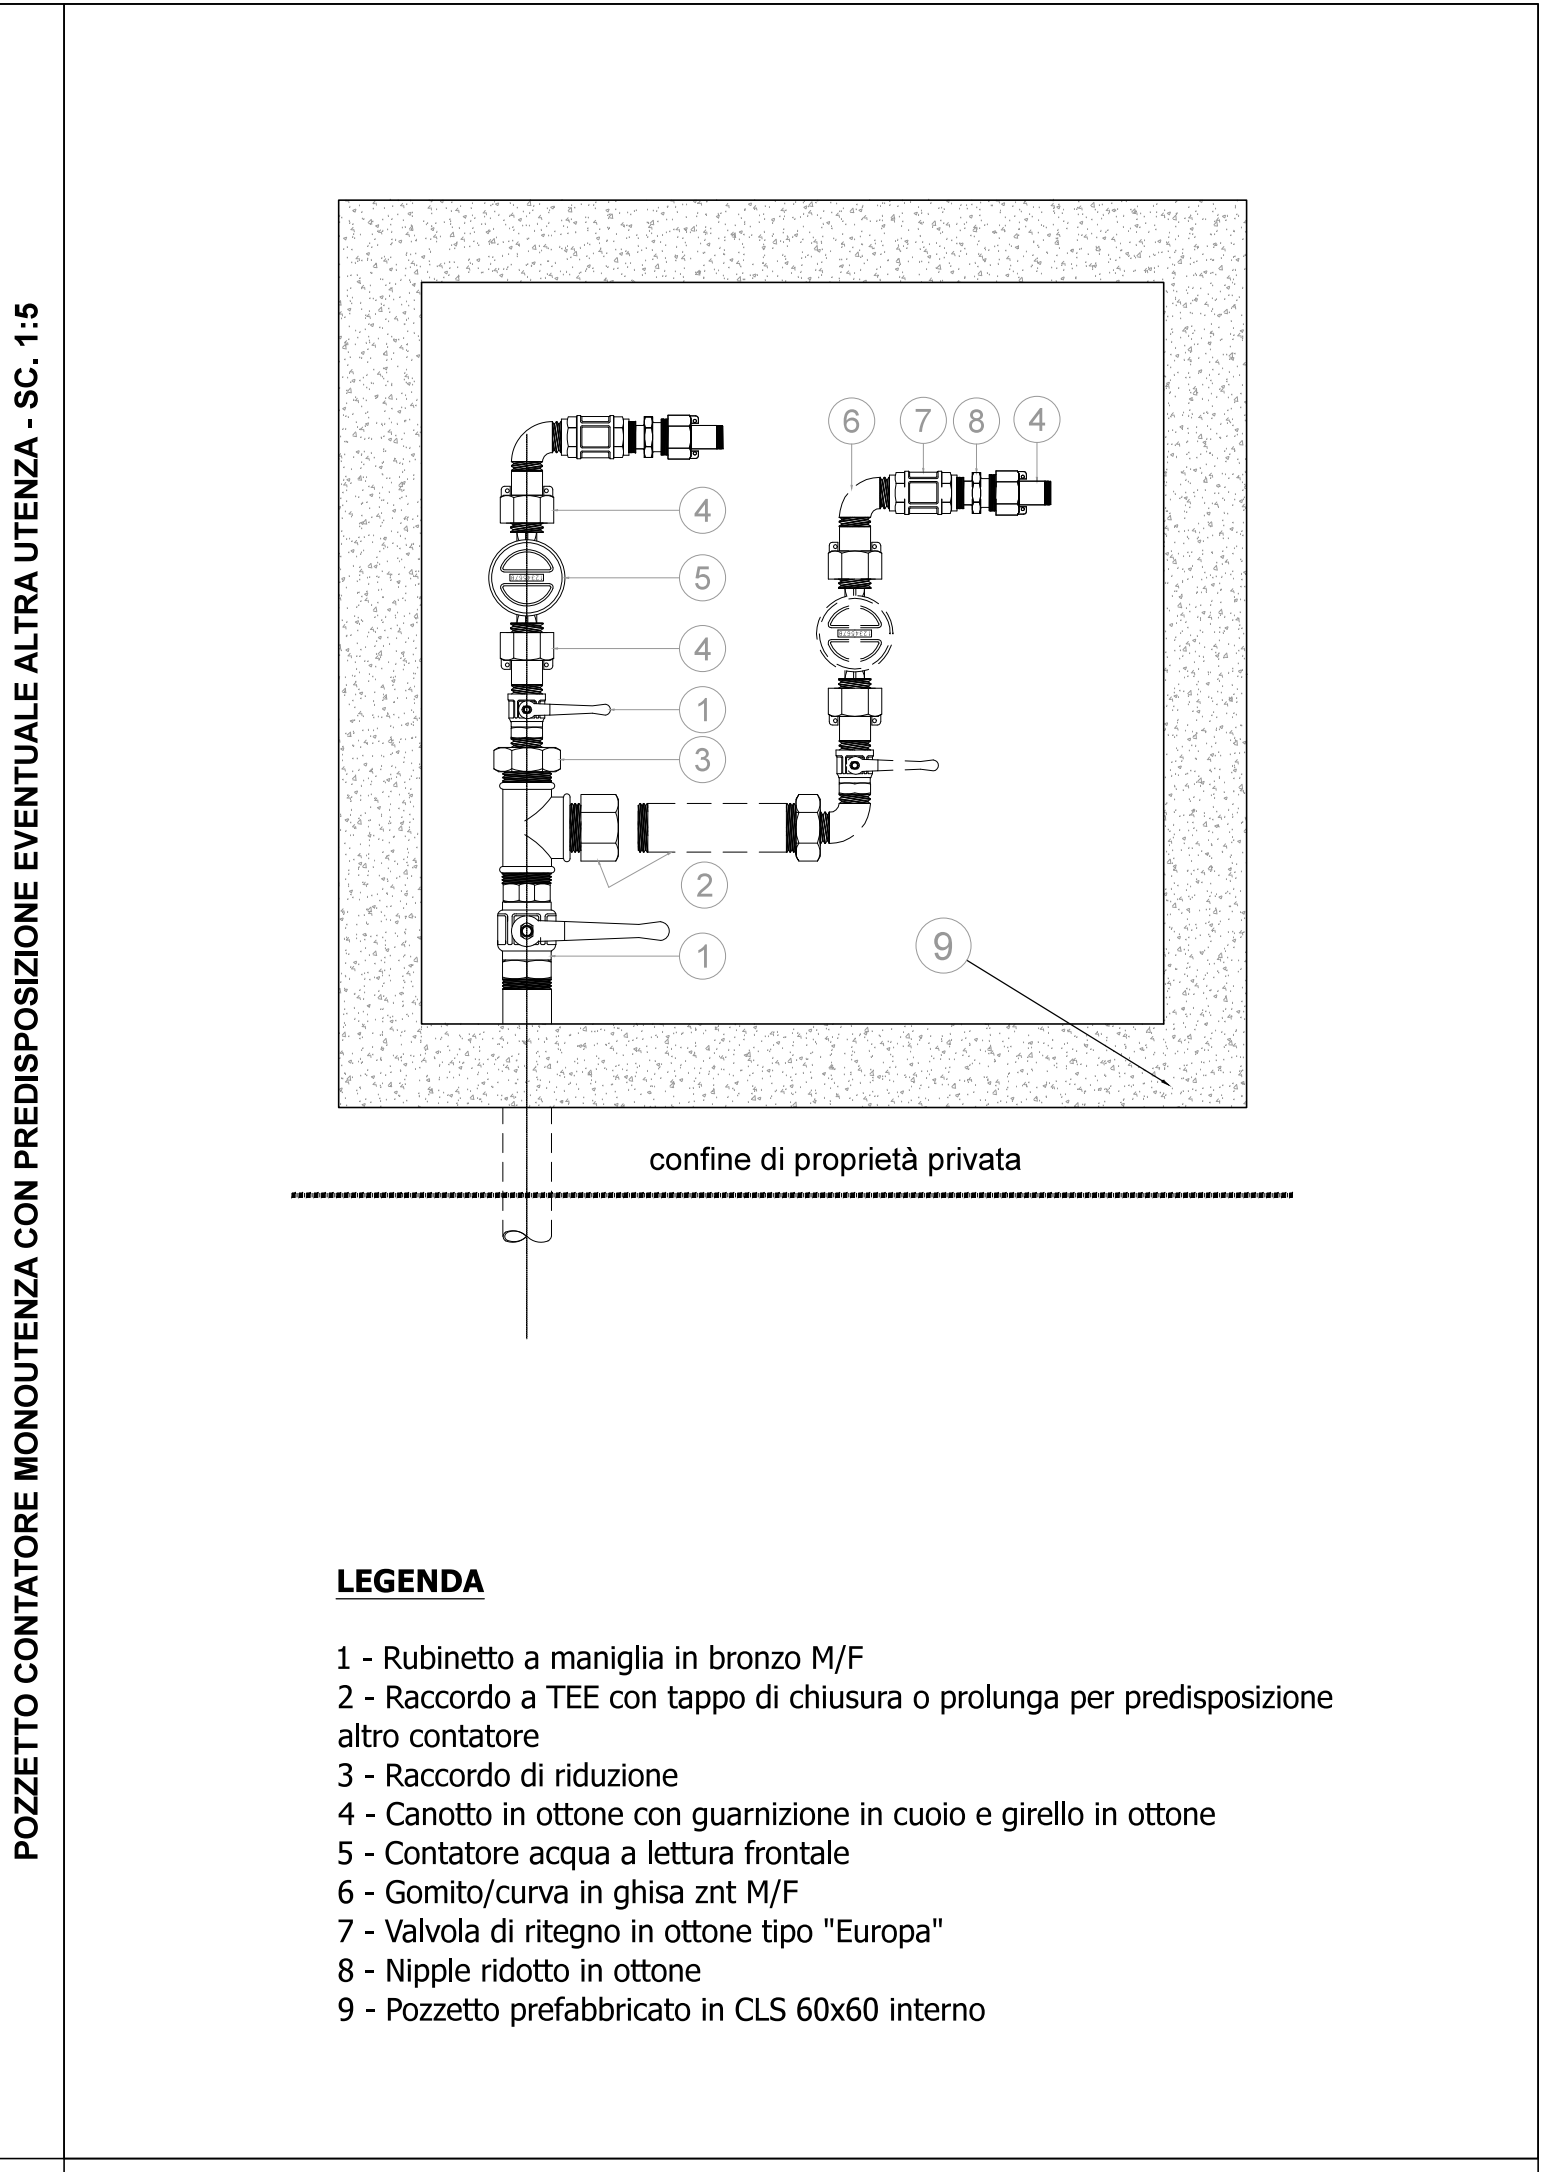

LEGENDA

- 1 - Rubinetto a maniglia in bronzo M/F
- 2 - Raccordo a TEE con tappo di chiusura o prolunga per predisposizione altro contatore
- 3 - Raccordo di riduzione
- 4 - Canotto in ottone con guarnizione in cuoio e girello in ottone
- 5 - Contatore acqua a lettura frontale
- 6 - Gomito/curva in ghisa znt M/F
- 7 - Valvola di ritegno in ottone tipo "Europa"
- 8 - Nipple ridotto in ottone
- 9 - Pozzetto prefabbricato in CLS 60x60 interno

LEGENDA

LEGENDA - PLANIMETRIA

PERIMETRAZIONE INTERVENTO P.U.A.

PERIMETRO LOTTO

SUPERFICI DESTINATE AD AIUOLE/PARCHEGGI DA PROGETTO

LEGENDA - RETE ACQUEDOTTO

CONDOTTA ESISTENTE

ALLACCIO PEAD 90

ALLACCIO EDIFICI PEAD 63

POZZETTO CONTATORE ACQUA


SARACINESCA

IDRANTE SOPRA SUOLO

POZZETTO CON CENTRALINA ALIMENTATA A BATTERIA PER RETE IRRIGAZIONE AIUOLE

N.B. : Tutti i dettagli riportati a seguito sono stati ripresi da:
"OPERE DI URBANIZZAZIONE, realizzazione delle reti e/o impianti di distribuzione idrica e fognaria, DETTAGLI TECNICI" redatto da Acque Veronesi.

POSA DI CONDOTTE DI ACQUEDOTTO - SEZIONE TIPO SU STRADA COMUNALE - SC. 1:10

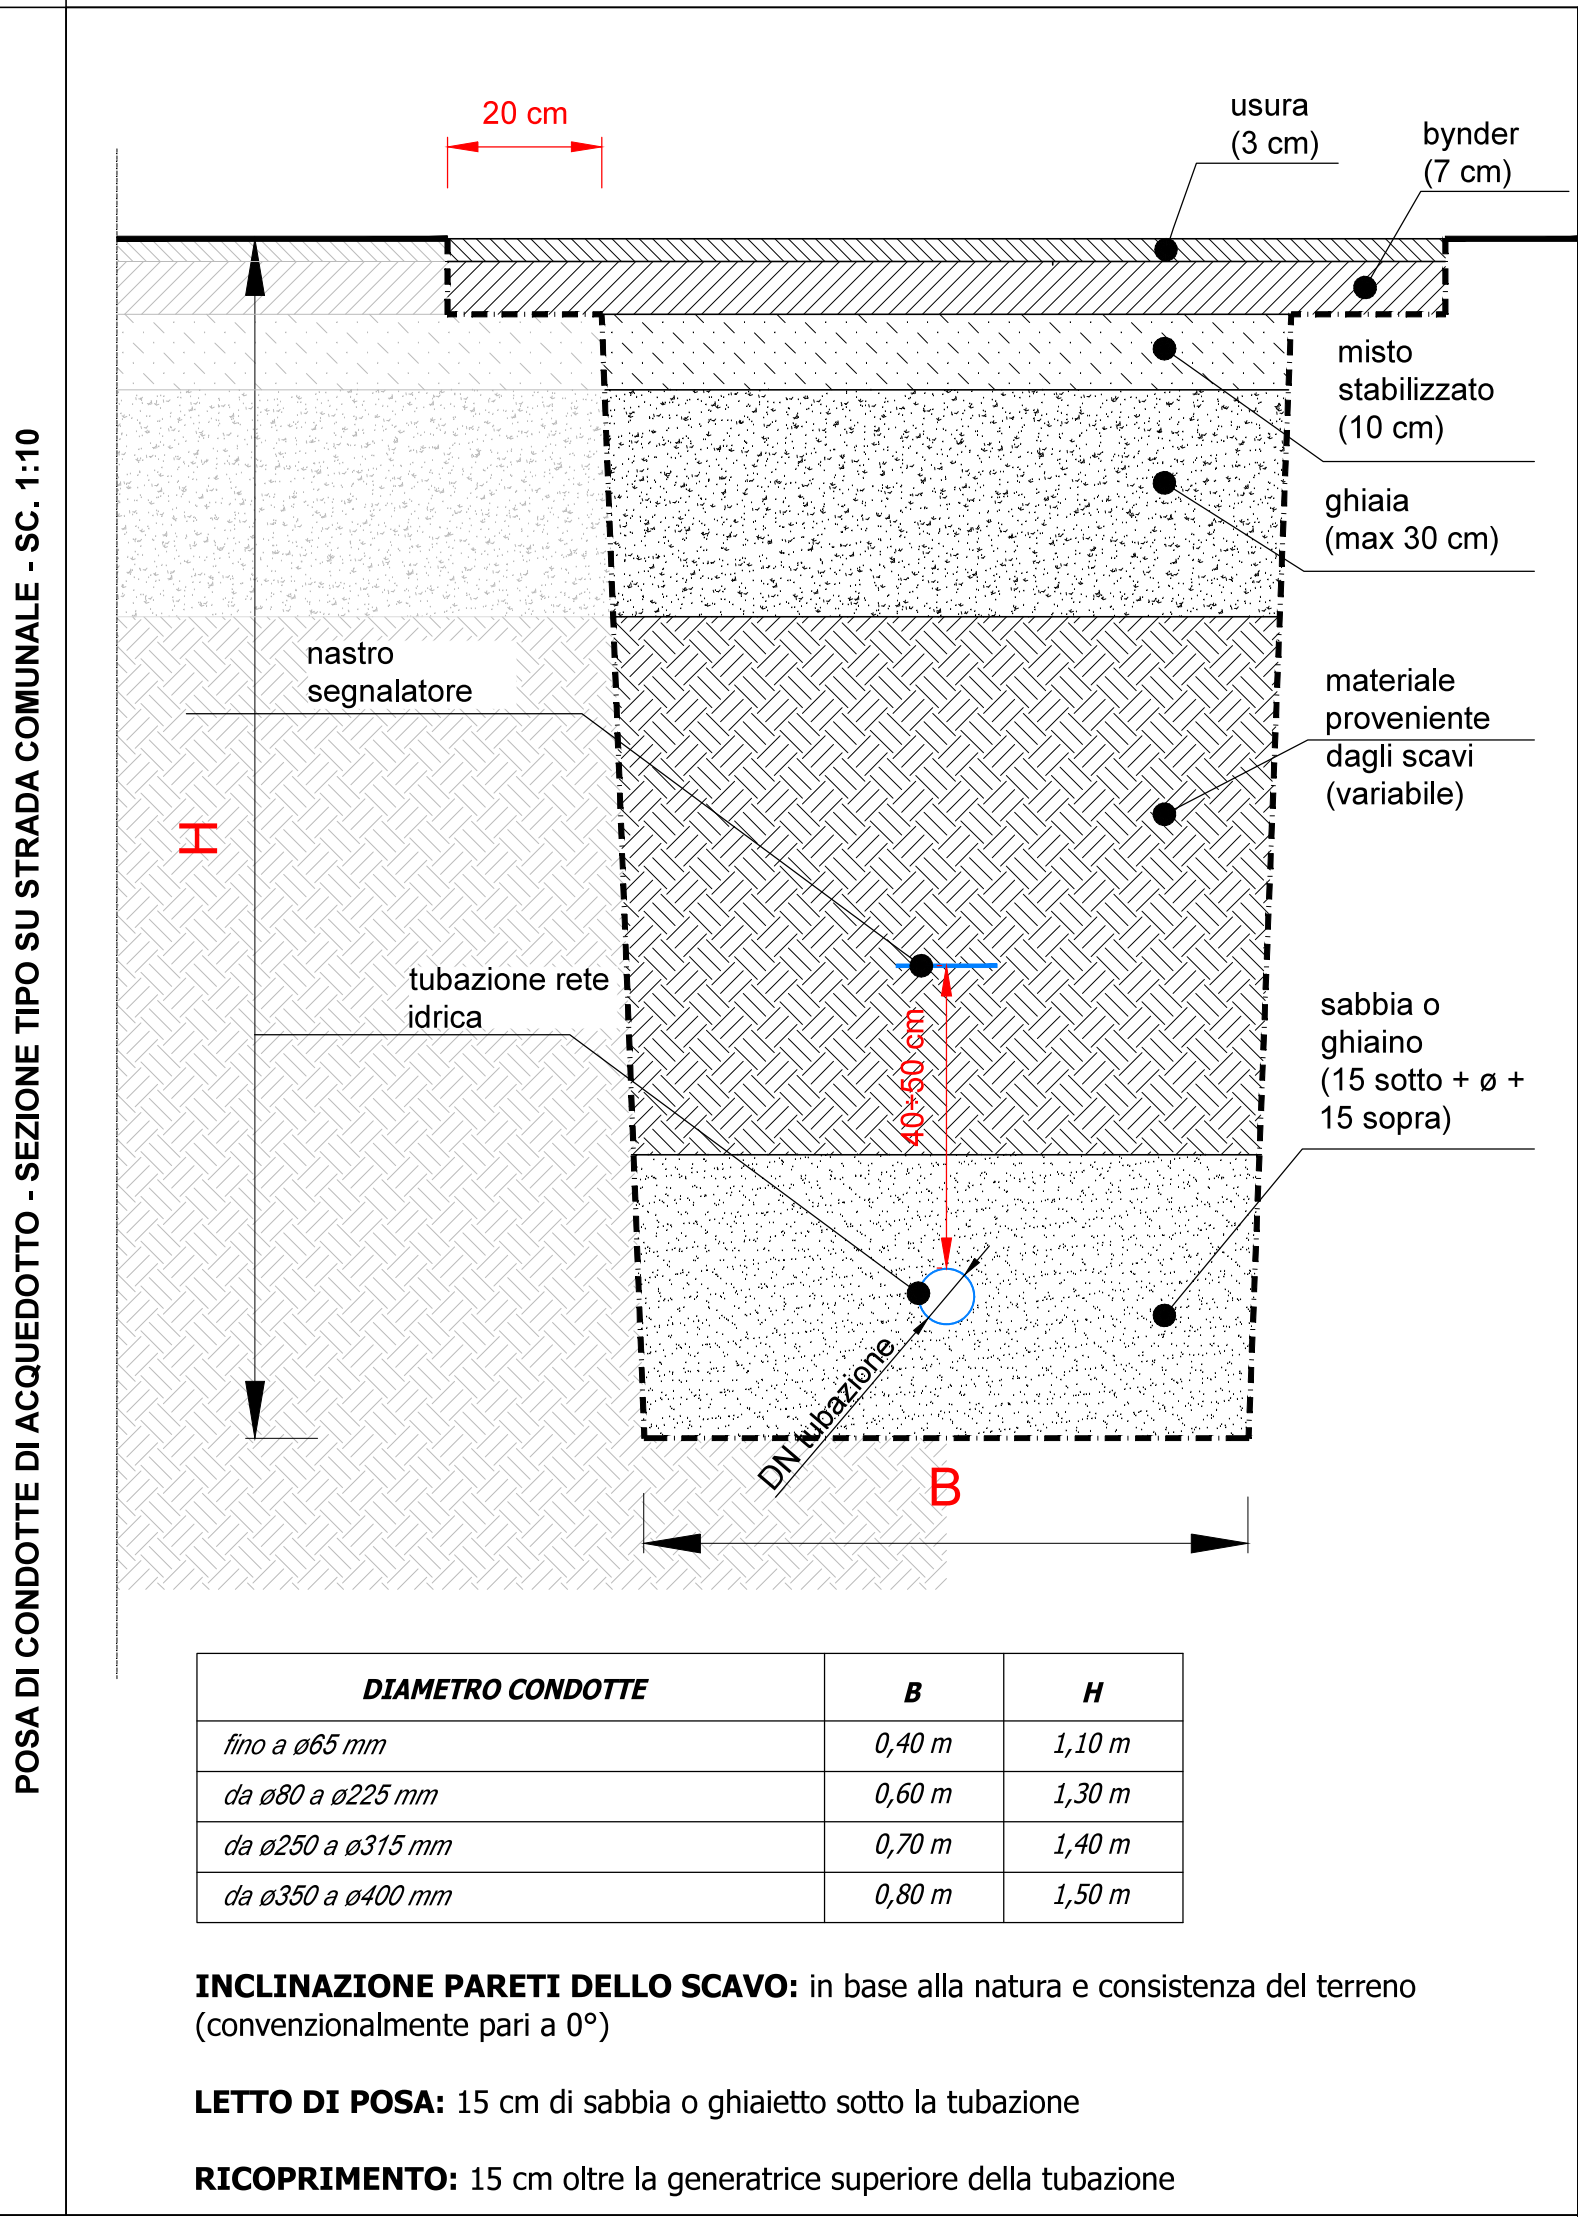


DIAMETRO CONDOTTE	B	H
fino a ø65 mm	0,40 m	1,10 m
da ø80 a ø225 mm	0,60 m	1,30 m
da ø250 a ø315 mm	0,70 m	1,40 m
da ø350 a ø400 mm	0,80 m	1,50 m

INCLINAZIONE PARETI DELLO SCAVO: in base alla natura e consistenza del terreno (convenzionalmente pari a 0°)

LETTO DI POSA: 15 cm di sabbia o ghiaietto sotto la tubazione

RICOPRIMENTO: 15 cm oltre la generatrice superiore della tubazione


SARACINESCA DI LINEA CON ASTA DI MANOVRA SU TUBAZIONE METALLICA - SC. 1:5

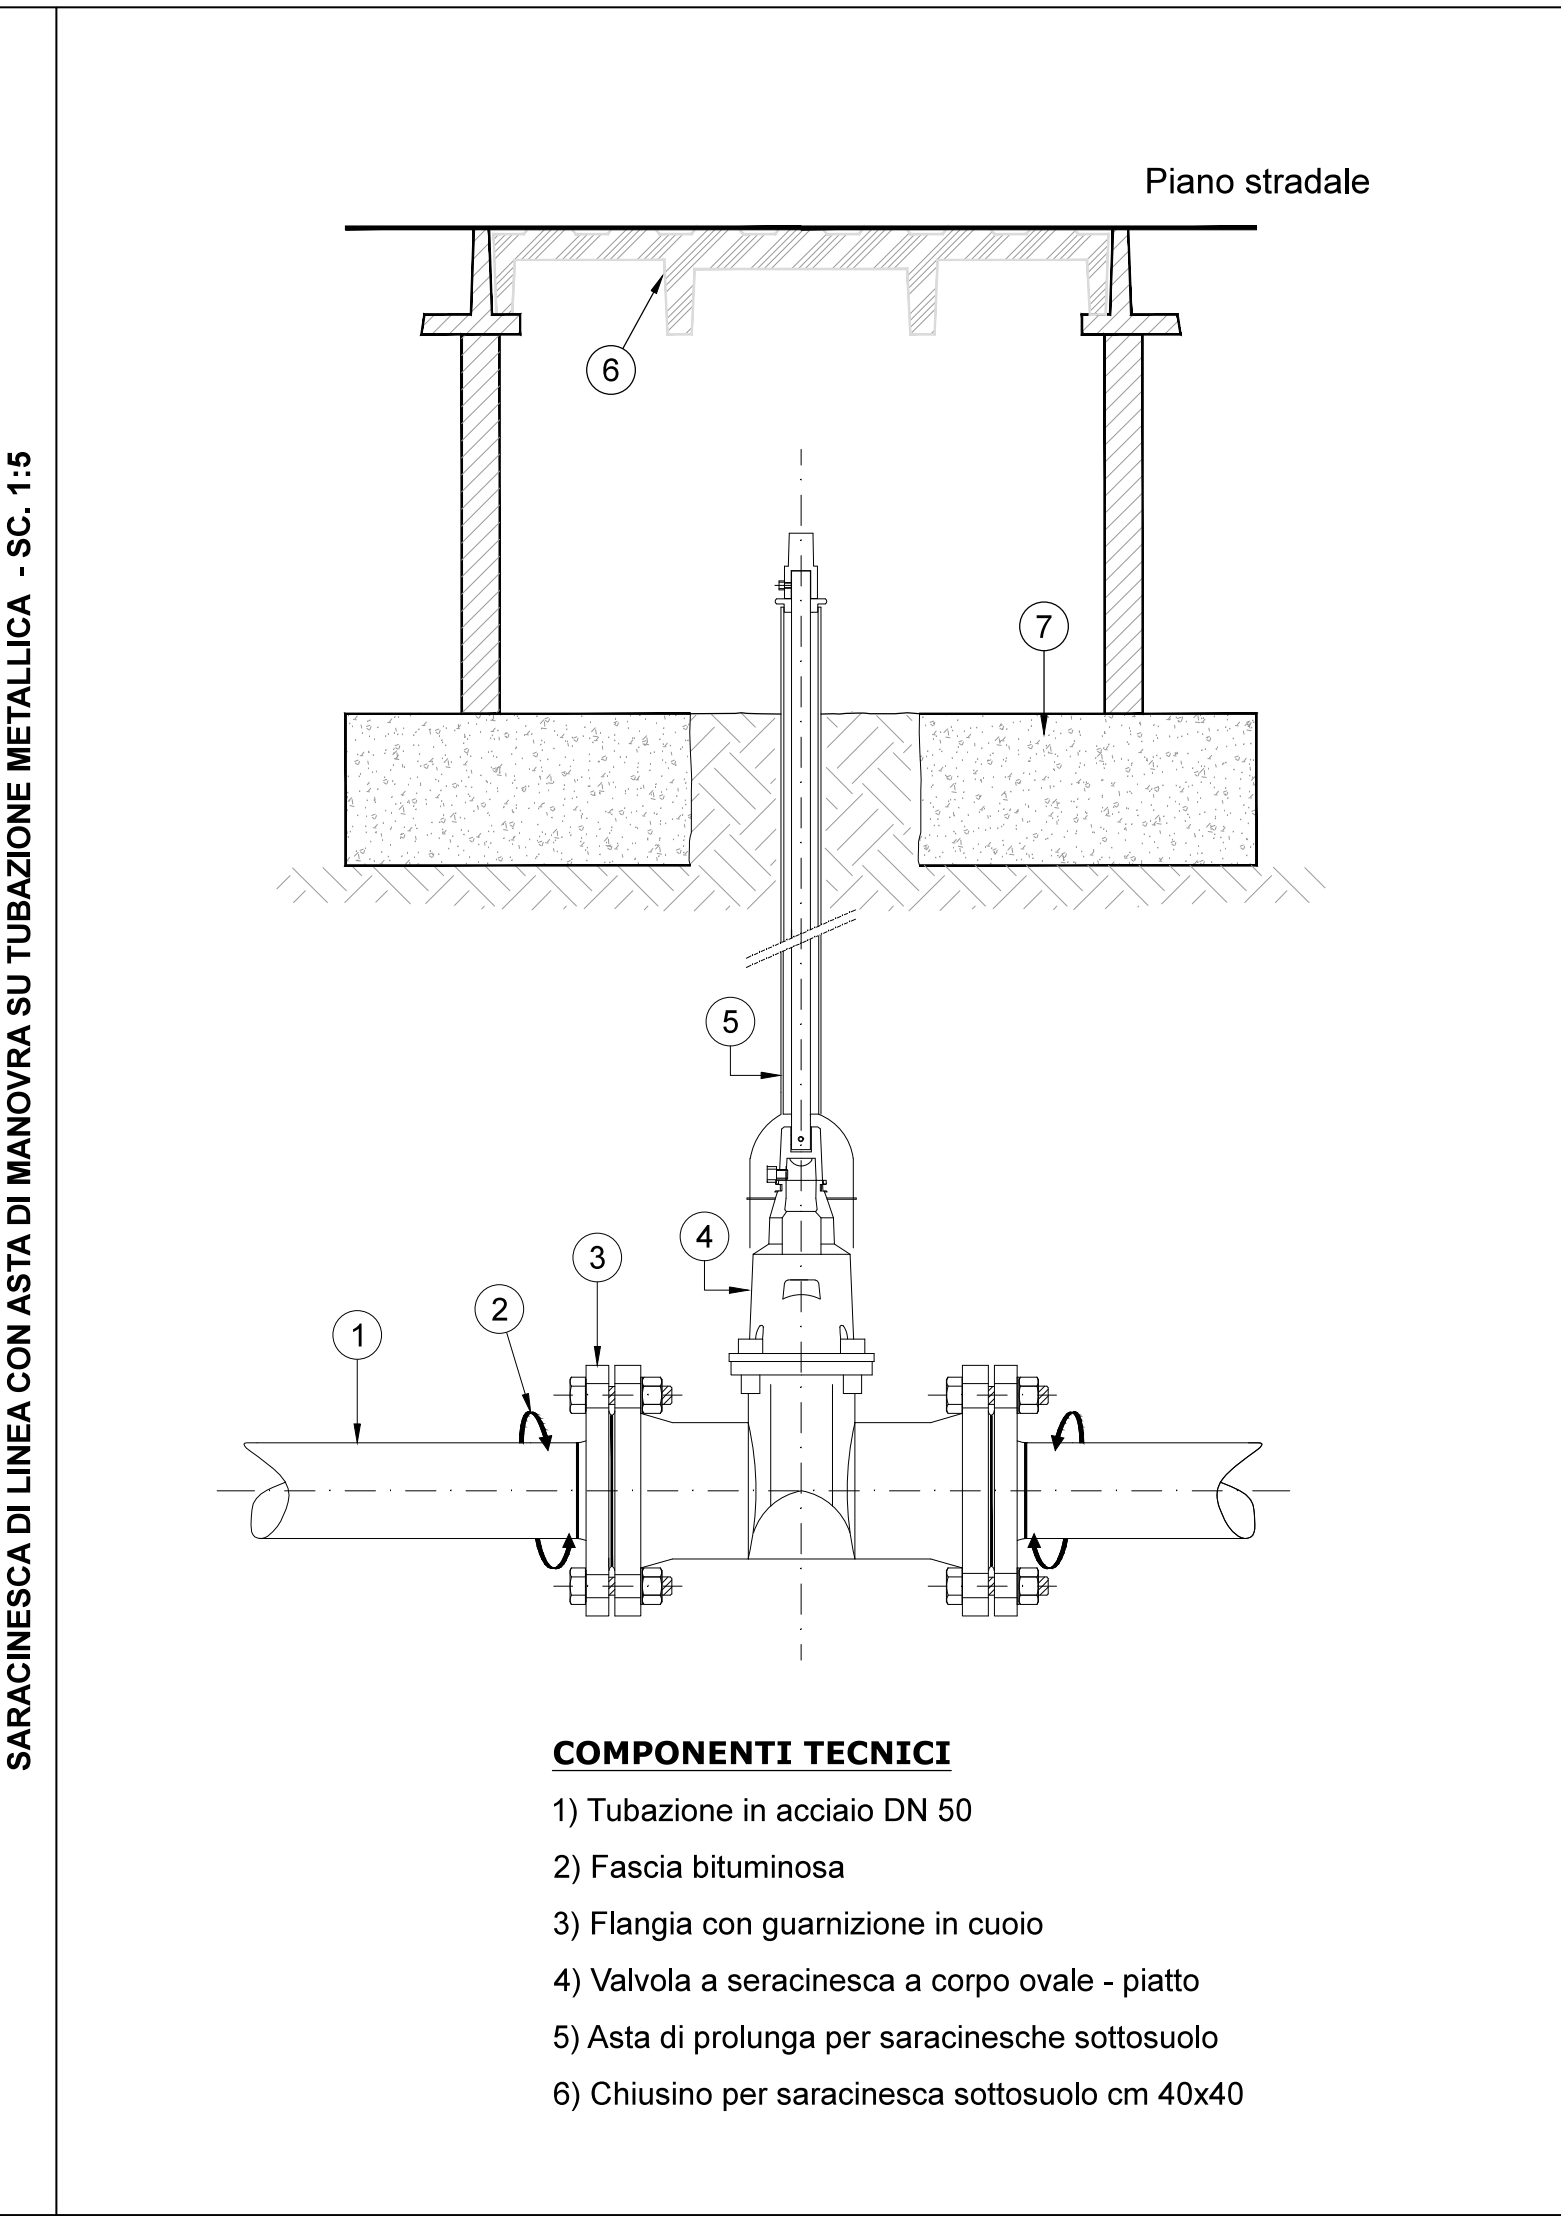

COMPONENTI TECNICI

- 1) Tubazione in acciaio DN 50
- 2) Fascia bituminosa
- 3) Flangia con guarnizione in cuoio
- 4) Valvola a saracinesca a corpo ovale - piatto
- 5) Asta di prolunga per saracinesche sottosuolo
- 6) Chiusino per saracinesca sottosuolo cm 40x40

ALLACCIO SU CONDOTTA IN PEAD ALLA RETE IDRICA CON CHIUSURA STRADALE

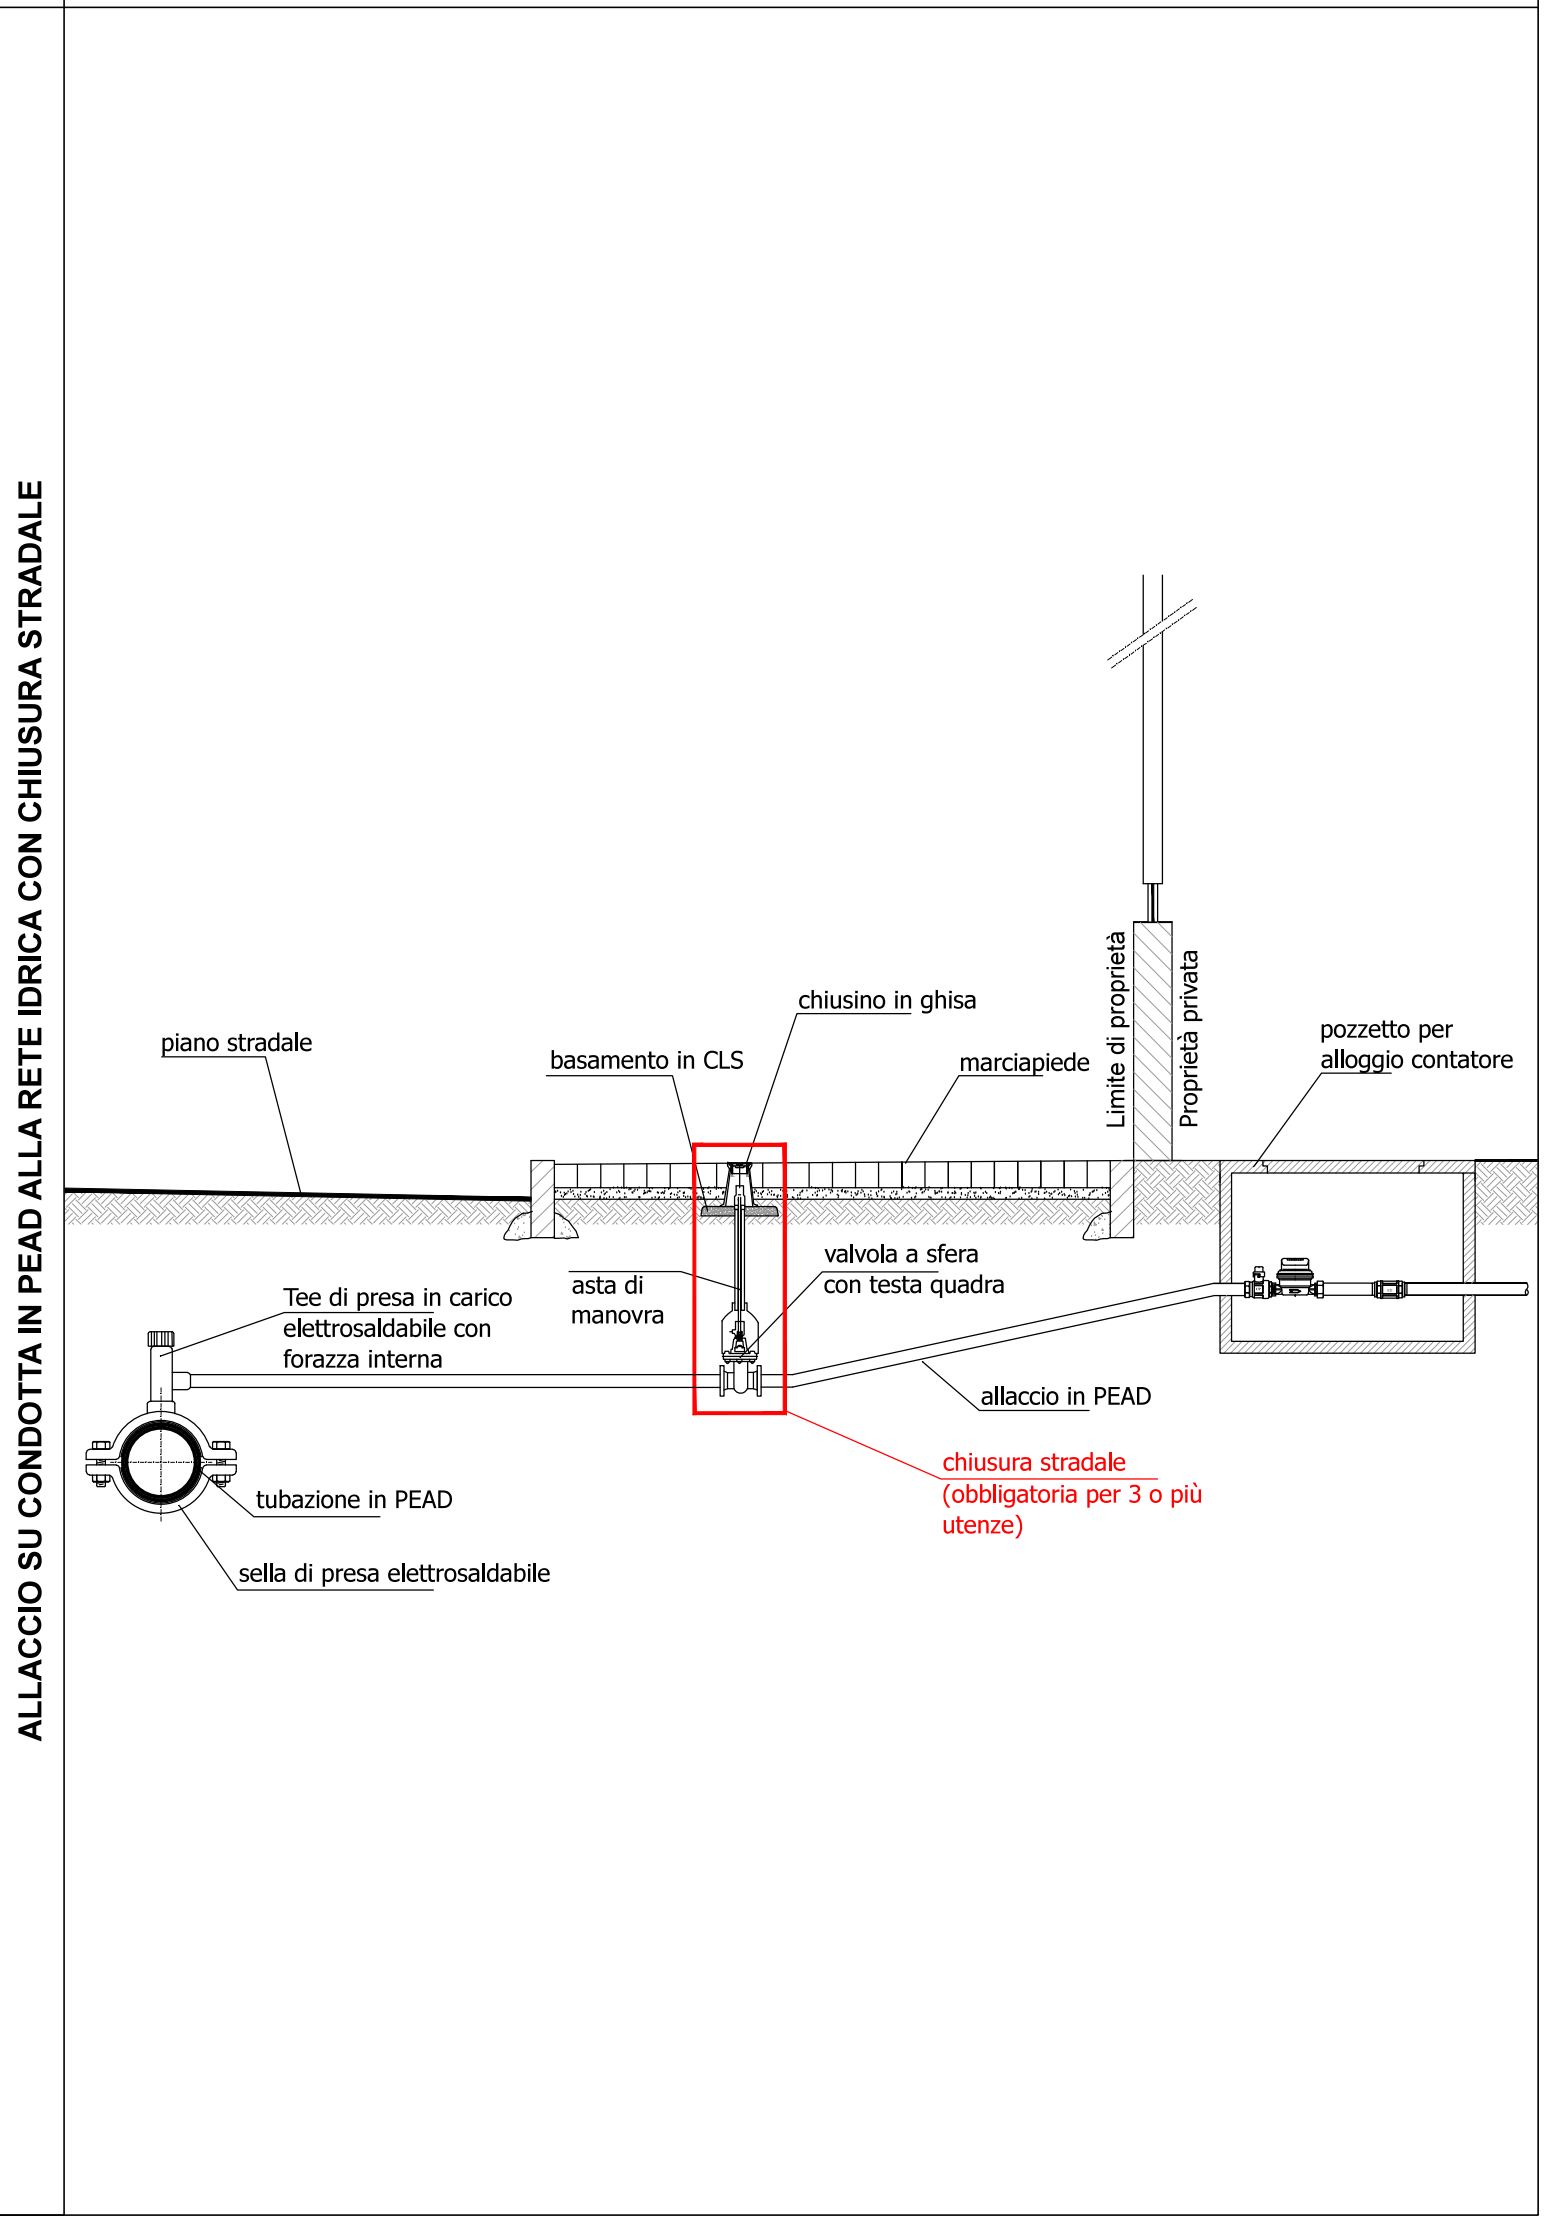

chiusura stradale (obbligatoria per 3 o più utenze)