
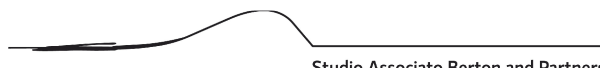
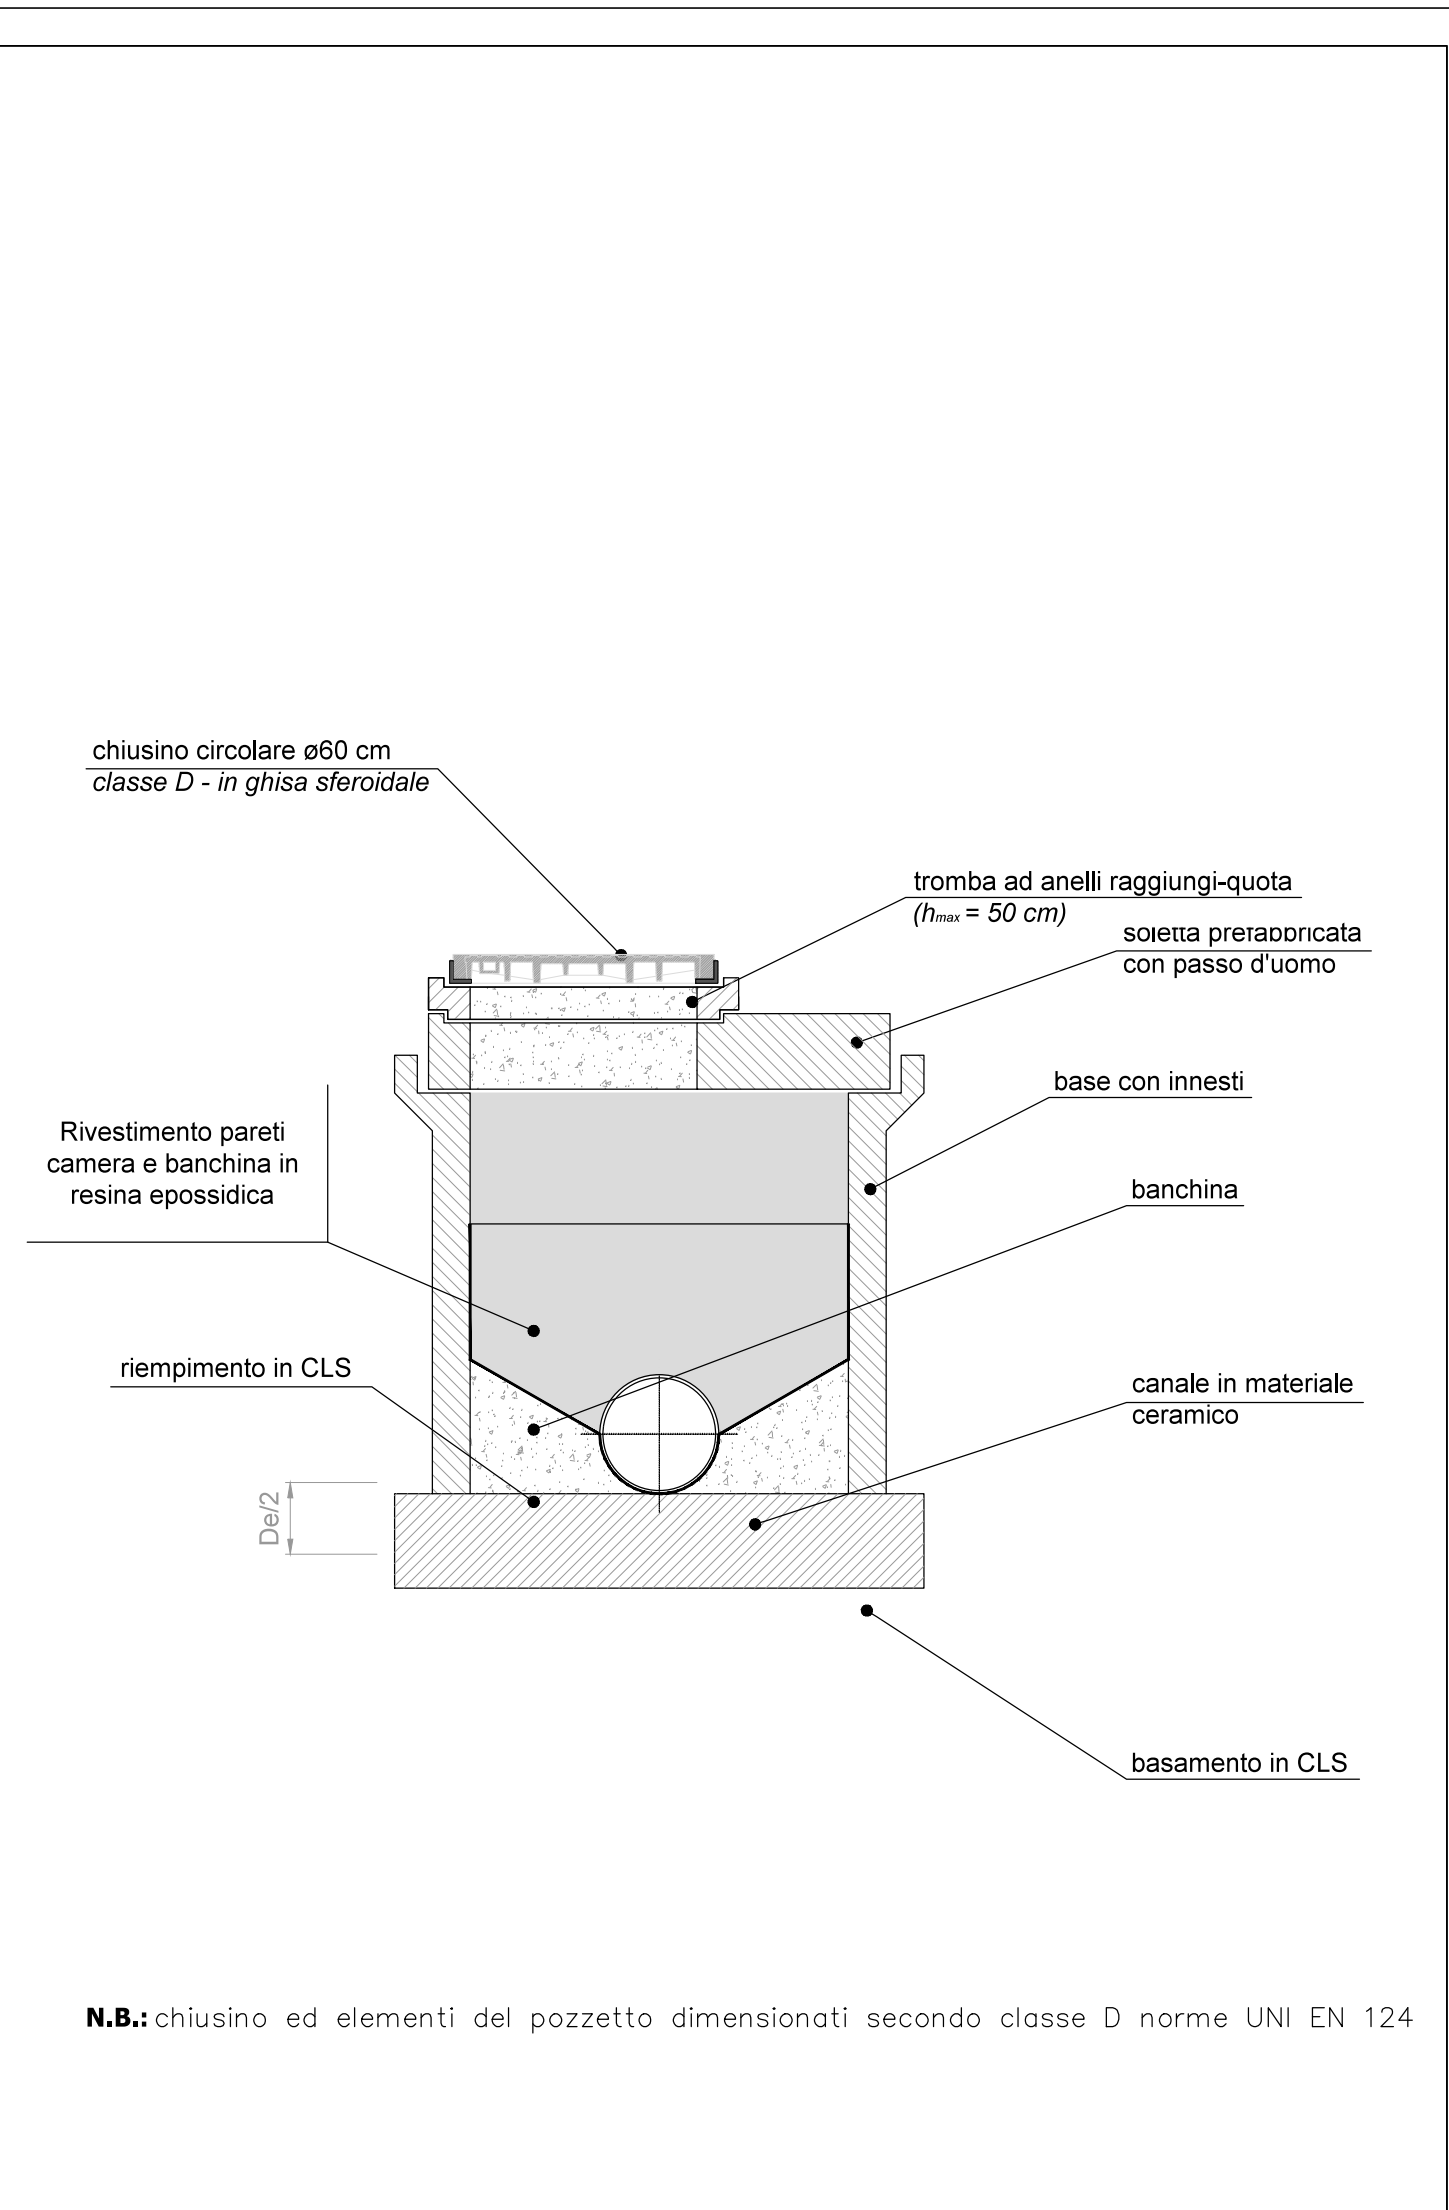


Comune di		Provincia di	
VERONA		VERONA	
P.U.A. Scheda Norma N° 181 ATO 3		PROGETTO denominato "GREEN RESIDENCE" per opere di urbanizzazione in via Lugagnano, Verona	
Richiedenti	ROCCA BEATRICE Case Lunghe n°1E 16042 - Carasco (GE) c.f.: RCCBRC64C65C621K ROCCA LUIGIA Via Premuda n° 19/3 16043 - Chiavari (GE) c.f.: RCCLGU68A63C621L		Firma IL PROCURATORE: GREZZANI ARCH. MARCO Via Volpare n°28 37024 - Negrar (VR) c.f.: GRZMRC76P13L781R
Progettista e dir. lavori	 BERTON Arch. FRANCESCO Via Carnia n° 30 37139 - San Massimo, Verona tel. 045.8900460 - fax. 045.8919358 e.mail.studio@bertonandpartners.it		Timbro e firma
ACQUE VERONESI			
Titolo elaborato	RETE ACQUE NERE	Scala	9b Tutti i diritti riservati - opera protetta ai sensi della legge 22 aprile 1941 n° 633 e successive modifiche.
Descrizione	Planimetria di progetto - Rete acque nere	1:500	
	Andamento condotte - Sezione longitudinale	1:500	
	Sez. tipo di scavo posa fognatura su strada comunale	1:10	
	Schema sezione stradale e pozzetti di ispezione		
	Schema pozzetto per rete di fognatura	1:20	
Data di emissione	14/07/2015		

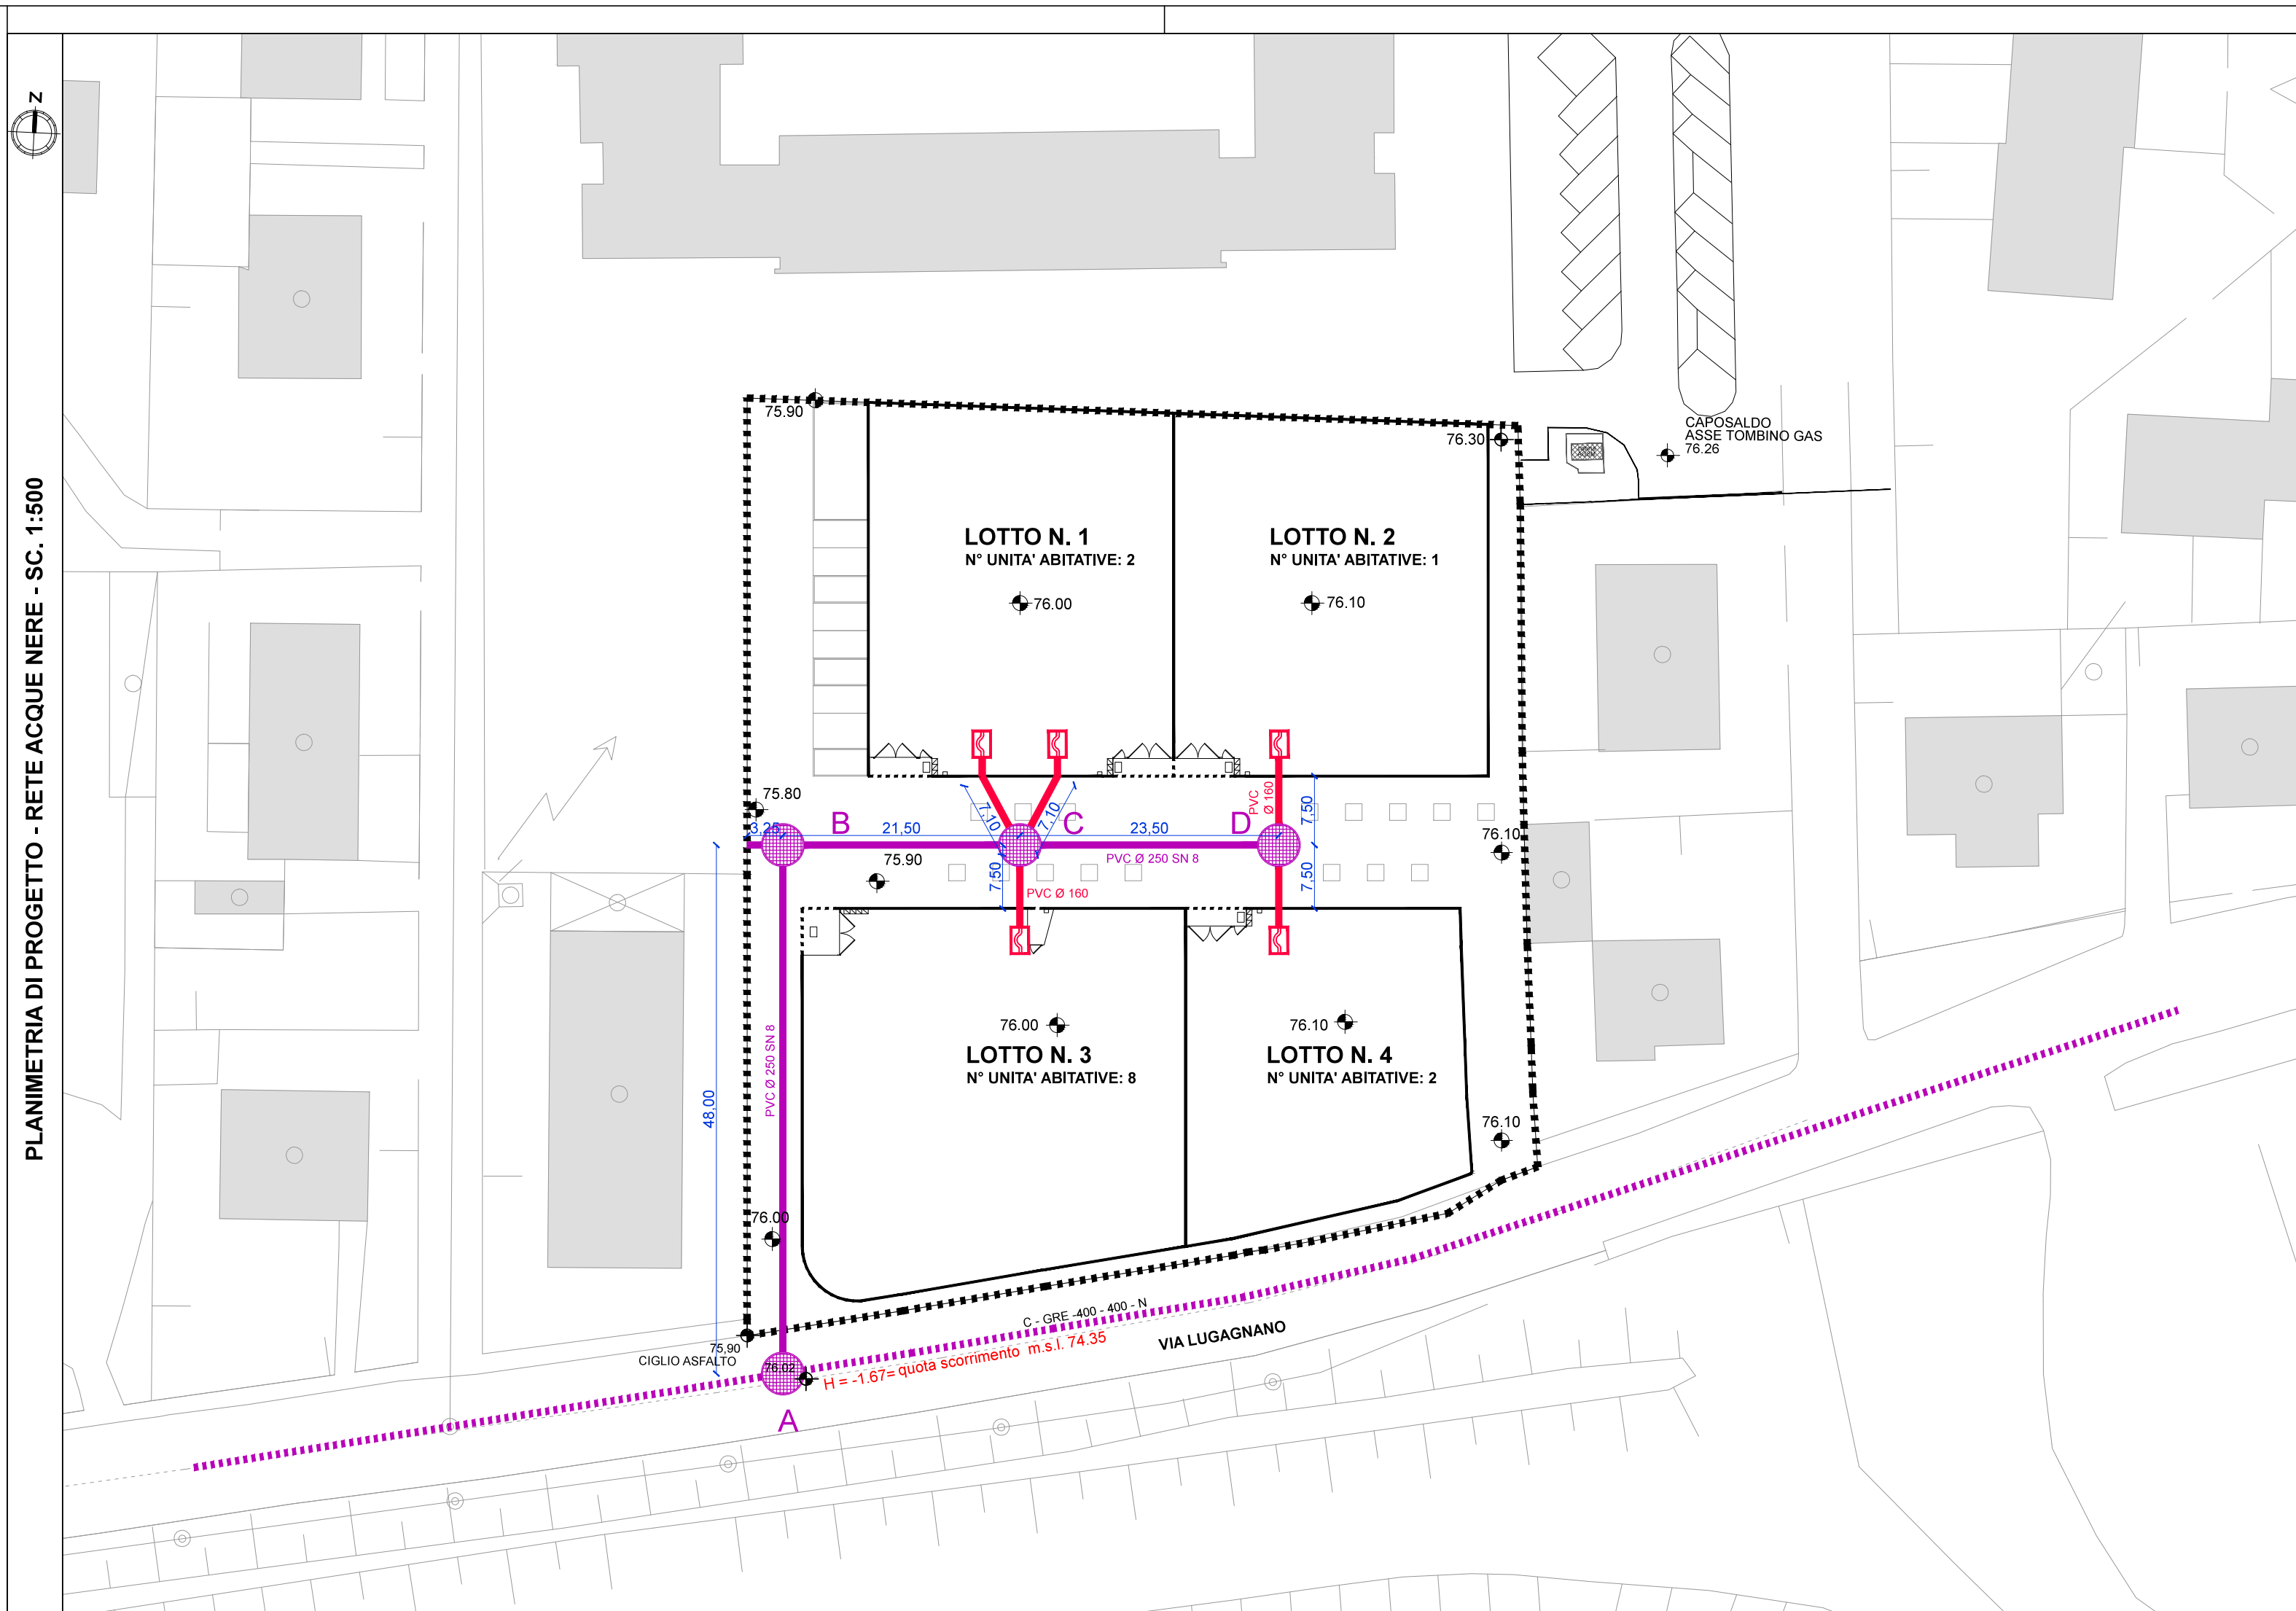

ANDAMENTO CONDOTTE - SEZIONE LONGITUDINALE - SC. 1:500

LEGENDA

LEGENDA - PLANIMETRIA	LEGENDA - RETE ACQUE NERE
PERIMETRAZIONE INTERVENTO P.U.A.	RETE ESISTENTE
PERIMETRO LOTTO	CONDOTTA IN PVC Ø 250 SN 8
QUOTE DI PROGETTO	TUBAZIONE DI ALLACCIAMENTO TRA I POZZETTI IN PVC Ø 160
SUPERFICI DESTINATE AD AIUOLE/PARCHEGGI DA PROGETTO	POZZETTO DI ISPEZIONE IN CLS CON CHIUSINO CARRABILE; Ø int.50 X 50cm
	UTENZA - CONDOTTA DI ISPEZIONE E PRELIEVO-SIFONE FIRENZE

	Stazione 0+00	Stazione 0+48.00	Stazione 0+69.50	Stazione 0+93.00
DIST. PARZIALI	-	48.00	21.50	23.50
DIST. PROGRESSIVE	0.00	48.00	69.50	93.00
QUOTE PROGETTO	74.55	74.79	74.90	75.02
QUOTA ATTUALE	74.35	-	-	-

