
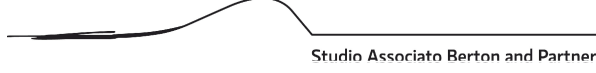



|                                              |   |  |  |   |        |  |  |
|----------------------------------------------|---|--|--|---|--------|--|--|
| Comune di                                    | VERONA   |  |  | Provincia di   | VERONA |  |  |
| P.U.A.<br>Scheda<br>Norma<br>N° 181<br>ATO 3 | PROGETTO<br>denominato "GREEN RESIDENCE"<br>per opere di urbanizzazione<br>in via Lugagnano, Verona   |  |  |   |        |  |  |
| Richiedenti                                  | ROCCA BEATRICE<br>Case Lunghe n°1E<br>16042 - Carasco (GE)<br>c.f.: RCCBRC64C65C621K   |  |  | Firma<br><br>IL PROCURATORE:<br><br>GREZZANI ARCH. MARCO<br>Via Volpare n°28<br>37024 - Negrar (VR)<br>c.f.: GRZMRC76P13L781R |        |  |  |
| Progettista e<br>dir. lavori                 | <br>Studio Associato Berton and Partners   |  |  | Timbro e firma   |        |  |  |
| AGSM                                         | AGSM Verona S.p.a.<br>Attesta l' idoneità tecnica delle scelte adottate dal<br>progetto, la loro sufficienza a soddisfare il fabbisogno<br>d'utenza e la rispondenza alle specifiche tecniche AGSM.<br> |  |  |   |        |  |  |
| Titolo elaborato                             | RETE ENERGIA ELETTRICA   |  |  | Scala   | 1:500  |  |  |
| Descrizione                                  | Planimetria di progetto - Rete E.E.   |  |  | 1:500   |        |  |  |
|                                              | Sezione tipo dello scavo su trada asfaltata   |  |  | 1:10   |        |  |  |
|                                              | Posizionamento dei pali per interrimento linea aerea   |  |  | 1:100   |        |  |  |
|                                              |   |  |  |   |        |  |  |
| Data di emissione                            | 14/07/2015   |  |  | Tutti i diritti riservati -<br>opera protetta ai sensi<br>della legge 22 aprile 1941<br>n° 633 e successive<br>modifiche.     |        |  |  |

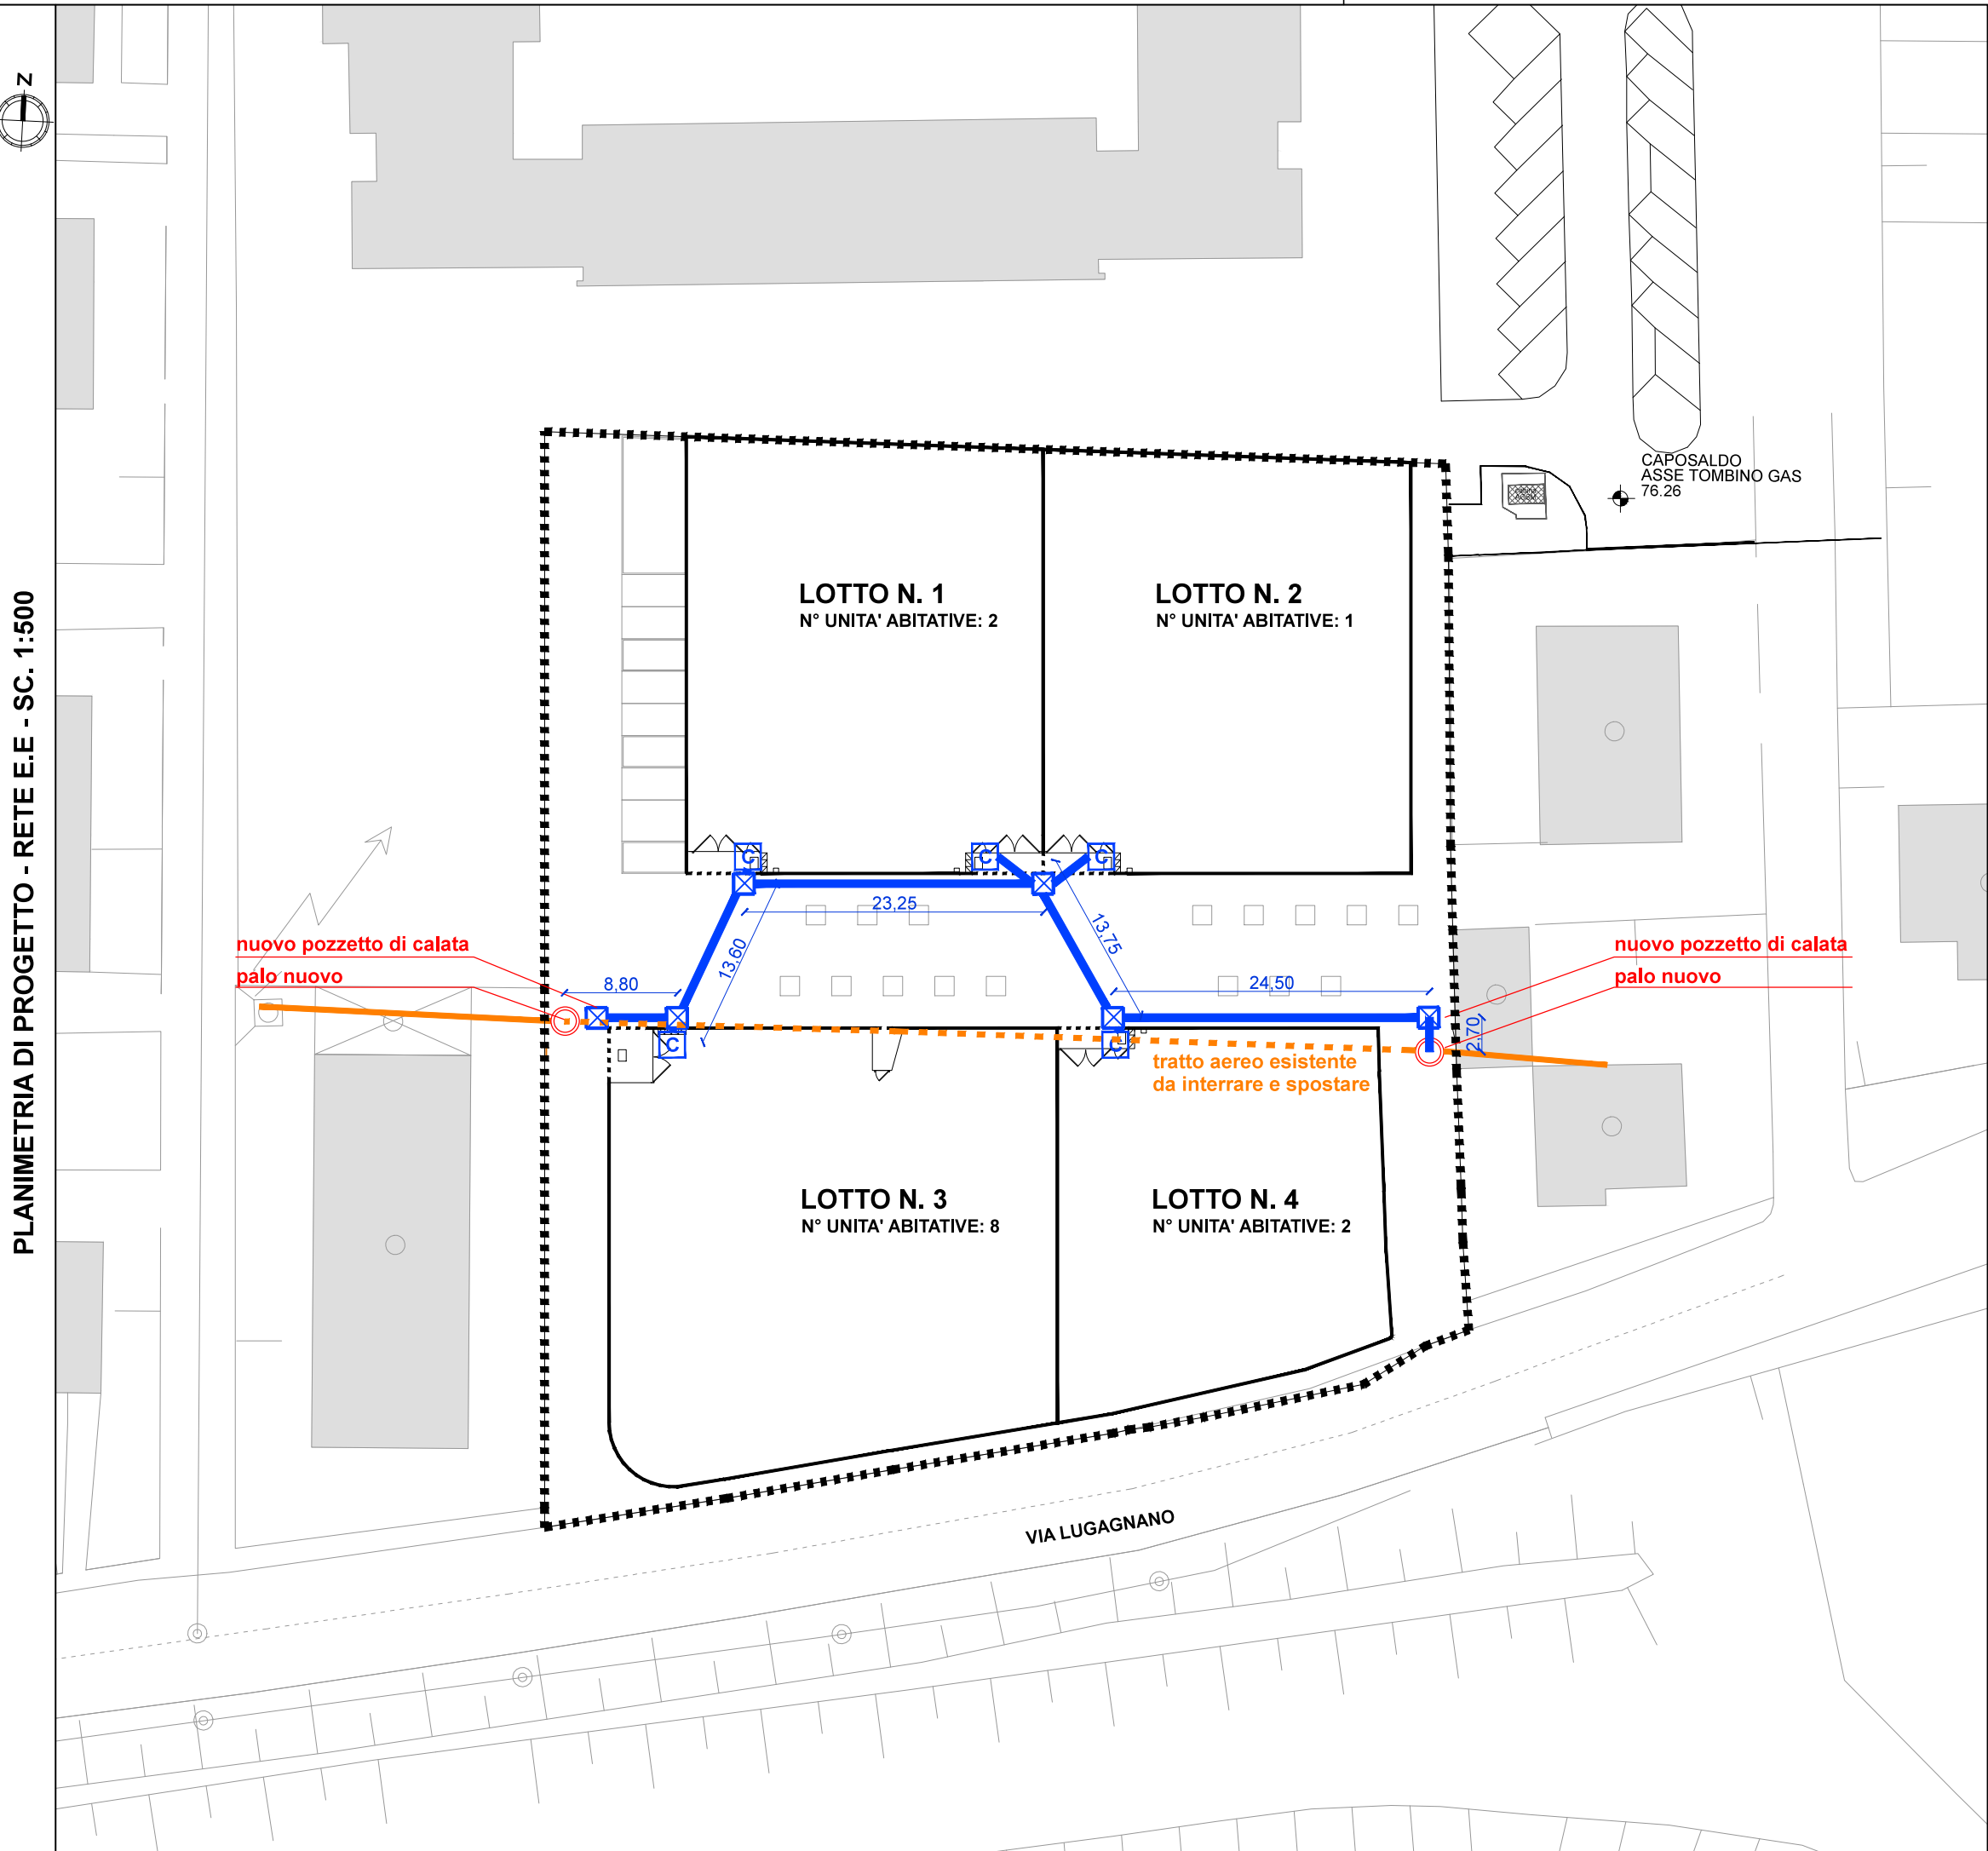

LEGENDA

| LEGENDA - PLANIMETRIA   | LEGENDA - RETE E.E.   |
|---|---|
|  PERIMETRAZIONE INTERVENTO P.U.A.                    |  RETE E.E. AEREA ESISTENTE                                 |
|  PERIMETRO LOTTO                                     |  TRATTO AEREO DA INTERRARE E SPOSTARE SULLA STRADA A CORTE |
|  SUPERFICI DESTINATE AD AIUOLE/PARCHEGGI DA PROGETTO |  RETE E.E. DI PROGETTO                                     |
|   |  NUOVO PALO PER INTERRAMENTO LINEA AEREA                   |
|   |  POZZETTO DI COLLEGAMENTO LINEA FM                         |
|   |  CONTATORE E.E.                                            |

SEZIONE TIPO DELLO SCAVO SU STRADA ASFALTATA - SC. 1:10

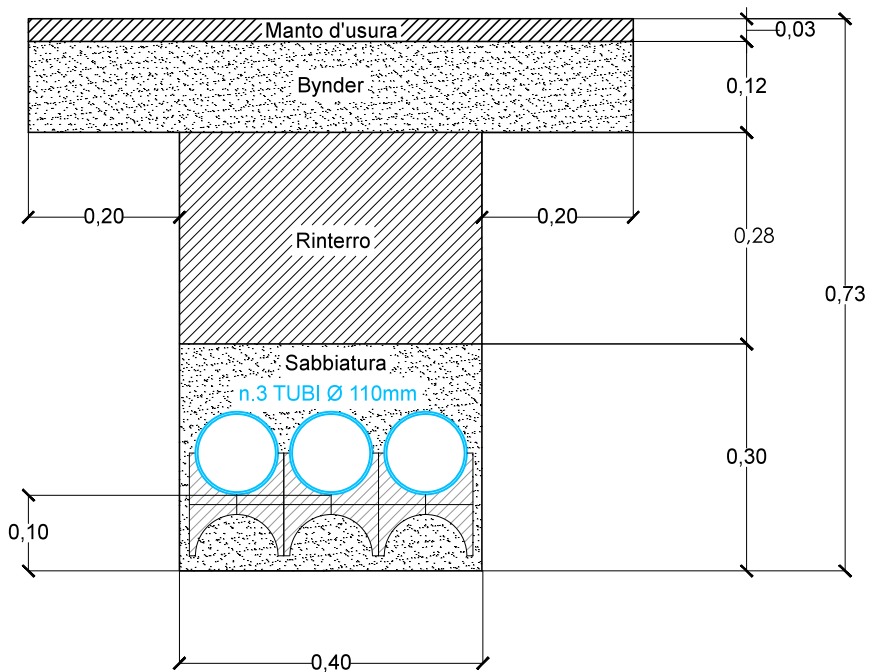

POSIZIONAMENTO PALI PER INTERRAMENTO LINEA AEREA - SC. 1:100

