


Comune di	VERONA			Provincia di	VERONA		
P.U.A. Scheda Norma N° 181 ATO 3	PROGETTO denominato "GREEN RESIDENCE" per opere di urbanizzazione in via Lugagnano, Verona						
Richiedenti	ROCCA BEATRICE Case Lunghe n°1E 16042 - Carasco (GE) c.f.: RCCBRC64C65C621K			Firma IL PROCURATORE: GREZZANI ARCH. MARCO Via Volpare n°28 37024 - Negrar (VR) c.f.: GRZMRC76P13L781R			
Progettista e dir. lavori	 BERTON Arch. FRANCESCO Via Carnia n° 30 37139 - San Massimo, Verona tel. 045.8900460 - fax. 045.8919358 e.mail: studio@bertonandpartners.it			Timbro e firma			
TELECOM ITALIA							
Titolo elaborato	RETE TELECOM			Scala	1:500		
Descrizione	Planimetria di progetto - Rete Telecom			9g		Tutti i diritti riservati - opera protetta ai sensi della legge 22 aprile 1941 n° 633 e successive modifiche.	
	Sezione tipo dello scavo - Sezione stradale						
	Schema di collegamento pozzetto tubi colonnina						
	Basamento colonnina - Pianta e sezione						
Data di emissione	14/07/2015						

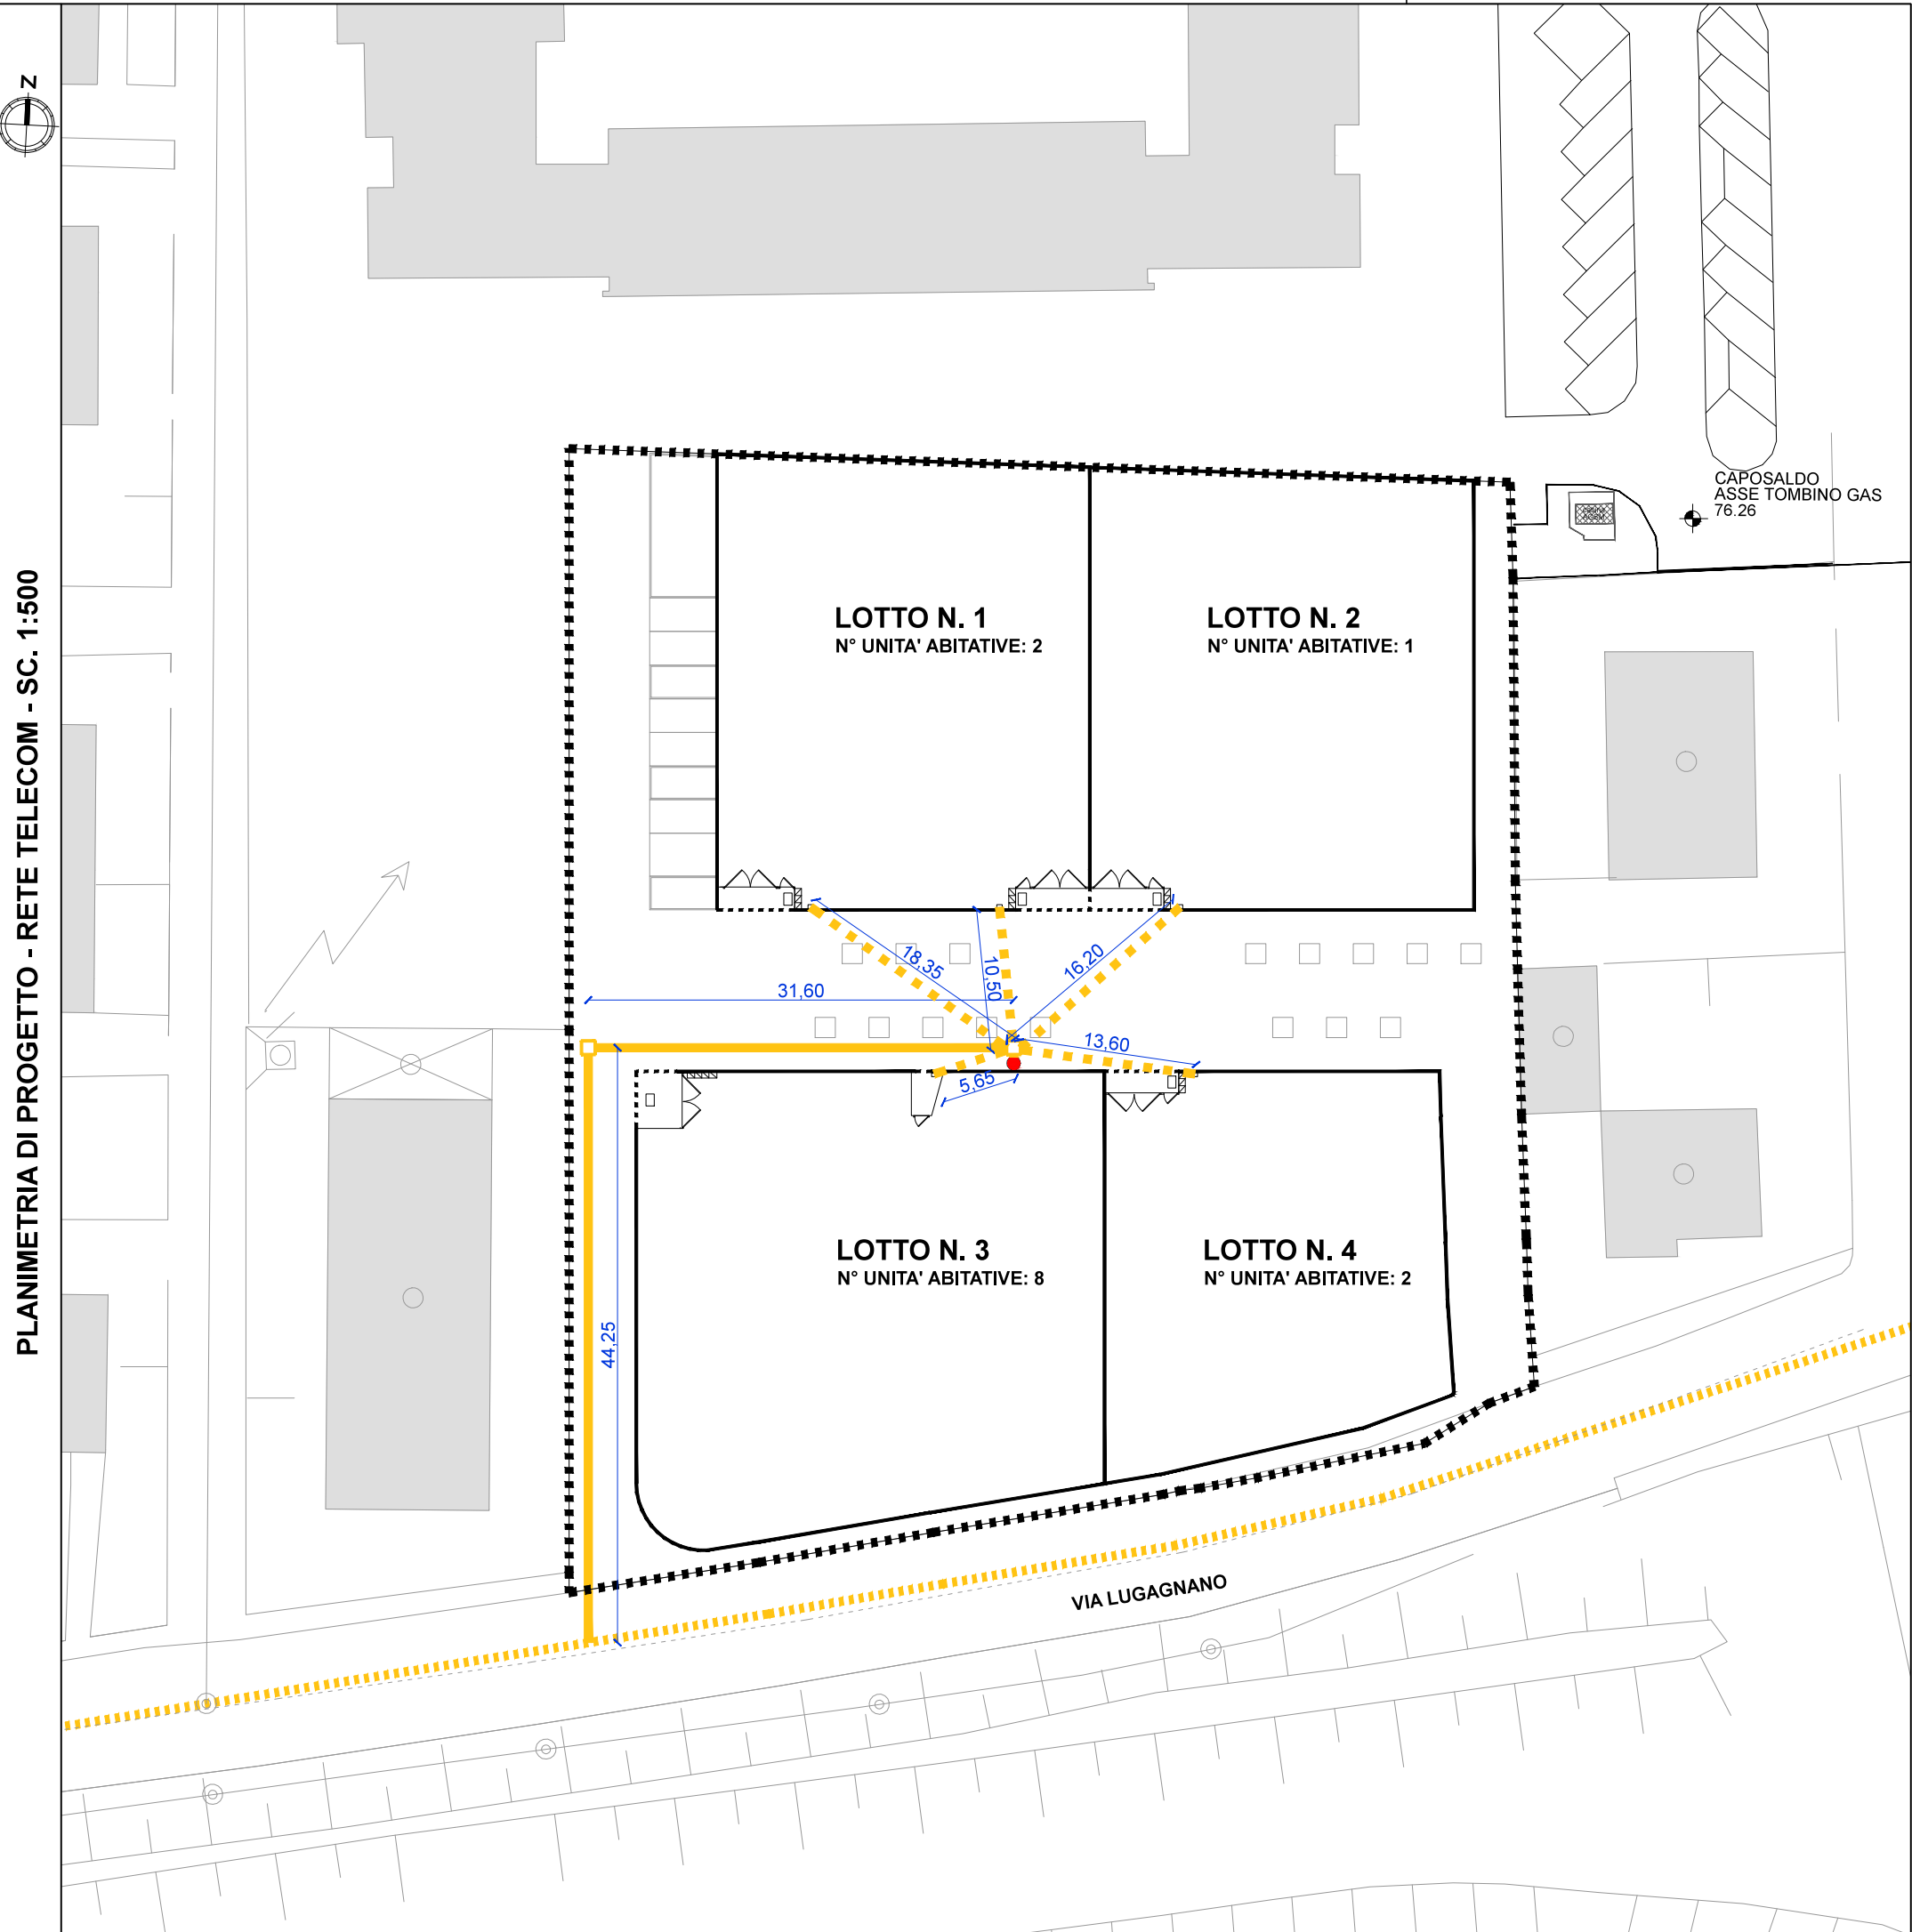

LEGENDA

LEGENDA - PLANIMETRIA	LEGENDA - RETE TELECOM
 PERIMETRAZIONE INTERVENTO P.U.A.	 RETE TELECOM ESISTENTE
 PERIMETRO LOTTO	 POZZETTO ISPEZIONABILE CON CHIUSINO IN GHISA CARRABILE
 SUPERFICI DESTINATE AD AIUOLE/PARCHEGGI DA PROGETTO	 RETE TELECOM DI PROGETTO Ø 125mm
	 STACCO TELECOM DI PROGETTO Ø 63 mm
	 FUTURA COLONNINA TELECOM, RACCORDATA CON 3 TUBI DA Ø 63 AL POZZETTO STRADALE

