

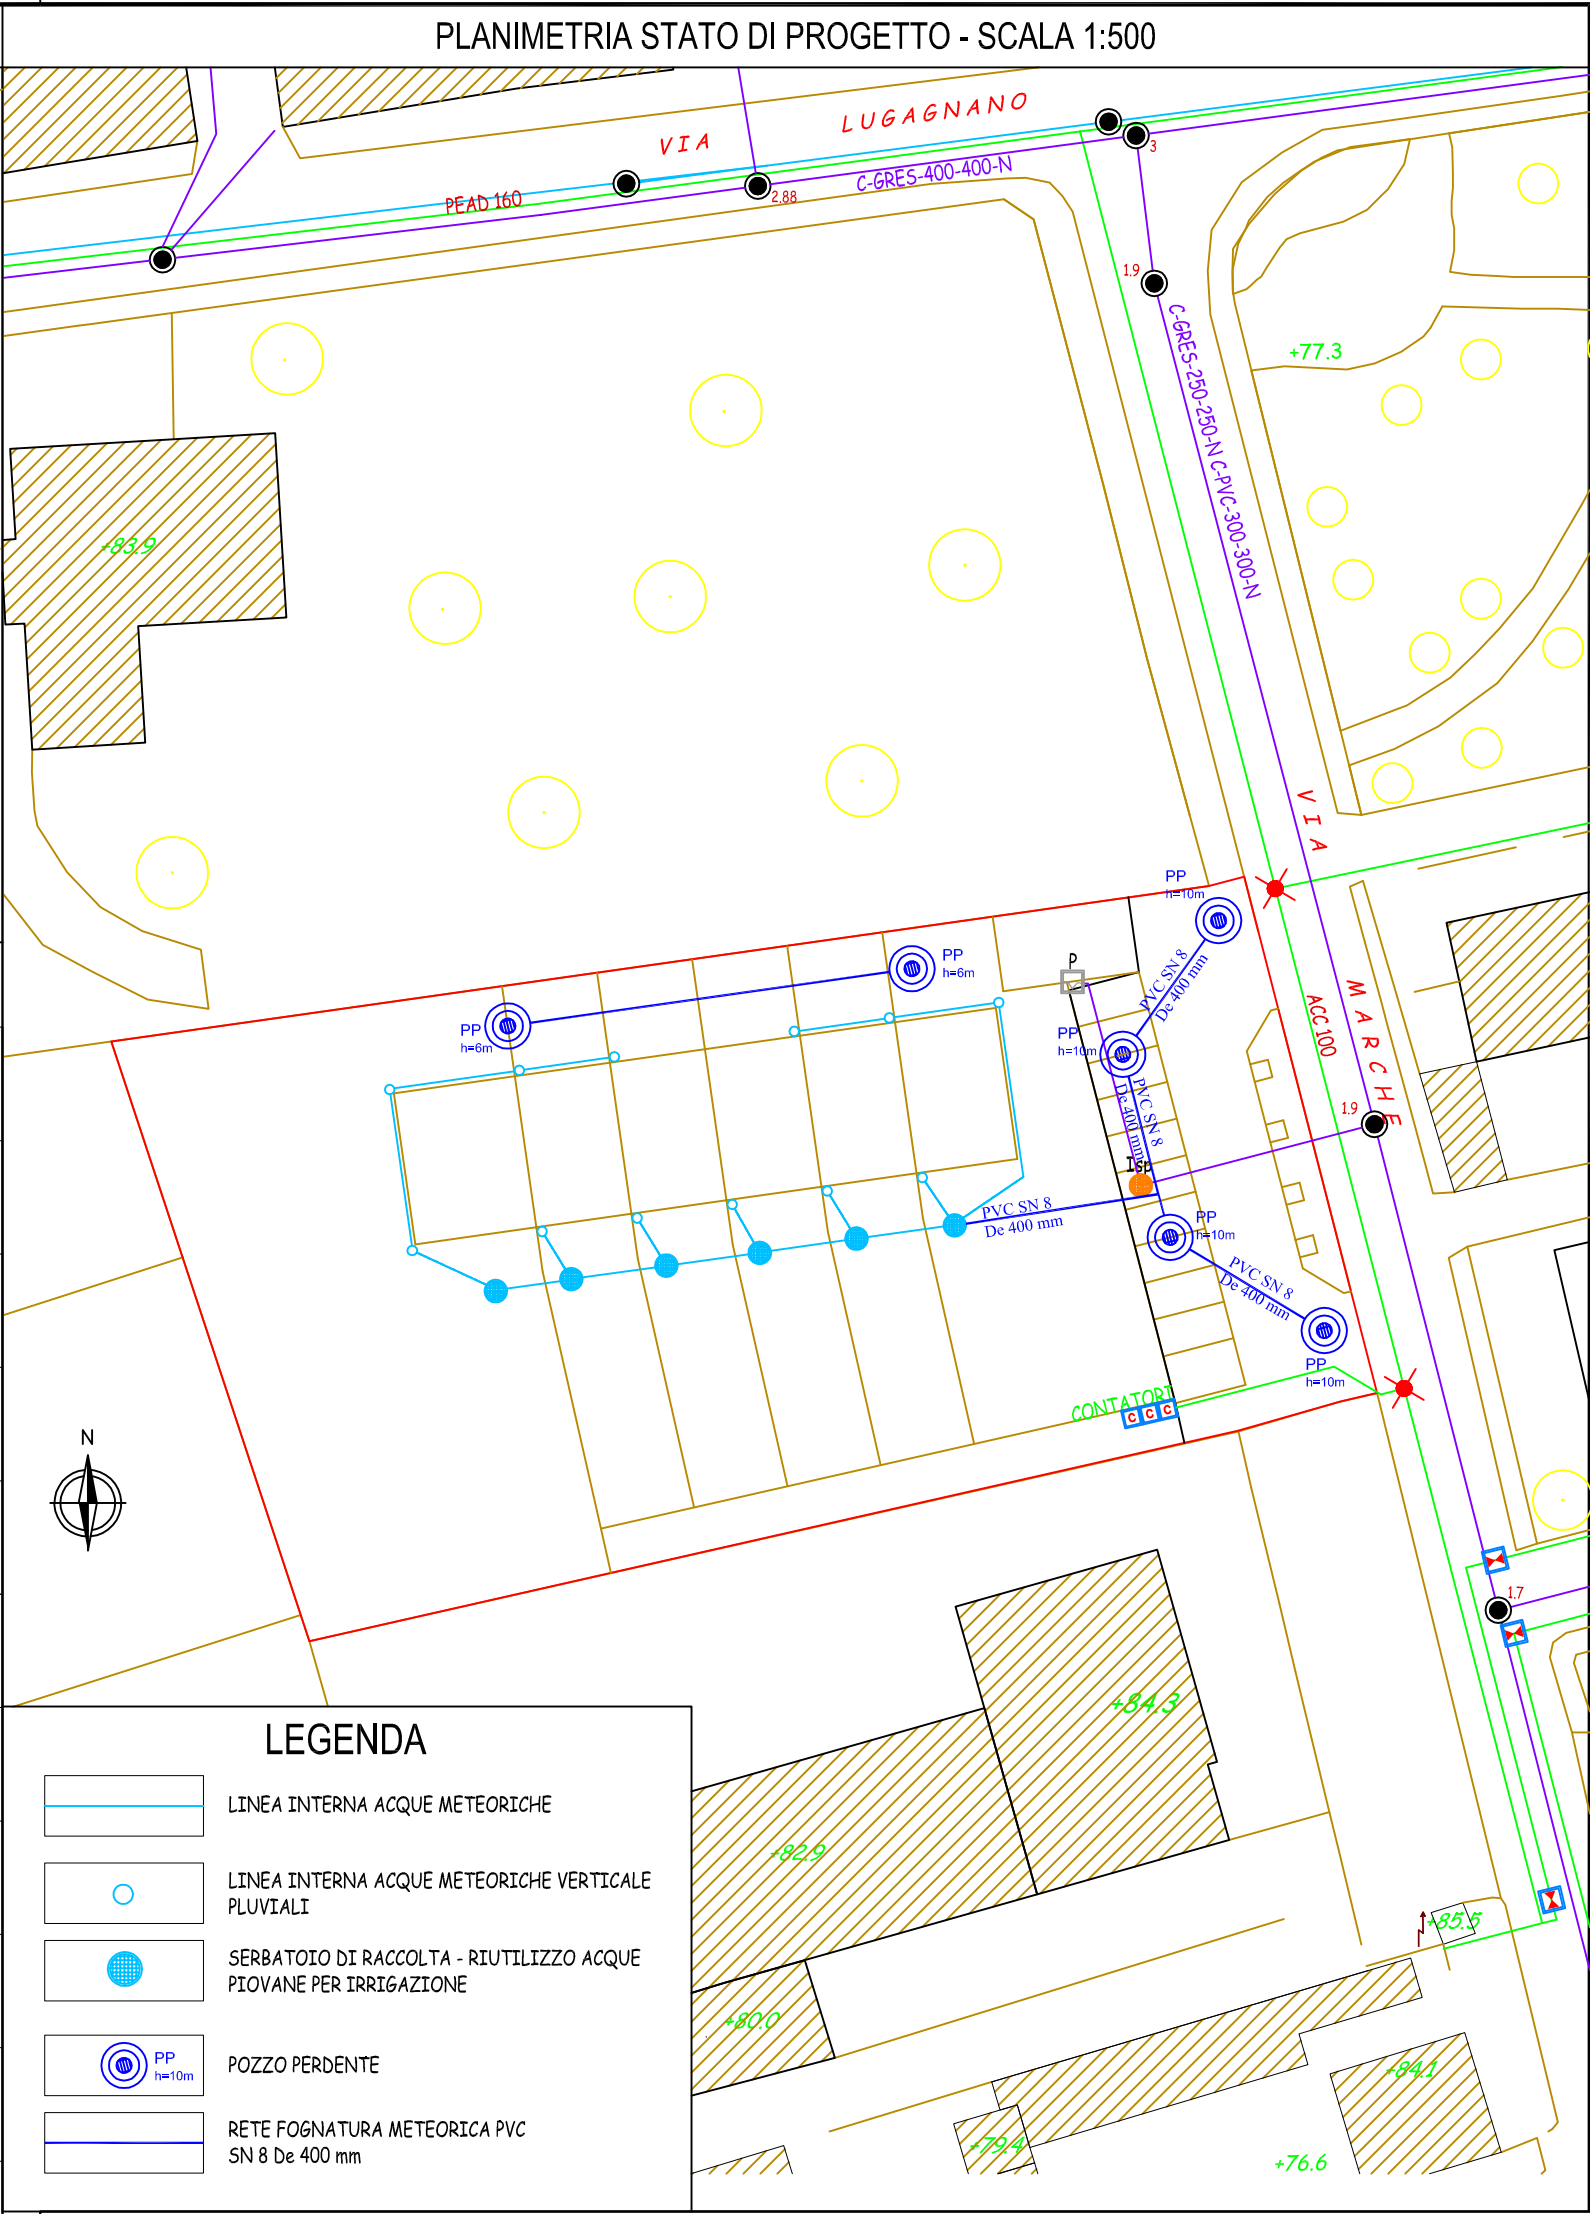
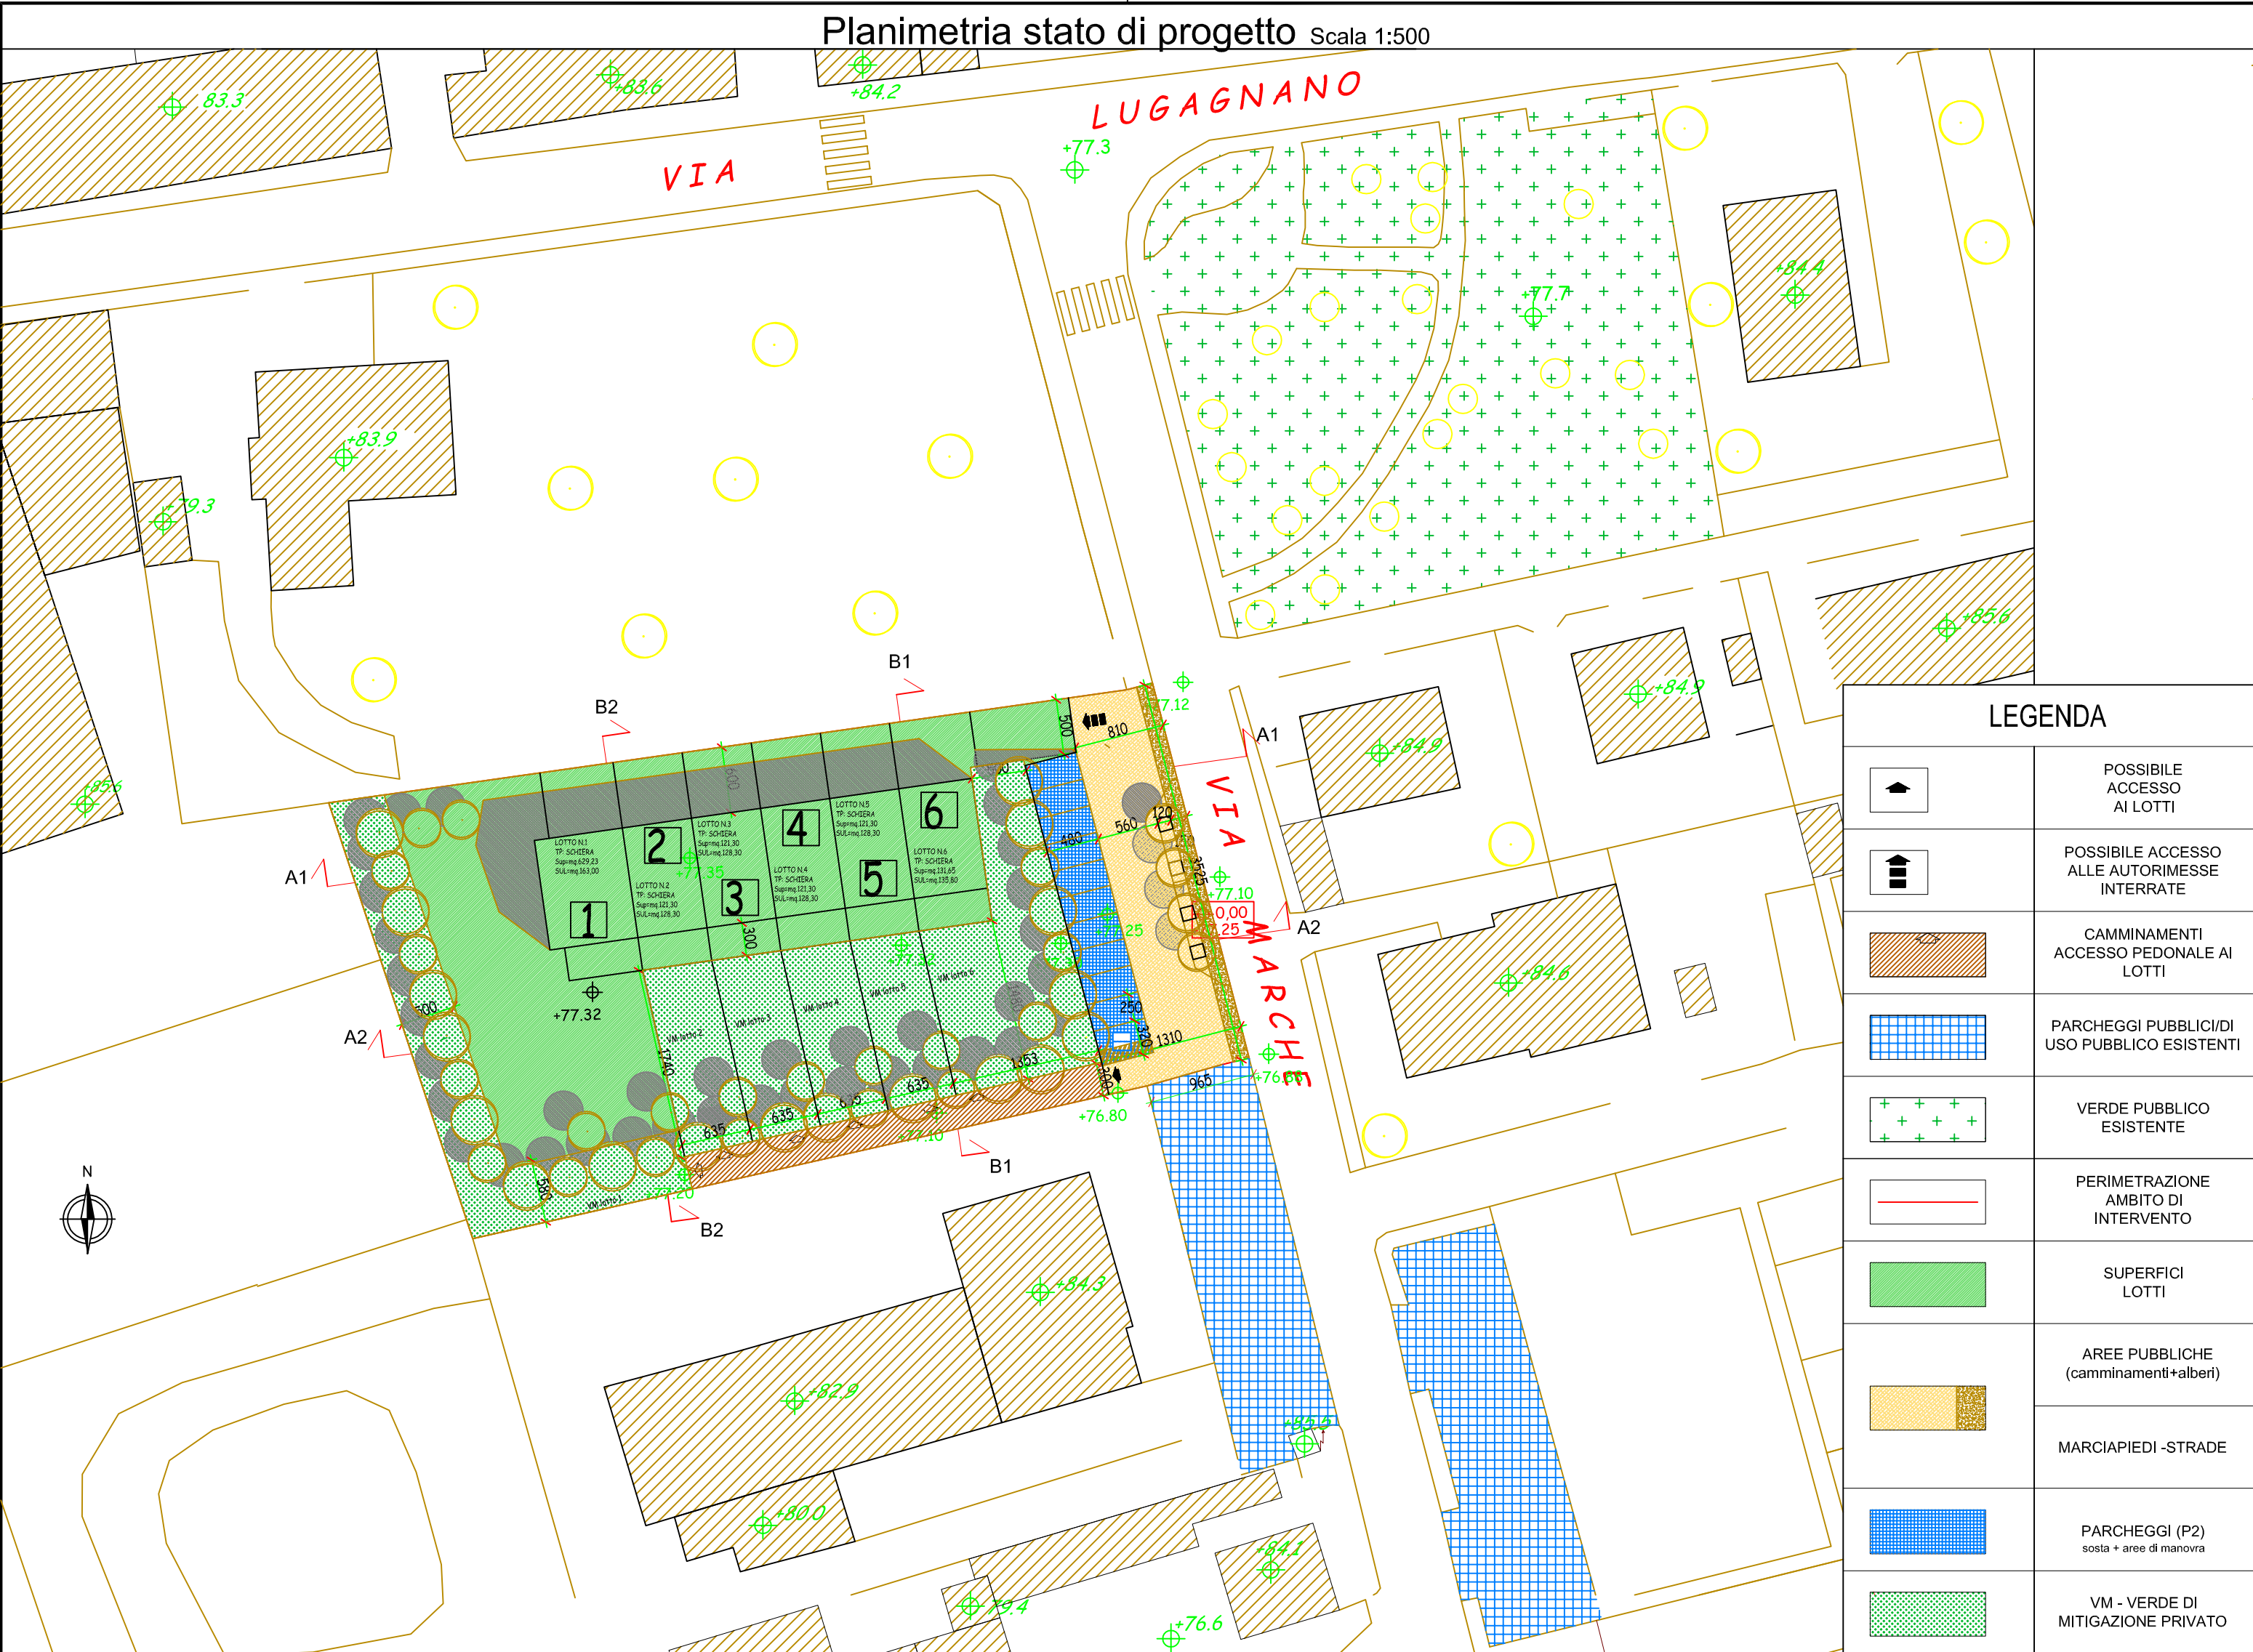
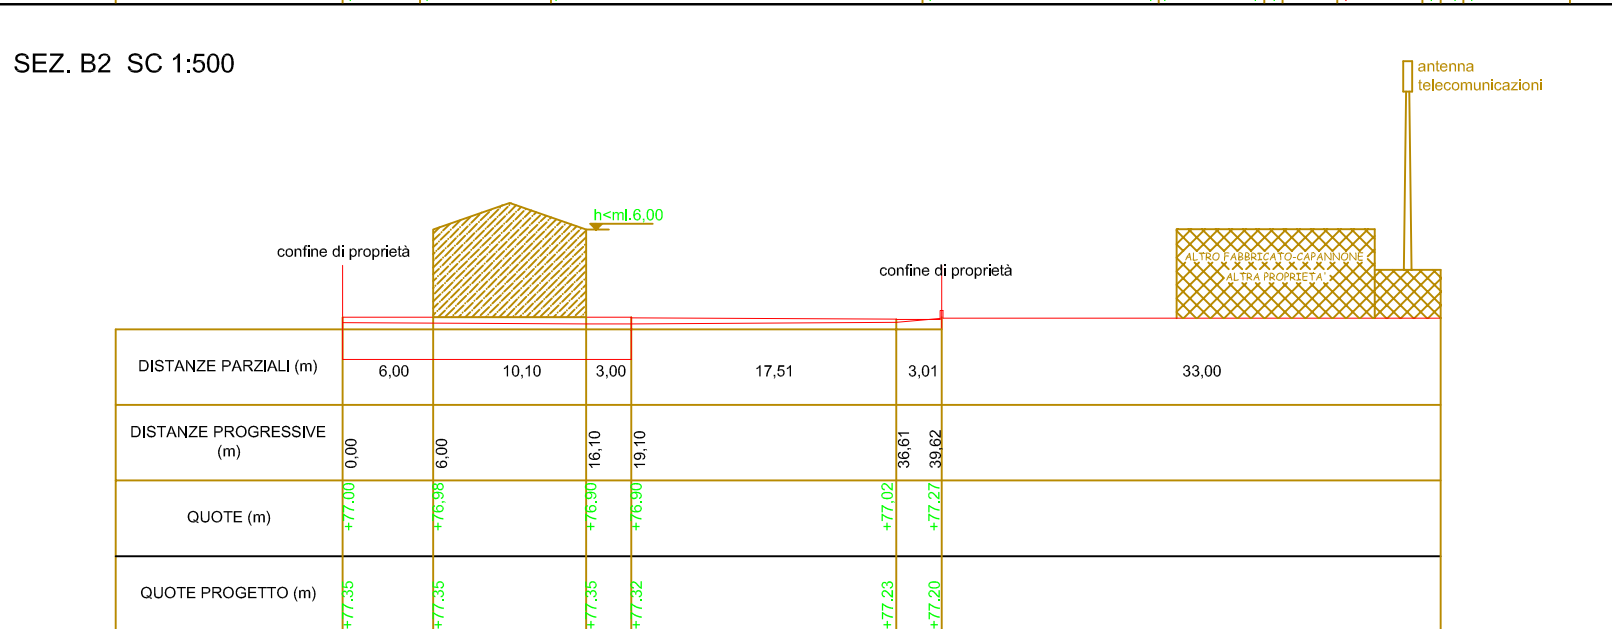
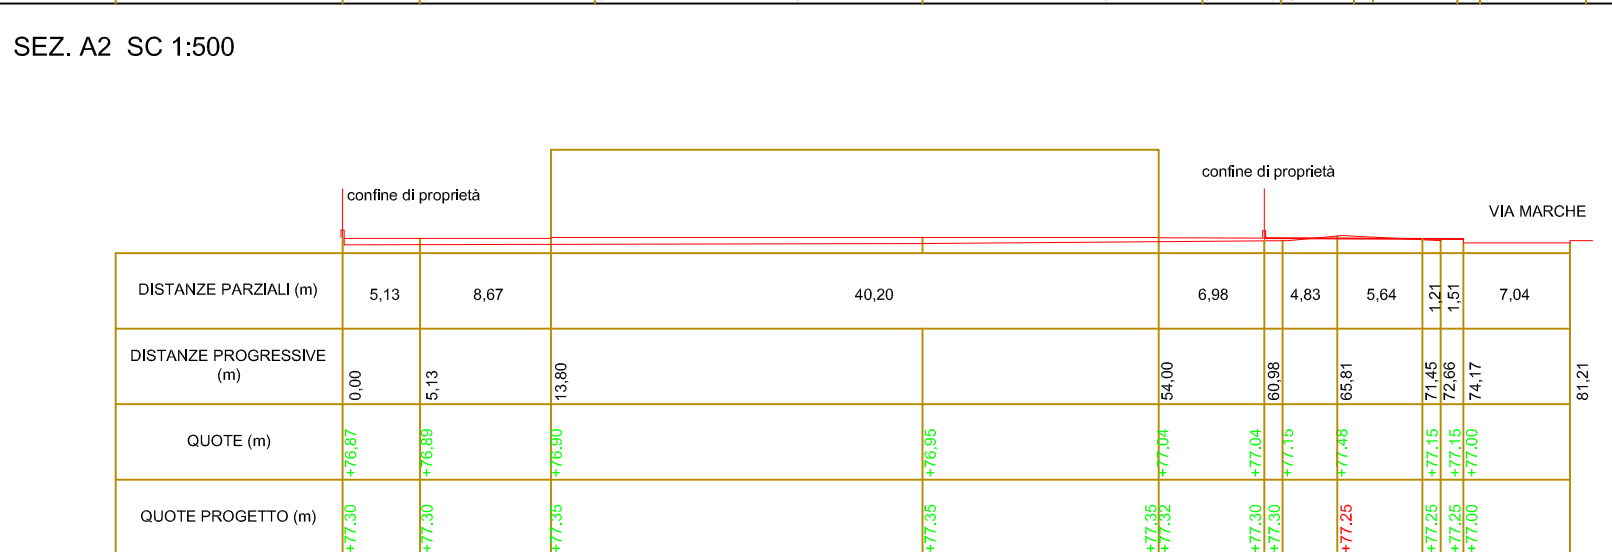


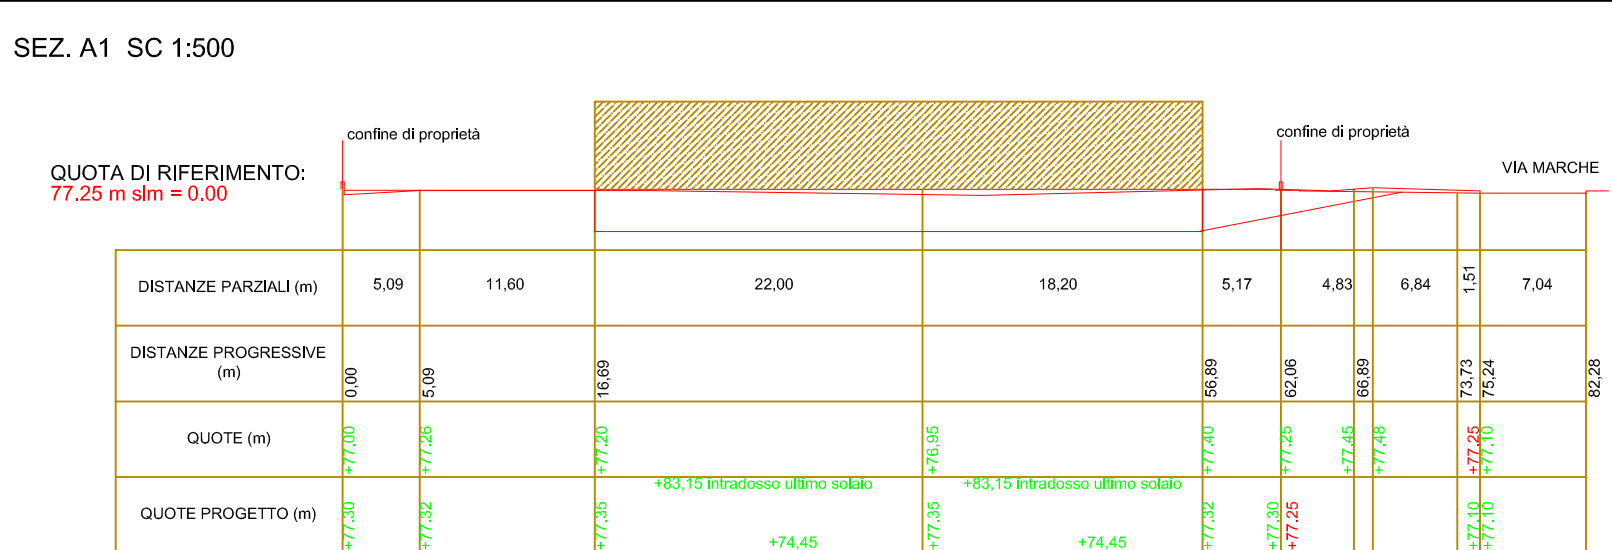

Sezioni di progetto scala 1:500

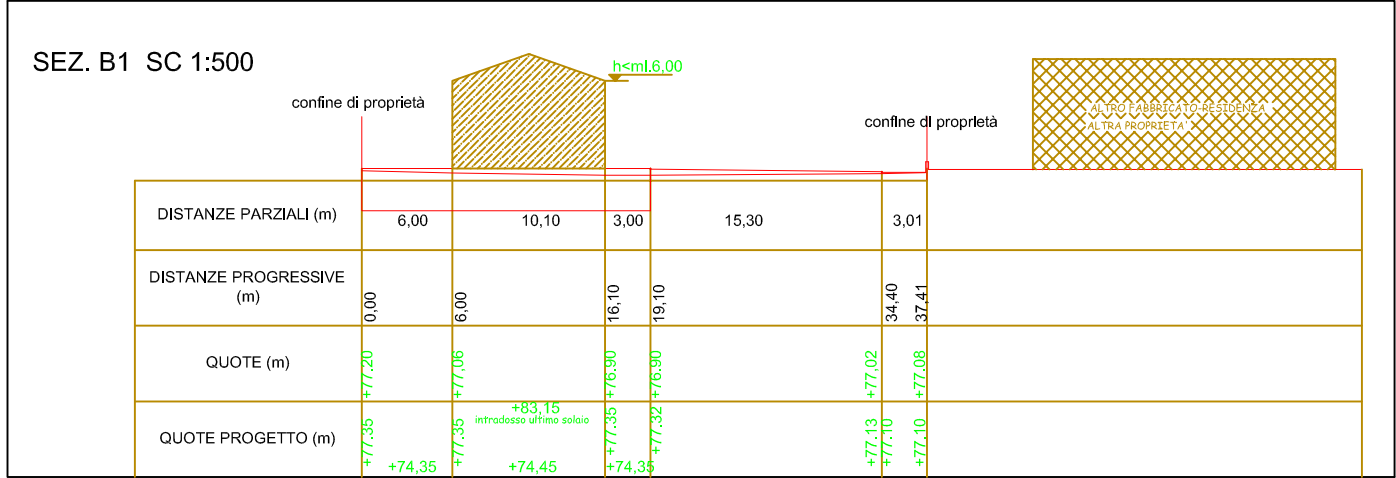

STUDIO TECNICO ING. TAGLIARO Via del capello 4, 37030 Colognola ai colli (Verona) Tel e Fax: 045 7650795; e-mail: info@tagliaro.it - www.tagliaro.it		Il Progettista
Titolo Attività VALUTAZIONE DI COMPATIBILITA' IDRAULICA PER LA REDAZIONE DEGLI STRUMENTI URBANISTICI AI SENSI DEL DGR n° 2948 del 06/10/2009		
P.U.A. PER L'URBANIZZAZIONE DI UN'AREA SITA ALL'INTERNO DELLA ATO 3 - SAN MASSIMO - VERONA - VIA MARCHE SCHEDA NORMA 186		
Titolo Disegno DISEGNI ALLEGATI ALLA VALUTAZIONE DI COMPATIBILITA' IDRAULICA		Numero Attività 18/2014
		Numero Disegno TAV 02
		Scala 1:500
Committente Sig. Benini Antonio Via mArche, 13 - Verona		Località San Massimo
		Comune VERONA
Revisione	04/06/2014 Data	Emissione Progetto
Revisione		Oggetto revisione
		Redatto da Carlo Tagliaro
Questo disegno non può essere copiato o riprodotto senza autorizzazione, ogni violazione verrà perseguita a norma di legge.		