

COMUNE DI VERONA

PROVINCIA DI VERONA

P.U.A.

Piano Urbanistico Attuativo
per l'urbanizzazione di una
area sita all'interno della ATO
3 - S. Massimo - Verona, Via
Marche - Scheda Norma 186

(ai sensi del Piano degli Interventi del Comune di
Verona approvato con D.C.C. n. 91 del 23/12/2011)

DATA

TAV.

RICHIEDENTI:

DICEMBRE 2013

3

TITOLO

PROGETTISTA

STATO DI FATTO

ESTRATTO DI MAPPA CON AMBITO DI INTERVENTO


PROPRIETA'

DATI CATASTALI

RICHIEDENTE

architetto alma coltri via Palladio, 28 - 37138 - Verona - tel. 0456303899

ESTRATTO DI MAPPA CON RIPERIMETRAZIONE - SCALA 1:2000

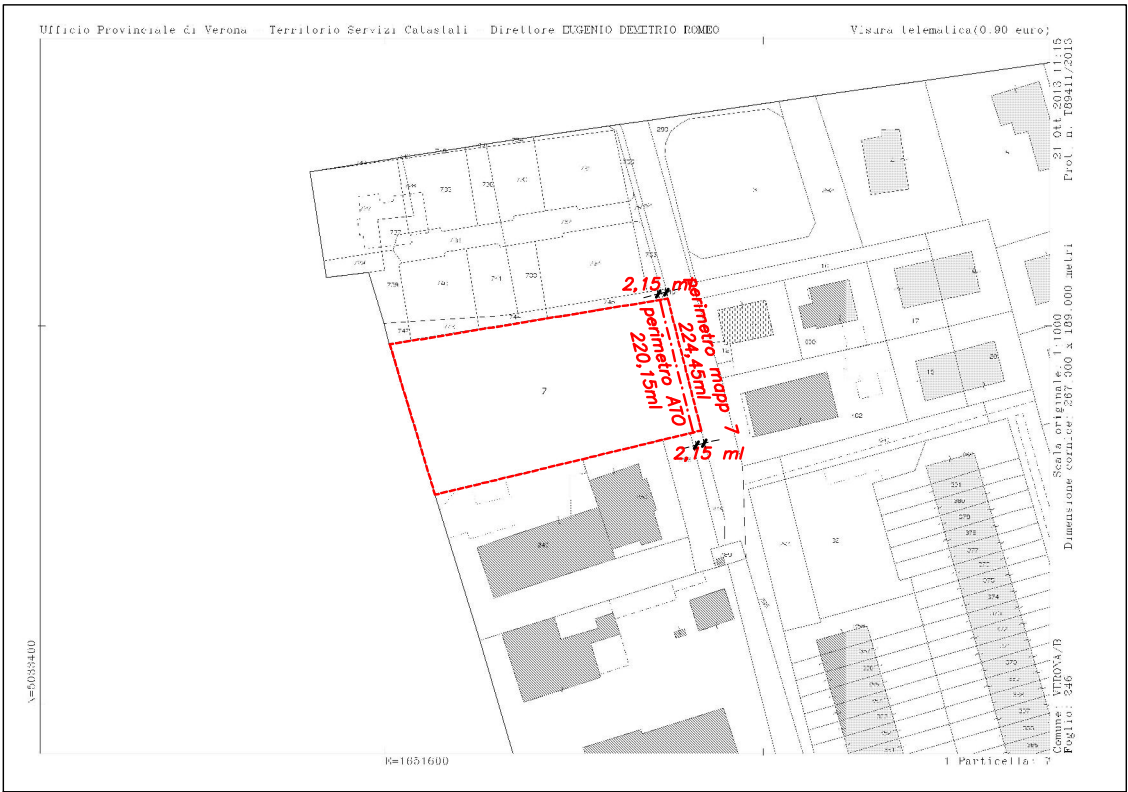

----- Perimetrazione area normata da SCHEDA 186 (P.I.)

----- Perimetrazione ampliamento che coincide con
perimetrazione mapp. 7 foglio 246 Comune di Verona
la cui superficie mq. 2845 corrisponde a quella
considerata nella SCHEDA NORMA ATO 3 REPERTORIO 186

art. 4 comma 1 lett. b N.T.O. del P.I. flessibilità del PI – dimostrazione

perimetro scheda norma 186 220,15 ml 10%=22,01
perimetro mapp. 7 224,45 ml
differenza perimetro 4,30 ml < 10% del perimetro scheda

CATASTO TERRENI COMUNE DI VERONA

FOGLIO	M.N.	SUPERFICIE CATASTALE (MQ.)	QUALITA' CLASSE	PROPRIETA'	TITOLO
246	7	2845	SEMINATIVO	BENINI ANTONIO CINQUETTI MIRIAM	RICHIEDENTE