

elaborato

3

oggetto

Estratti cartografici
- Catasto

scala

1:2000

Comune di Verona

PIANO URBANISTICO
ATTUATIVO

Lottizzazione denominata
"PEGASO VILLAGE"

Scheda Norma n. 192 e 529 del P.I.

LA PROPRIETA'

Pegaso srl
(Sig. Iliano Beltrame in qualità di legale rappresentante)

Cordioli Marisa

Cordioli Davide

I PROGETTISTI

Dott. Arch. Gian Arnaldo Caleffi

Dott. Arch. Antonio Biondani

STAFF DI PROGETTAZIONE

TOPOGRAFIA
geom. Fidenzio Pasqualini

IMPIANTI


p.i. Stefano Maggiotto

GEOLOGIA

Geol. Alessandro Rebonato

COMPATIBILITA' IDRAULICA
ing. Carlo Tagliaro

file: 3050_C11_a_A003_02_tav3_catasto.dwg

data	destinazione	OdP/FT	RPt	RPg
01/04/2014	Comune di Verona	GP	GG	AB

Sistema di Qualità Architer certificato UNI EN ISO 9001:2000. Dati del controllo interno e archiviazione C1_08



ARCHITER srl


Via Gobetti, 9 - 37138 Verona tel. 045 890 39 22 (3 linee r.a.) fax 045 890 42 22 architer@architer.it www.architer.it

arch. Antonio Biondani biondani@architer.it arch. Gian Arnaldo Caleffi caleffi@architer.it arch. Giulia Ghirardi ghirardi@architer.it geom. Laura Muner muner@architer.it

N. di iscrizione del registro delle imprese di Verona, Autorità per la Vigilanza sui Lavori Pubblici, Codice Fiscale e Partita IVA 03085680233 INARCASSA SI003257 CCIAA di Verona n° 307754 Capitale sociale: € 10.000,00 i.v. UNICREDIT BANCA ag. B 3084 VR Borgo Milano Codice IBAN IT 72 J 02008 11717 000040729077

Società di Ingegneria certificata UNI EN ISO 9001:2008 per il campo di applicazione: Progettazione integrale, direzione lavori e coordinamento della sicurezza per la costruzione e la ristrutturazione di: edifici civili ed industriali; opere di urbanizzazione. Sviluppo di piani territoriali ed esecuzione di studi ambientali.



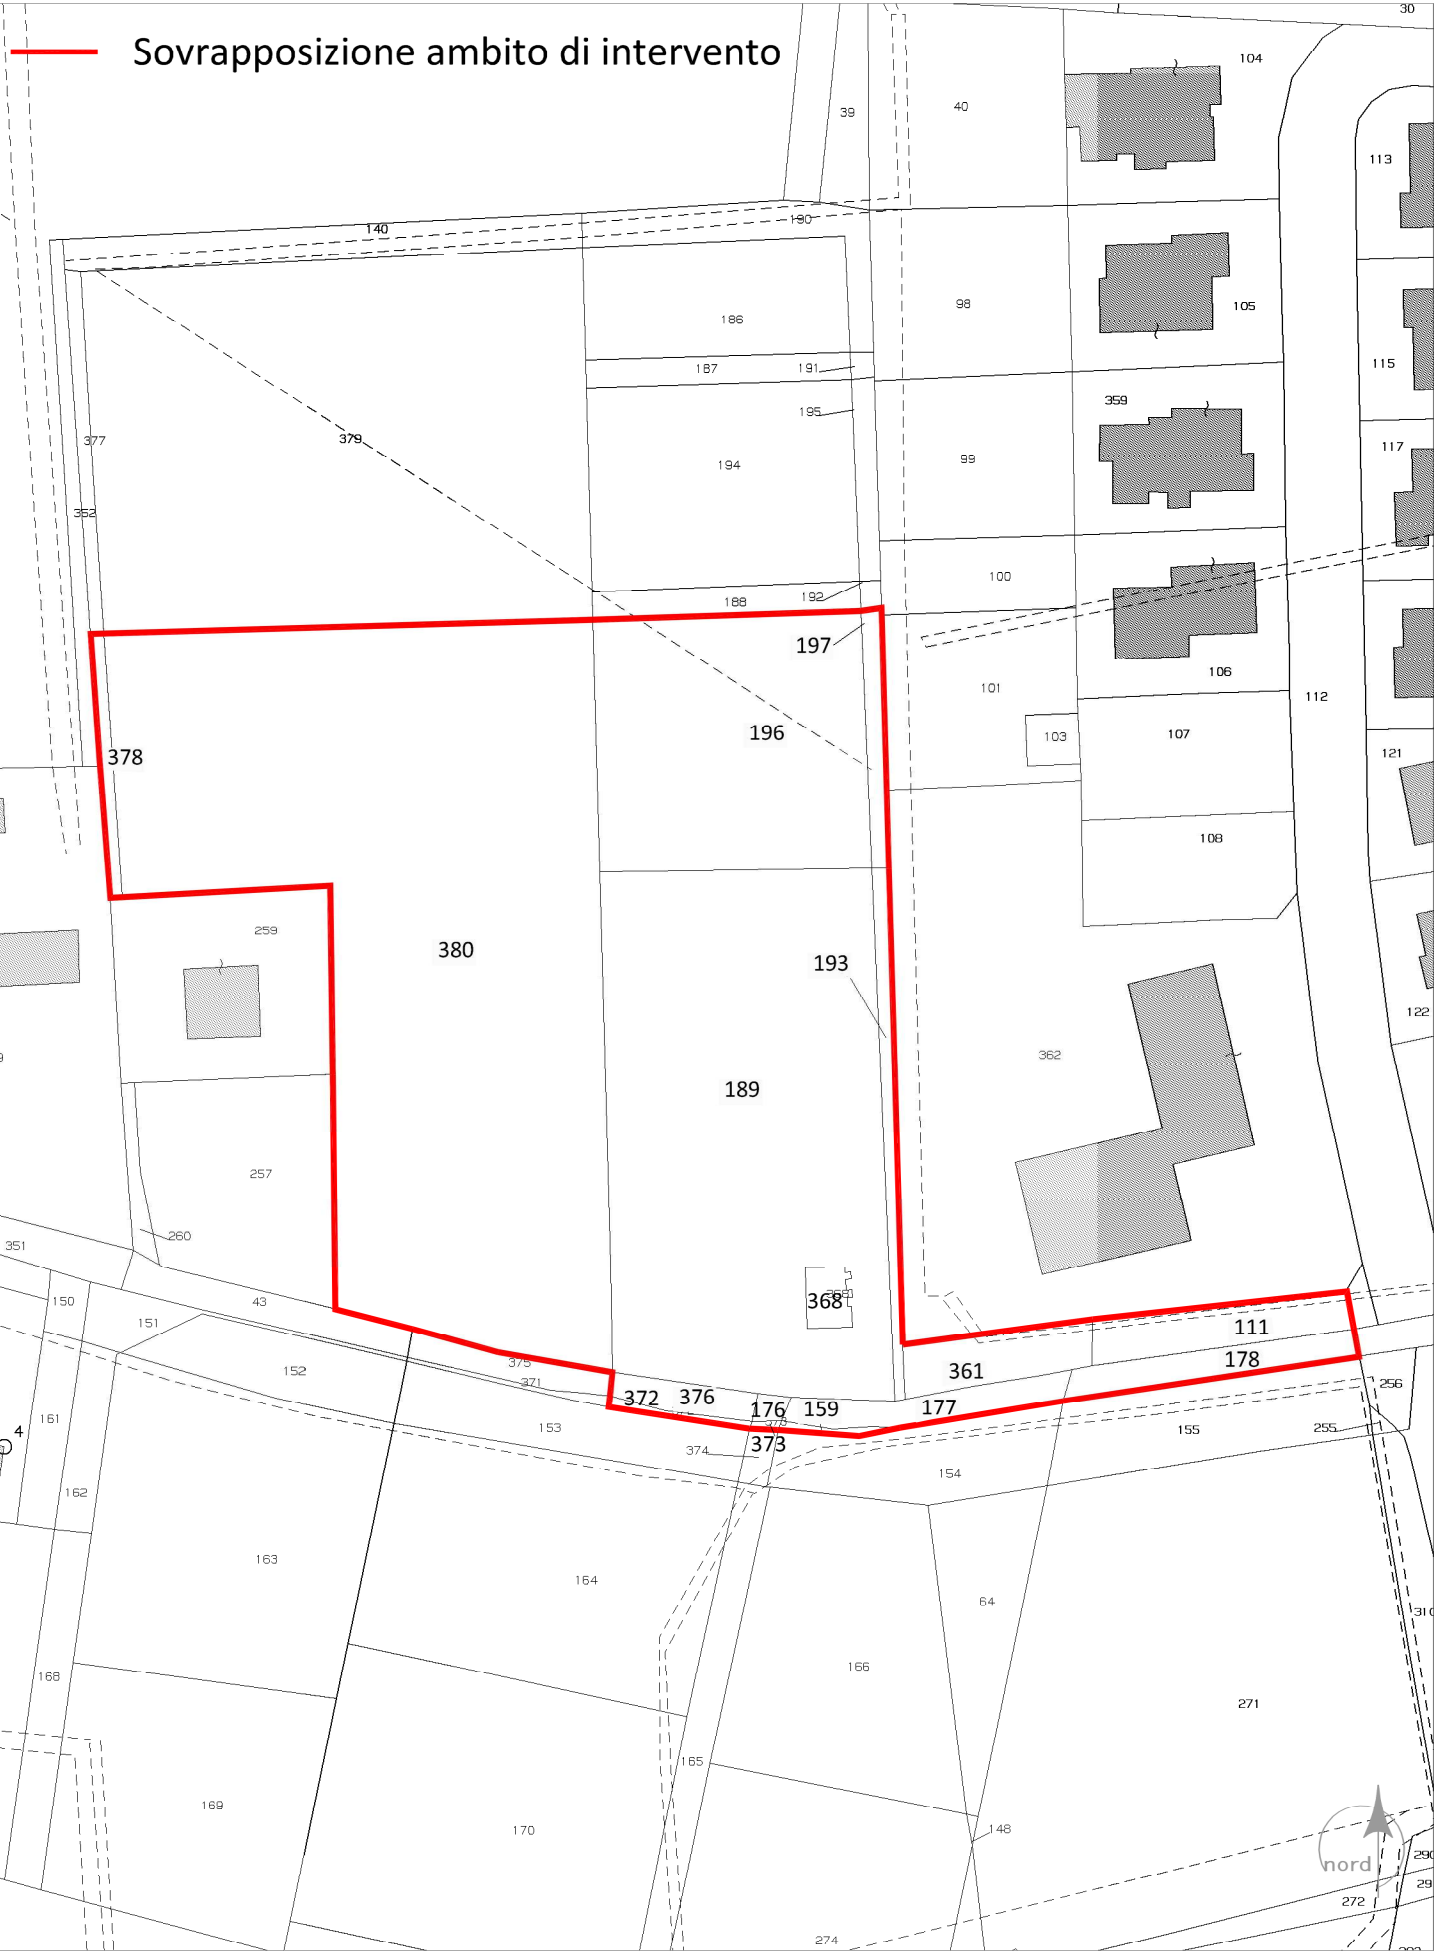

Foglio n. 237

Mappale	Proprietà	Area (mq)	Scheda N.
378	Cordioli Davide CRDDVD66R09L781B	56	192
380		4.459	
196	Cordioli Marisa CRDMRS53A49L781P	1.244	
197		67	
189	Pegaso SRL P.I. 04104440237	2.473	529
193		114	
368		43	
376		73	
372		17	
176		15	
373		5	
159		23	
177		138	
178		149	
361	Comune di Verona	165	
111parte		184	
		9.225	

NB: la superficie catastale indicata non coincide esattamente con le superfici indicate nelle Schede Norma. Si riportano nel dettaglio il confronto tra le superfici da Scheda Norma (ST) e le superfici catastali attuali (SCat):

192 → ST = 5.600mq
→ SCat = 5.826mq

529 → ST = 3.030mq
→ SCat = 3.050mq

192+529 → ST = 8.630mq
→ SCat = 8.876mq