RILIEVO STATO ATTUALE

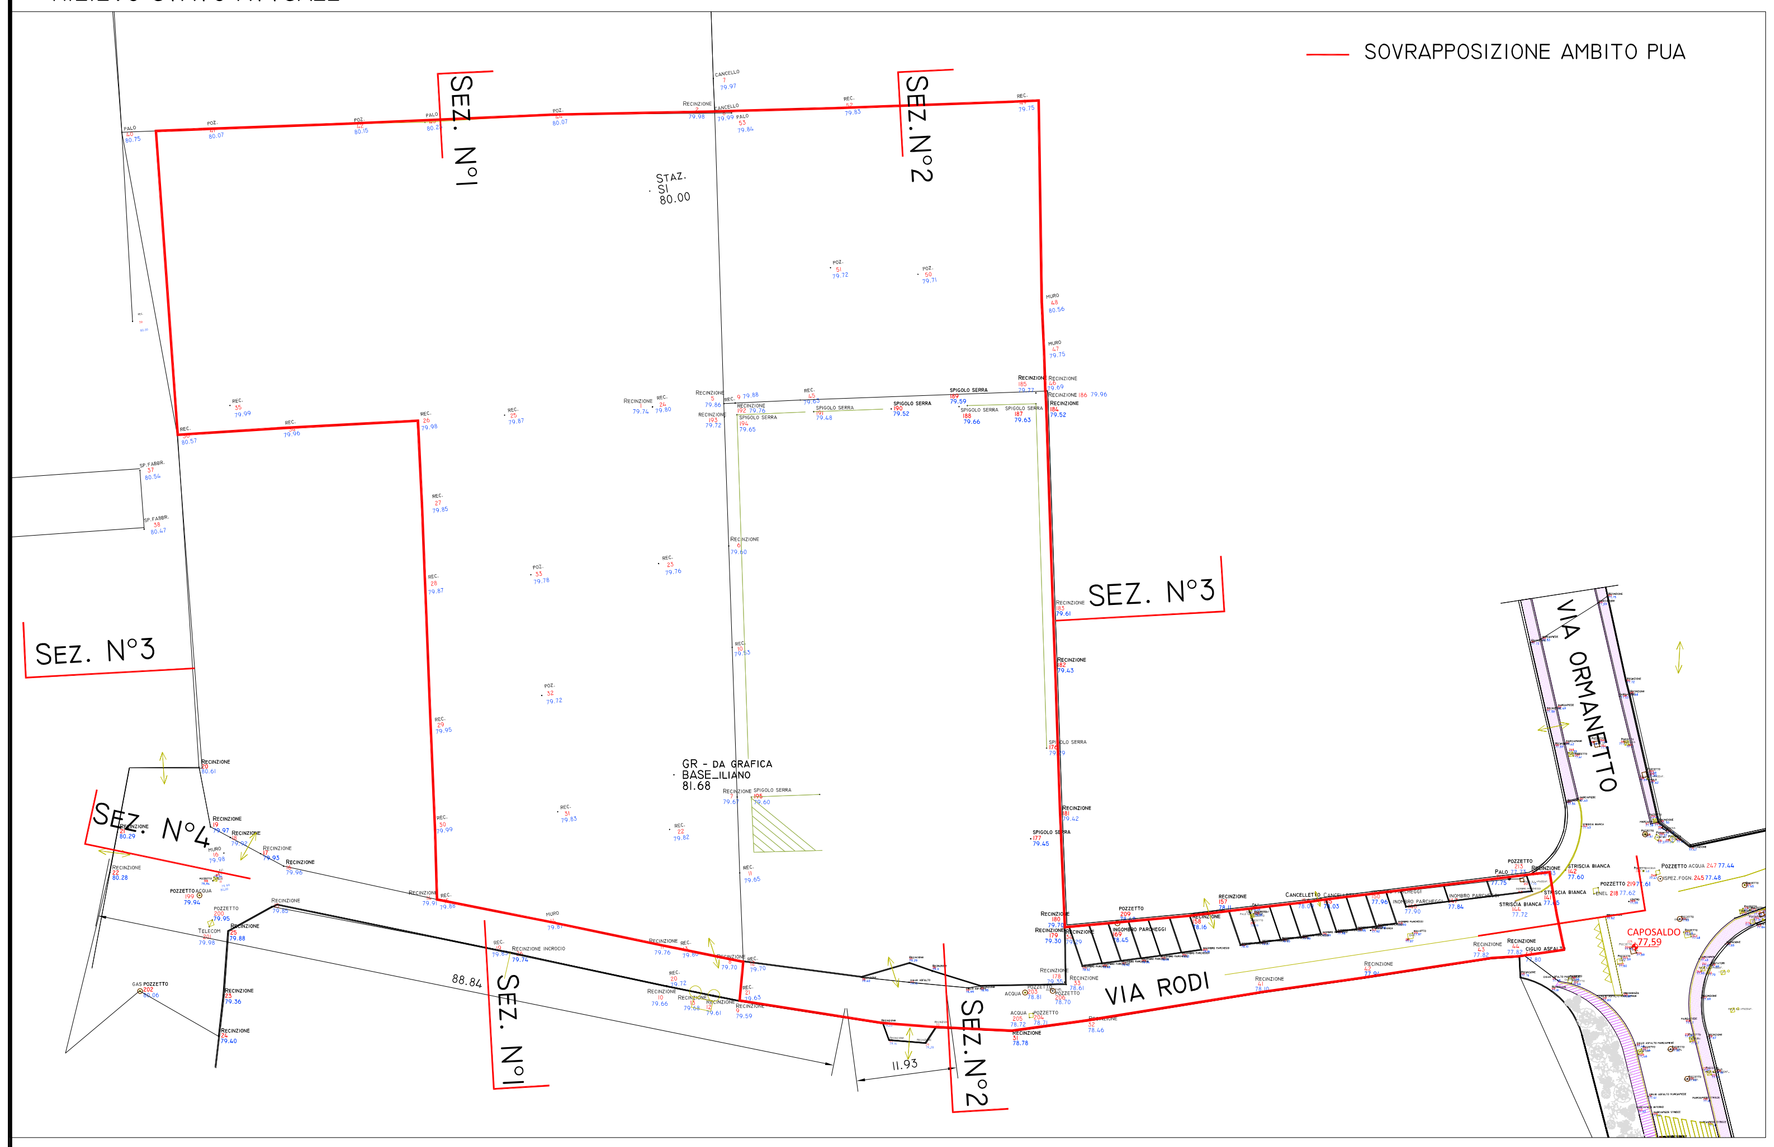

INDIVIDUAZIONE PUNTI DI SEZIONE DELLE RECINZIONI ESISTENTI

SEZIONE STATO ATTUALE N°1

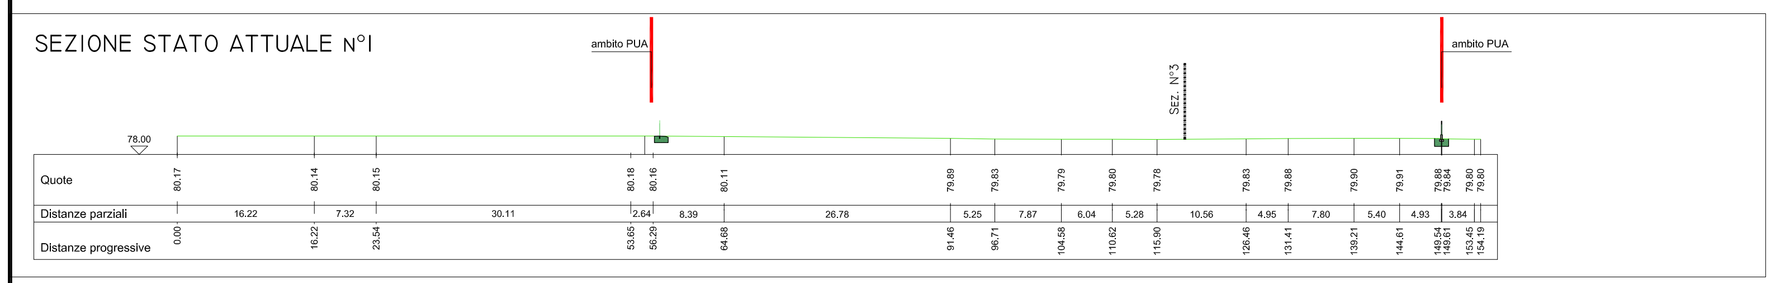

SEZIONE STATO ATTUALE N°2

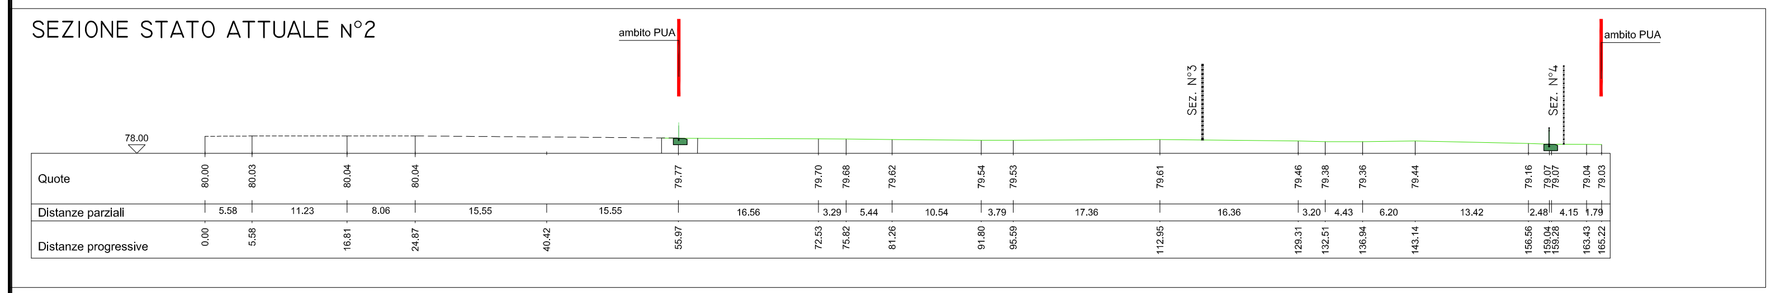

SEZIONE STATO ATTUALE N°3

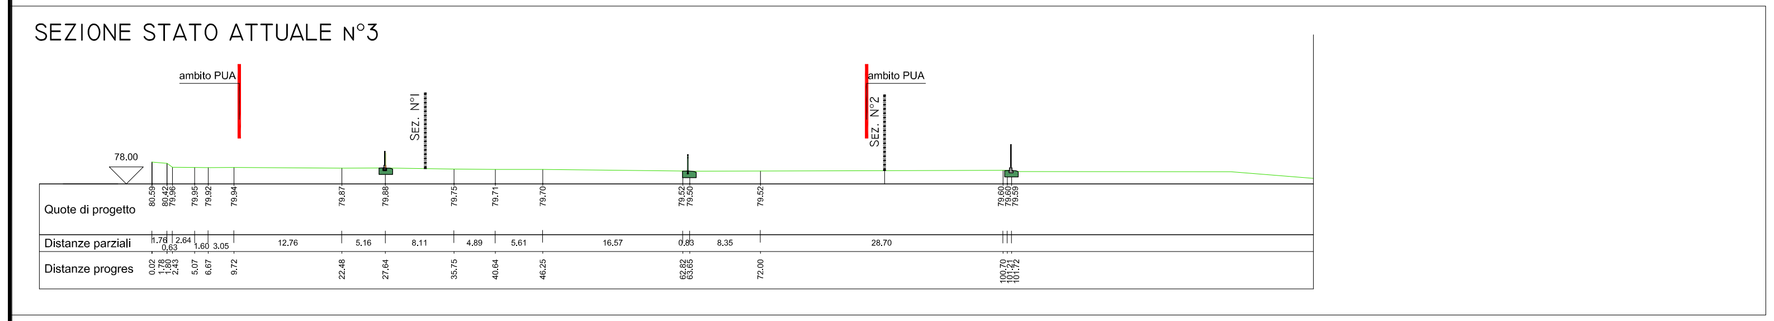

SEZIONE STATO ATTUALE N°4

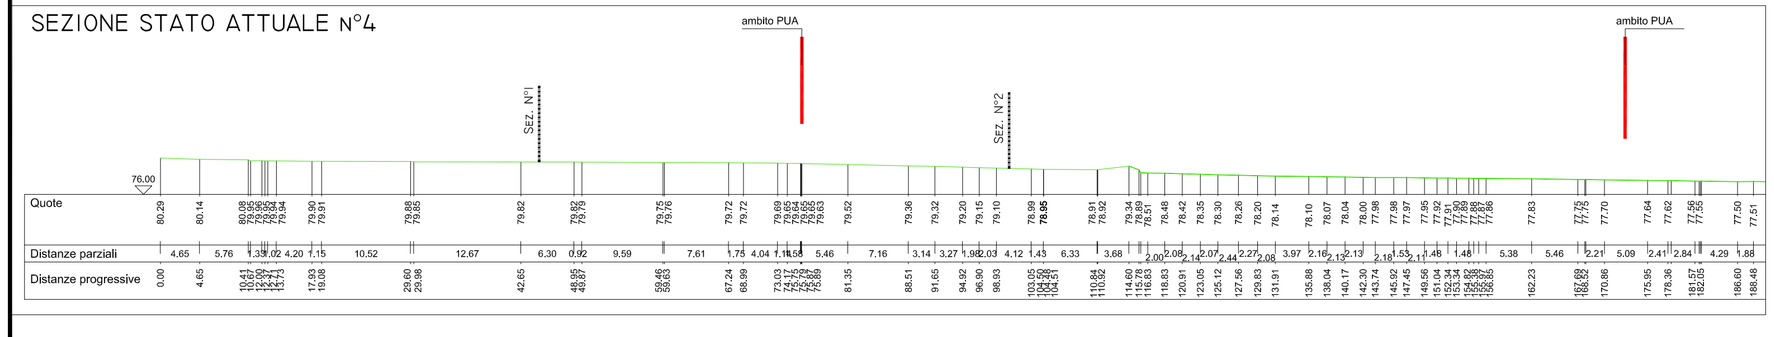

SEZIONE 1a

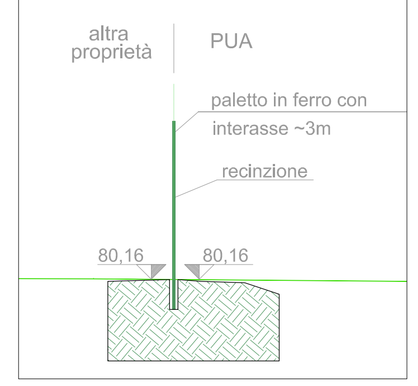

SEZIONE 1b

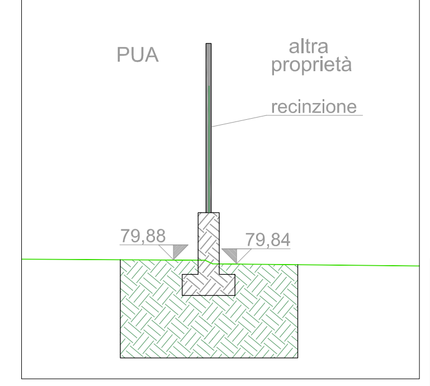

SEZIONE 2a

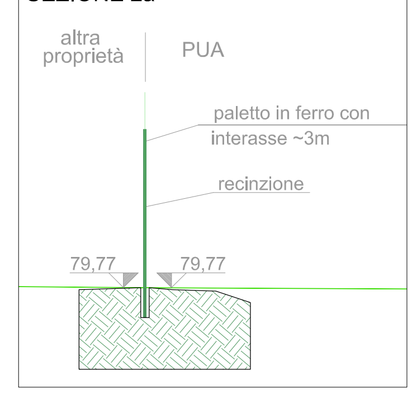

SEZIONE 2b

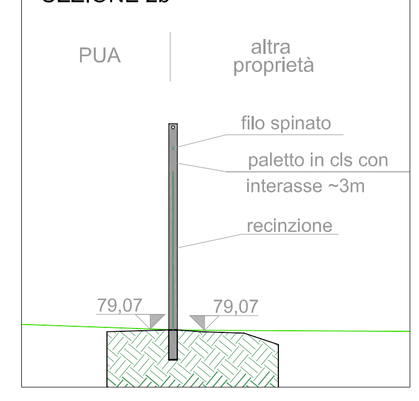

SEZIONE 3a

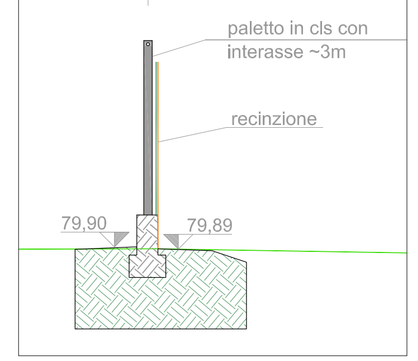

SEZIONE 3b

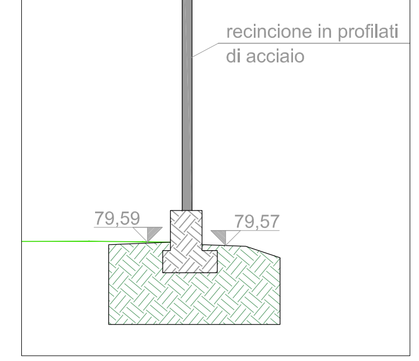

elaborato

4

oggetto

SATO ATTUALE

Rilievo

Sezioni

Recinzioni

scala

1: 500

1: 200

1: 50

Comune di Verona

PIANO URBANISTICO ATTUATIVO

Lottizzazione denominata "PEGASO VILLAGE"

Scheda Norma n. 192 e 529 del P.I.

Adeguamento alle prescrizioni della Conferenza di Servizi del 27/ 05/2014

LA PROPRIETA'

Pegaso srl
(Sig. Iliano Beltrame in qualità di legale rappresentante)

Cordioli Marisa

Cordioli Davide

I PROGETTISTI

Dott. Arch. Gian Arnaldo Caleffi

Dott. Arch. Antonio Biondani

STAFF DI PROGETTAZIONE

TOPOGRAFIA
geom. Fidenzio Pasqualini

IMPIANTI
in.tec. TECNOLOGIE INTEGRATE
p.i. Stefano Maggiotto

GEOLOGIA
Geol. Alessandro Rebonato

COMPATIBILITA' IDRAULICA
ing. Carlo Tagliaro

file 3050_C11_s_a_A01_03_tav4_ril sez.dwg

data	destinazione	DdPIFT	RPi	RPg
23/06/2014	Comune di Verona	GP	GG	AB

Sistema di Qualità Architer certificato UNI EN ISO 9001:2000. Dati del controllo Interno e archiviazione C1_08

Sistema di Qualità Architer certificato UNI EN ISO 9001:2000. Dati del controllo interno notificazione e archiviazione C1_08_04 app. 28/04/09

ARCHITER srl
Via Gobetti, 9 - 37138 Verona tel. 045 890 39 22 (3 linee r.a.) fax 045 890 42 22 architer@architer.it www.architer.it

arch. Antonio Biondani biondani@architer.it arch. Gian Arnaldo Caleffi caleffi@architer.it arch. Giulia Ghirardi ghirardi@architer.it geom. Laura Muner muner@architer.it
N. di iscrizione del registro delle imprese di Verona, Autorità per la Vigilanza sui Lavori Pubblici, Codice Fiscale e Partita IVA 03085680233 INARCASSA: 58033257 CCIAA di Verona n° 307754 - Capitale sociale: € 10.000,00 i.v.; UNICREDIT BANCA ag. III 3094 VR Borgo Milano Codice IBAN IT 77 J 02008 11717 000040729077

Società di Ingegneria certificata UNI EN ISO 9001:2008 per il campo di applicazione: Progettazione integrale, direzione lavori e coordinamento della sicurezza per la costruzione e la ristrutturazione di: edifici civili ed industriali; opere di urbanizzazione. Sviluppo di piani territoriali ed esecuzione di studi ambientali.