SEZIONE DI SCAVO IN TRATTO ASFALTATO (TELECOM)

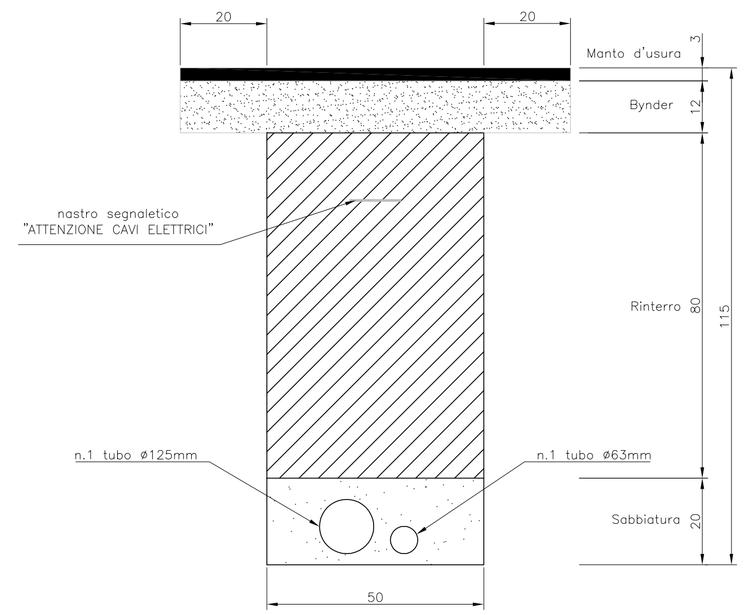

LEGENDA

- CAVIDOTTO TELEFONIA REALIZZATO CON N°1 TUBO PVC ø63mm DOPPIA PARETE E FILO GUIDA PER COLLEGAMENTO UTENZE
- CAVIDOTTO TELEFONIA REALIZZATO CON N°1 TUBO PVC ø125mm E N°1 TUBO PVC ø63mm DOPPIA PARETE E FILO GUIDA
- CAVIDOTTO TELEFONIA REALIZZATO CON N°3 TUBI PVC ø63mm DOPPIA PARETE E FILO GUIDA PER COLLEGAMENTO COLONNINA
- CAVIDOTTO TELEFONIA ESISTENTE
- NUOVO POZZETTO TELEFONIA IN CLS 90x70cm
- NUOVO POZZETTO TELEFONIA IN CLS 125x80cm
- POZZETTO ESISTENTE TELEFONIA
- PUNTO DI ALLACCIAMENTO TELECOM
- PUNTO PREDISPOSIZIONE FUTURA COLONNINA COMPOSTO DA N°3 TUBI PVC ø63mm DAL POZZETTO AL PUNTO DI POSA COLONNINA

SEZIONE DI SCAVO IN BANCHINA (TELECOM)

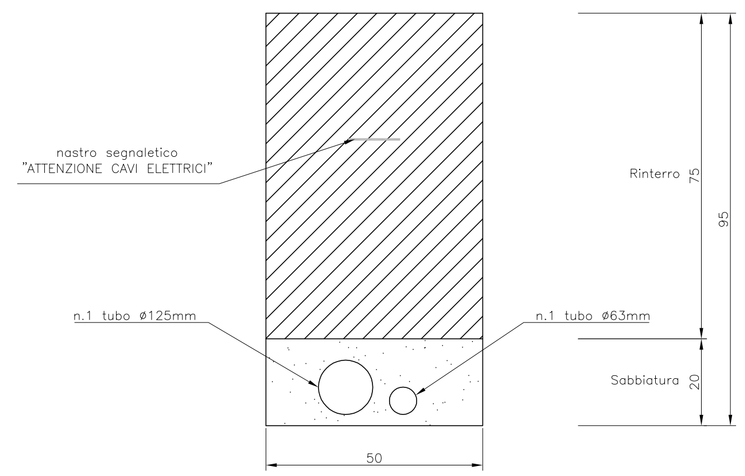

SEZIONE A–A (STRADA di Lottizzazione)
SCALA 1:40

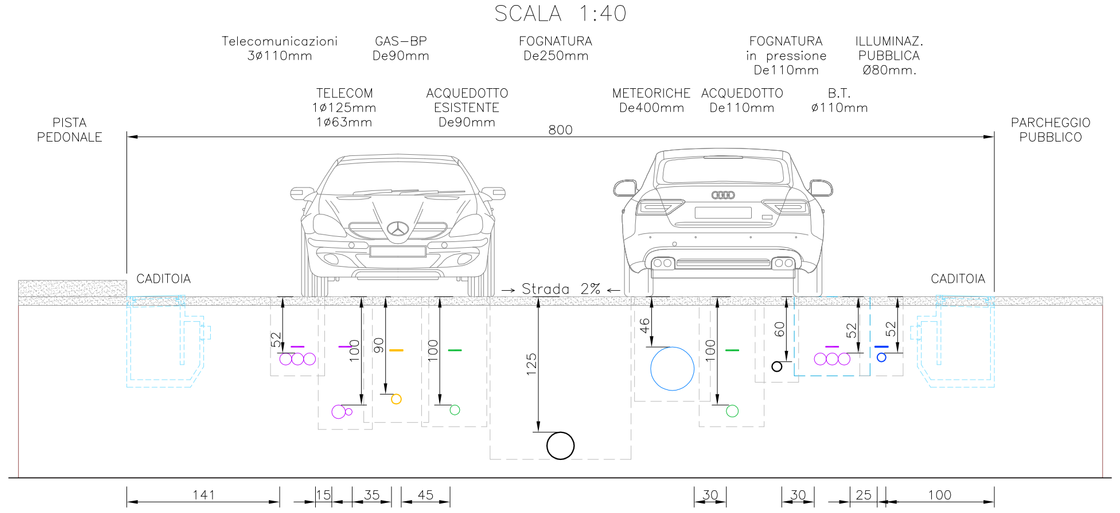

SEZIONE B–B (STRADA di Lottizzazione)
SCALA 1:40

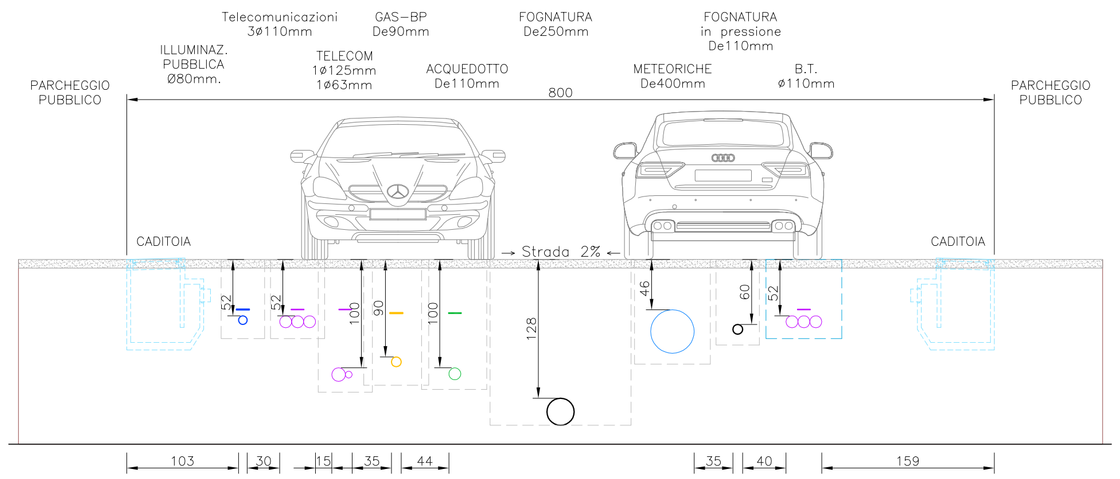

elaborato

9-C

oggetto

Opere di urbanizzazione

Impianto rete Telecom

scala

1: 500

Comune di Verona

PIANO URBANISTICO ATTUATIVO

Lottizzazione denominata "PEGASO VILLAGE"

Scheda Norma n. 192 e 529 del P.I.

LA PROPRIETA'

Pegaso srl
(Sig. Iliano Beltrame in qualità di legale rappresentante)

Cordioli Marisa

Cordioli Davide

I PROGETTISTI

Dott. Arch. Gian Arnaldo Caleffi

Dott. Arch. Antonio Biondani

STAFF DI PROGETTAZIONE

TOPOGRAFIA
geom. Fidenzio Pasqualini

IMPIANTI
p.i. Stefano Maggiotto

GEOLOGIA
Geol. Alessandro Rebonato

COMPATIBILITA' IDRAULICA
ing. Carlo Tagliaro

file: 3050_9-C.dwg

data	destinazione	OdPFT	RPI	RPg
13/03/2014	Comune di Verona	GP	GG	AB

Sistema di Qualità Architer certificato UNI EN ISO 9001:2000. Dati del controllo interno e archiviazione C1_08

Sistema di Qualità Architer dati del controllo interno validazione e archiviazione C1_08_04 app. 28/04/09

ARCHITER srl
Via Gobetti, 9 - 37138 Verona tel. 045 890 39 22 (3 linee r.a.) fax 045 890 42 22 architer@architer.it www.architer.it
arch. Antonio Biondani abiondani@architer.it arch. Gian Arnaldo Caleffi caleffi@architer.it arch. Giulia Ghirardi gghirardi@architer.it geom. Laura Munar munar@architer.it
N. di iscrizione dell'registro delle Imprese di Verona, Autorità per la Vigilanza sui Lavori Pubblici, Codice Fiscale e Partita IVA 03595680233 INARCASSA 59003257 CCIAA di Verona n° 307754 Capitale sociale: € 10.000,00 i.v. UNICREDIT BIANCA - ag. B 3084 VR Borgo Milano Codice IBAN IT 72 J 02008 11717 000040729077

Società di ingegneria certificata UNI EN ISO 9001:2008 per il campo di applicazione: Progettazione integrale, direzione lavori e coordinamento della sicurezza per la costruzione e la ristrutturazione di: edilizia civile ed industriale; opere di urbanizzazione. Sviluppo di piani territoriali ed esecuzione di studi ambientali.