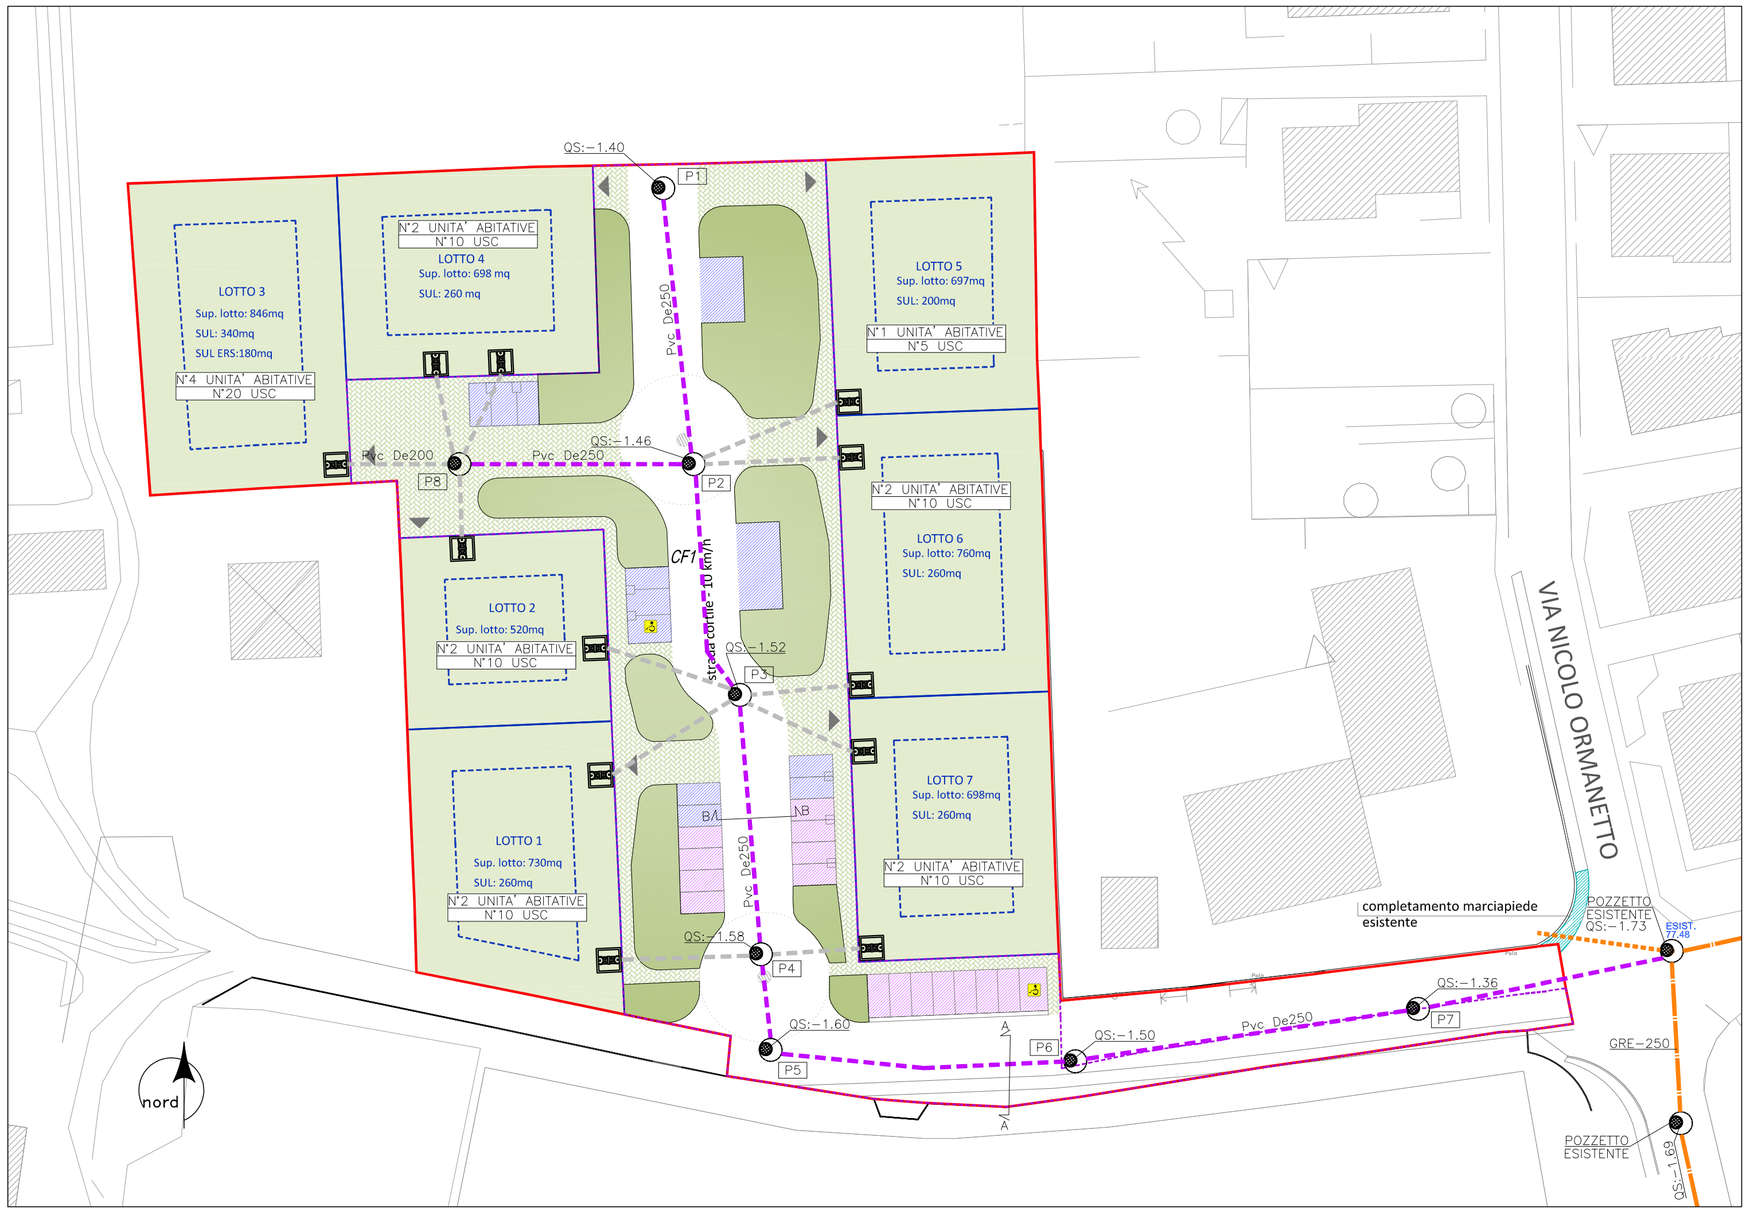

SEZIONE TIPO DI SCAVO PER NUOVE CANALIZZAZIONI RETE ACQUE NERE

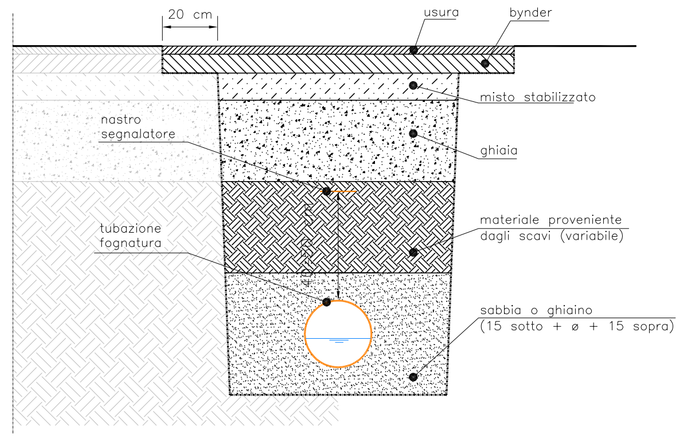

LEGENDA

POZZETTO 600x600mm (H 1m) IN CLS CON SIFONE IN PVC TIPO VERONA
PER ALLACCIO RETE FOGNARIA, DA UTENZE A RETE FOGNARIA PRINCIPALE
POZZETTO 1000x1000mm (H =/+1m) IN CLS CON SIFONE IN PVC TIPO VERONA

STACCO DA LOTTO, TUBAZIONE IN PVC-U RIGIDO SN8 De160 PER SCARICO ACQUE NERE
(SE NON ESPRESSAMENTE INDICATO SUL DISEGNO)

NUOVA TUBAZIONE IN PVC-U RIGIDO SN8 PER SCARICO ACQUE NERE

RETE FOGNARIA ESISTENTE

POZZETTO D'ISPEZIONE PREFABBRICATO IN CLS DIMENSIONI INTERNE 1000 [mm]
PER RETE SCARICO ACQUE NERE

QS:-1.00 CF1
QUOTA DI SCORRIMENTO (in metri)
(RISPETTO AL PIANO STRADALE)
CF1-2-3 identificazione dei collettori fognari

N.B. TUTTE LE CONDOTTE DI SCARICO DAL SIFONE
AL POZZETTO STRADALE AVRANNO PENDENZA 1%

SEZIONE A-A (STRADA di Lottizzazione)
SCALA 1:40

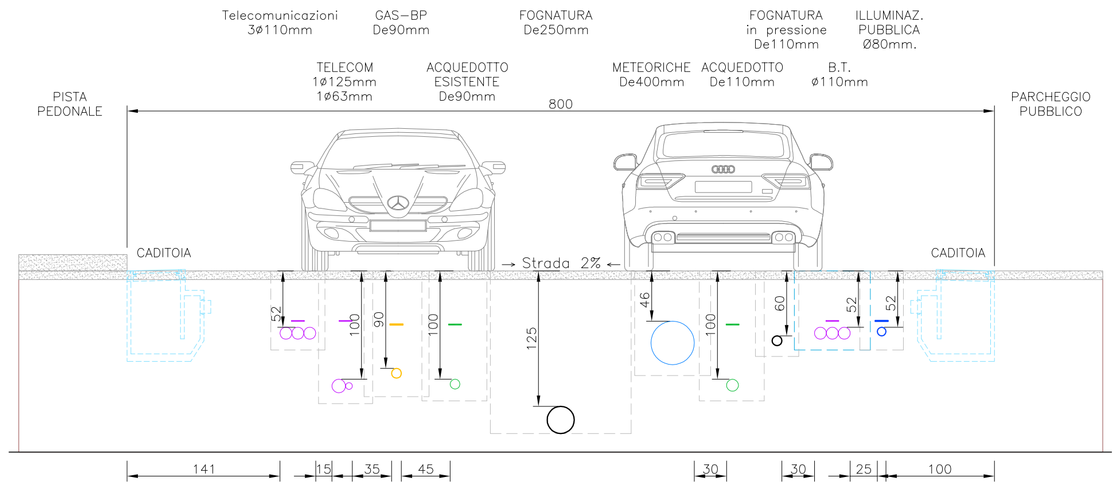

SEZIONE B-B (STRADA di Lottizzazione)
SCALA 1:40

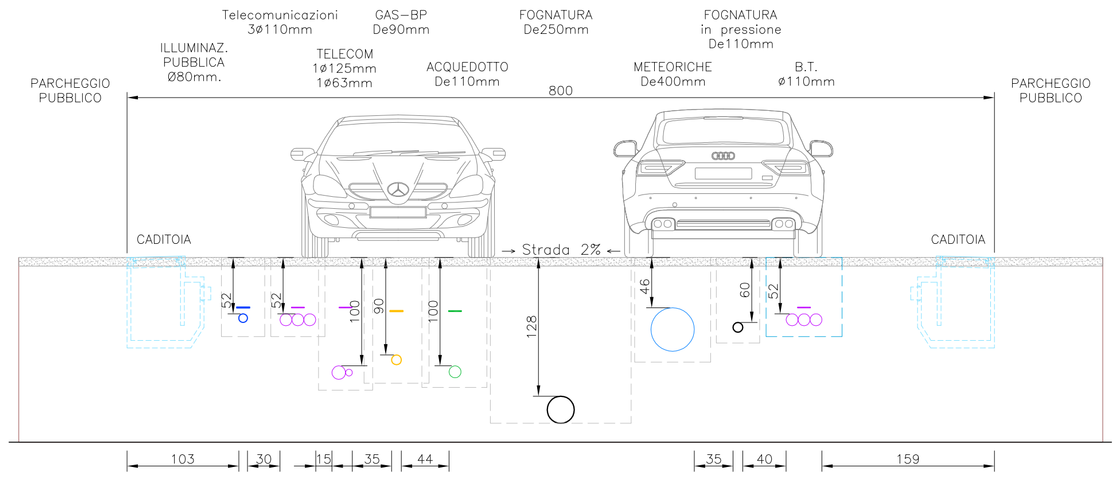

elaborato

9-E

oggetto

Opere di urbanizzazione

Impianto rete acque nere

scala

1: 500

Comune di Verona

PIANO URBANISTICO ATTUATIVO

Lottizzazione denominata "PEGASO VILLAGE"

Scheda Norma n. 192 e 529 del P.I.

LA PROPRIETA'

Pegaso srl
(Sig. Iliano Beltrame in qualità di legale rappresentante)

Cordioli Marisa

Cordioli Davide

I PROGETTISTI

Dott. Arch. Gian Arnaldo Caleffi

Dott. Arch. Antonio Biondani

STAFF DI PROGETTAZIONE

TOPOGRAFIA
geom. Fidenzio Pasqualini

IMPIANTI
p.i. Stefano Maggiotto

GEOLOGIA
Geol. Alessandro Rebonato

COMPATIBILITA' IDRAULICA
ing. Carlo Tagliaro

file: 3050_9-E.dwg

data	destinazione	OdPIFT	RPI	RPg
13/03/2014	Comune di Verona	GP	GG	AB

Sistema di Qualità Architer certificato UNI EN ISO 9001:2000, Dati del controllo interno e archiviazione C1_08

Sistema di Qualità Architer
dati del controllo interno
validazione e archiviazione
C1_08_04 app. 28/04/09

ARCHITER srl
Via Gobetti, 9 - 37138 Verona tel. 045 890 39 22 (3 linee r.a.) fax 045 890 42 22 architer@architer.it www.architer.it

arch. Antonio Biondani biondani@architer.it arch. Gian Arnaldo Caleffi caleffi@architer.it arch. Giulia Ghirardi ghirardi@architer.it geom. Laura Munar munar@architer.it
N. di iscrizione dell registro delle Imprese di Verona, Autorità per la Vigilanza sui Lavori Pubblici, Codice Fiscale e Partita IVA 03085680233 INARCASSA 53003257 CCIAA di Verona n° 307754 Capitale sociale: € 10.000,00 i.v. UNICREDIT BANCA ag. B 3084 VR Borgo Milano Codice IBAN IT 72 J 02008 11717 000040729077

Società di Ingegneria certificata UNI EN ISO 9001:2008 per il campo di applicazione: Progettazione integrale, direzione lavori e coordinamento della sicurezza per la costruzione e la ristrutturazione di: edilizia civile ed industriale; opere di urbanizzazione, Sviluppo di piani territoriali ed esecuzione di studi ambientali.