LEGENDA

- TUBAZIONE RETE ACQUEDOTTO ESISTENTE
- NUOVA RETE ACQUEDOTTO TUBAZIONE IN PEad PN16
- NUOVA RETE IMPIANTO DI IRRIGAZIONE TUBAZIONE IN PEad PN16
- NUOVO POZZETTO PER IRRIGAZIONE CON CONTALITRI
- GRUPPO CONTATORI POSIZIONATO ALL'ESTERNO DELLA PROPRIETA'
- IDRANTE SOPRASUOLO UNI 70
- SARACINESCA FLANGIATA PER RETE ACQUEDOTTO
- SCARICO CONDOTTA CON FONDO DISPERDENTE COMPLETO DI SARACINESCA E VALVOLA DI NON RITORNO

SEZIONE A–A (STRADA di Lottizzazione)
SCALA 1:40

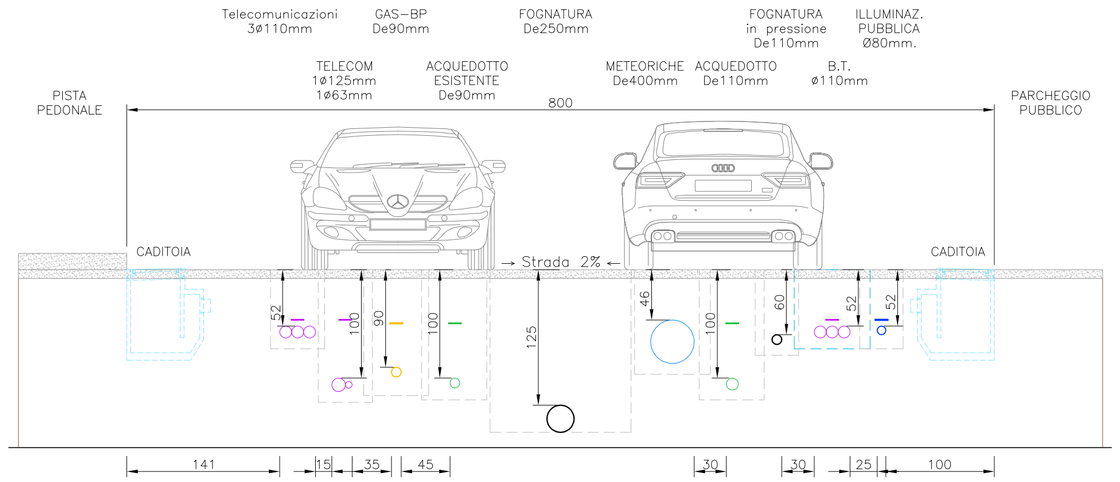

SEZIONE B–B (STRADA di Lottizzazione)
SCALA 1:40

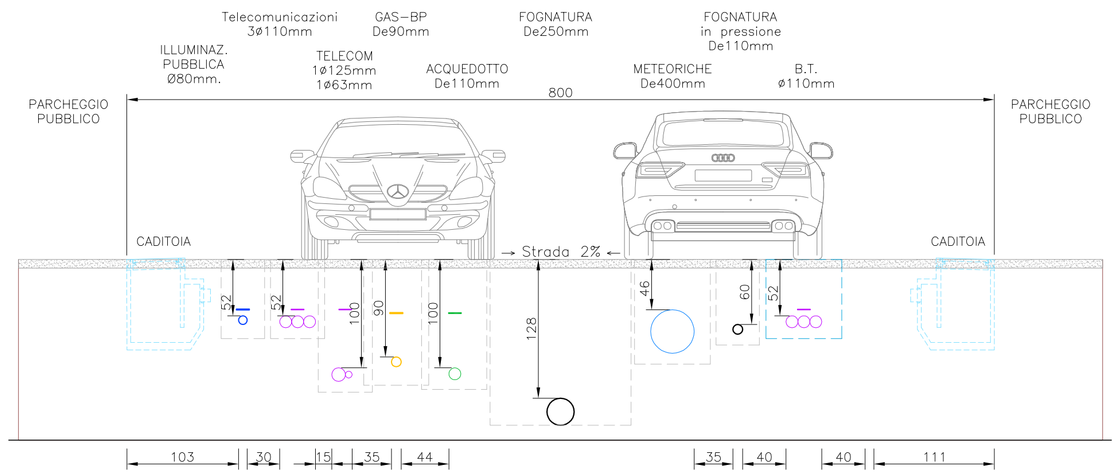

POSA DI CONDOTTE D'ACQUEDOTTO
sezione di posa tipo su strada comunale

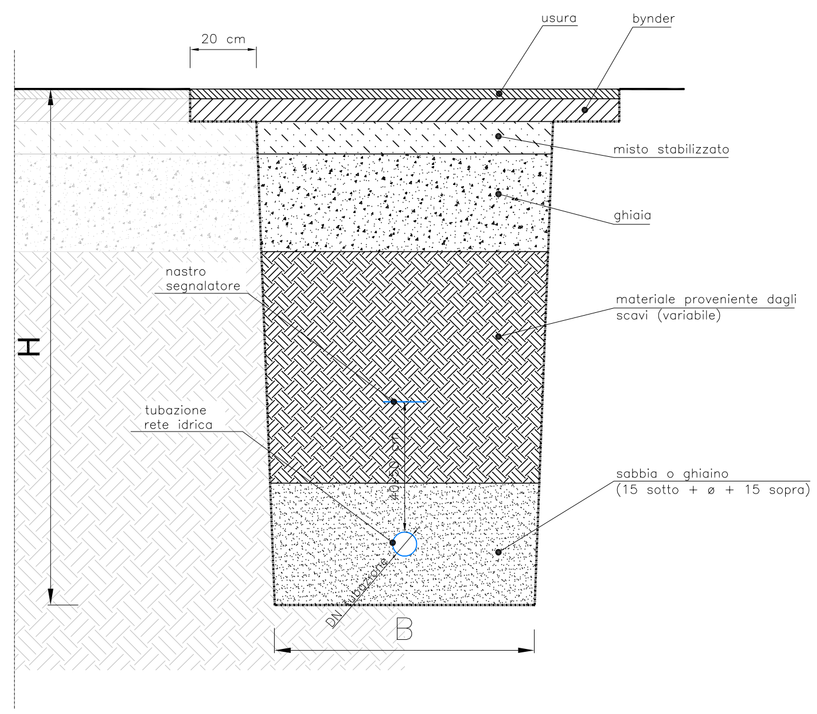

DIAMETRO CONDOTTE	B	H
fino a ø65 mm	0,40 m	1,10 m
da ø80 a ø225 mm	0,60 m	1,30 m
da ø250 a ø315 mm	0,70 m	1,40 m
da ø350 a ø400 mm	0,80 m	1,50 m

INCLINAZIONE PARETI DELLO SCAVO: in base alla natura e consistenza del terreno (convenzionalmente pari a 0°)

LETTO DI POSA: 15 cm di sabbia o ghiaietto sotto la tubazione

RICOPRIMENTO: 15 cm oltre la generatrice superiore della tubazione

elaborato

9-G

oggetto

Opere di urbanizzazione

Impianto rete acquedotto

scala

1: 500

Comune di Verona

PIANO URBANISTICO ATTUATIVO

Lottizzazione denominata "PEGASO VILLAGE"

Scheda Norma n. 192 e 529 del P.I.

LA PROPRIETA'

Pegaso srl
(Sig. Iliano Beltrame in qualità di legale rappresentante)

Cordioli Marisa

Cordioli Davide

I PROGETTISTI

Dott. Arch. Gian Arnaldo Caleffi

Dott. Arch. Antonio Biondani

STAFF DI PROGETTAZIONE

TOPOGRAFIA
geom. Fidenzio Pasqualini

IMPIANTI
p.i. Stefano Maggiotto

GEOLOGIA
Geol. Alessandro Rebonato

COMPATIBILITA' IDRAULICA
ing. Carlo Tagliaro

file: 3050_9-G.dwg

data	destinazione	OdPFT	RPI	RPg
13/03/2014	Comune di Verona	GP	GG	AB

Sistema di Qualità Architer certificato UNI EN ISO 9001:2000. Dati del controllo interno e archiviazione C1_08

Sistema di Qualità Architer dati del controllo interno validazione e archiviazione C1_08_04 app. 28/04/09

ARCHITER srl
Via Gobetti, 9 - 37138 Verona tel. 045 890 39 22 (3 linee r.a.) fax 045 890 42 22 architer@architer.it www.architer.it

arch. Antonio Biondani abiondani@architer.it arch. Gian Arnaldo Caleffi caleffi@architer.it arch. Giulia Ghirardi gghirardi@architer.it geom. Laura Munari munari@architer.it
N. di iscrizione dell'elenco delle Imprese di Verona, Autorità per la Vigilanza sui Lavori Pubblici, Codice Fiscale e Partita IVA 03095680233 INARCASSA 59003257 CCIAA di Verona n° 307754 Capitale sociale: € 10.000,00 i.v. UNICREDIT BANCA : ag.. B 3084 VR Borgo Milano Codice IBAN IT 72 J 02008 11717 000040729077

Società di ingegneria certificata UNI EN ISO 9001:2008 per il campo di applicazione: Progettazione integrale, direzione lavori e coordinamento della sicurezza per la costruzione e la ristrutturazione di: edilizia civile ed industriale; opere di urbanizzazione. Sviluppo di piani territoriali ed esecuzione di studi ambientali.