




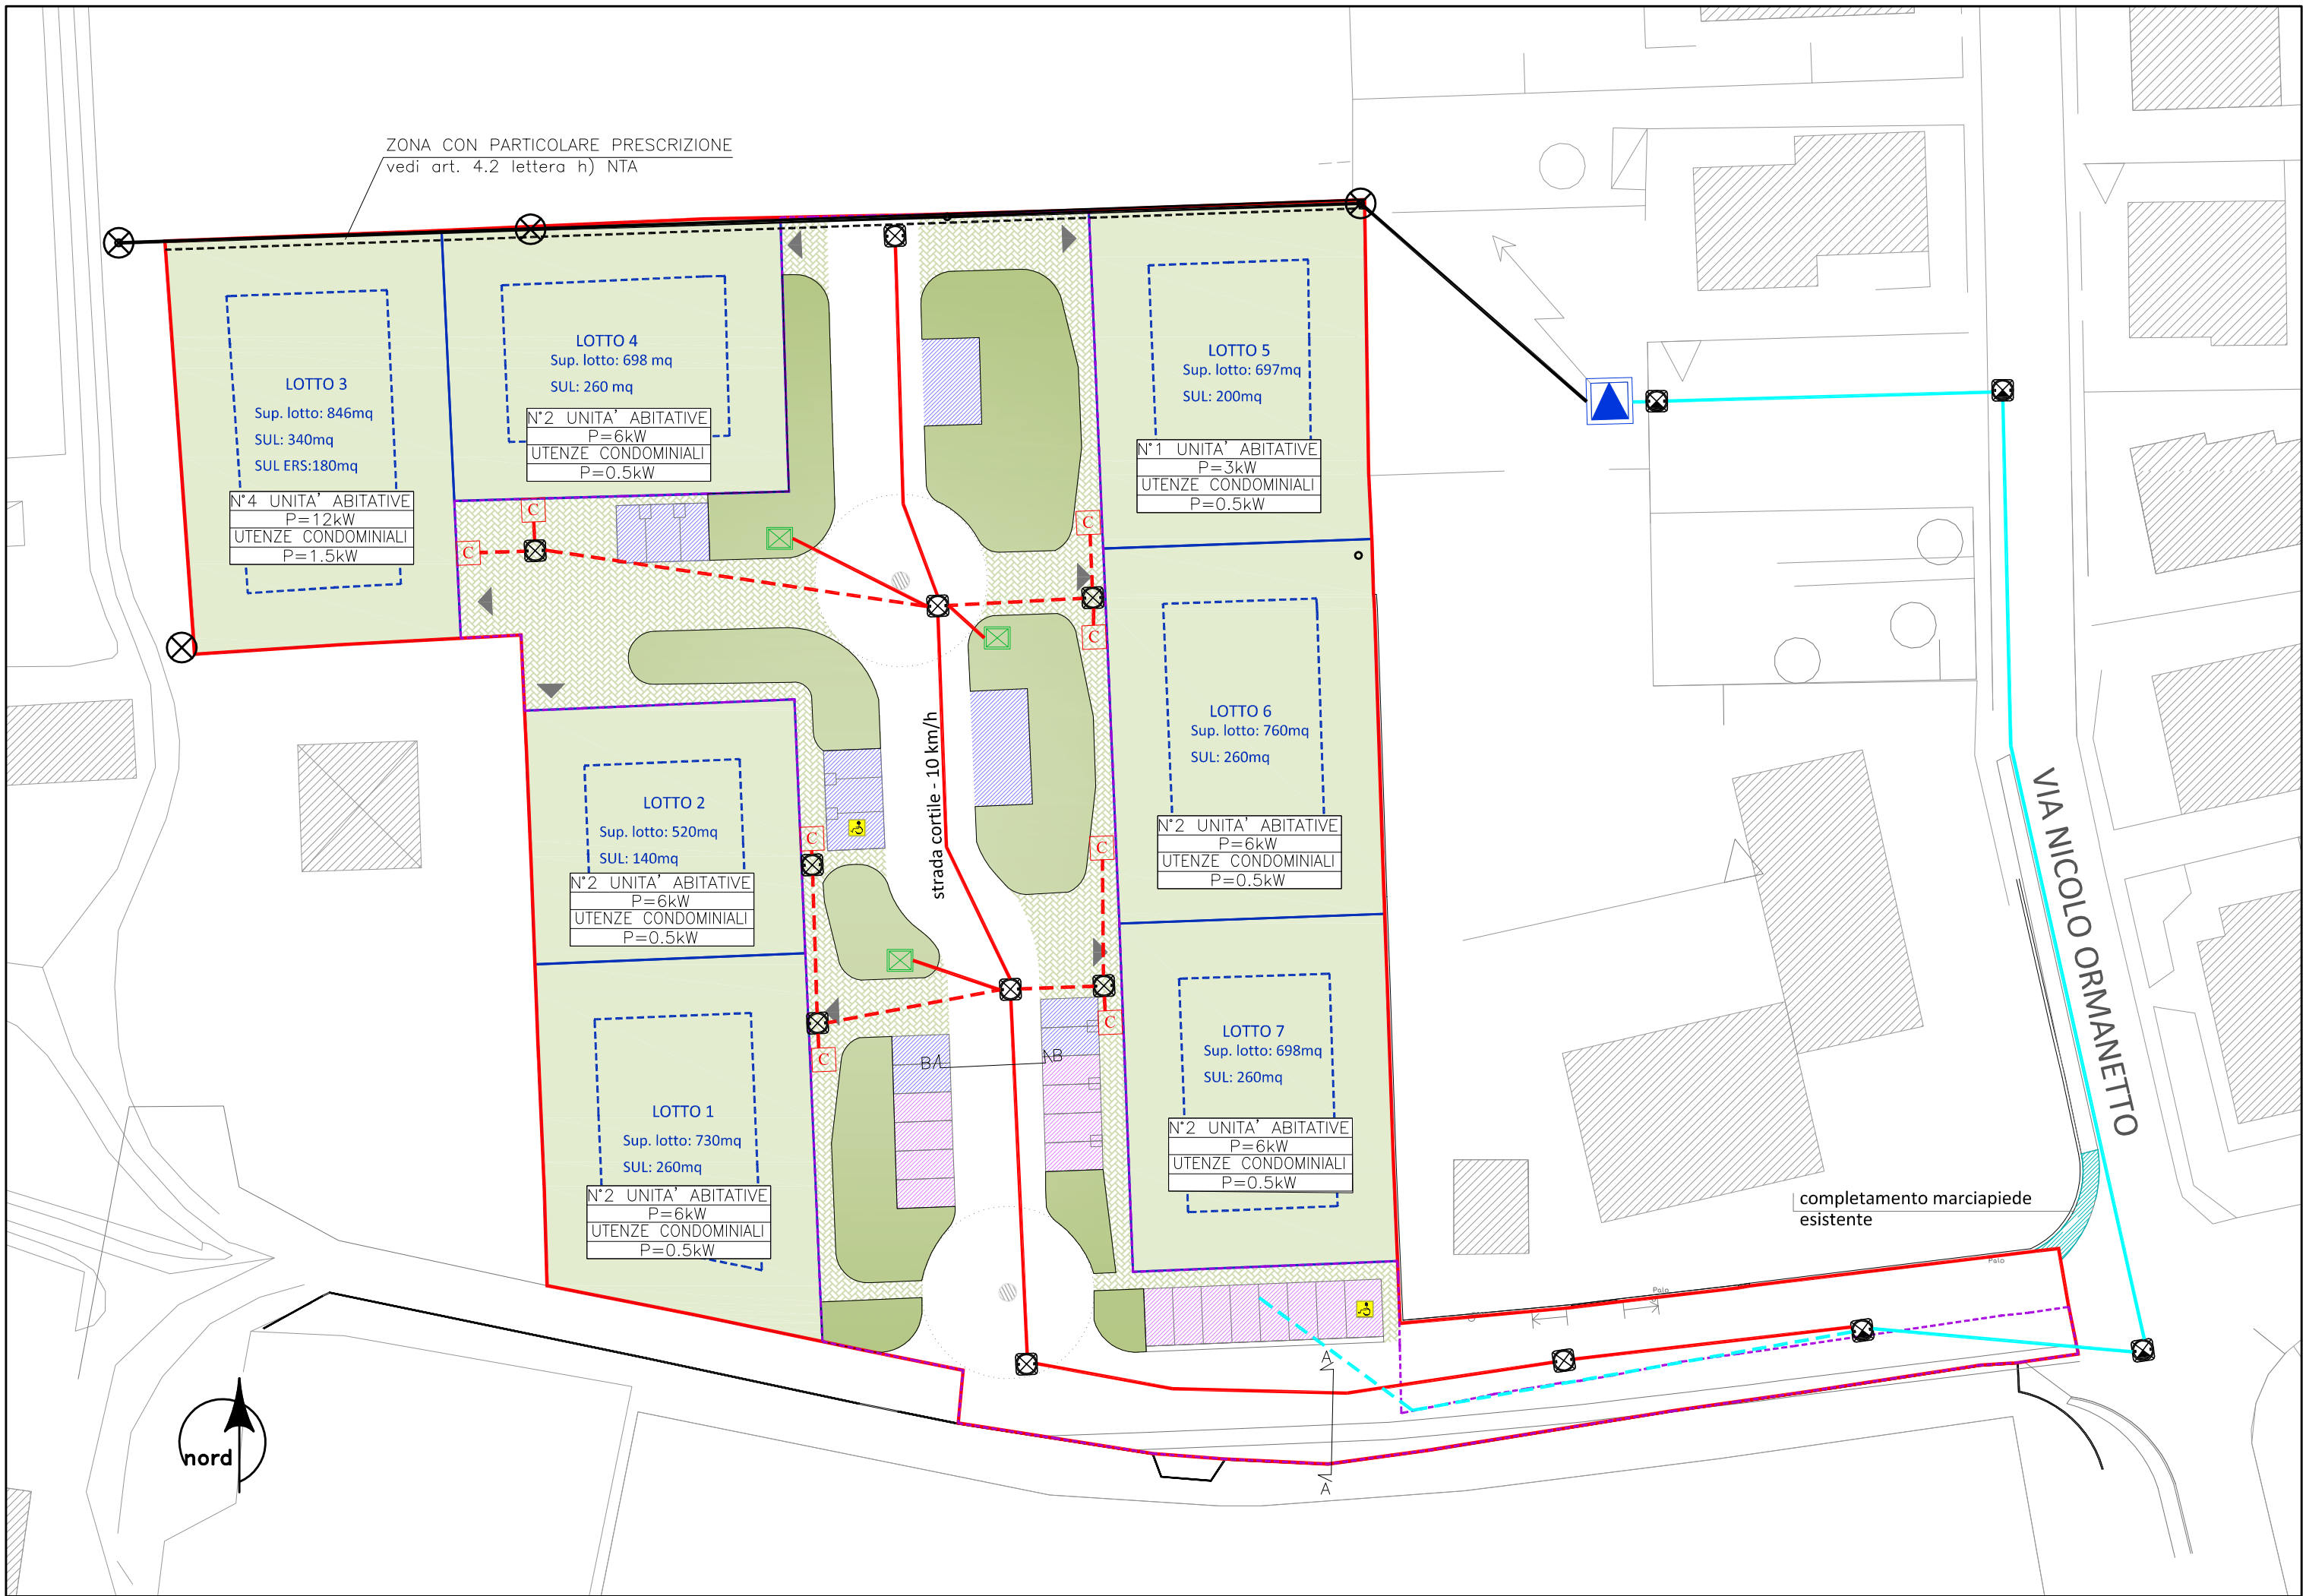

SEZIONE A-A (STRADA di Lottizzazione)
SCALA 1:40

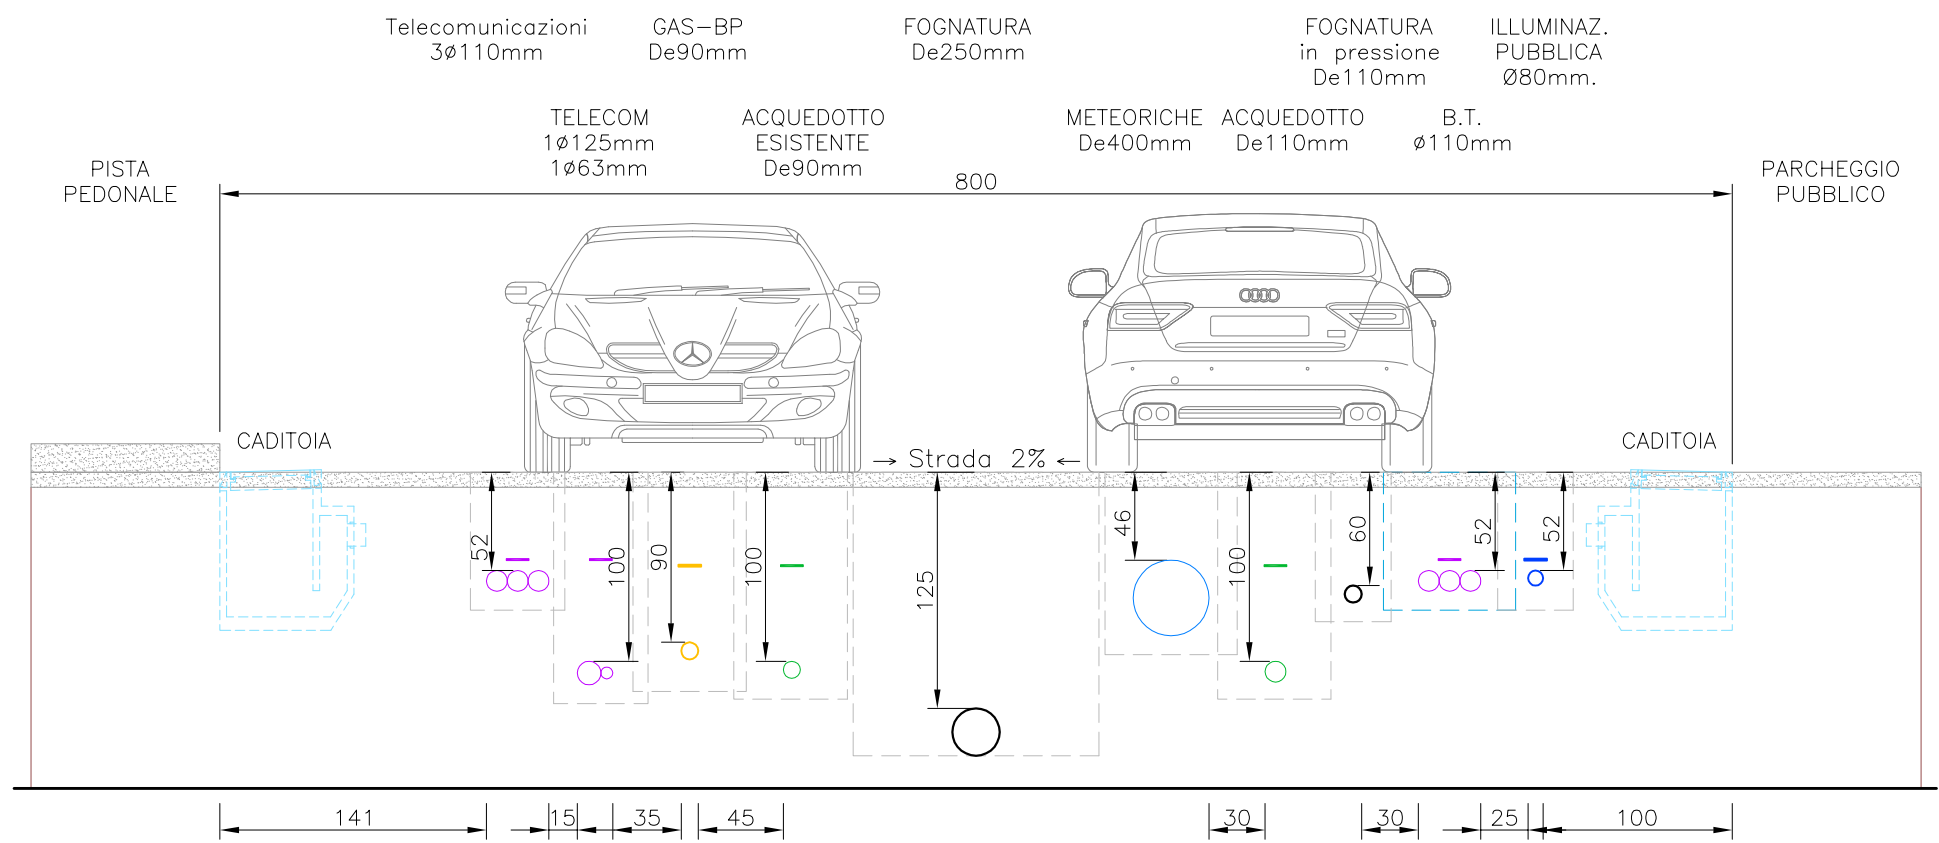

SEZIONE B-B (STRADA di Lottizzazione)
SCALA 1:40

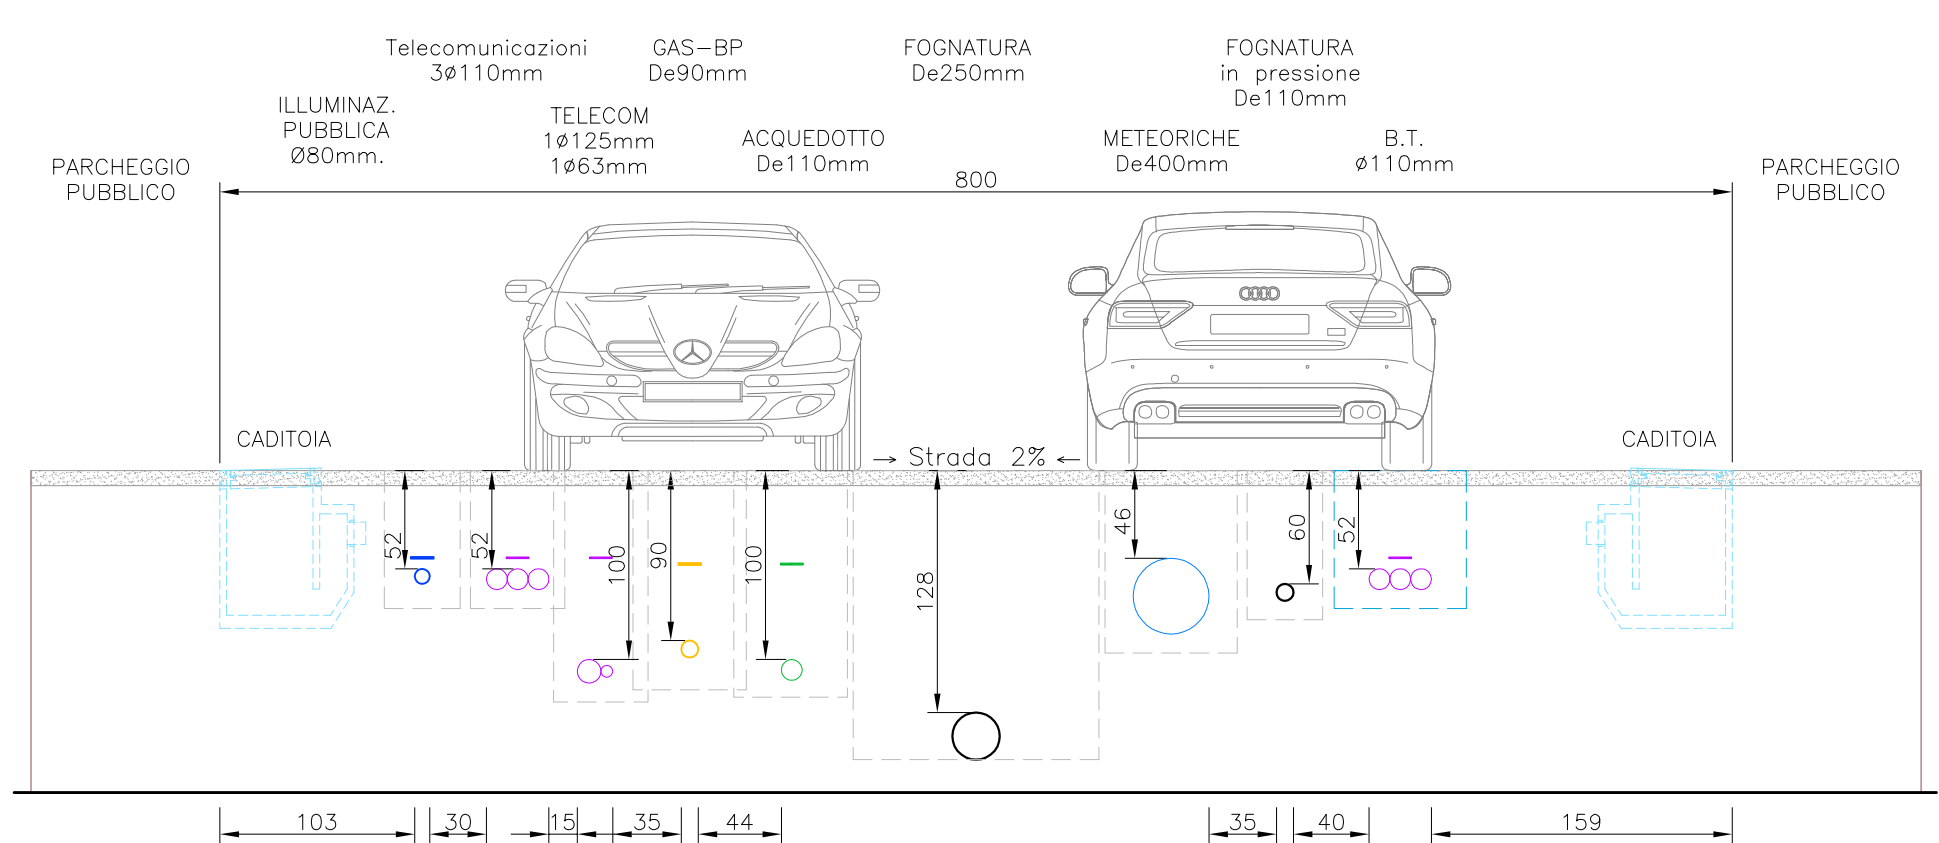

PARTICOLARE SEZIONE DI SCAVO
IN TRATTO ASFALTATO (B.T.)

