

Comune di Verona
Provincia di Verona

Piano Urbanistico Attuativo
Parco Bionde Residenza Olistica

Variante n.1 al PUA

Titolo
Variante n.1 al PUA
Estratto di mappa catastale. Elenco dei mappali interessati dall'intervento.


Proprietà e Frontisti
Carlo Merci, Paolo Merci, Alessandra Pompele (attuatori PUA e lotto n.6)
Laura Corsaro (lotto n. 5),

Progettista
Angelo Monici - architetto
37024 Negrar (Vr) via Regolo Sartori 2

Allegato
03.A.1 variante n.1 al PUA

Data	Scala
15.08.18	1:2000

Estratto di Mappa Catastale - Foglio 183 part. 393 - 394 - 395 - 377 - 365 - 382 - 370

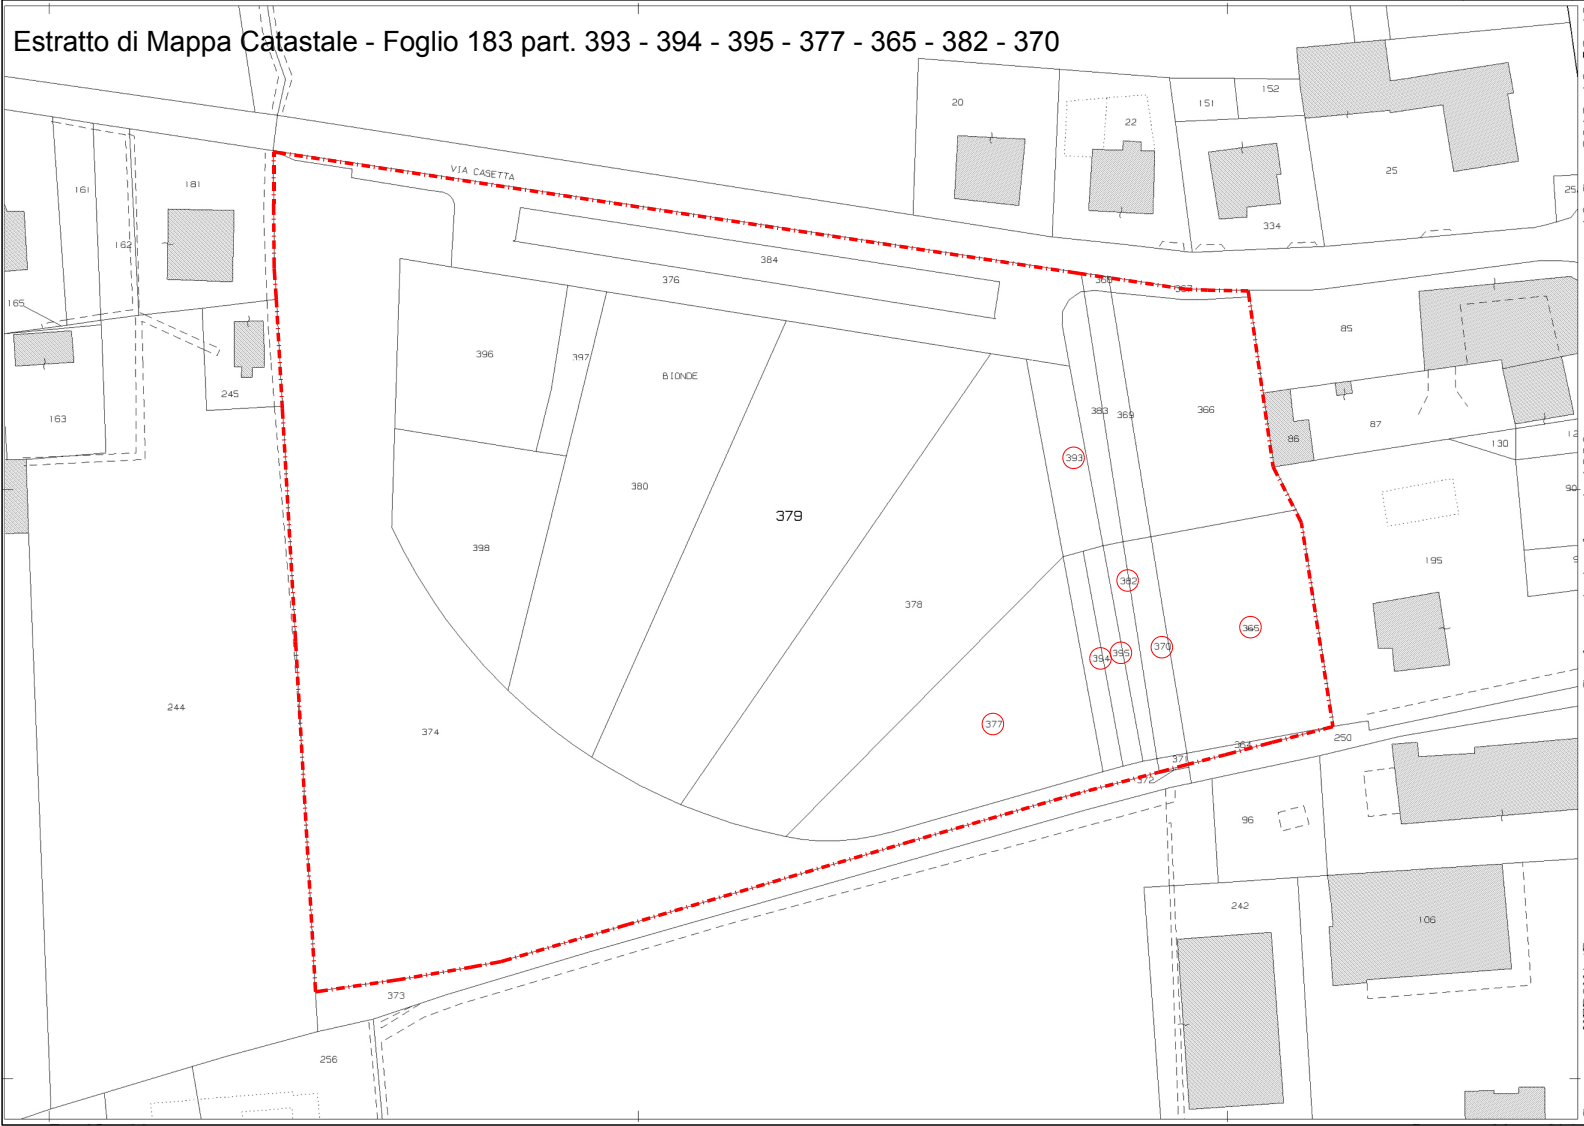

part.	qualità	classe	superficie catastale	r.d.	r.a.	proprietà
393	frutteto irr.	2	228	Euro 3,57	Euro 2,30	MERCI Carlo nato a VERONA il 20/08/1968 - MRCCRL68M20L781L - Proprietà 1/3
						MERCI Paolo nato a VERONA il 07/03/1964 - MRCPLA64C07L781G - Proprietà 1/3
						POMPOLE Alessandra nata a VERONA il 05/02/1935 - PMPLSN35B45L781P - Proprietà 1/3

part.	qualità	classe	superficie catastale	r.d.	r.a.	proprietà
370	prato irr.	U	209	Euro 1,40	Euro 0,97	MERCI Paolo nato a VERONA il 07/03/1964 - MRCPLA64C07L781G - Proprietà 3/3
382	frutteto irr.	2	111	Euro 1,74	Euro 1,12	
365		cat. F/1	926			
395	frutteto irr.	U	130	Euro 2,03	Euro 1,31	

377	frutteto irr.	2	1107	Euro 17,32	Euro 11,15	CORSARO Laura nata a VIPITENO BZ il 07/07/1965 - CRSLRA65L47M067E - Proprietà 1/1
394	frutteto irr.	2	130	Euro 2,03	Euro 1,31	

○ Particelle oggetto di variante - - - - - Perimetro Ambito di PUA - Invariato.