

Comune di Verona
Provincia di Verona

Piano Urbanistico Attuativo
Parco Bionde Residenza Olistica
Elaborato aggiornato a seguito della C.d.S. del 16.06.2015
Nota prot. n°200608 del 08.07.2015

Titolo
PROGETTO
Opere di urbanizzazione - strade, parcheggi e aree verdi
Planimetria, sezioni tipo e particolari

Proprietà
Carlo Mercì, Paolo Mercì, Alessandra Pompele

Progettisti
Stefano Furlan - architetto
37138 Verona, via Vasco de Gama 13/b

Angelo Monici - architetto
37121 Verona, lung. Bartolomeo Rubele 34

Allegato
09.1.A

Data
04.08.15

Scala
1: 500
1: 200/100


Codice file: 243_PDE_D01_9-1A

Legenda segnaletica verticale


- (A) DIVIETO DI ACCESSO - cartello circolare diam. 60 cm
(B) STOP - cartello esagonale diam. 60 cm
(C) SENSO UNICO - cartello rettangolare diam. 60x20 cm
(D) PASSAGGIO PEDONALE - cartello rettangolare diam. 30x60 cm
(E) PARCHEGGIO PER DISABILI - cartello rettangolare diam. 30x60 cm

(F) INIZIO E FINE PISTA CICLABILE
cartello circolare diam. 60 cm


Particolare dell'area a parcheggio - scala 1:100

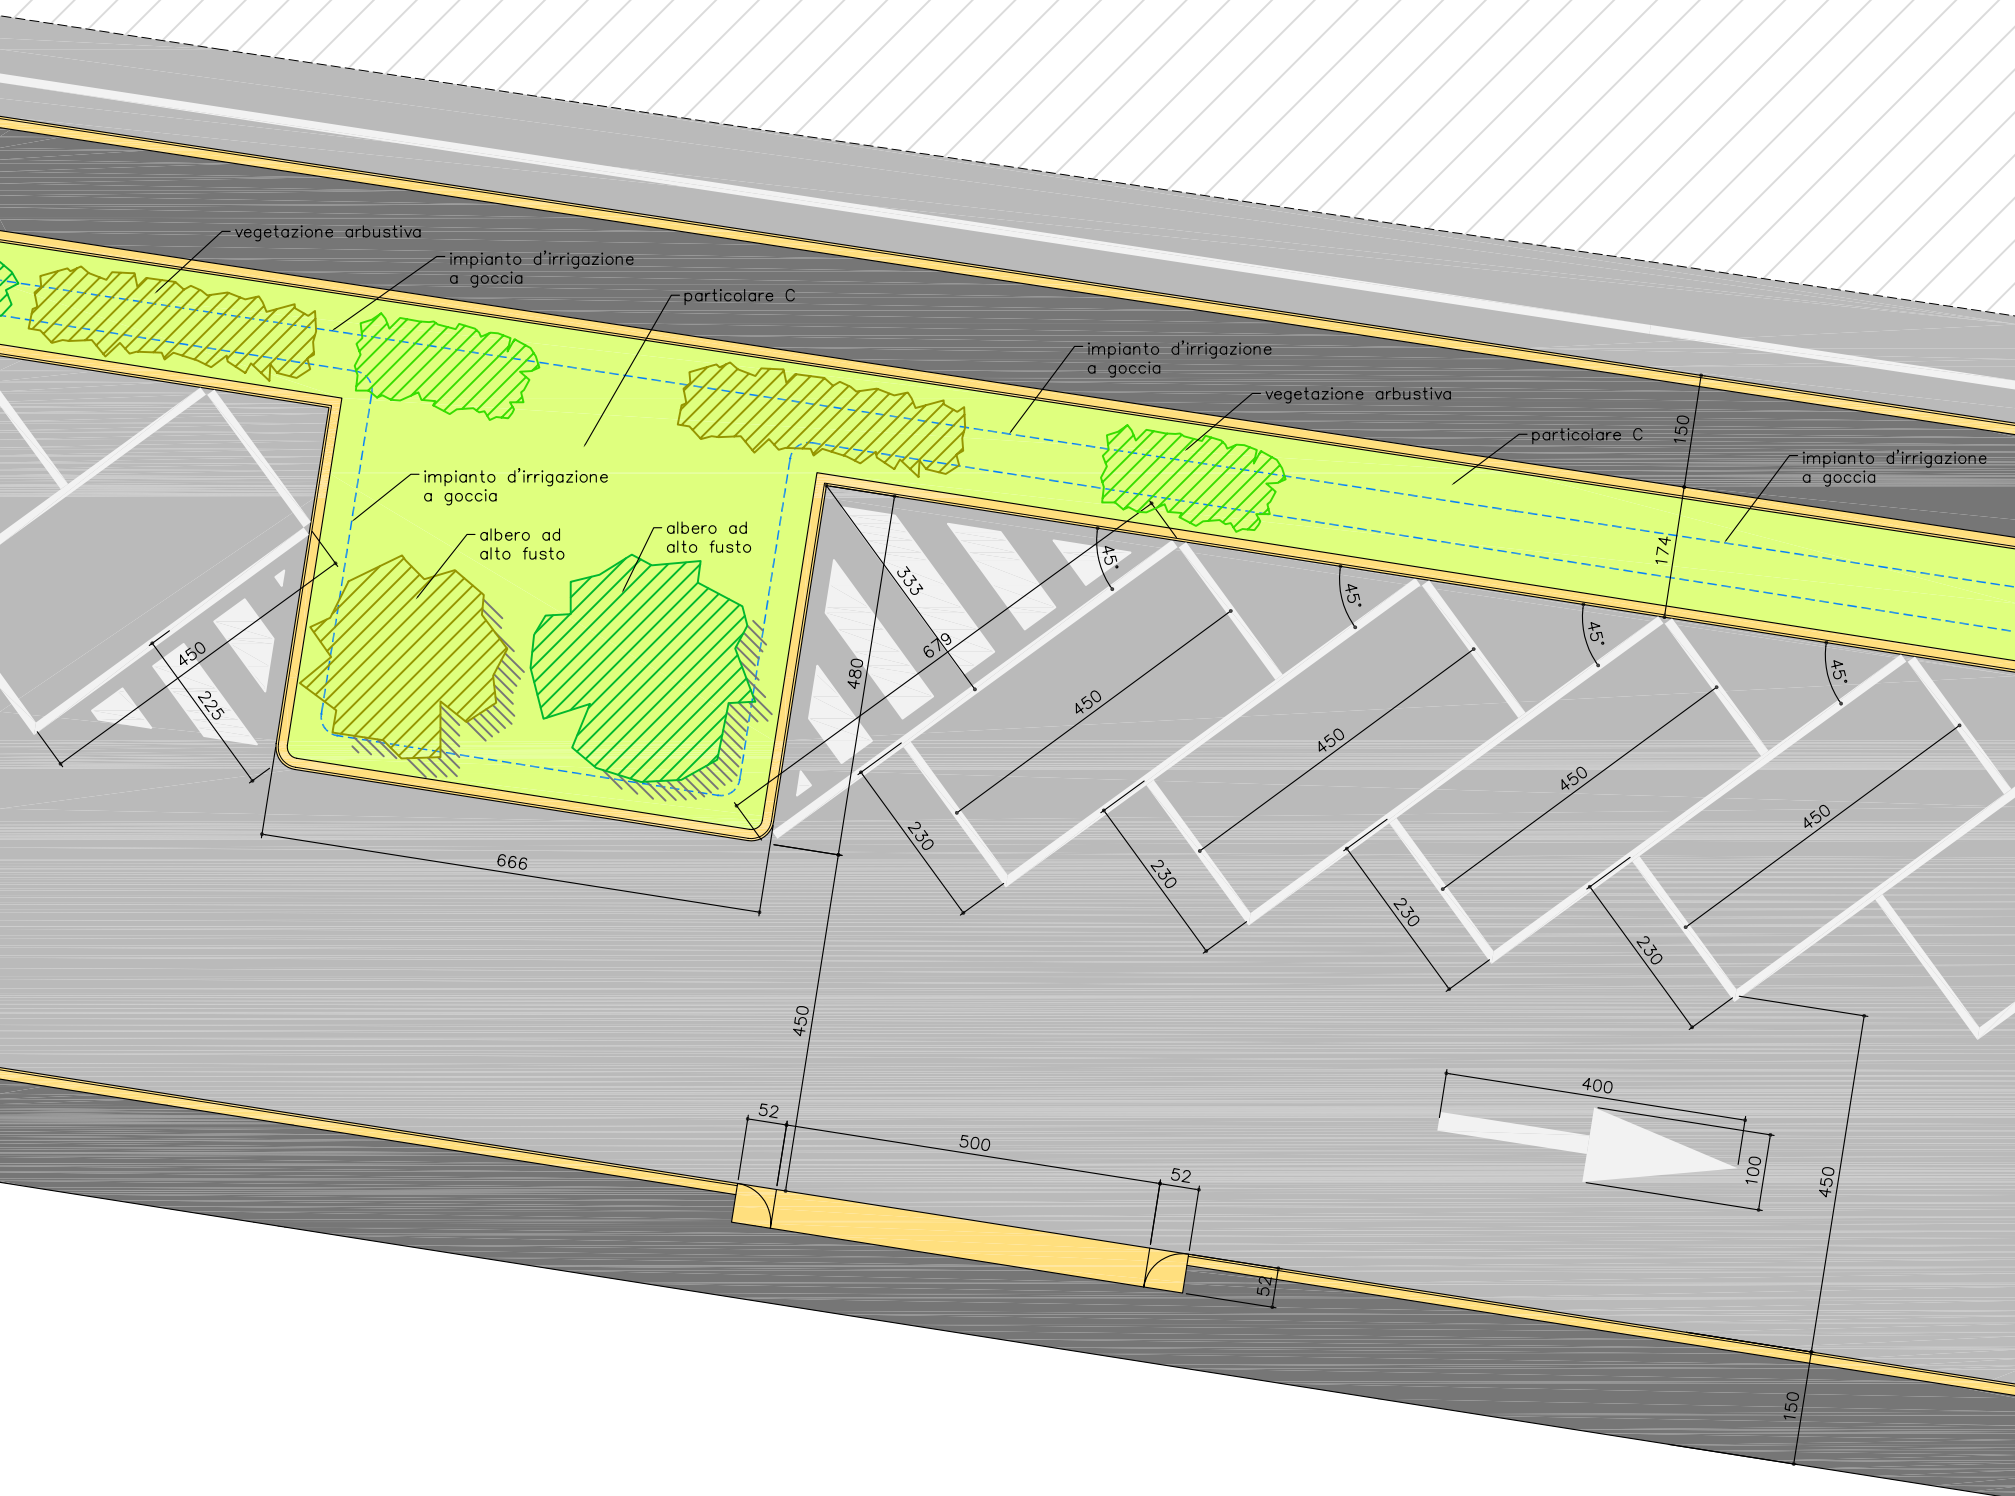


Particolare dell'area a parcheggio - scala 1:100

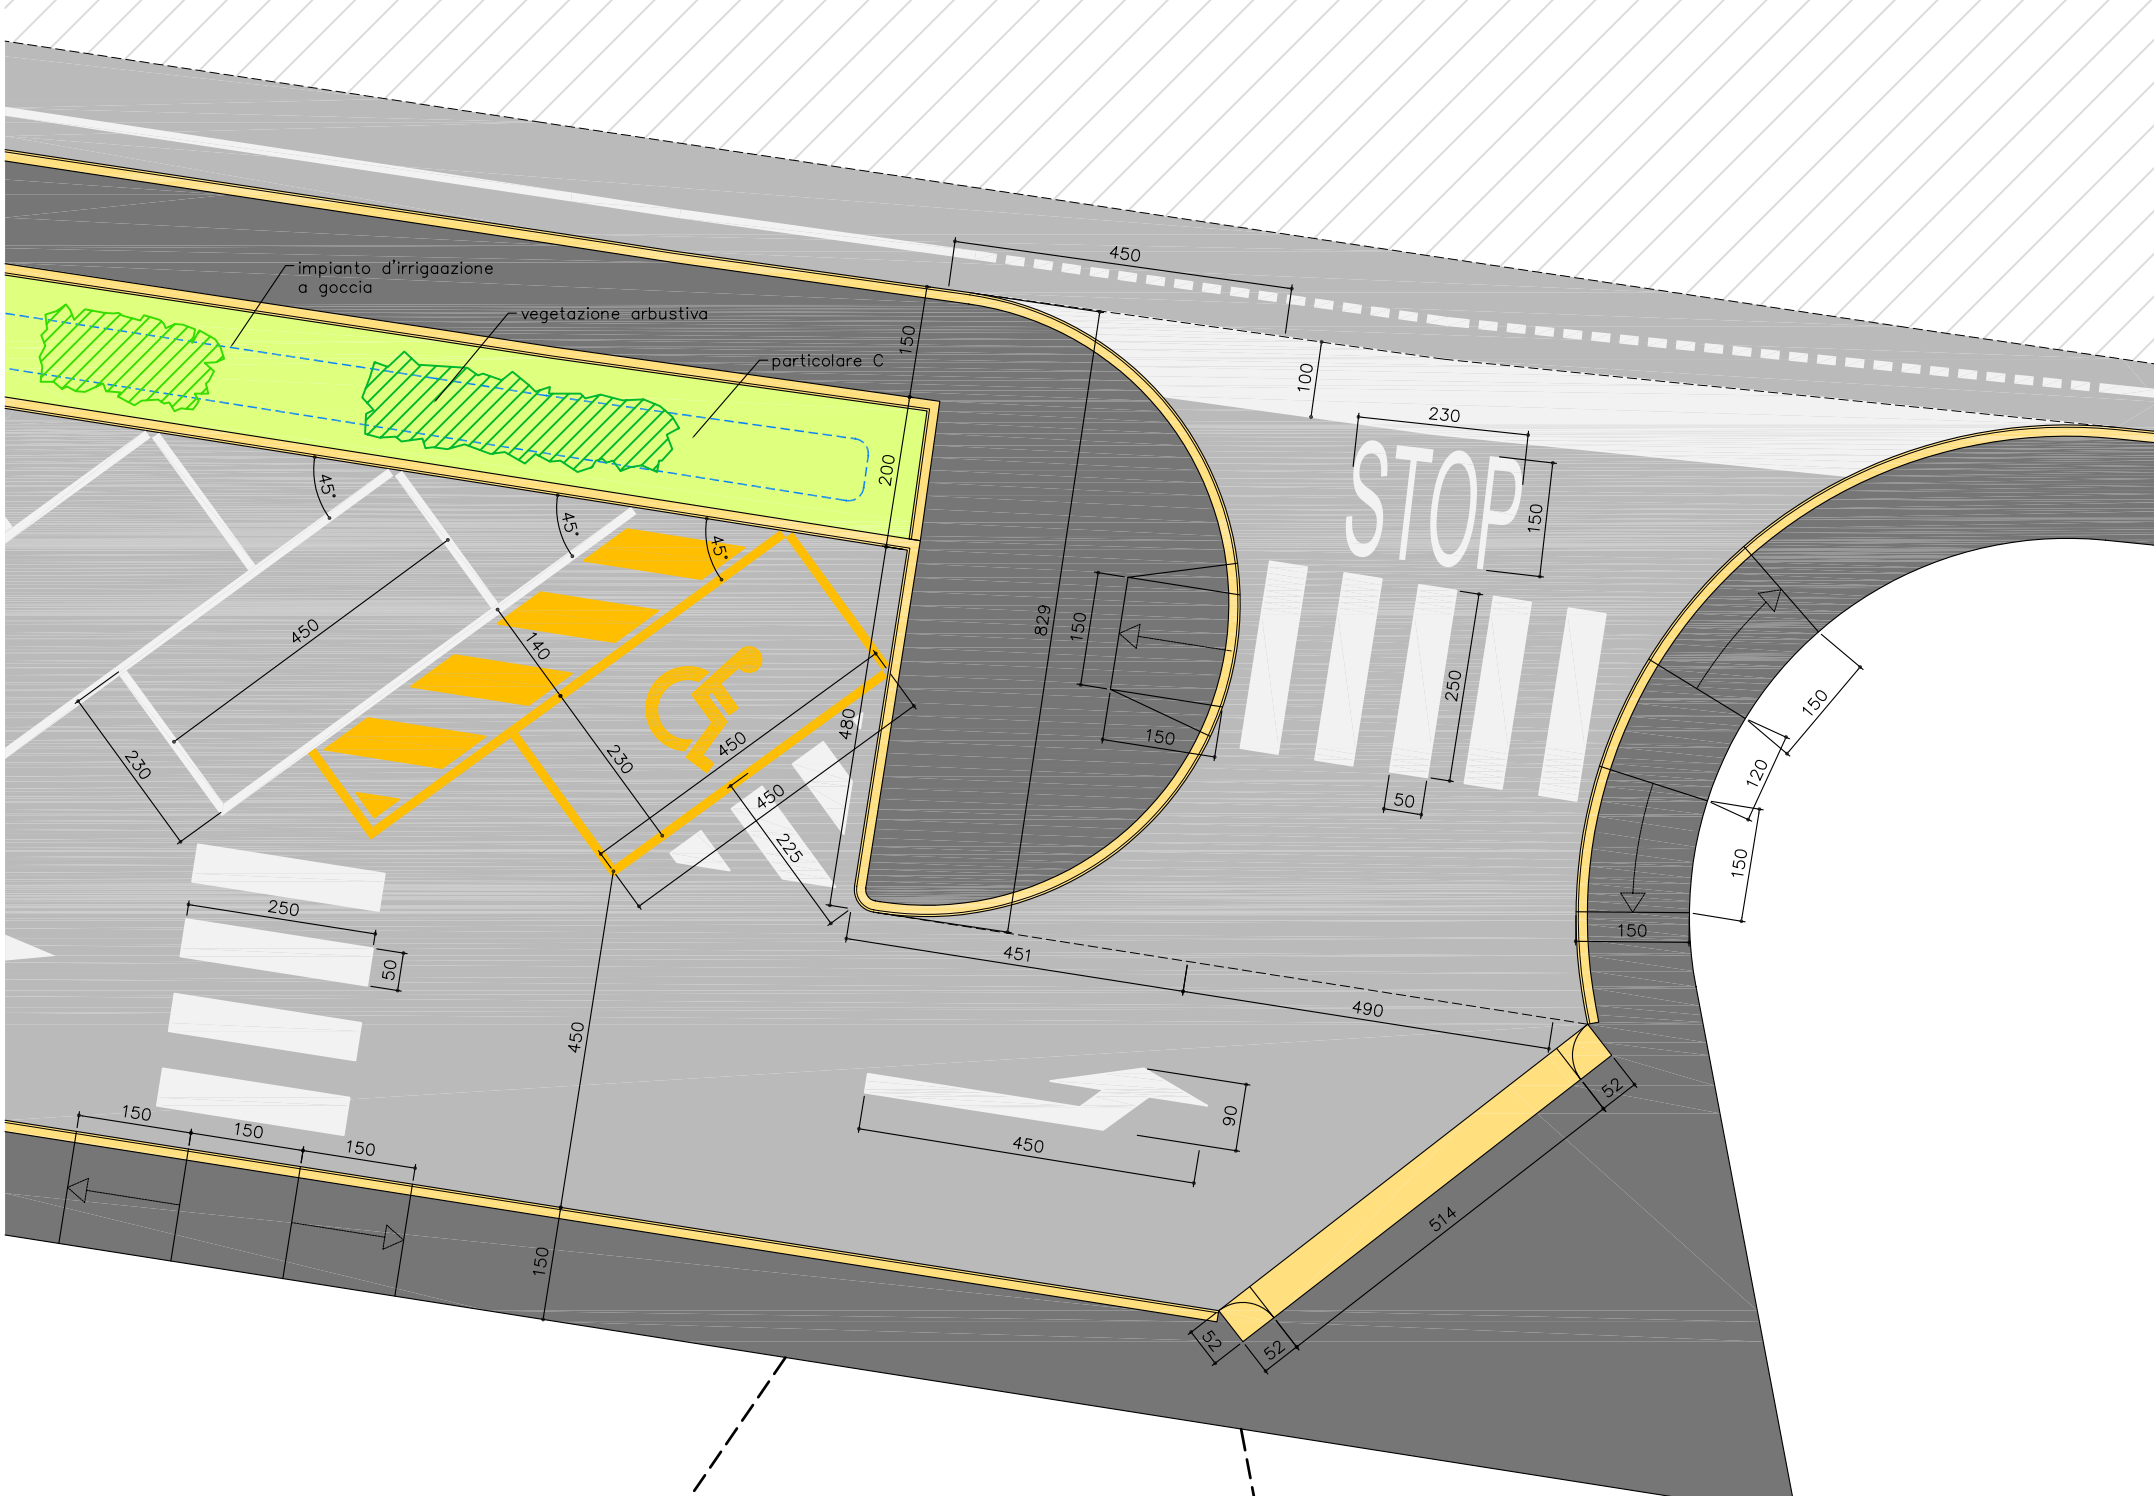

Particolare relativo al parco - scala 1:200

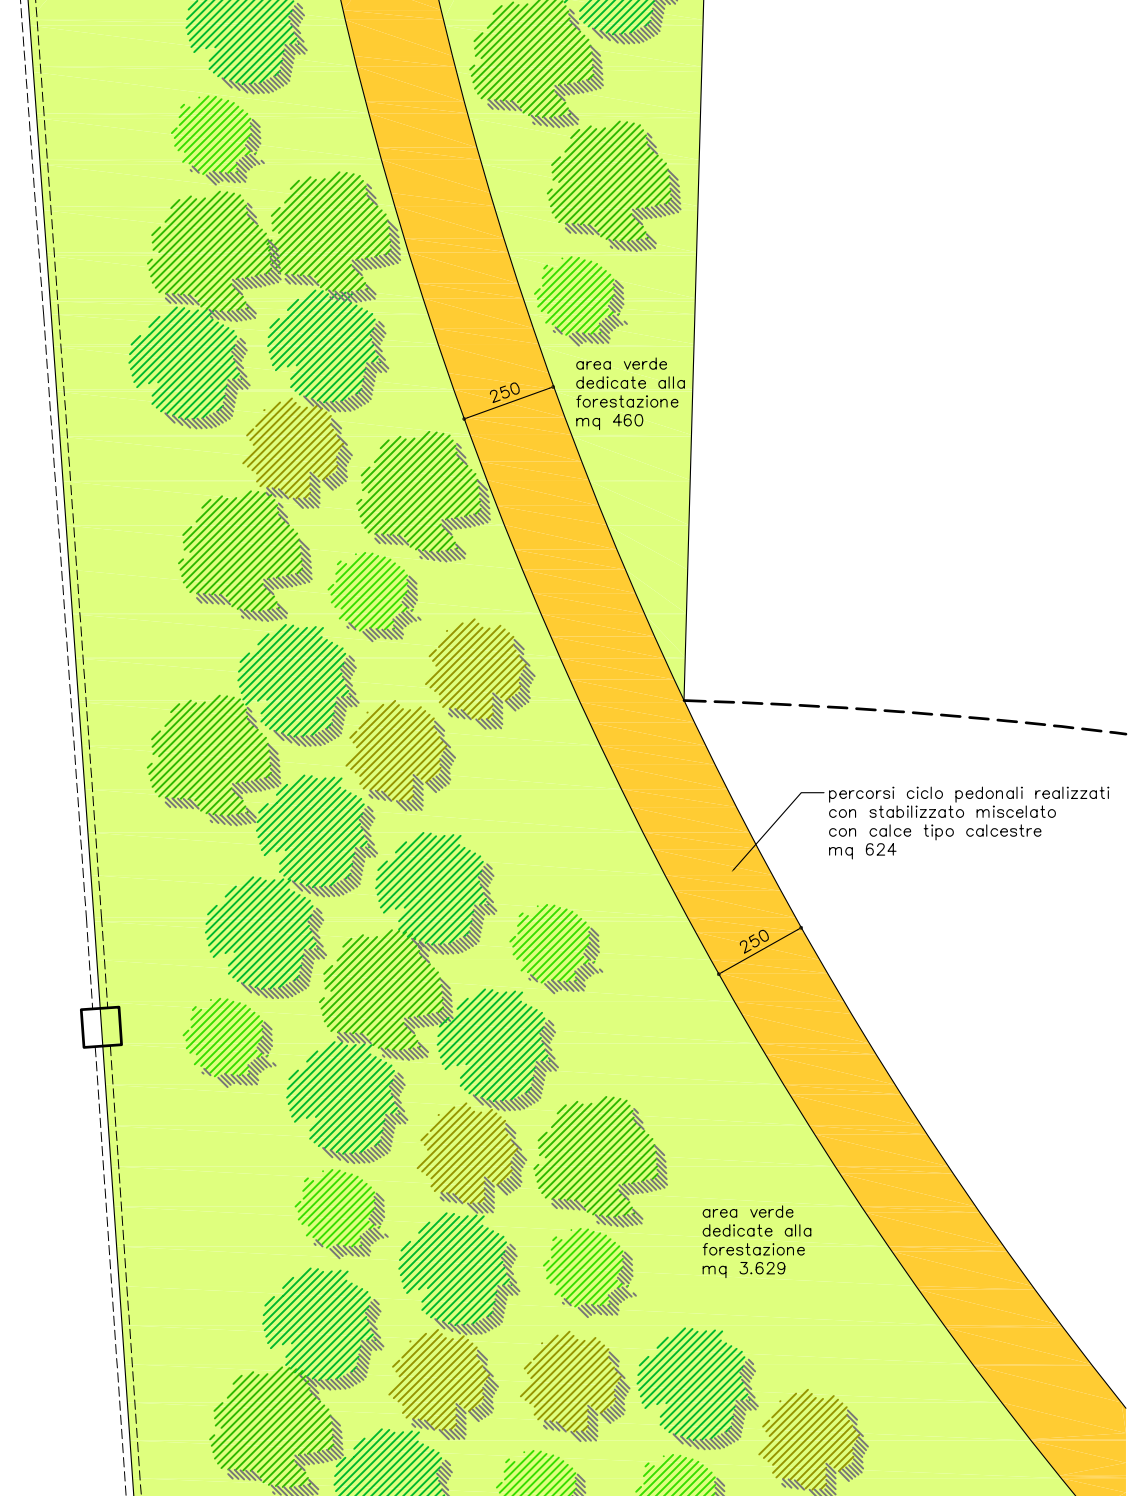


Schema del sesto d'impianto scala 1:200

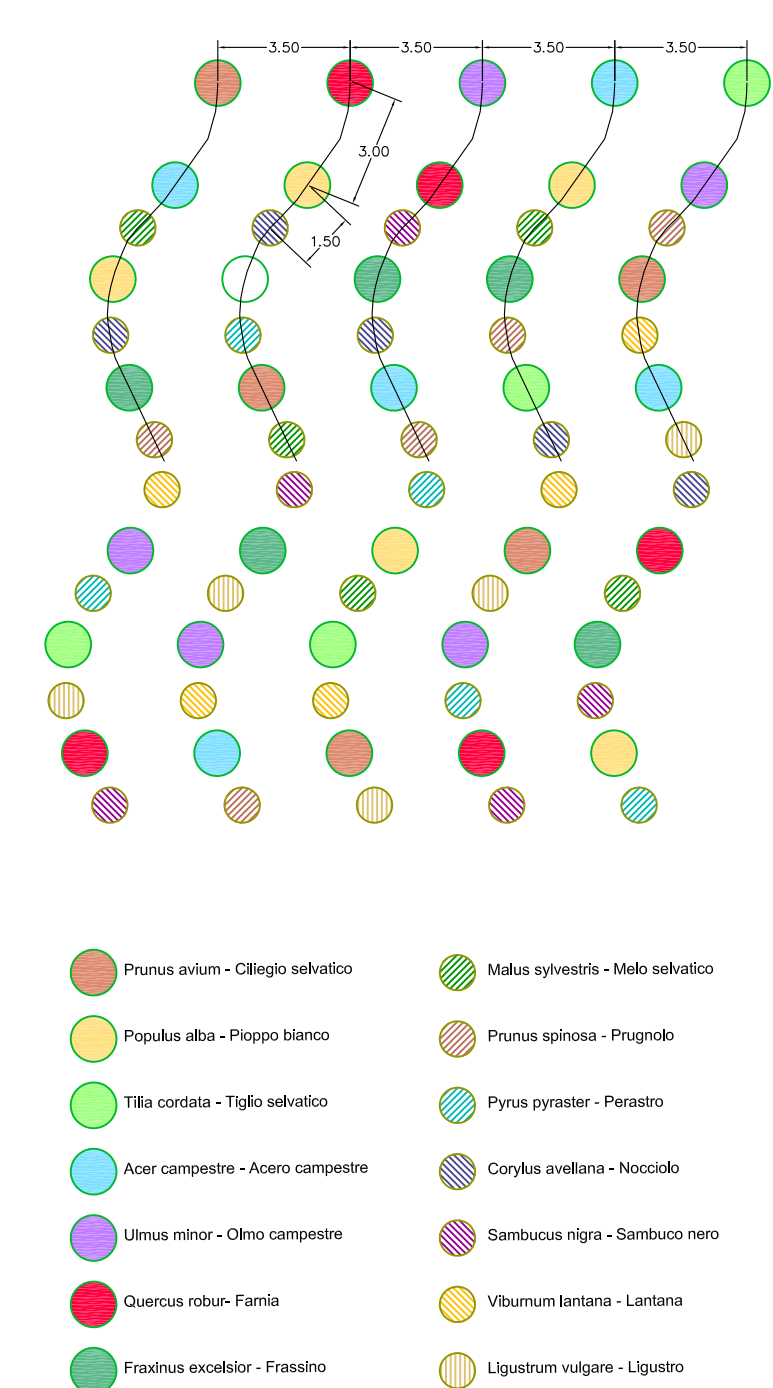


Planimetria delle aree a servizi - scala 1:500




Sezioni tipo - scala 1:100

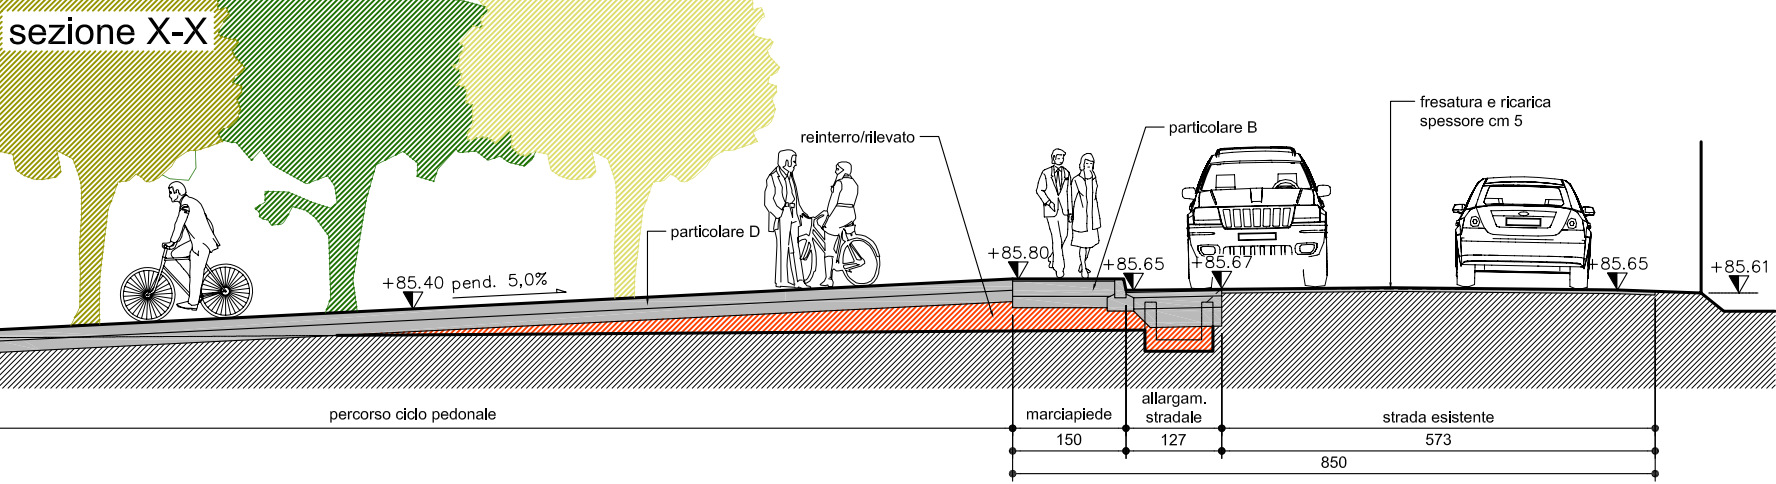


sezione Y-Y

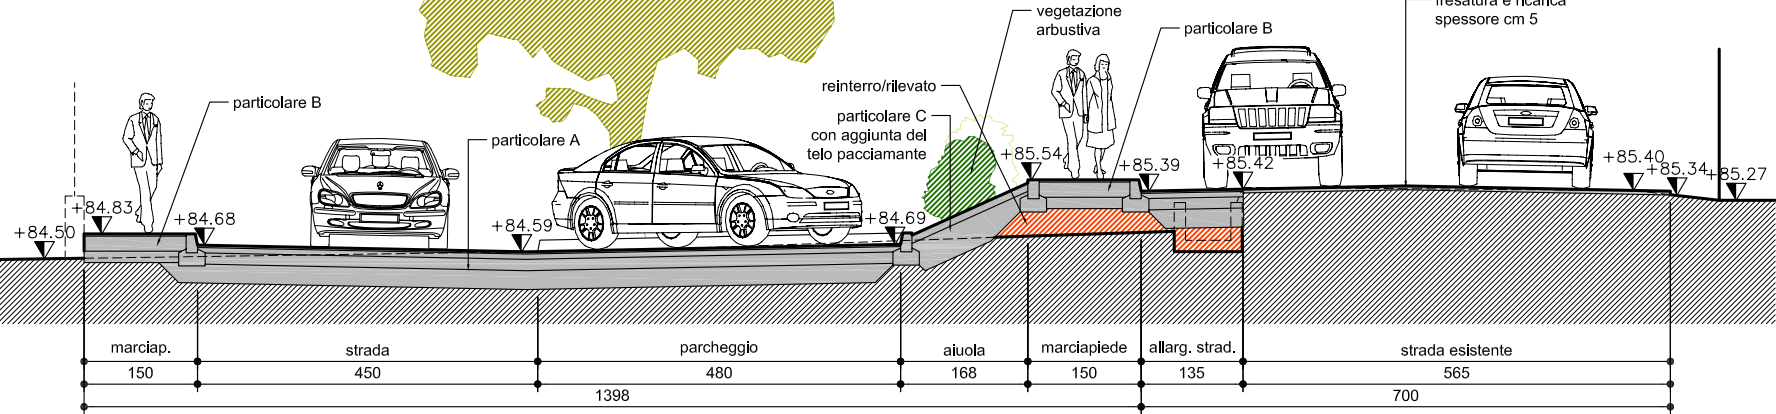


sezione Z-Z

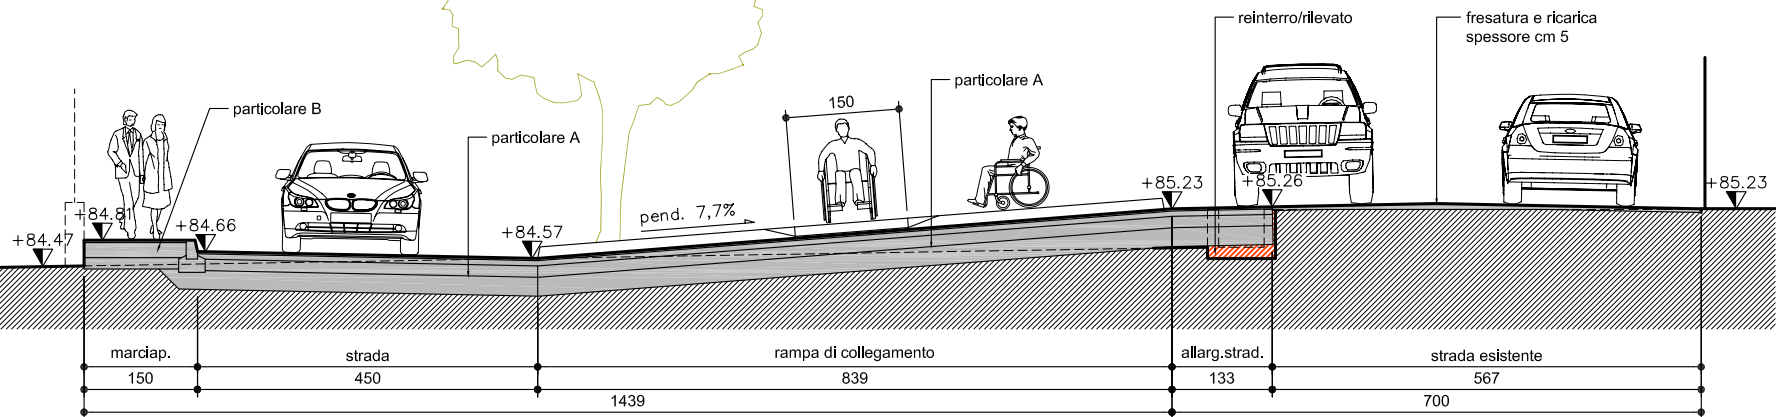


sezione W-W

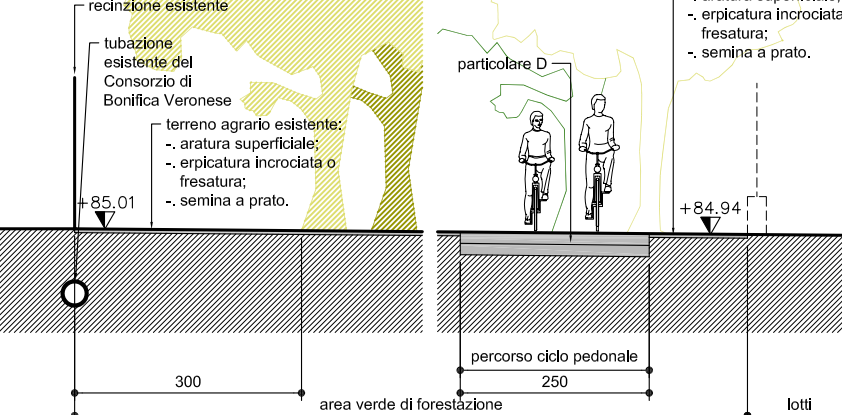


sezione J-J

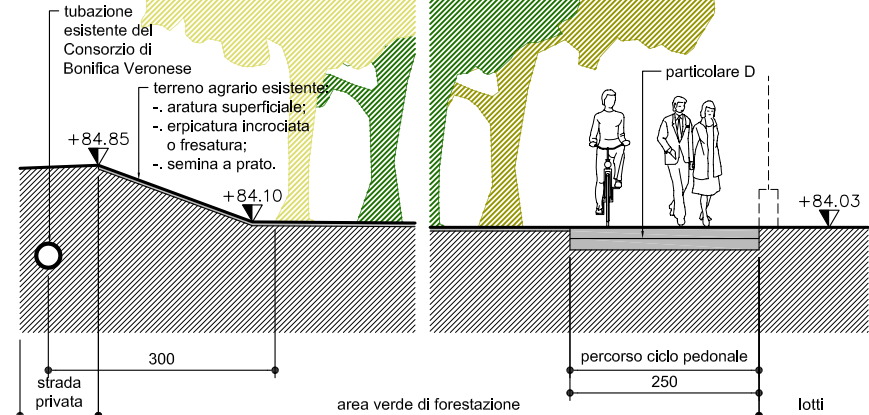


particolare A

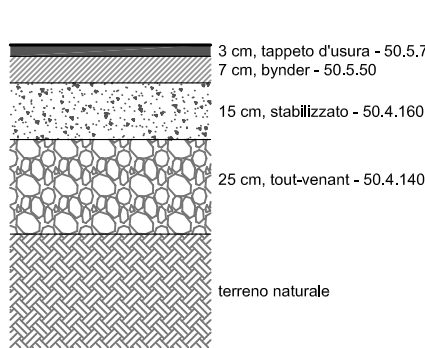

particolare B

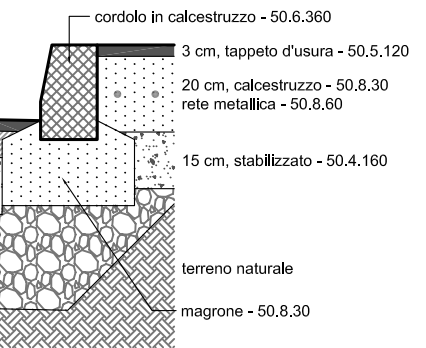

particolare C

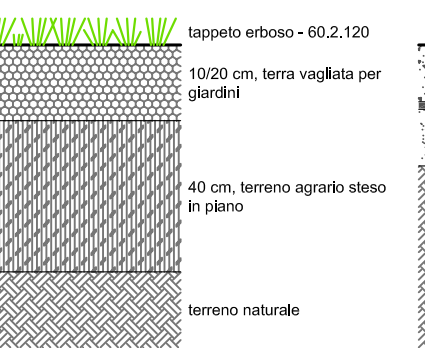

particolare D

