Comune di Verona
Provincia di Verona

Piano Urbanistico Attuativo
Parco Bionde Residenza Olistica
Elaborato aggiornato a seguito della C.d.S. del 16.06.2015
Nota prot. n°200608 del 08.07.2015

Titolo
PROGETTO
Rete illuminazione pubblica
Planimetria e particolari costruttivi

Proprietà
Carlo Merci, Paolo Merci, Alessandra Pompele

Progettisti
Stefano Furlan - architetto
37138 Verona, via Vasco de Gama 13/b

Angelo Monici - architetto
37121 Verona, lung. Bartolomeo Rubele 34

Allegato
09.2.3.A

Data	Scala
04.09.15	1: 500 1: 20/50

Codice file: 243_PDE_D01_9-2-3A

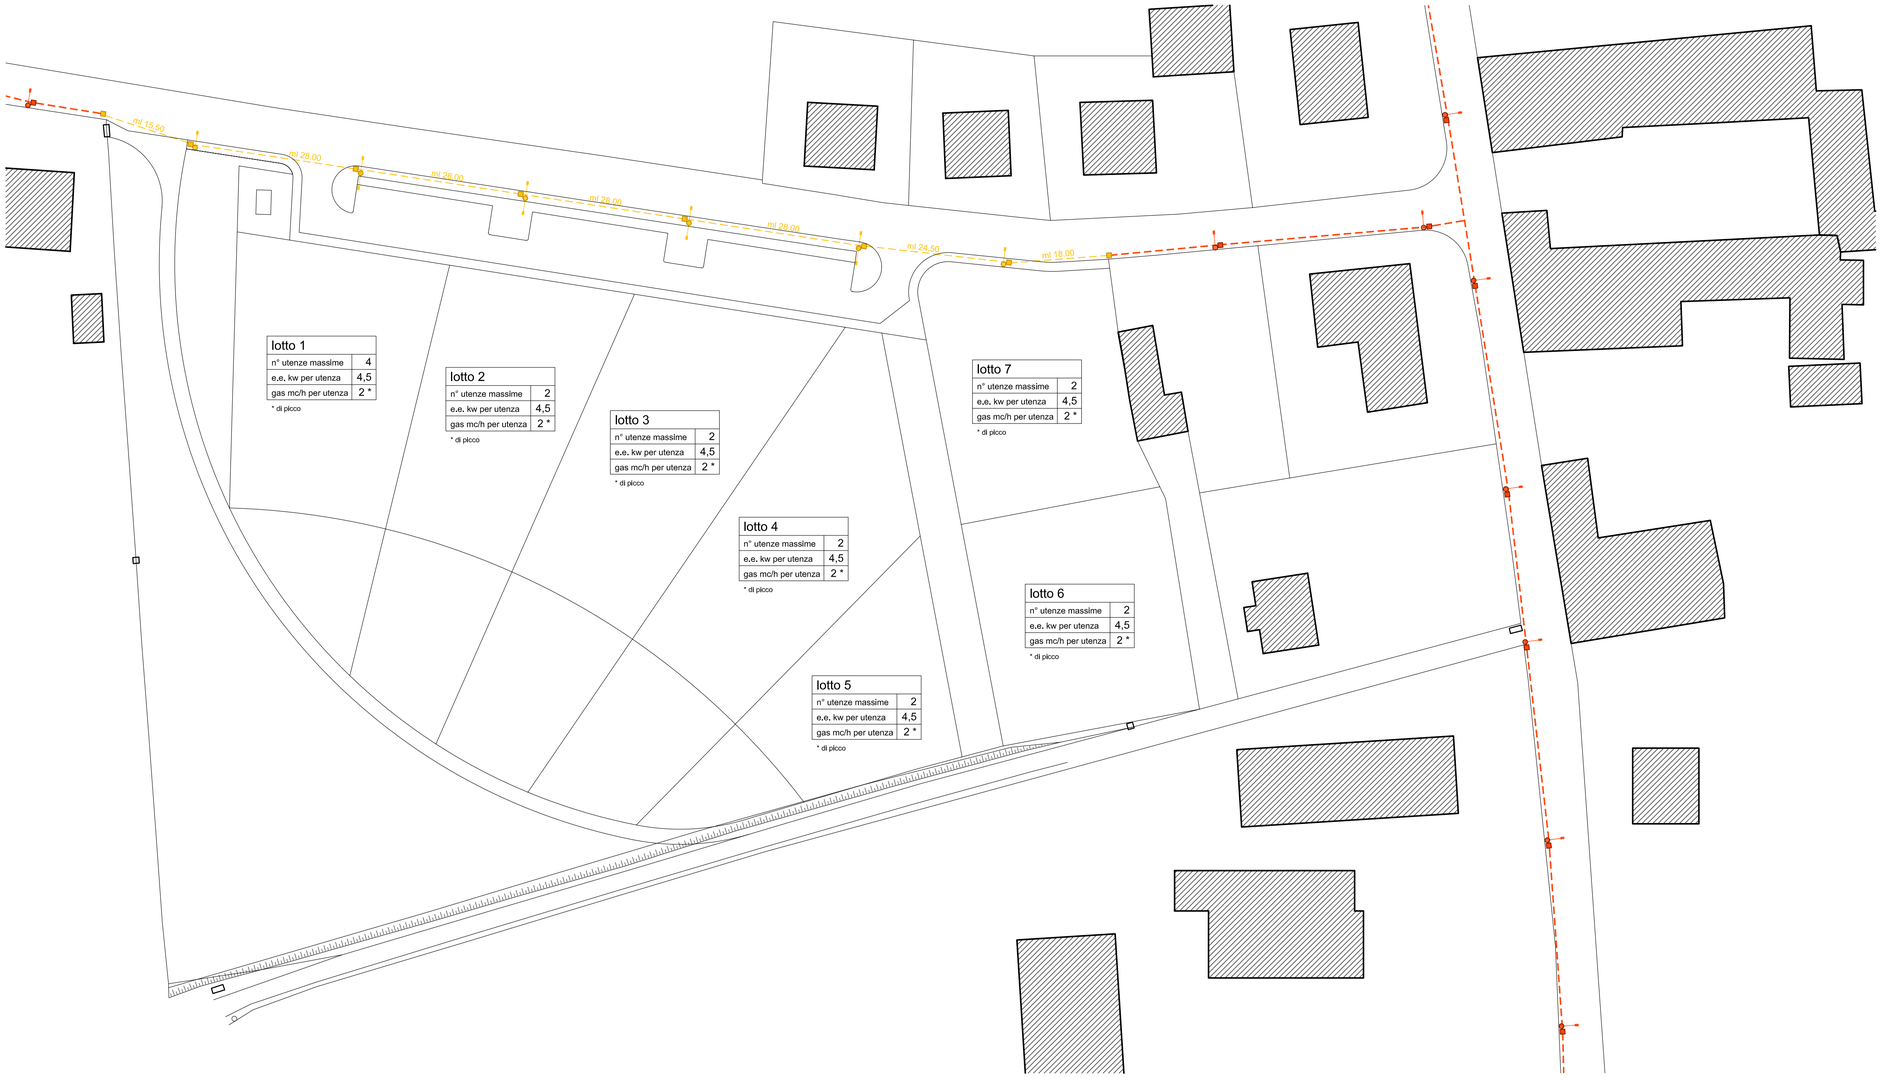

legenda - illuminazione pubblica

- linea esistente
- palo e armatura esistenti
- linea di progetto
- palo con doppia armatura di progetto
- palo con armatura singola di progetto

PARTICOLARE DEL PALO CON ARMATURA SINGOLA
scala 1:50

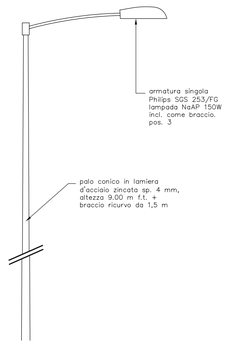

ILLUMINAZIONE PUBBLICA
SEZIONE TIPO DI SCAVO
PER NUOVE CANALIZZAZIONI
scala 1:20

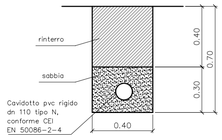
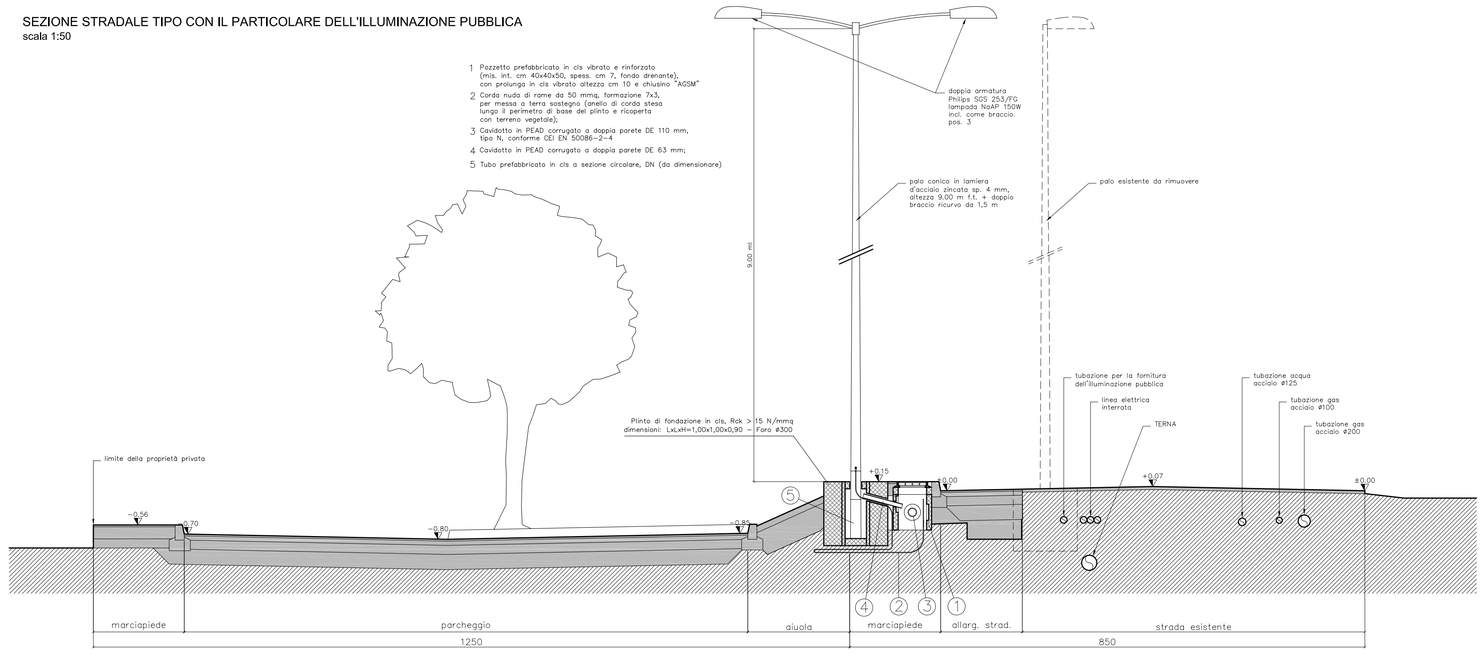
SEZIONE STRADALE TIPO CON IL PARTICOLARE DELL'ILLUMINAZIONE PUBBLICA
scala 1:50