comune di Verona | provincia di Verona

ATO 10 - REPERTORIO 209
PROGETTO DI PIANO URBANISTICO ATTUATIVO IN VERONA - VIA COLLEONI

TAVOLA 8.4 - RETI TECNOLOGICHE
rete adduzione gas metano

Dis. sc. 1:500

proprietà

progetto
dir. lavori

arch & geo associazione tecnico professionale
claudio vicentini e stefano accordini architetti - giorgio magalini geometra
str.ne porta palio, 48 - 37122 - verona - tel./fax 045 8005678 - 045 8010859 - e-mail studio@archgeo.com

ESTRATTO DELLA CARTOGRAFIA AGSM - RETE ADDUZIONE GAS ESISTENTE
scala 1:2000

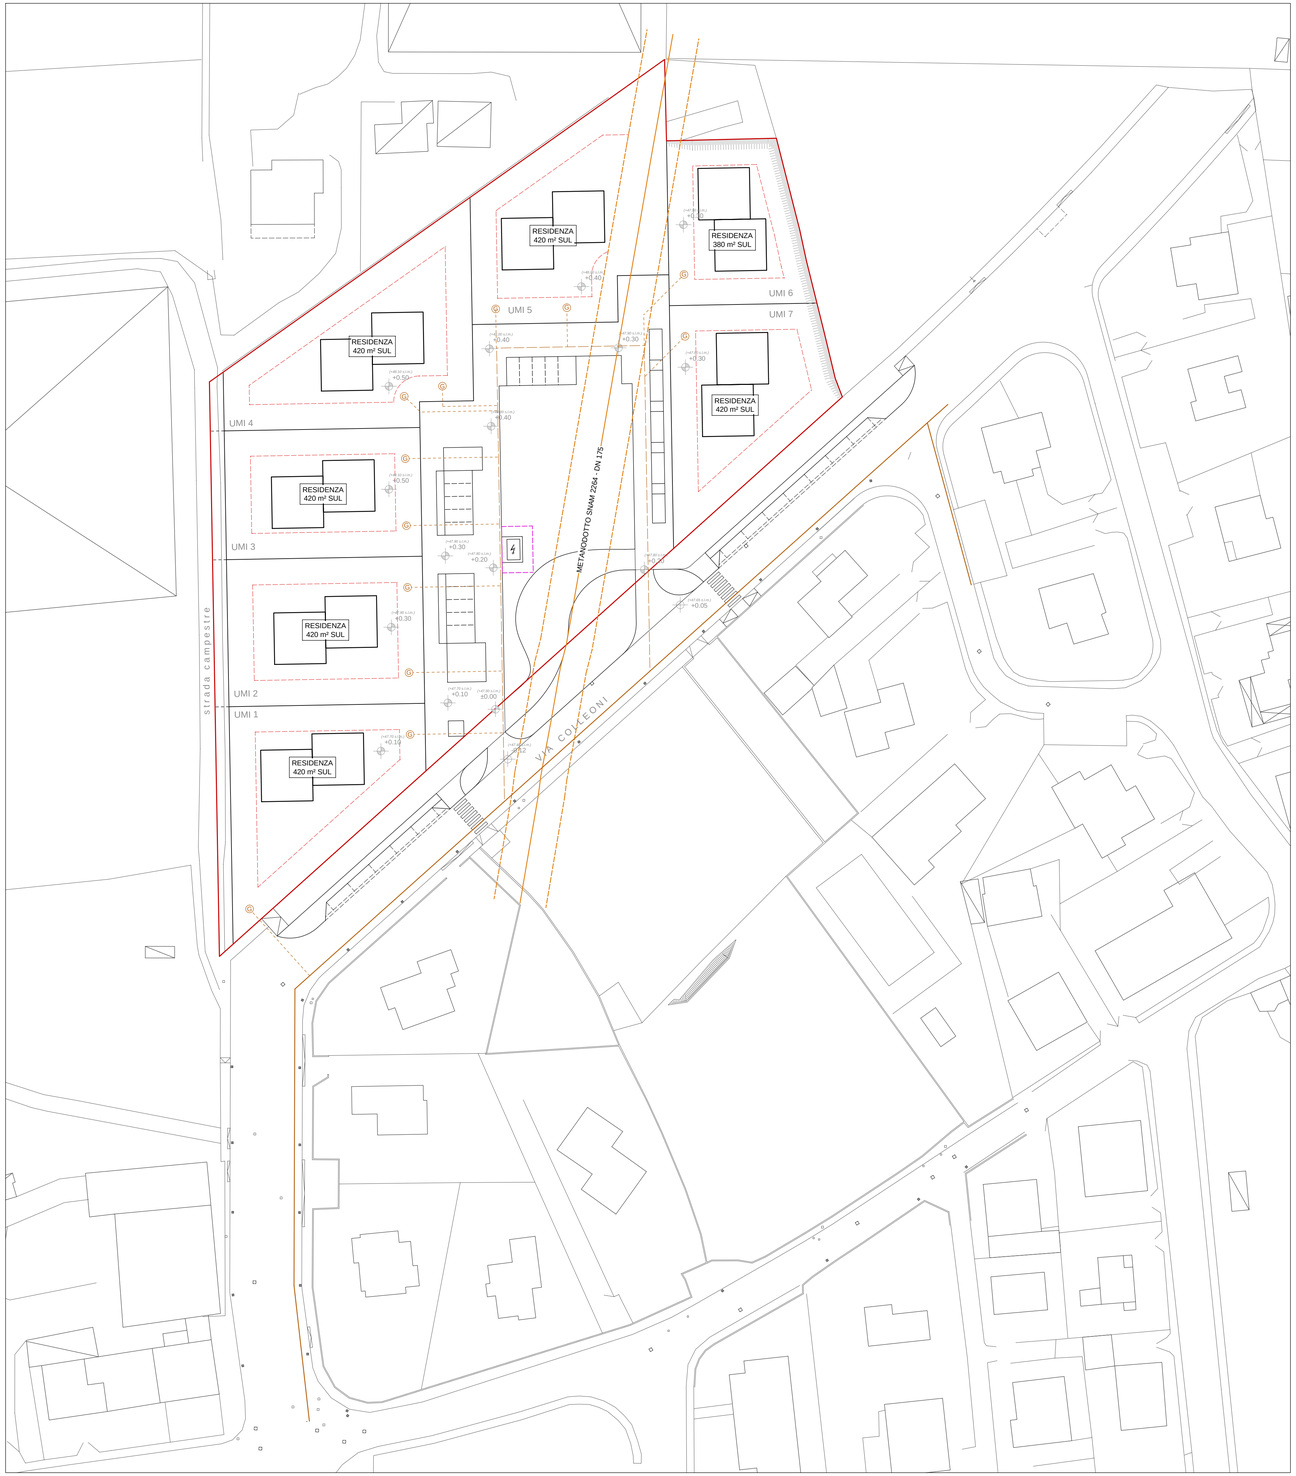

RETE ADDUZIONE GAS METANO
LEGENDA:

- condotta esistente in ACCIAIO ø100 mm
- condotta di progetto in PEAD ø90
- condotta di allacciamento utenza in PEAD ø40
- contatore utenza privata
- Perimetro ambito di Piano Attuativo
- Tracciato metanodotto
- Fascia di rispetto da metanodotto
- Sagoma limite di edificabilità
- nuova cabina di trasformazione elettrica - tipo DG2061
- Perimetrazione DPA cabina in base al D.P.C.M. 29/05/08 con recinzione altezza minima 1,70 m
- quote P.U.A. DI PROGETTO
- quote ATTUALE
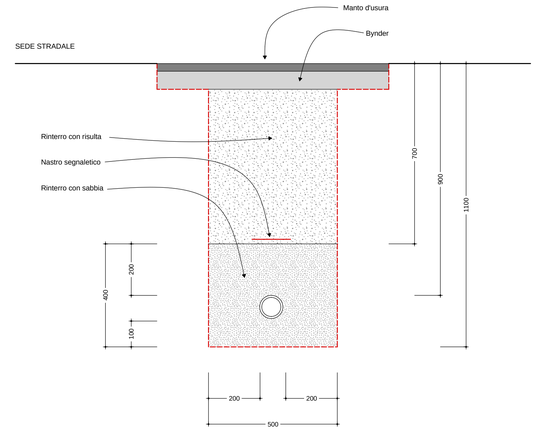
SEZIONE DI PROGETTO PER POSA GAS Bp - PEAD Ø90 mm
scala 1:10