


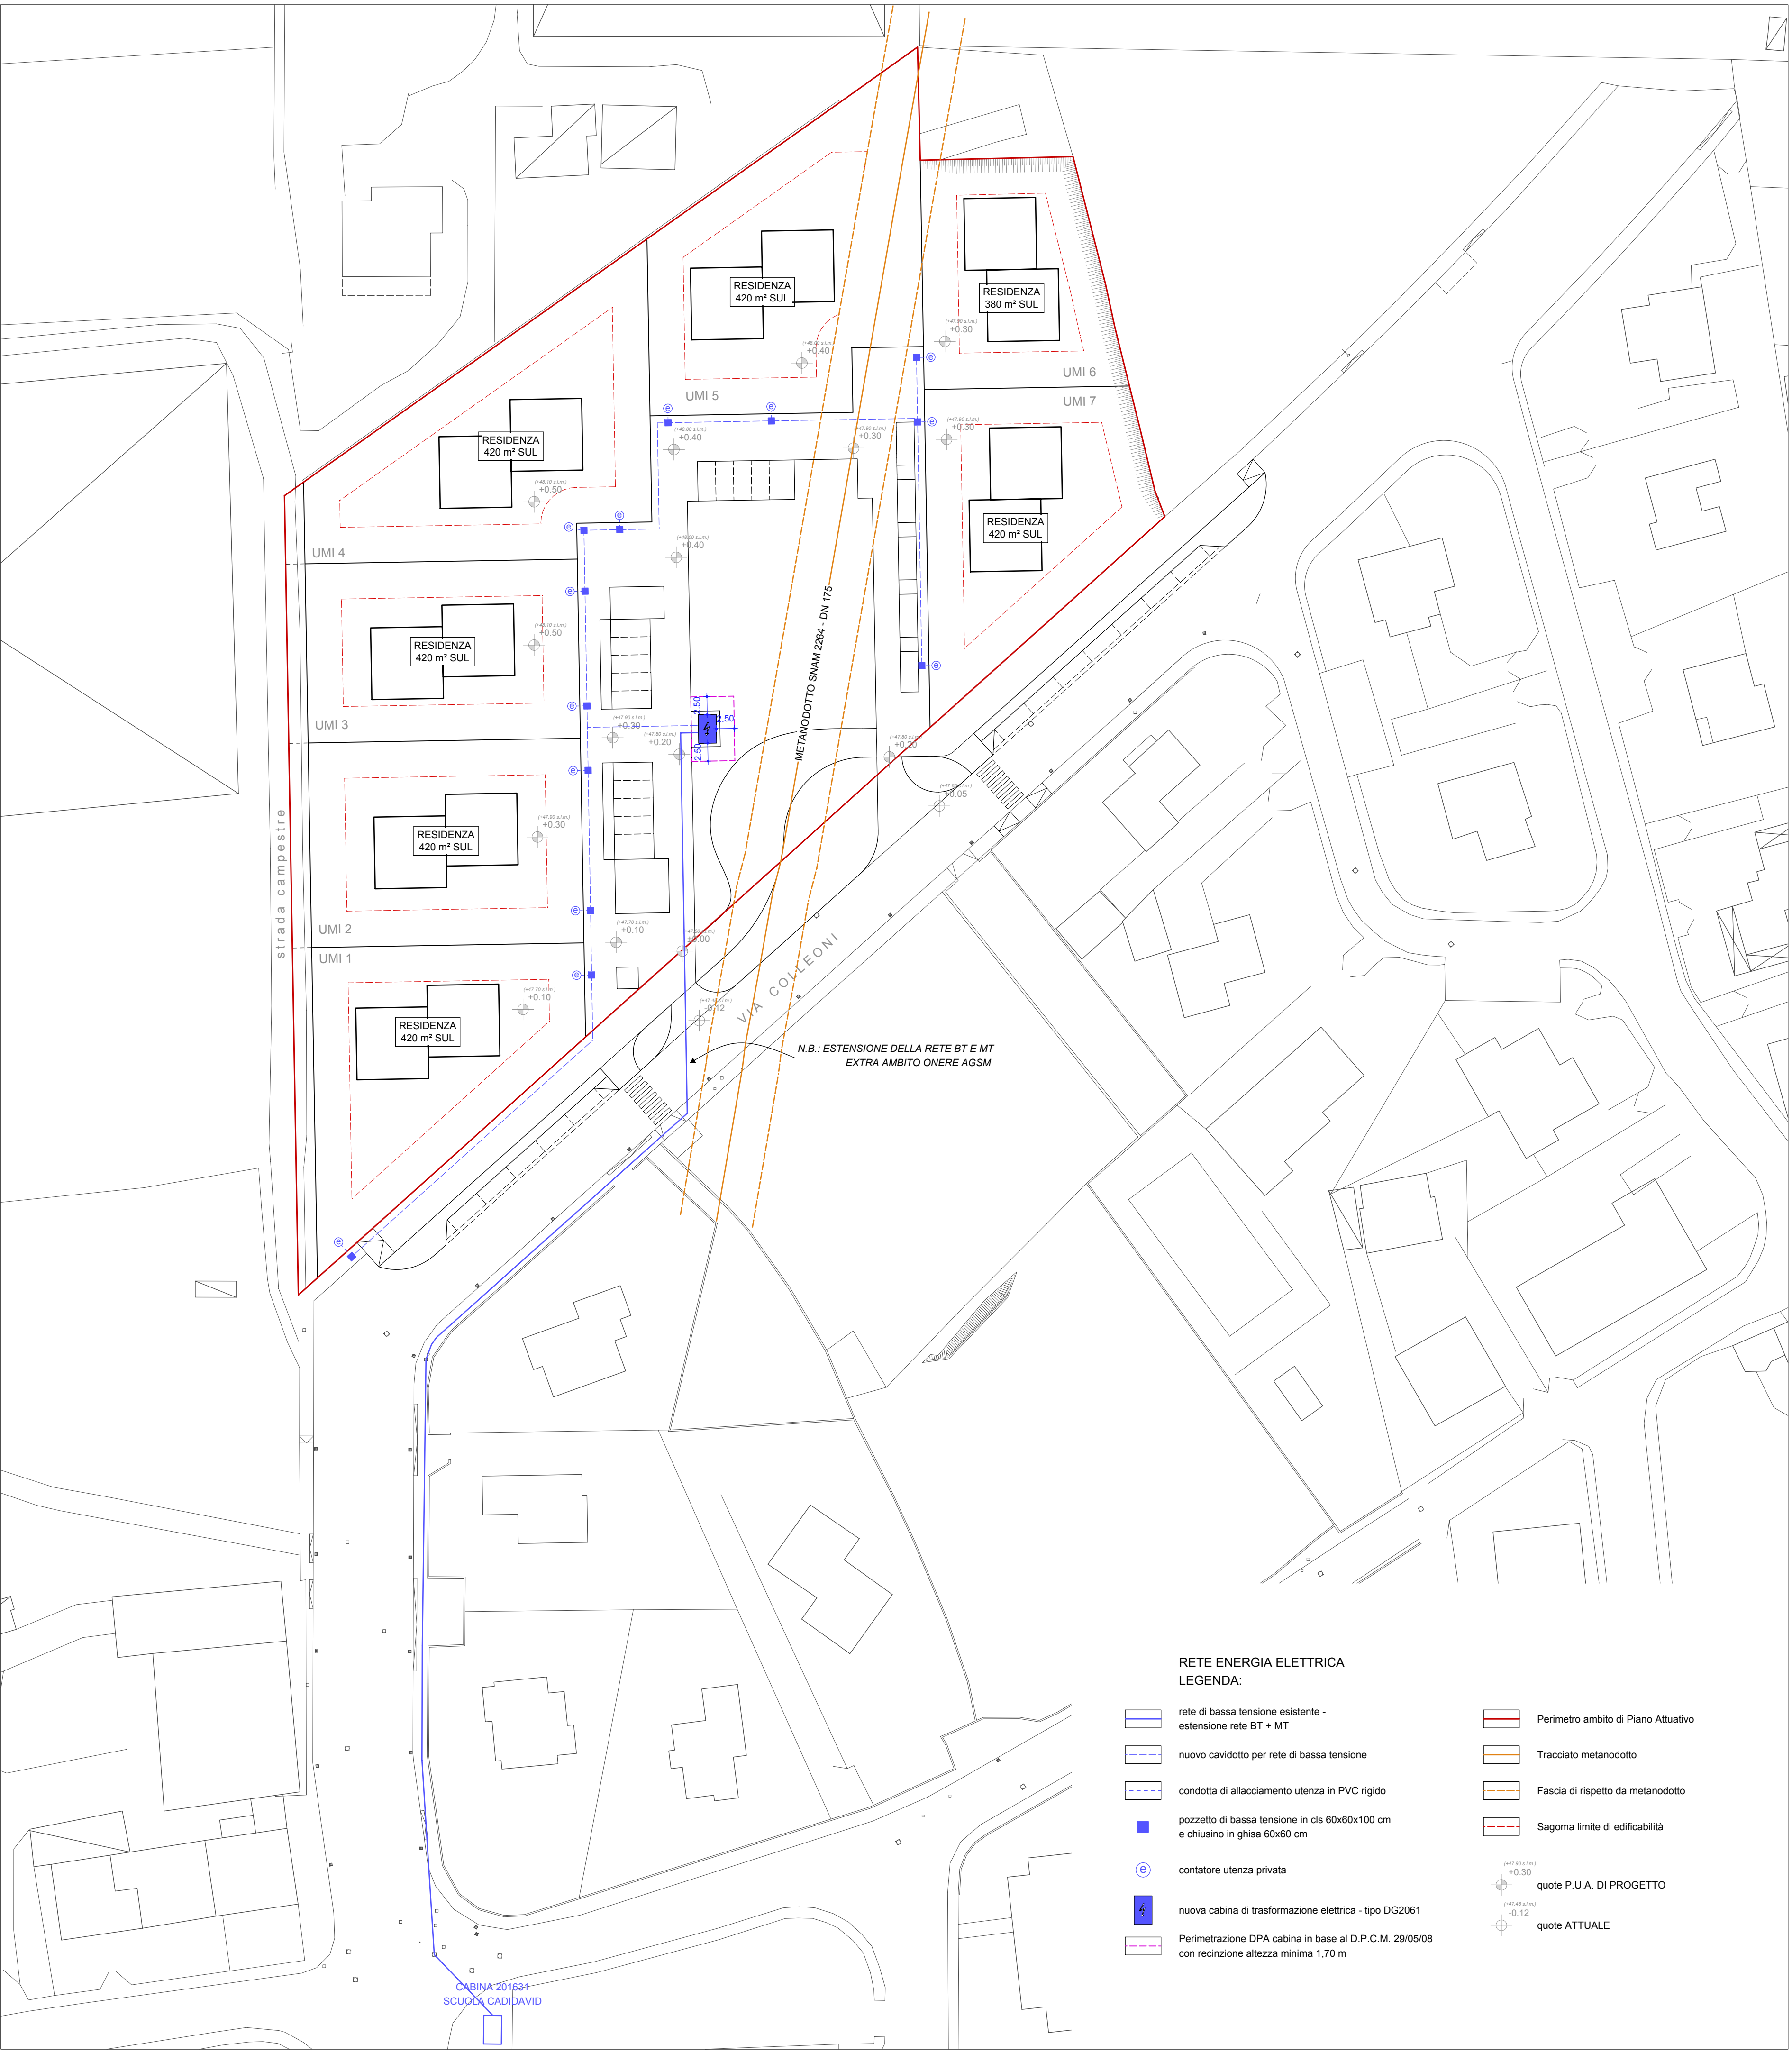
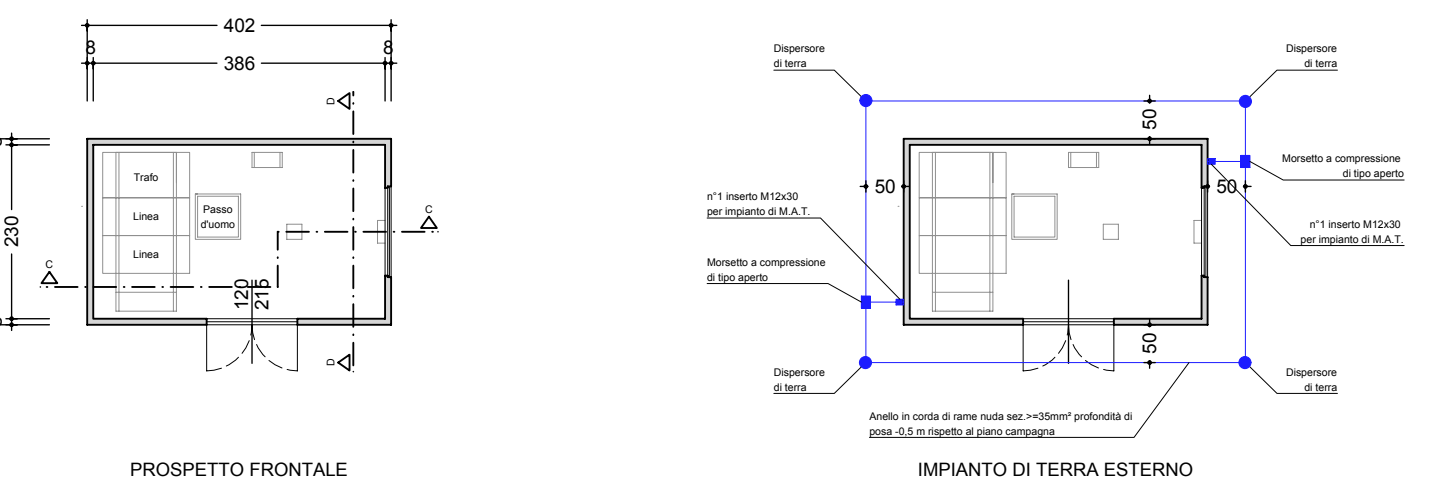
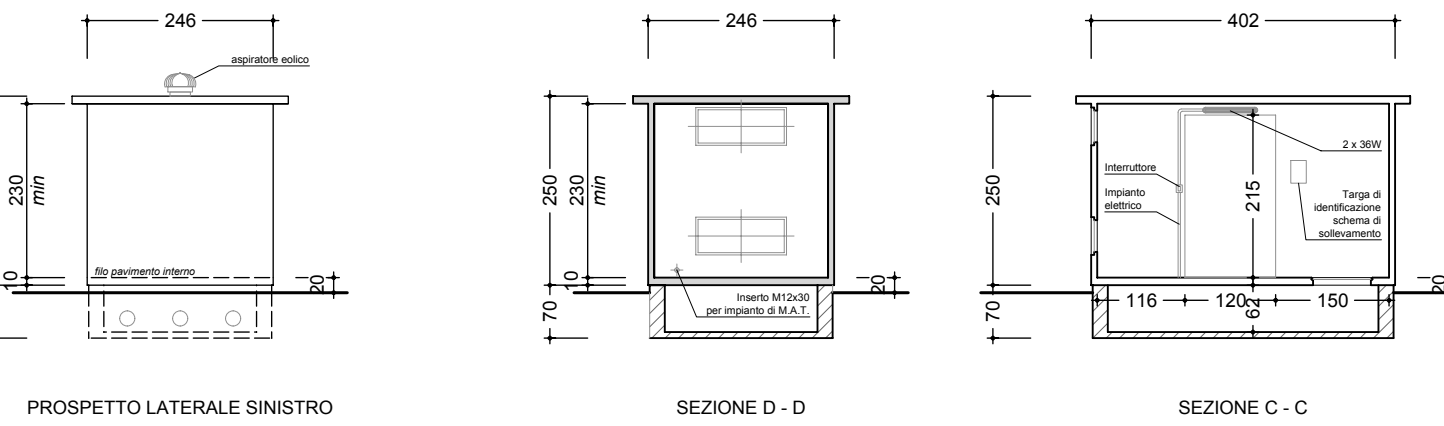


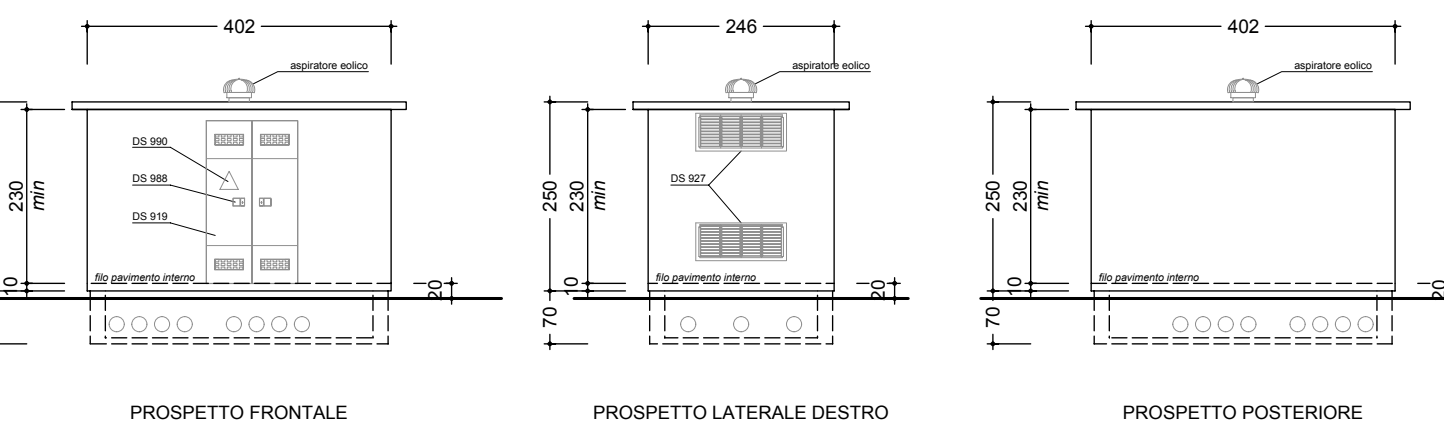

ESTRATTO DELLA CARTOGRAFIA AGSM - RETE ENERGIA ELETTRICA ESISTENTE
scala 1:2000

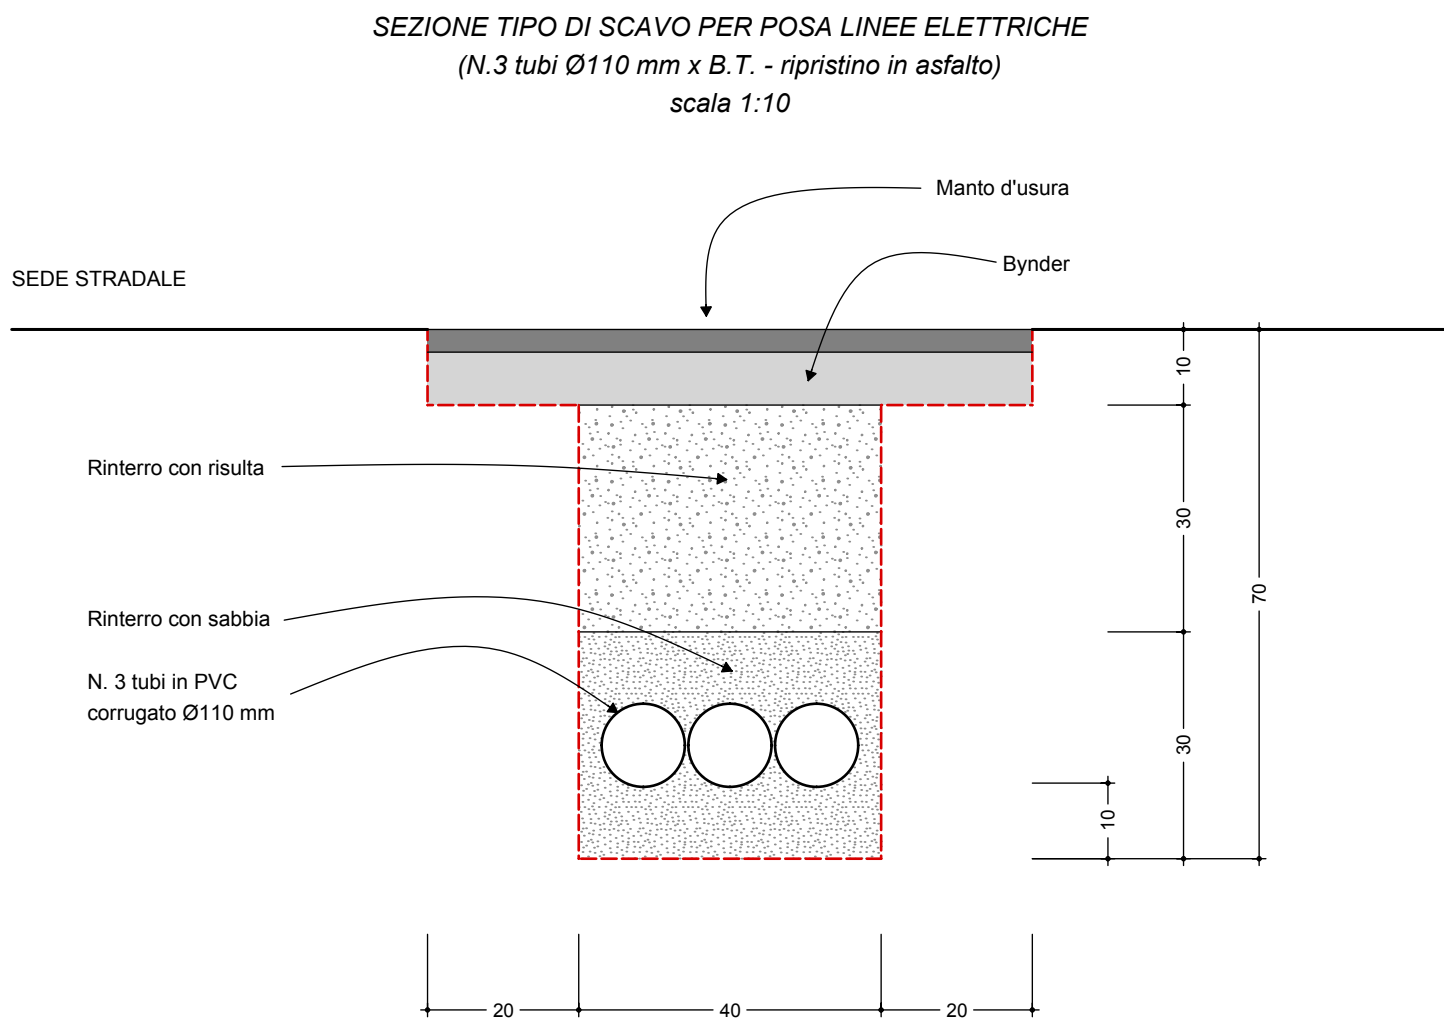

- RETE ENERGIA ELETTRICA**
LEGENDA:
- rete di bassa tensione esistente - estensione rete BT + MT
 - nuovo cavidotto per rete di bassa tensione
 - condotta di allacciamento utenza in PVC rigido
 - pozzetto di bassa tensione in cls 60x60x100 cm e chiusino in ghisa 60x60 cm
 - contatore utenza privata
 - nuova cabina di trasformazione elettrica - tipo DG2061
 - Perimetrazione DPA cabina in base al D.P.C.M. 29/05/08 con recinzione altezza minima 1,70 m
 - Perimetro ambito di Piano Attuativo
 - Tracciato metanodotto
 - Fascia di rispetto da metanodotto
 - Sagoma limite di edificabilità
 - quote P.U.A. DI PROGETTO
 - quote ATTUALE

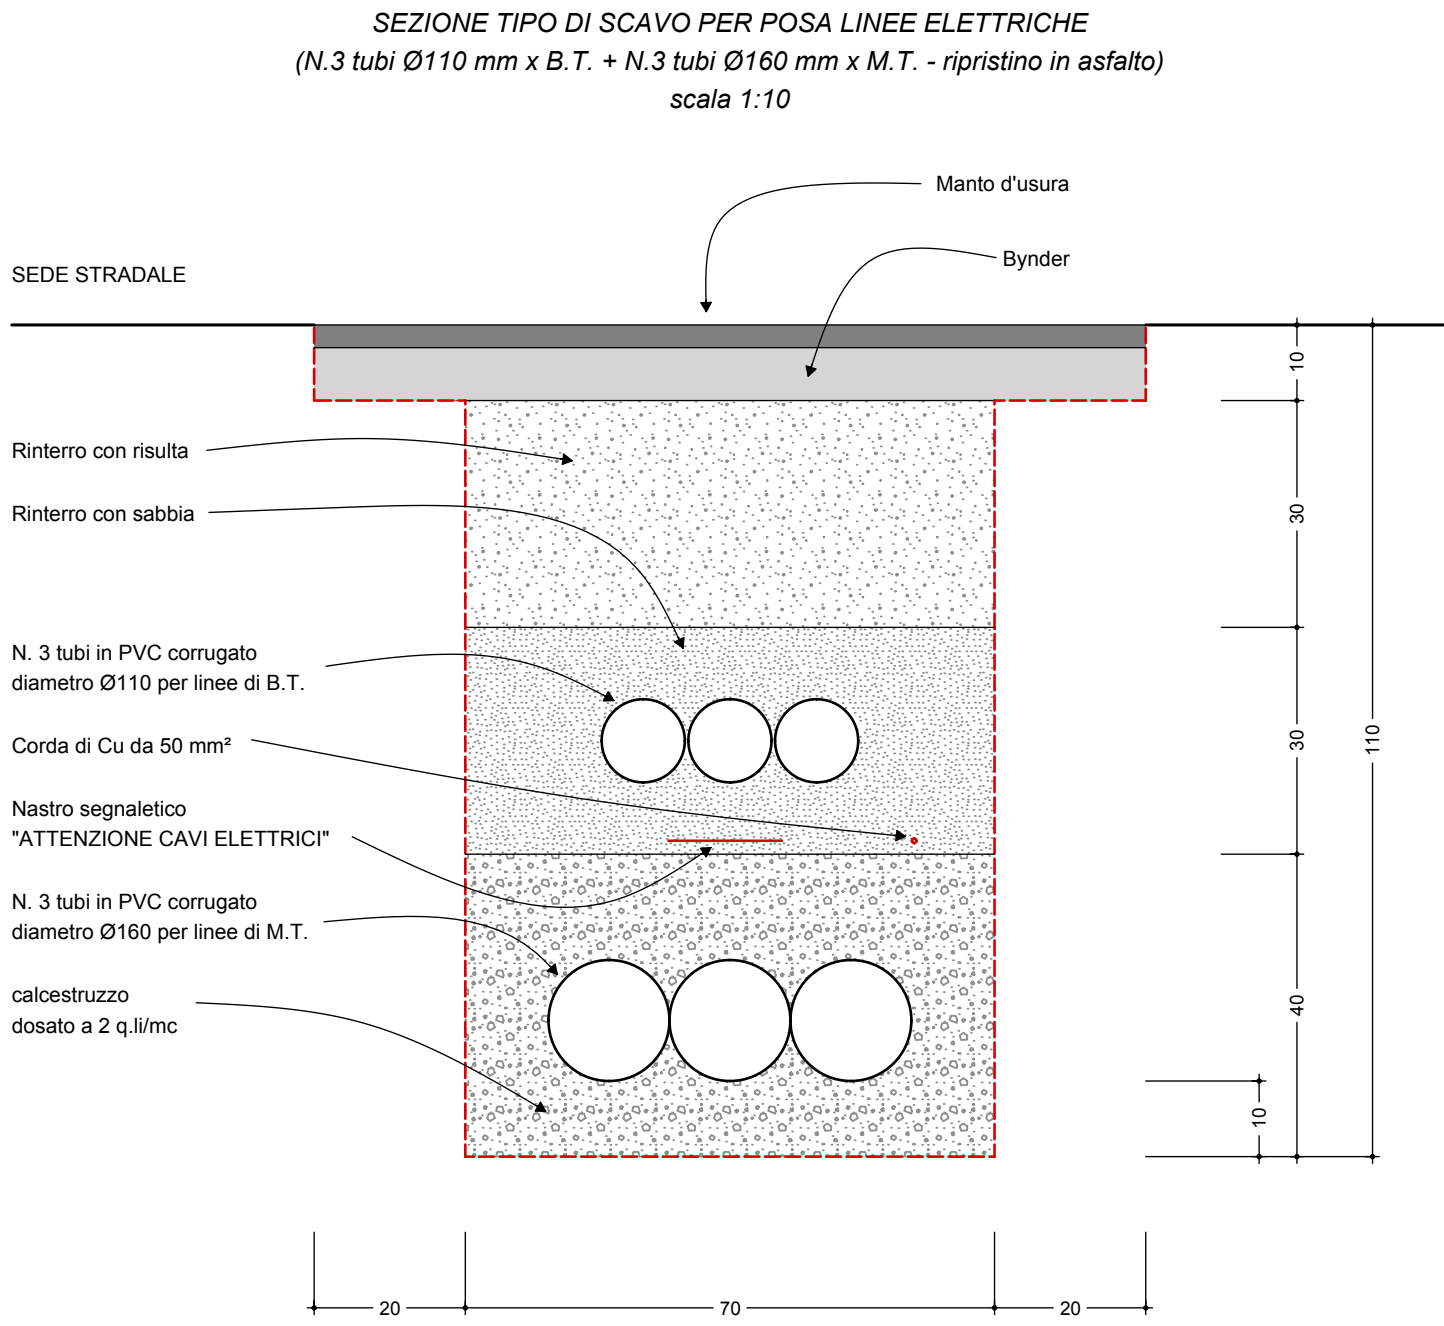

PARTICOLARE CABINA TIPO DG2061 - scala 1:100