PROSPETTO-SEZIONE 1-1

PROSPETTO-SEZIONE 2-2

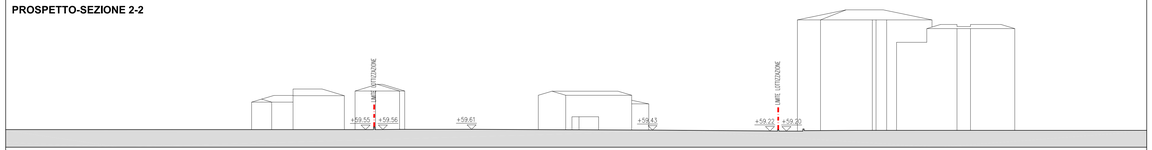

PROSPETTO-SEZIONE 3-3

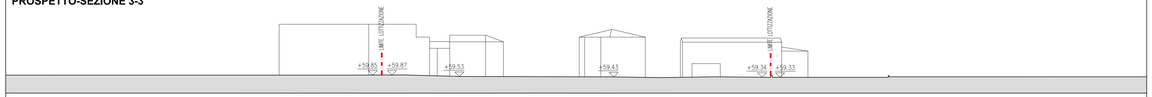

PROSPETTO-SEZIONE 4-4

LEGENDA

- Edifici esistenti
- Verde incolto
- Area a verde
- Asfalto
- Ghiaino
- Albero
- Arbusto

RILIEVO scala 1:500

COMUNE DI VERONA **PROVINCIA DI VERONA**

PIANO URBANISTICO ATTUATIVO DELLA SCHEDA NORMA N. 218 ATO 3 SITO IN VIA L. NEGRELLI - VERONA

CARTOGRAFIA DELLO STATO DI FATTO
RILIEVO TOPOGRAFICO CON QUOTE
ALTIMETRICHE - SEZIONI

TAVOLA N.:	04	SCALA:	1:200-500	DATA:	05.04.2013	AGG.:

LA PROPRIETA': L'IMPRESA:

PROGETTO: DIREZIONE LAVORI:

ARC ARCHITETTI ASSOCIATI
PROGETTAZIONE URBANISTICA E ARCHITETTONICA
Via Santa Maria Rocca Maggiore, n.1 VERONA CAP 37129
TEL.+39 045 8069220 - FAX +39 045 590416 e-mail: info@arcarchitetti.it

RILIEVO scala 1:200