


PROSPETTO-SEZIONE 1-1

Andamento naturale del terreno

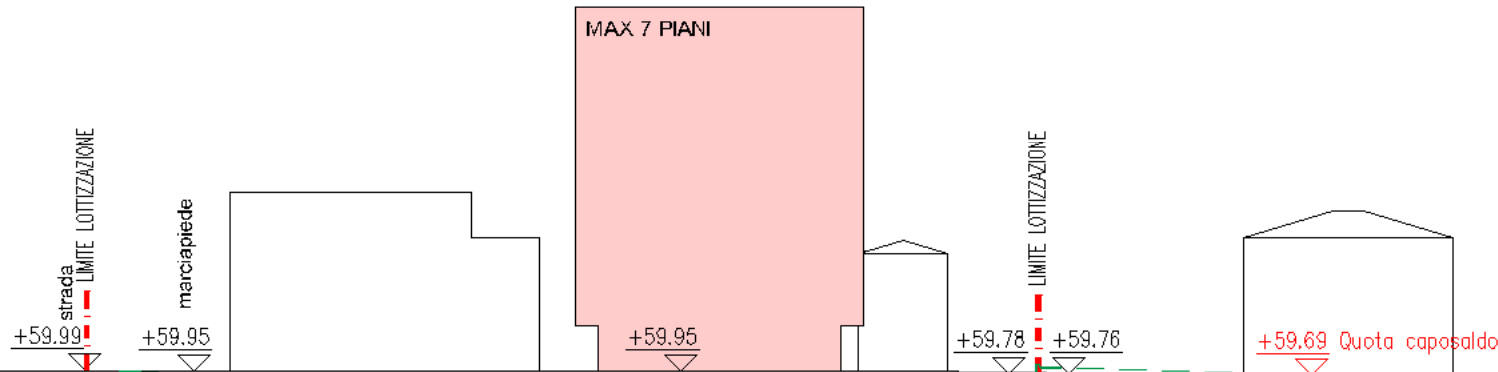


PROSPETTO-SEZIONE 2-2

Andamento naturale del terreno




PROSPETTO-SEZIONE 3-3

Andamento naturale del terreno

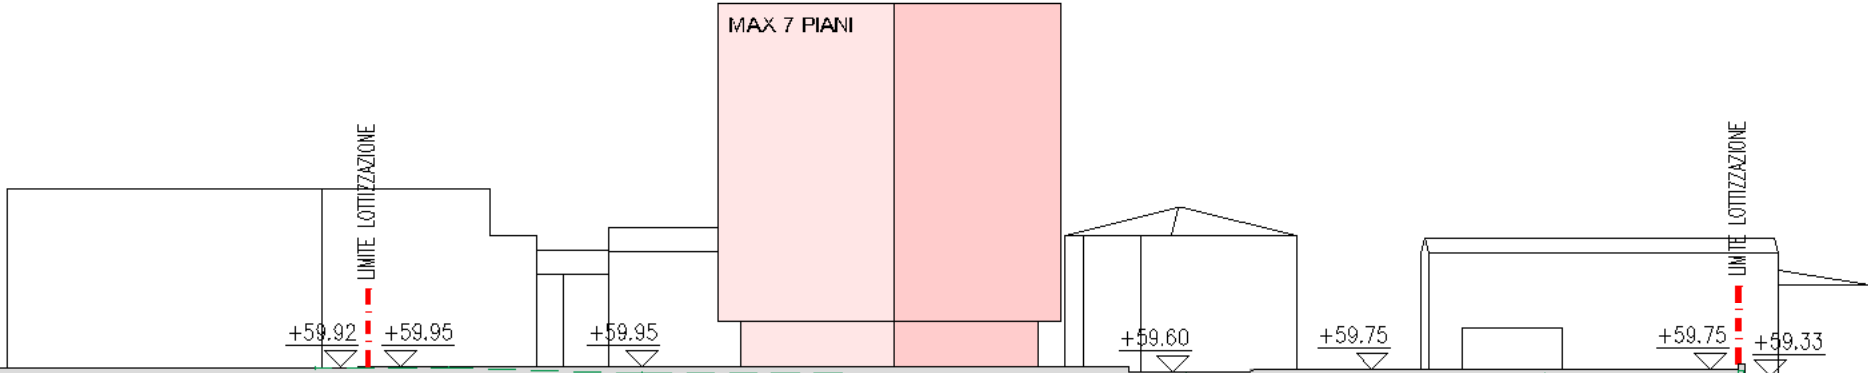

PROSPETTO-SEZIONE 4-4

Andamento naturale del terreno

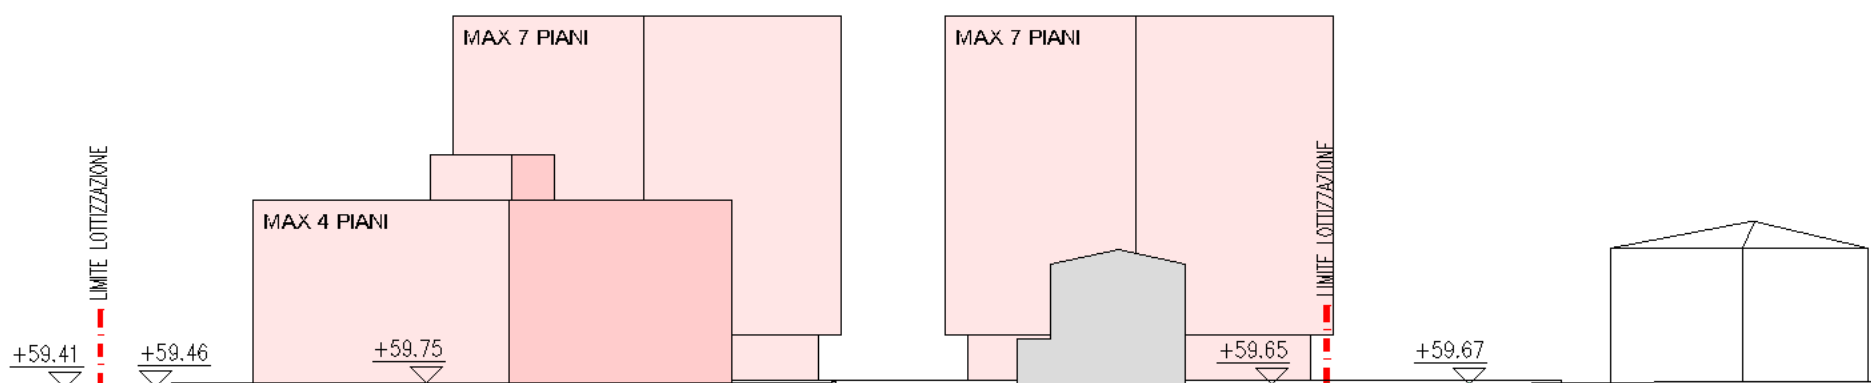

PLANIMETRIA scala 1:500



COMUNE DI VERONA

PROVINCIA DI VERONA

PIANO URBANISTICO ATTUATIVO DELLA SCHEDA
NORMA N. 218 ATO 3 SITO IN VIA L. NEGRELLI -
VERONA

PROGETTO PLANIVOLUMETRICO
PLANIMETRIA E SEZIONE DI PROGETTO

Le tavole n. 09A - 09B - 09C - 09D - 09E - 09F - 09G - 09H - 09I - 09M non sono coerenti
per la disposizione del verde, per il quale vale la presente tavola n. 7 e la tavola n. 8.

TAVOLA N.:	07	SCALA:	1:500	DATA:	06.06.2013	AGG.:	
LA PROPRIETA':		L'IMPRESA:					
PROGETTO:		DIREZIONE LAVORI:					