




COMUNE DI VERONA

PROVINCIA DI VERONA

PIANO URBANISTICO ATTUATIVO DELLA SCHEDA
NORMA N. 218 ATO 3 SITO IN VIA L. NEGRELLI -
VERONA

ESECUTIVI AREE VERDI

TAVOLA N.:	9L	SCALA:	1:200	DATA:	06.06.2013	AGG.:	
LA PROPRIETA':		L'IMPRESA:					
PROGETTO:		DIREZIONE LAVORI:					

ARCHITETTI ASSOCIATI
PROGETTAZIONE URBANISTICA E ARCHITETTONICA
Via Santa Maria Rocca Maggiore, n.1 VERONA CAP 37129
TEL.+39 045 8069220 - FAX +39 045 590416 e-mail: info@arcarchitetti.it



PIANTA DELLA ZONA VERDE - SCHEMA IRRIGAZIONE - scala 1:200

CESTONE

PANCHINE

ARREDO URBANO E VERDE
PIANTA - scala 1:200

N. 13 alberi a basso fusto
(Corylus (Nocciolo) columna.)

N. 56 arbusti
(Photinia x fraseri)

N. 1 CESTONE

N. 5 alberi ad alto fusto
(GINKGO BILOBA)

N. 4 PANCHINE

LEGENDA IRRIGAZIONE

IRRIGATORI DINAMICI MOD. 3504

RAGGIO DI AZIONE IRRIGATORI DINAMICI MOD. 3504 (AREA IRRIGATA)

TUBAZIONE ALIMENTAZIONE SETTORI Ø40 MM

TUBAZIONE ALIMENTAZIONE IRRIGATORI Ø25 MM

TUBAZIONE COLLEGAMENTO Ø63 MM

POZZETTO elettrovalvole

CONTATORE Qc 10