


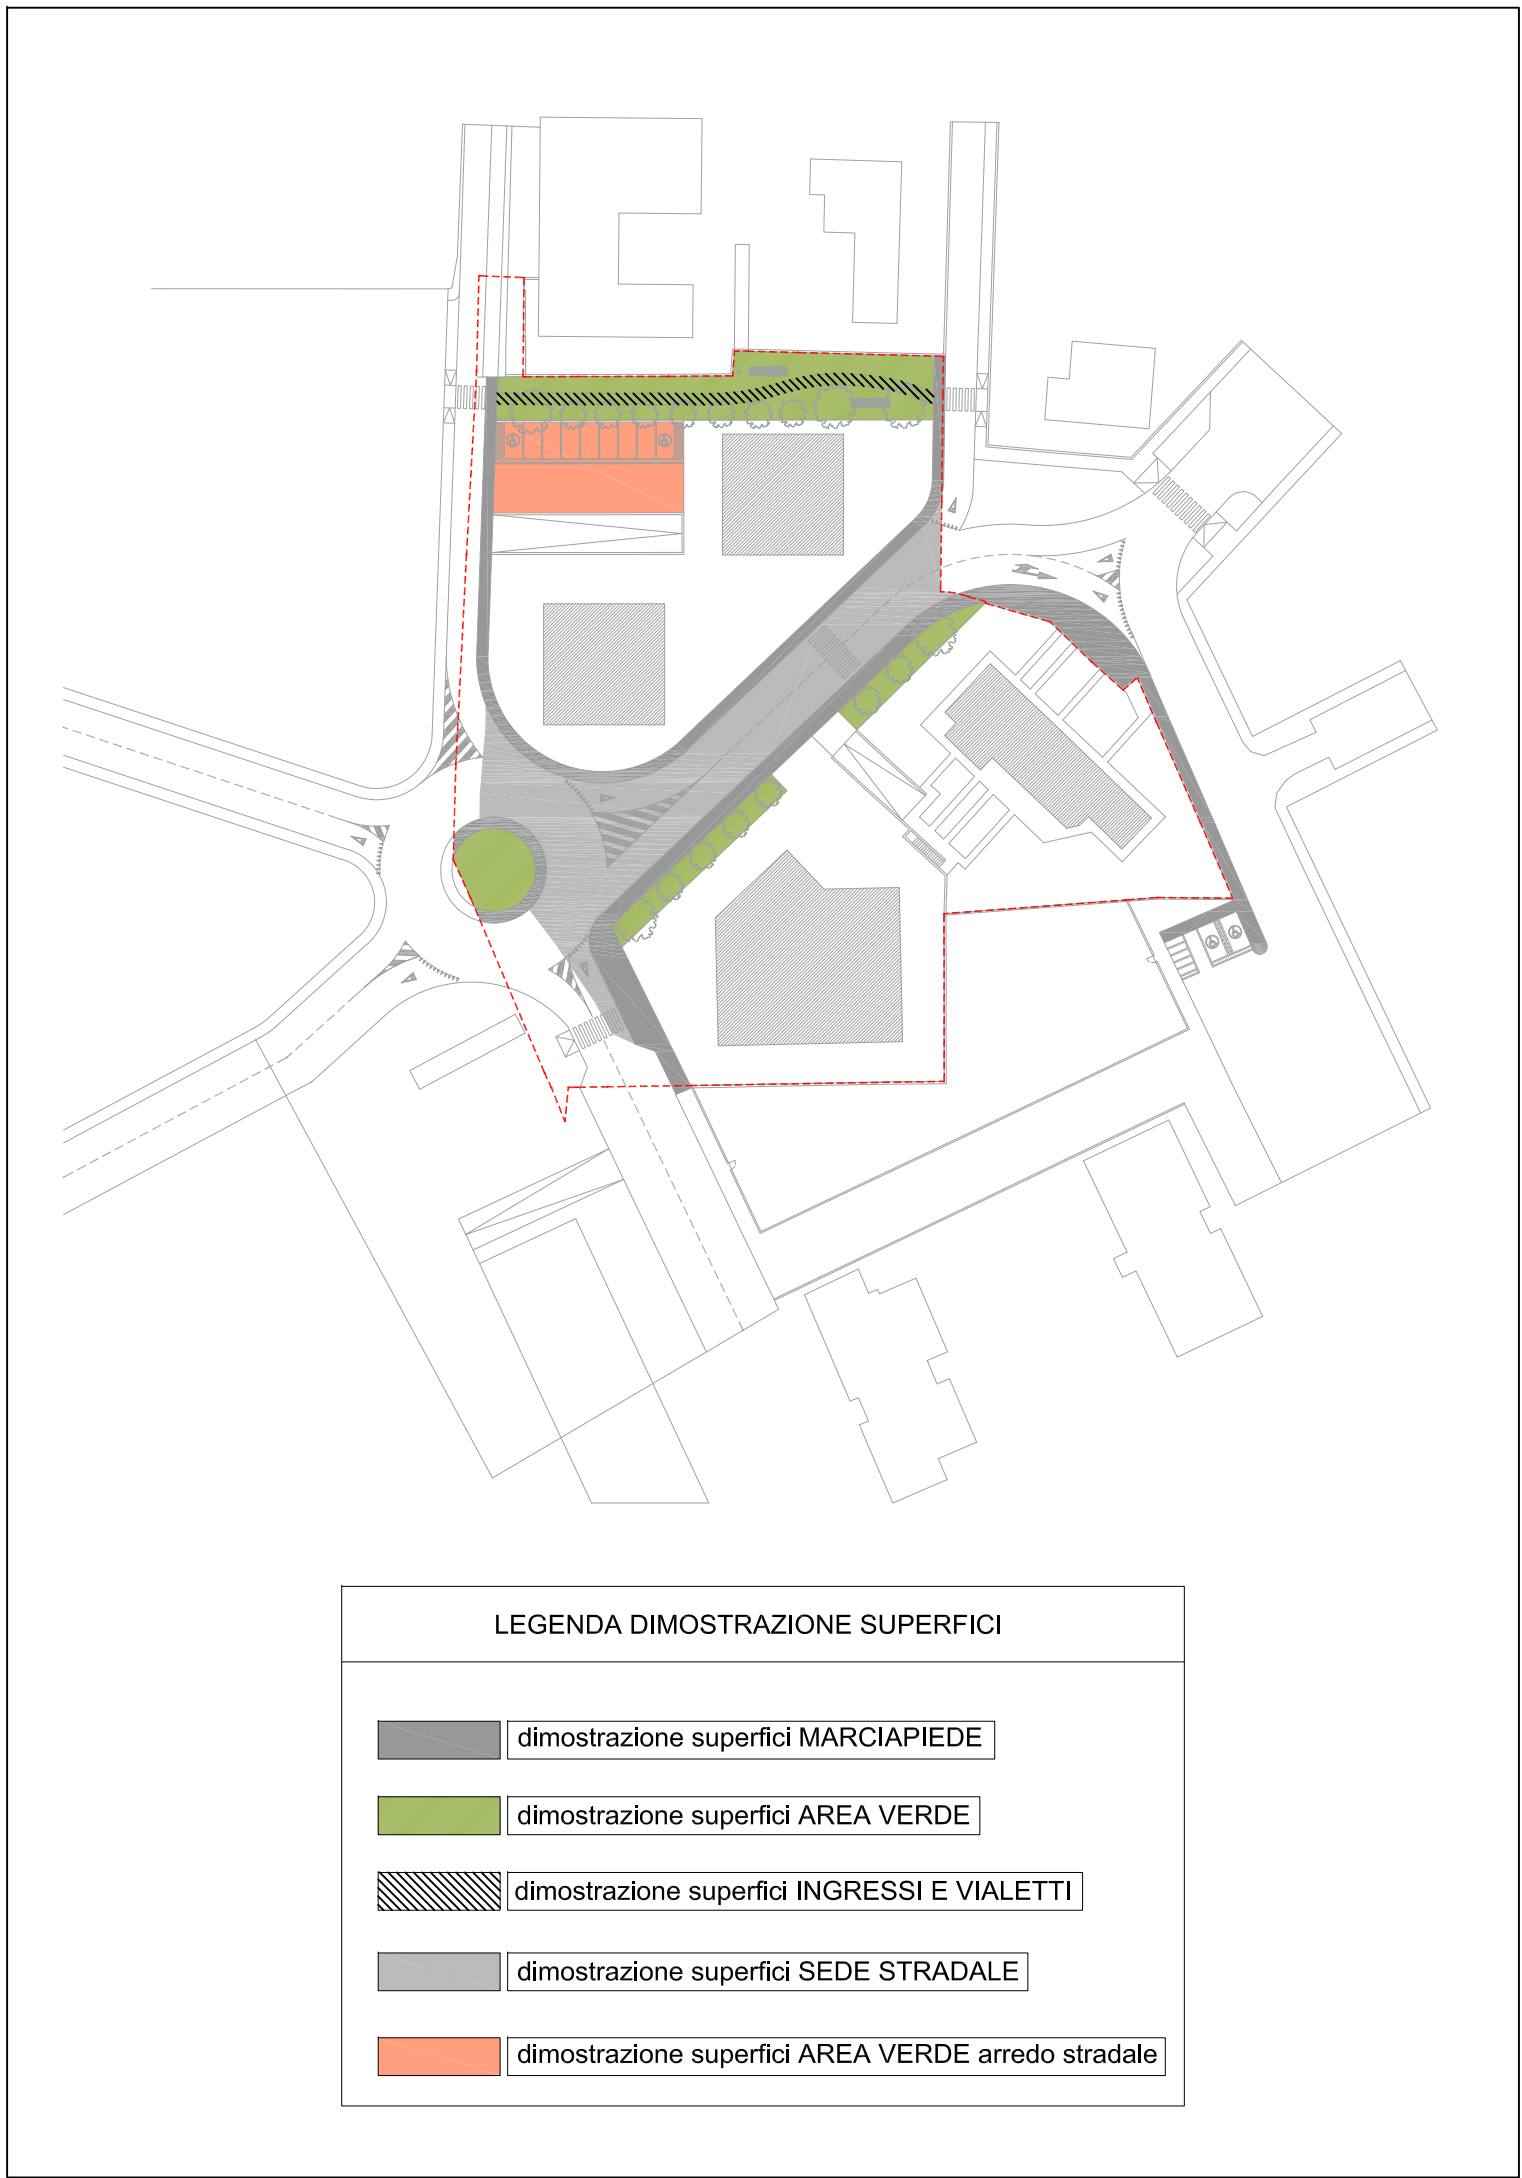

COMUNE DI VERONA

PROVINCIA DI VERONA

PIANO URBANISTICO ATTUATIVO DELLA SCHEDA
NORMA N. 218 ATO 3 SITO IN VIA L. NEGRELLI -
VERONA

ALLEGATO GRAFICO AL COMPUTO METRICO PER
LA DIMOSTRAZIONE DELLE SUPERFICI DELLE
OPERE A VERDE E STRADALI

TAVOLA N.:	14C	SCALA:	1:200	DATA:	06.06.2013	AGG.:	
LA PROPRIETA':		L'IMPRESA:					
PROGETTO:		DIREZIONE LAVORI:					

ARCHITETTI ASSOCIATI
PROGETTAZIONE URBANISTICA E ARCHITETTONICA
Via Santa Maria Rocca Maggiore, n.1 VERONA CAP 37129
TEL +39 045 8069220 - FAX +39 045 590416 e-mail: info@arcarchitetti.it

