ESTRATTO CARTA TECNICA REGIONALE
Elemento: 123161 "Verona - Nord Ovest" Scala 1:5000

ESTRATTO ORTOFOTO

COMUNE DI VERONA	PROVINCIA DI VERONA
PIANO URBANISTICO ATTUATIVO DELLA SCHEDA NORMA N. 218 ATO 3 SITO IN VIA L. NEGRELLI - VERONA	
RETE ILLUMINAZIONE PUBBLICA	
TAVOLA N.: 9 - A SCALA: 1:250, 1:5000 DATA: 05.04.2013 AGG.:	
LA PROPRIETA':	L'IMPRESA:
PROGETTO:	DIREZIONE LAVORI:

ARC ARCHITETTI ASSOCIATI
STUDIO ASSOCIATO - ARCHITETTI E INGEGNERI
VIA CAMPO MARZIO, 8 - 37121 VERONA - TEL. 045 8010211 - FAX 045 8010212
CSL 100 BANDIERA - P.IVA 03 788 550 23 - E-MAIL info@arcassociati.it

Rete illuminazione pubblica ESISTENTE

Punto luce stradale da 60 W

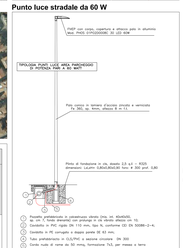

Punto luce in rotonda con sbraccio quadruplo e corpi illuminanti 4x60 W

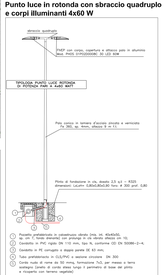

Punto luce stradale da 60 W con sbraccio ricurvo pari a 2,5 m

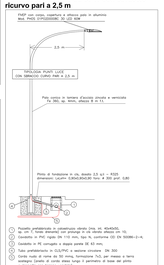

Punto luce pista ciclabile da 30 W

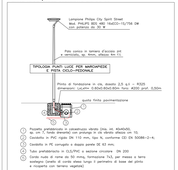

Alloggiamento cavidotto
scala 1:20

LEGENDA

Linea Illuminazione esistente di tipo AEREO, cavo 3x1x2,5 + 1x2,5 + 1x16 T	Nodo stradale di inizio/fine tratto omogeneo
Linea Illuminazione esistente di tipo AEREO, cavo 3x1x2,5 + 1x2,5	Punto luce di progetto: palo conico curvo in acciaio zincato da 8 m f.t., sbraccio da 2,5 m e corpo illuminante FAVEP, con copertura in alluminio, Mod. PHOS 01P0G0000BC 30 LED 60W
punto luce esistente di tipo AEREO	Punto luce di progetto: palo conico in acciaio zincato da 8 m f.t. e corpo illuminante FAVEP, con copertura in alluminio, Mod. PHOS 01P0G0000BC 30 LED 60W
punto luce esistente	Punto luce di progetto: palo conico in acciaio zincato da 4 m f.t. e corpo illuminante Philips City Spirit Mod. BDS 460 1NxECO - 1SYR6 2W di potenza pari a 30W
Linea Illuminazione esistente, cavo 3x1x6 + 1x16 + 1x16 T	Quadro di controllo per linee Illuminazione aree private ad uso pubblico
Linea Illuminazione esistente, cavo 3x1x6 + 1x6 + 1x6 T	
Linea Illuminazione pubblica di progetto in canalizzazione PVC DN110 conforme alla norma CEI EN 50086-2-4, cavo FG7R 4x1x16	
Pozzetti IP di progetto con numeri progressivo,dimensione prefabbricate in cls, luce 40x40x50 con prolunga in cls da 10 cm + chiusino in ghisa	
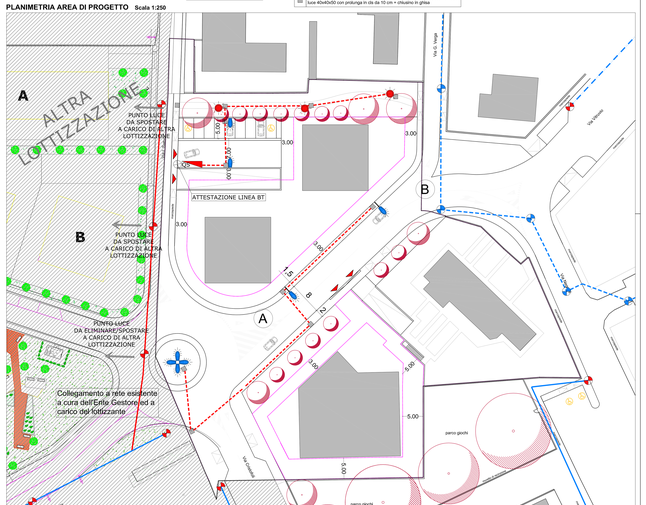
PLANIMETRIA AREA DI PROGETTO Scala 1:250