




ESTRATTO ORTOFOTO

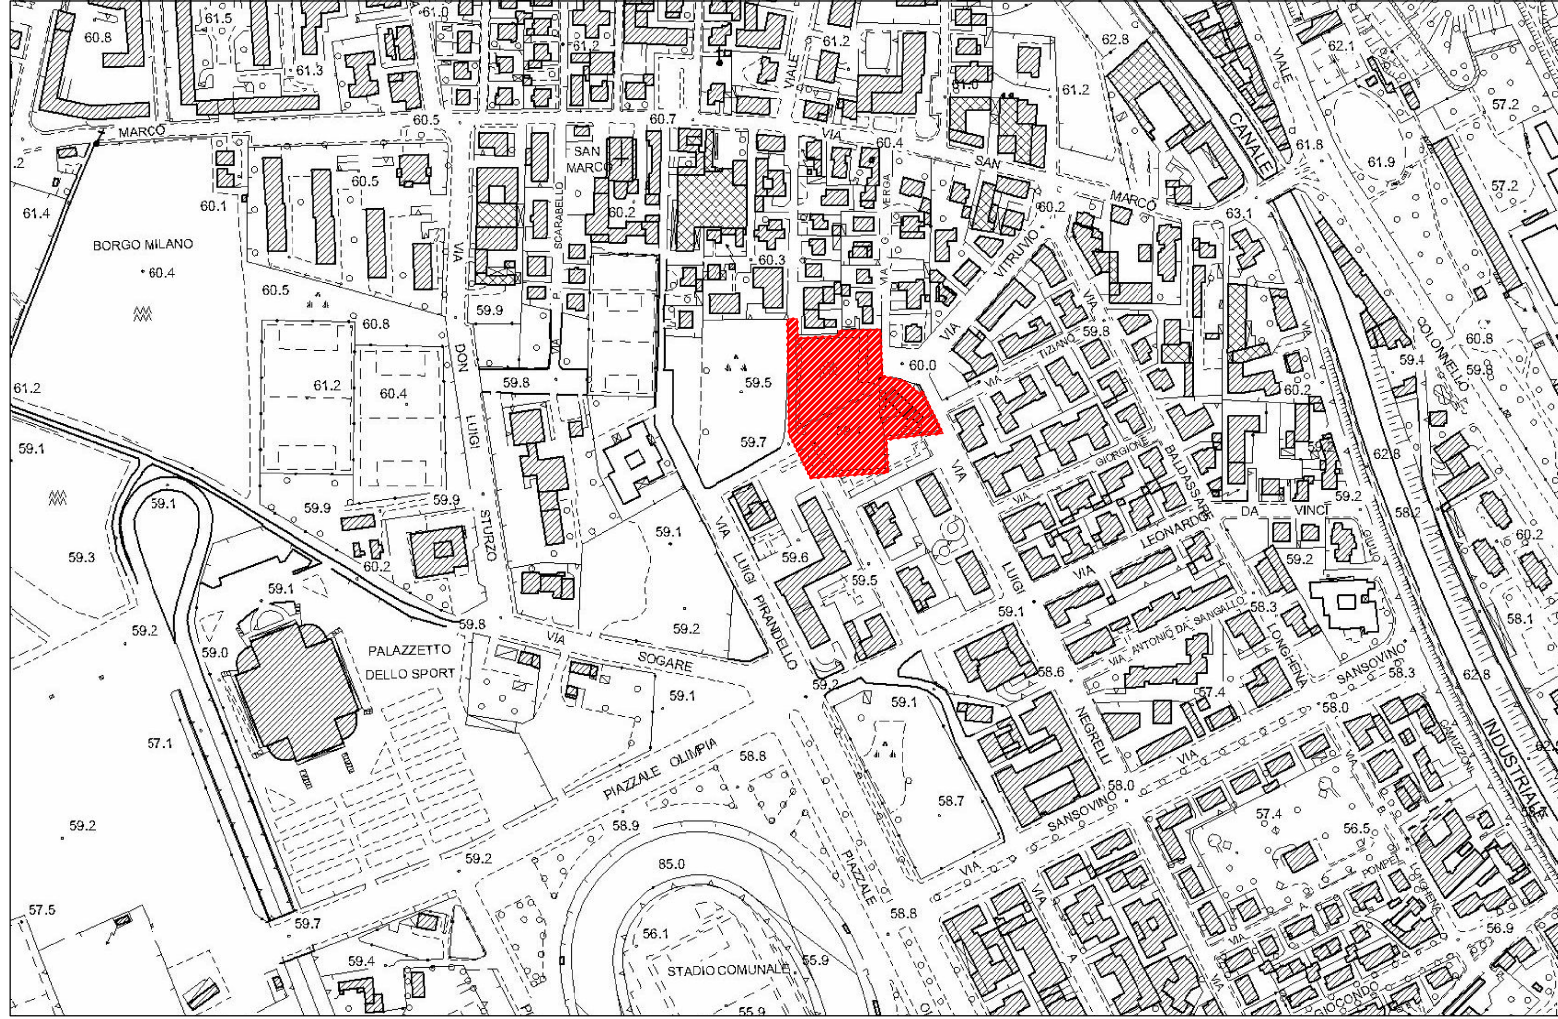

COMUNE DI VERONA

PROVINCIA DI VERONA

PIANO URBANISTICO ATTUATIVO DELLA SCHEDA
NORMA N. 218 ATO 3 SITO IN VIA L. NEGRELLI -
VERONA

RETE ACQUE METEORICHE

TAVOLA N.:9 - H

SCALA:1:250, 1:5000

DATA:05.04.2013

AGG.:

LA PROPRIETA':

L'IMPRESA:

PROGETTO:






DIREZIONE LAVORI:

ARCHITETTI ASSOCIATI

PROGETTAZIONE URBANISTICA E ARCHITETTONICA
Via Santa Maria Rocca Maggiore, n.1 VERONA CAP.37129
TEL.+39 045 8069220 - FAX.+39 045 590416 e-mail: info@arcarchitetti.it

	POZZO PERDENTE DI PROGETTO Ø 1,2 m H = 4m
	CADITOIA DI PROGETTO
	TUBAZIONE DI PROGETTO PVC Ø 400
	TUBAZIONE DI PROGETTO PVC Ø 160
	POZZETTO DI RACCORDO Ø1.0 m ispezionabile
	POZZETTO DI RACCORDO Ø1.0 m non ispezionabile

PLANIMETRIA AREA DI PROGETTO Scala 1:250

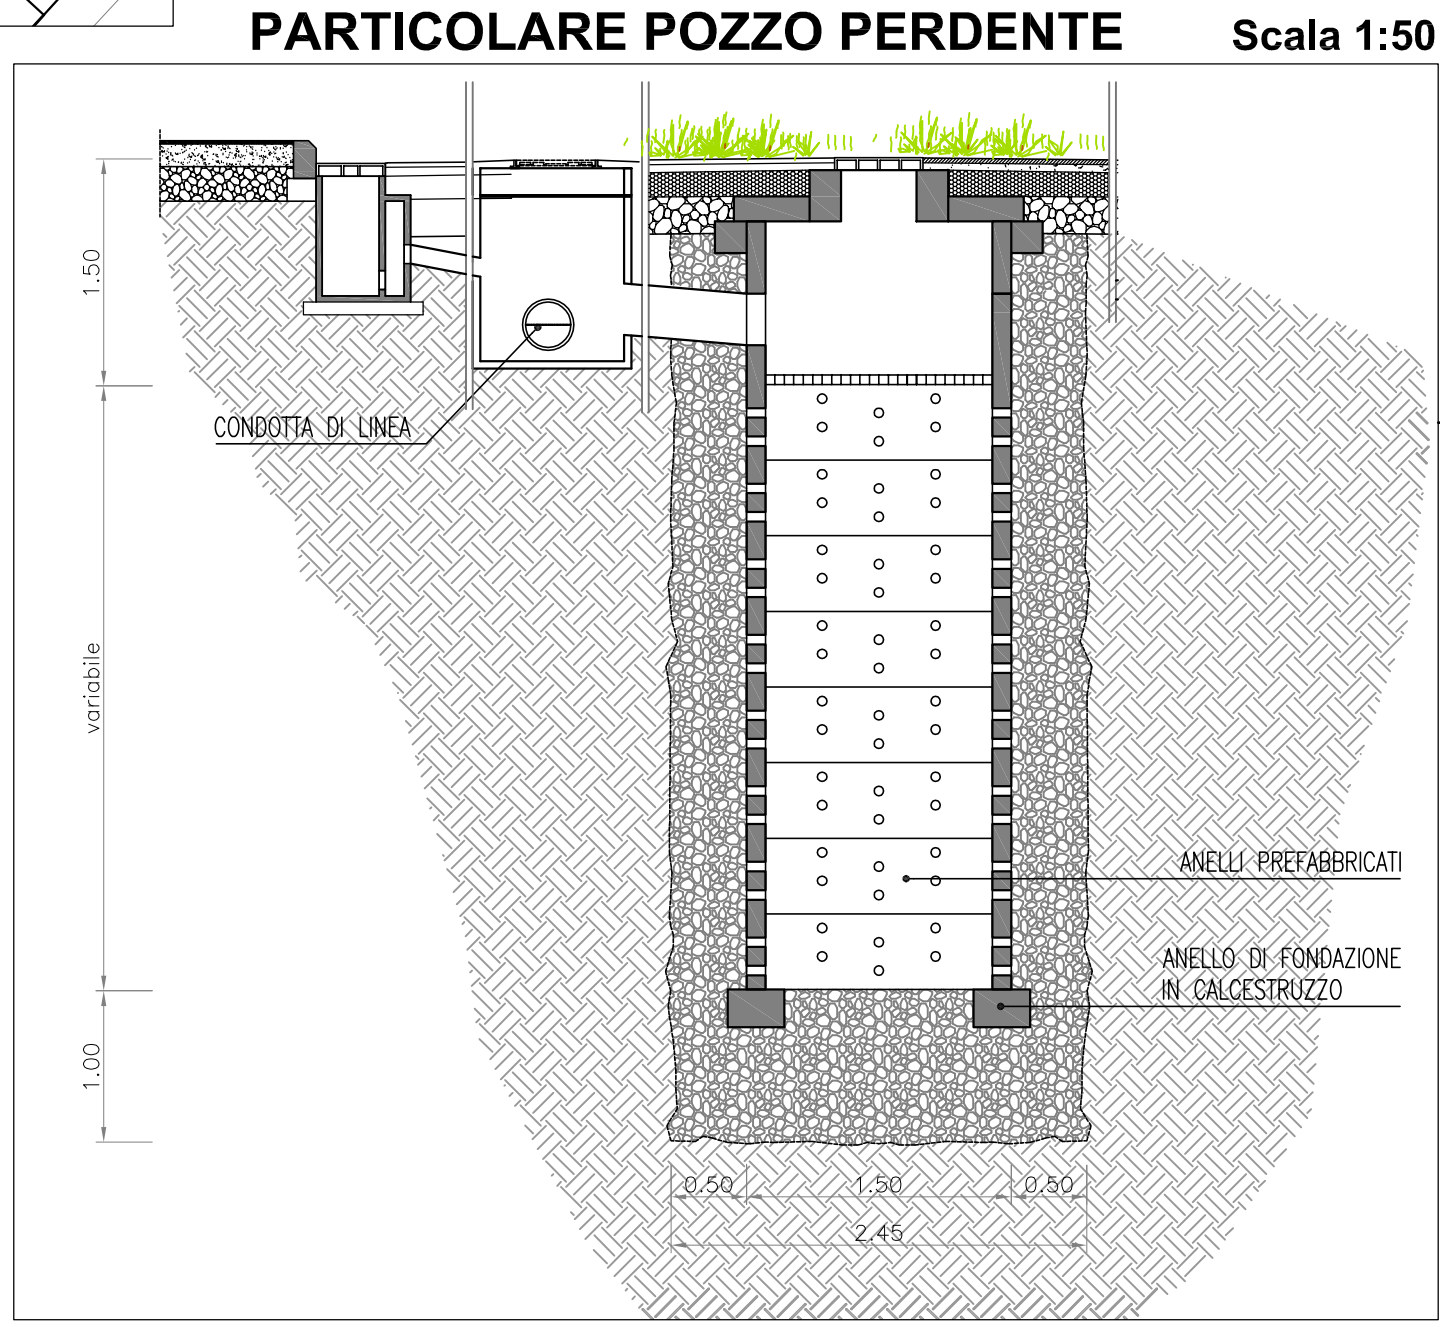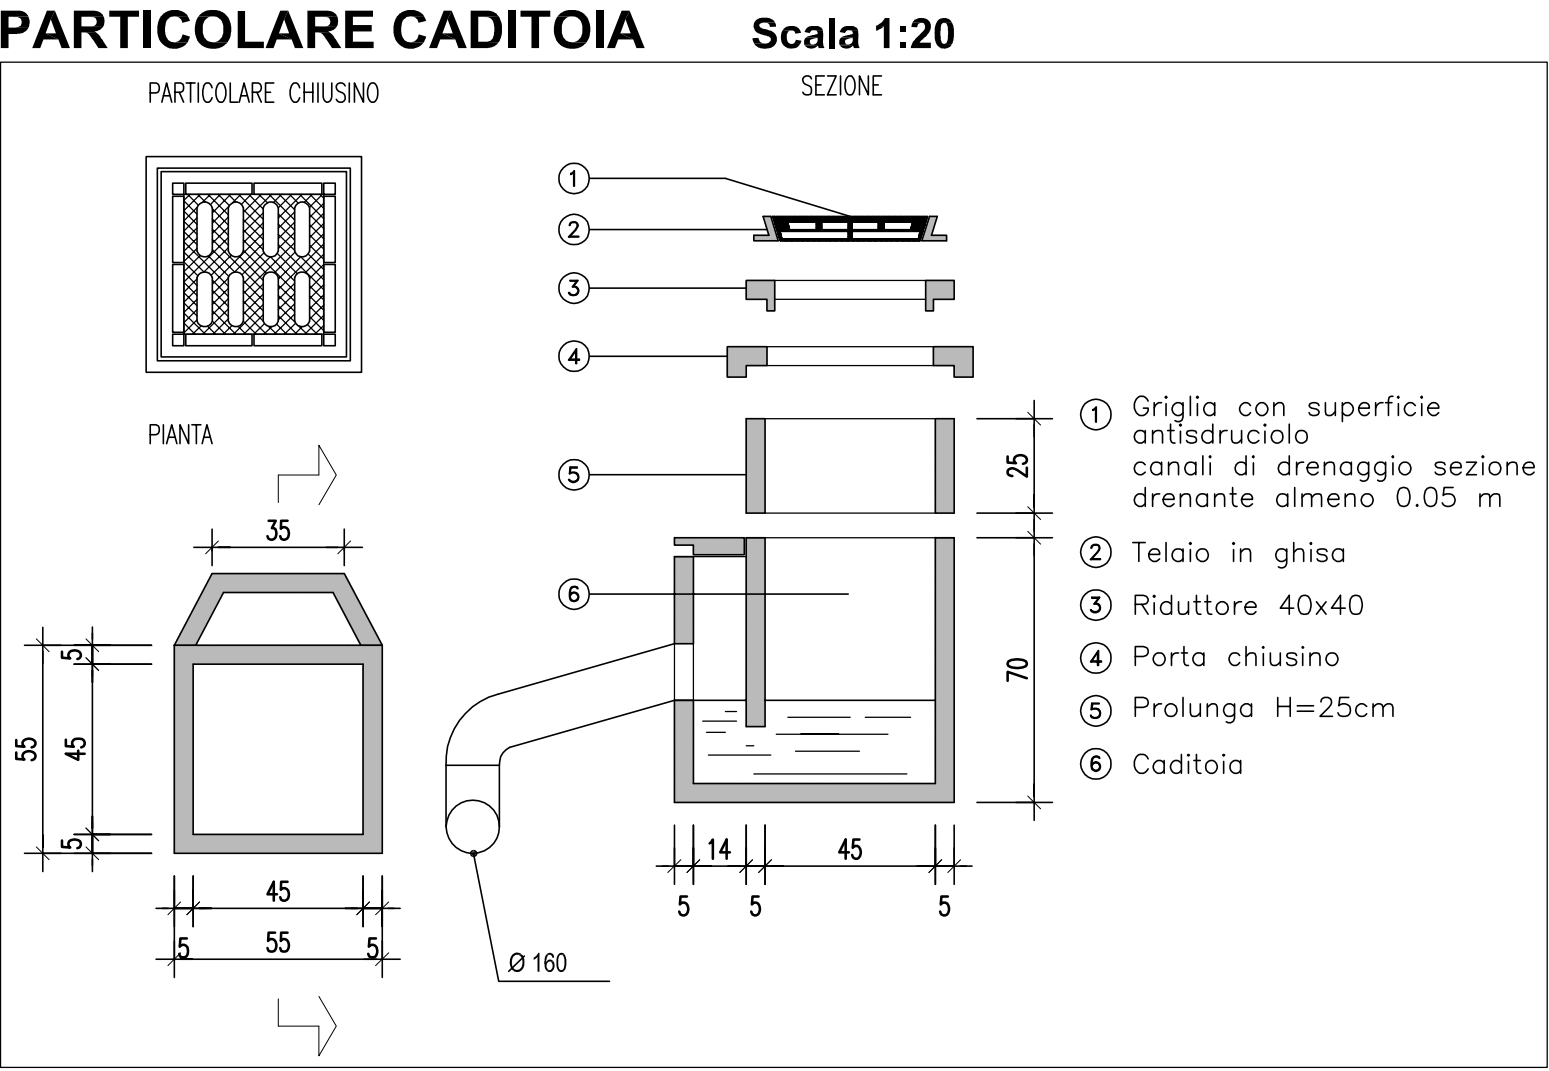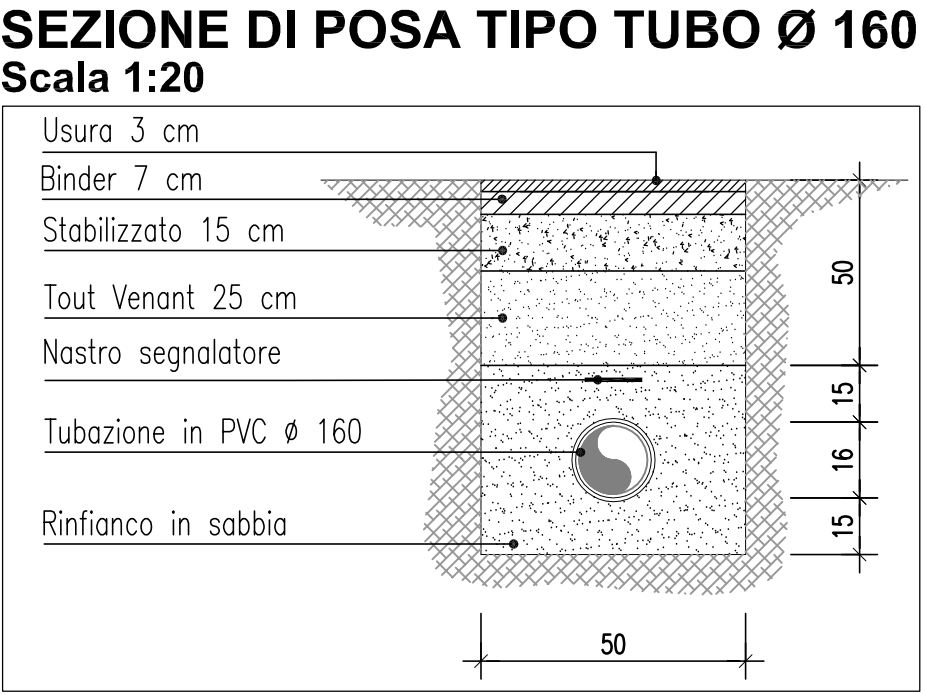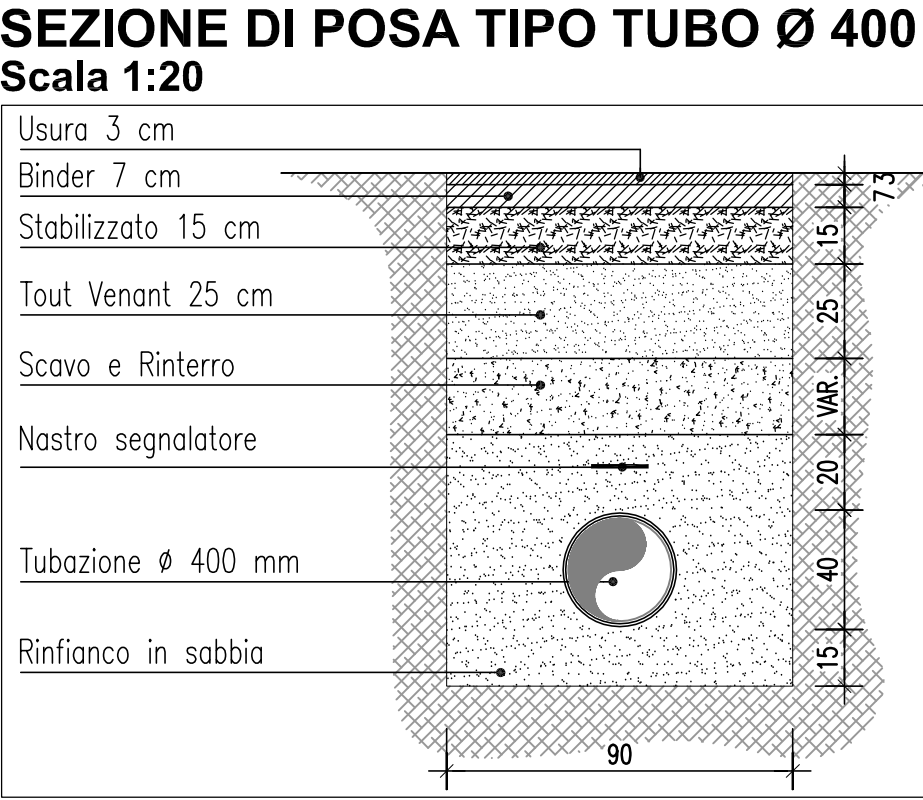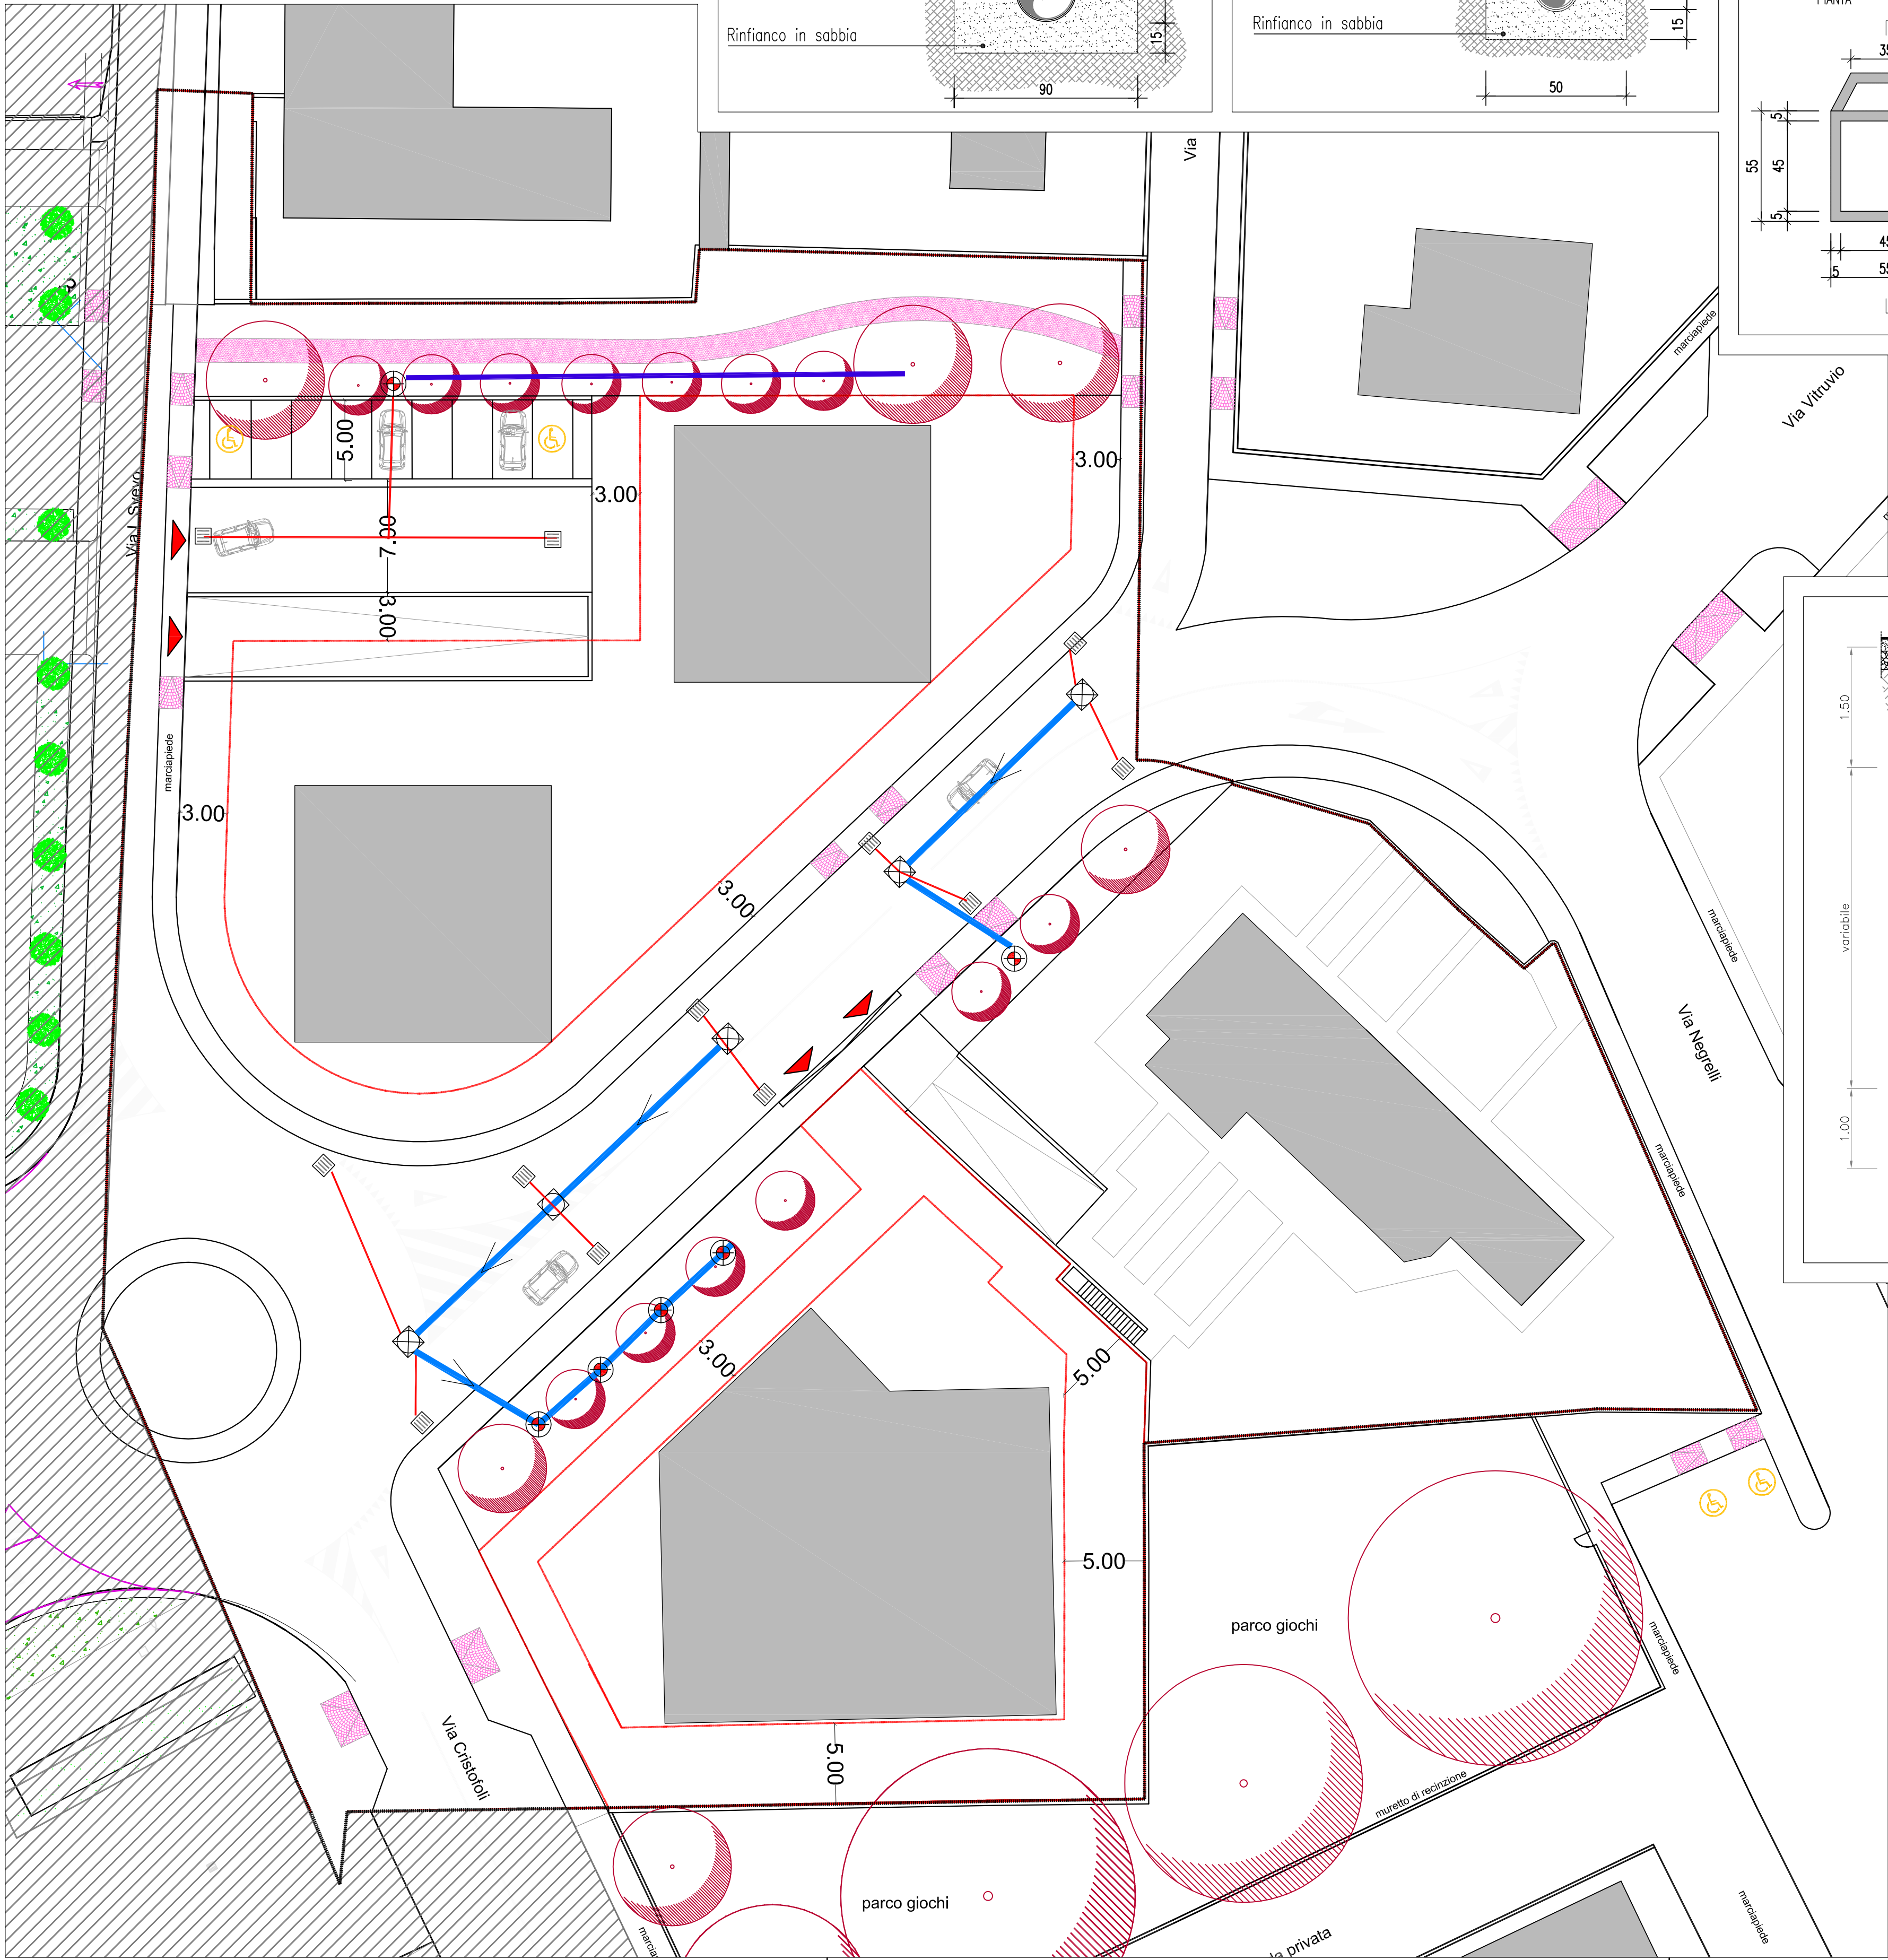

ARCHITETTI ASSOCIATI
PROGETTAZIONE URBANISTICA E ARCHITETTONICA
Via Santa Maria Rocca Maggiore, n.1 VERONA CAP.37129
TEL.+39 045 8069220 - FAX.+39 045 590416 e-mail: info@arcarchitetti.it