



FASCICOLO	7	PLANIVOLUMETRICO
TAVOLA	7.3.2	DIMOSTRAZIONE CALCOLO SUL DI PROGETTO

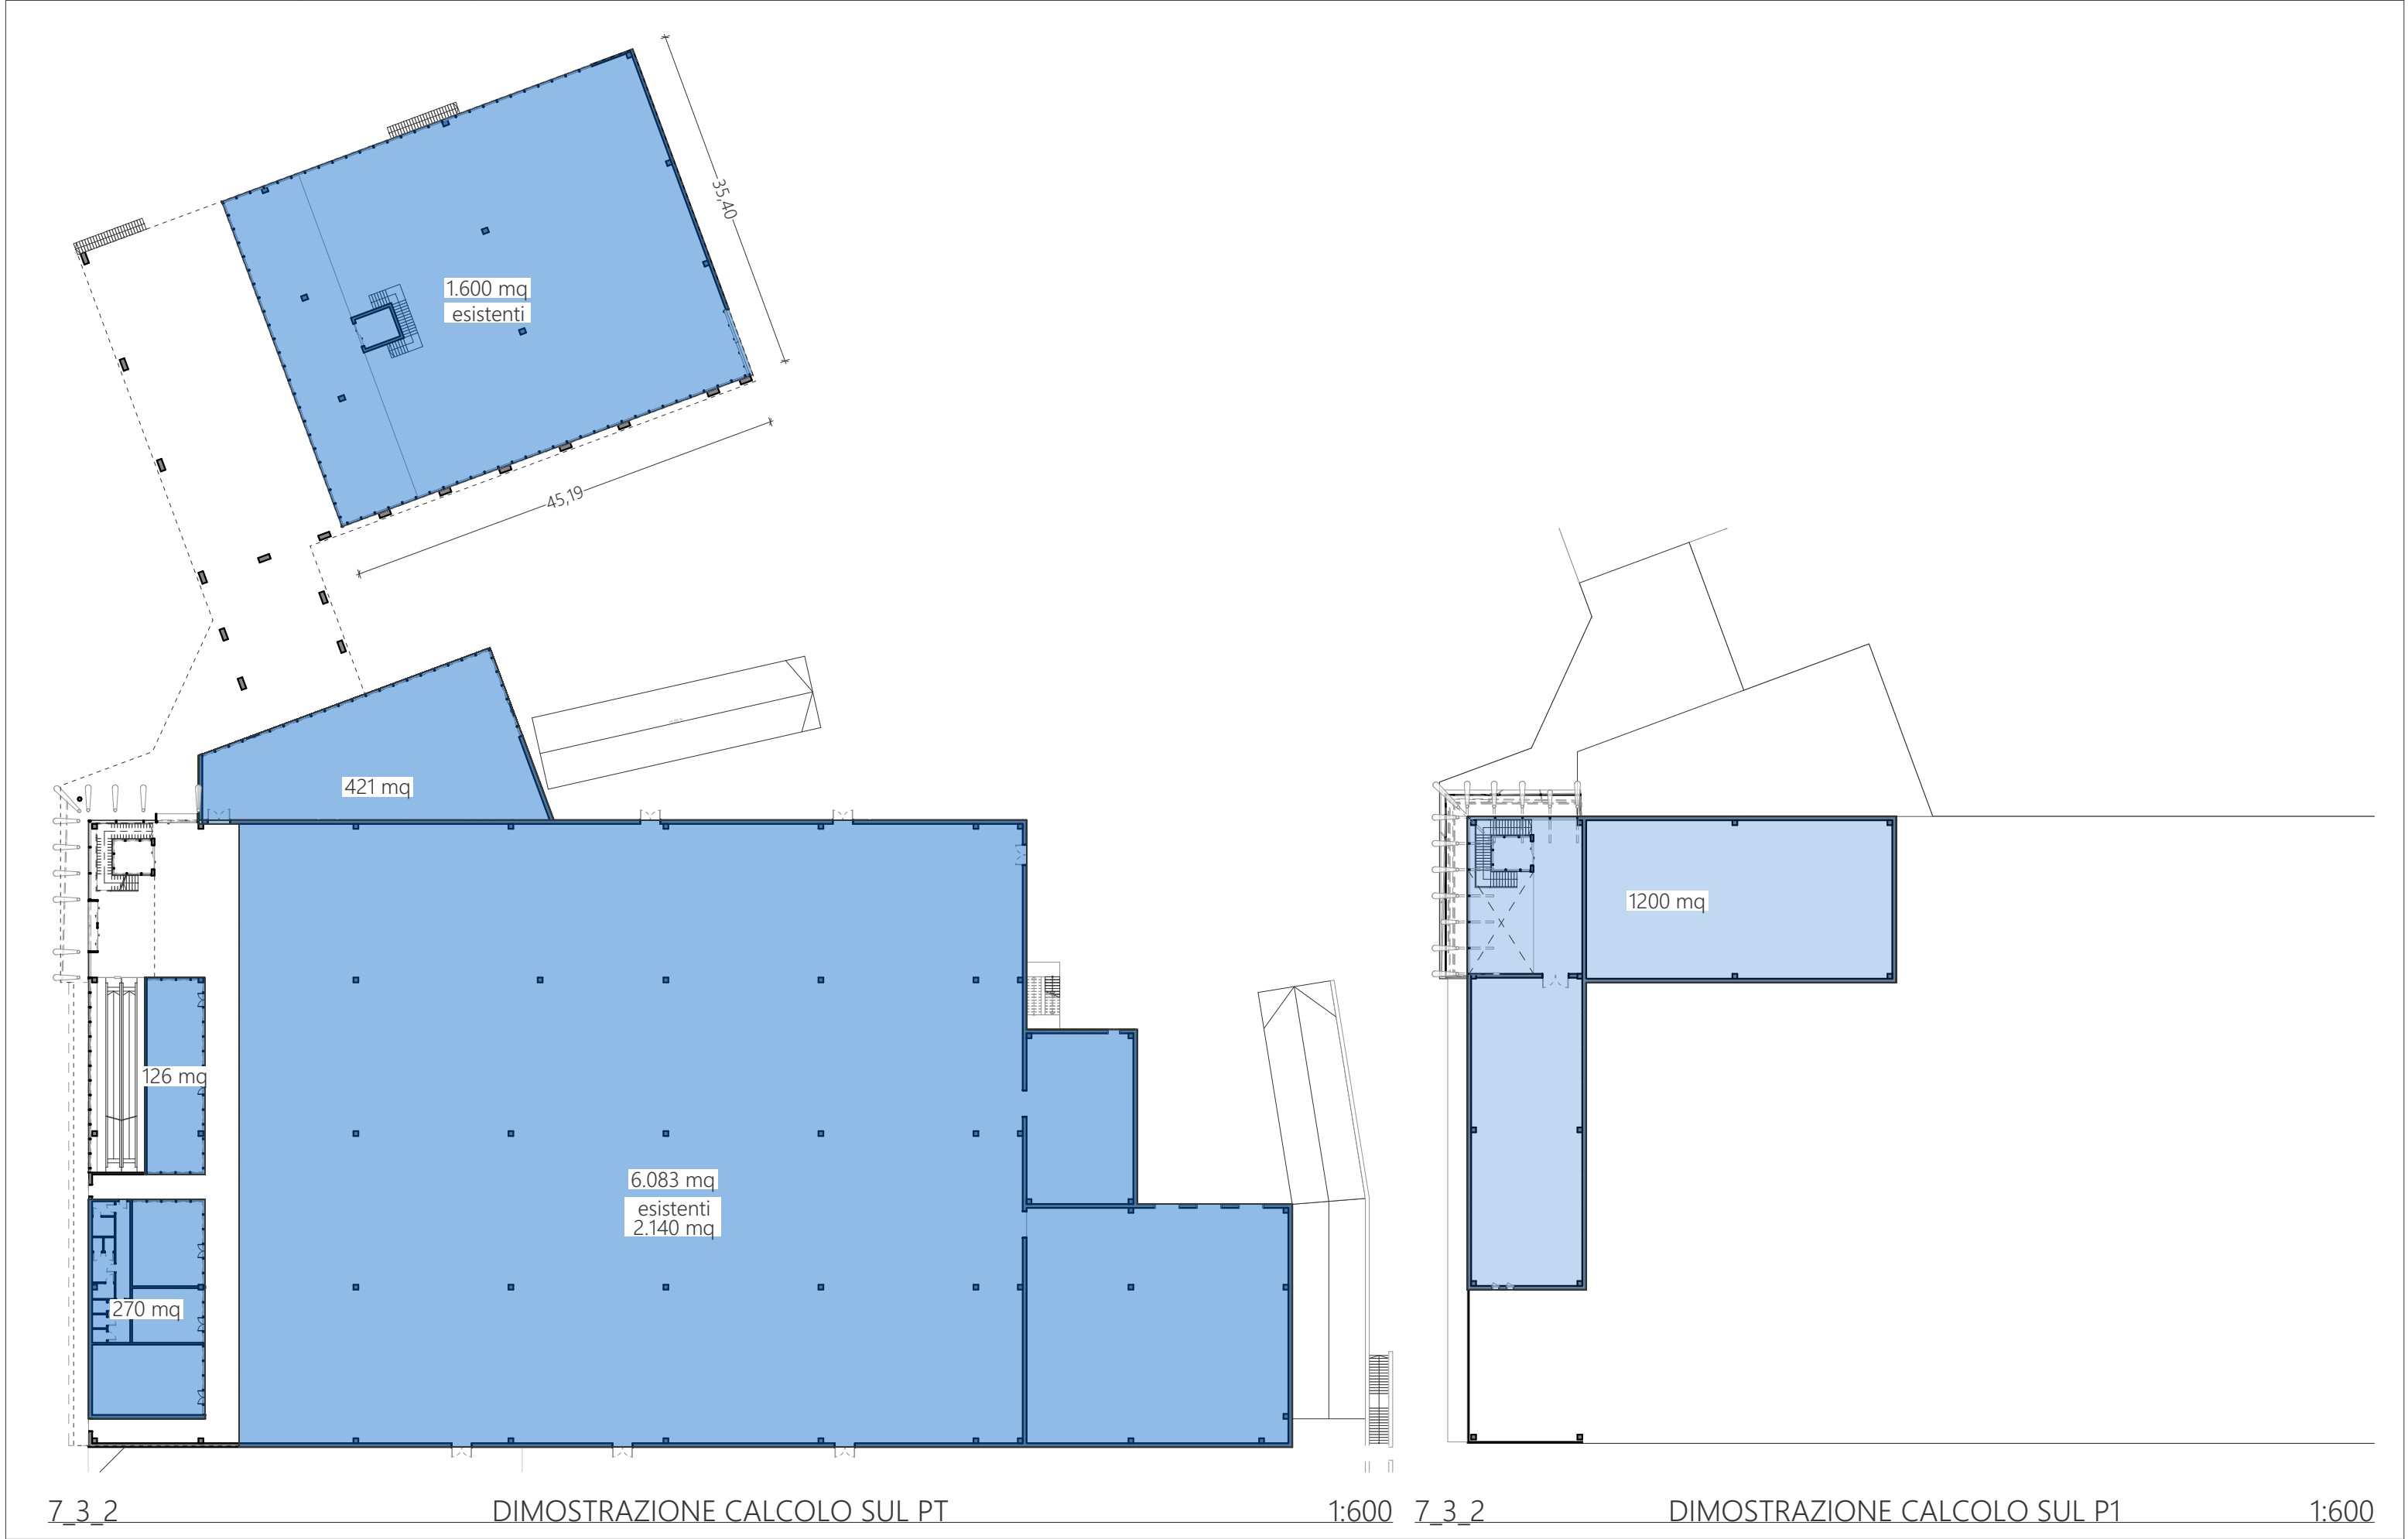

LEGENDA


- AREE IN CESSIONE
- VINCOLO AD USO PUBBLICO
- AREE IN PERMUTA
- VERDE MITIGAZIONE

AREE PUBBLICHE (in cessione o vincolate ad uso pubblico) e PRIVATE di progetto (*)	In cessione (mq)	Vincolata (mq)
STRADE (compresi marciapiedi ed eventuale arredo urbano)		
AREE PARCHEGGIO (compresa eventuale arredo urbano) P2		10.780
VERDE PUBBLICO ATTREZZATO	1.389	226
PERCORSI CICLABILI	2.082	
VERDE PRIVATO – Verde di mitigazione (VM)	1.250	
Totale	4.721	11.006
TOTALE CHE CONCORRE ALLA FORMAZIONE DELLA VS	15.727 mq	

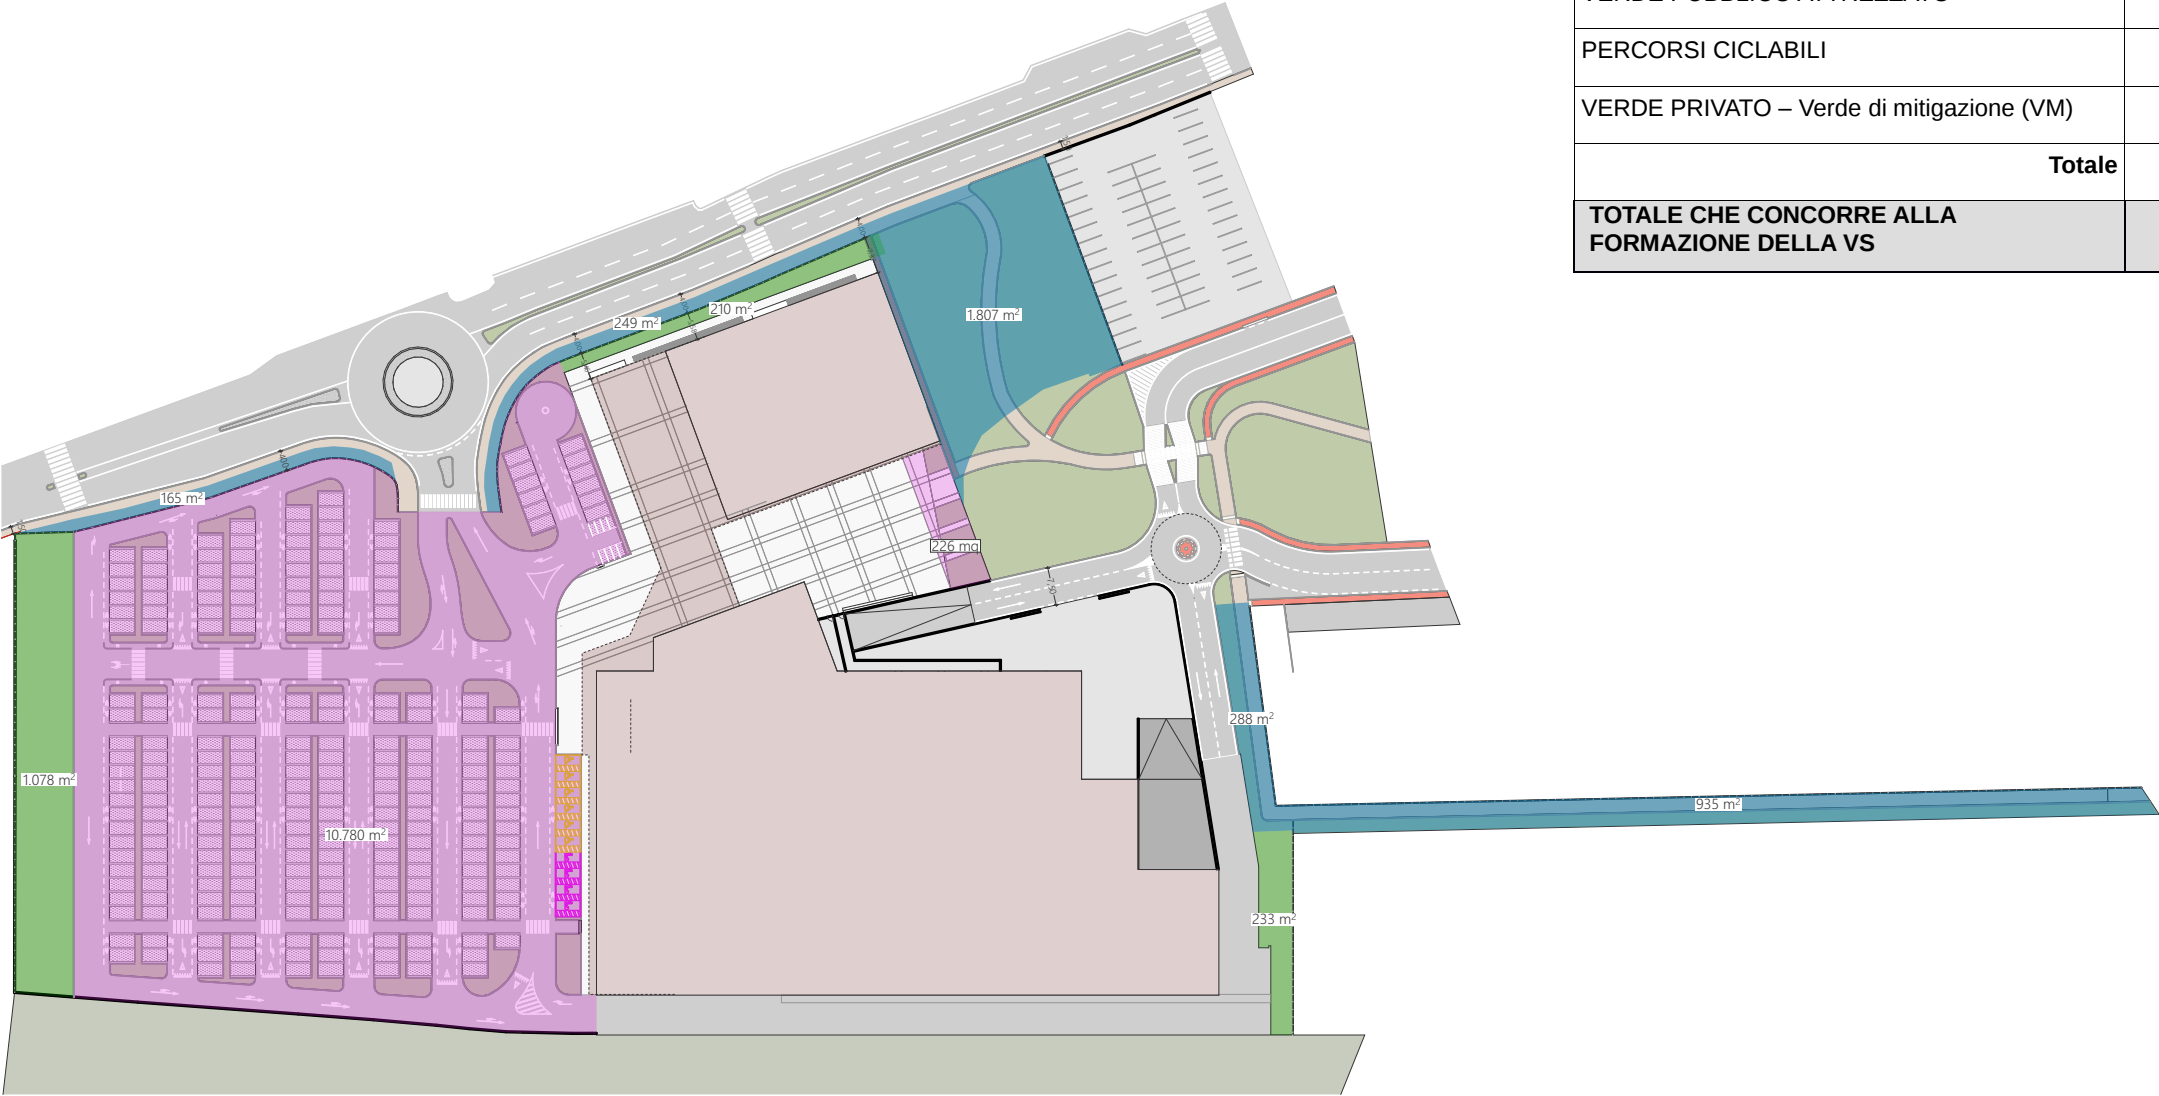


FASCICOLO	7	PLANIVOLUMETRICO
TAVOLA	7.5	DIMOSTRAZIONE SUPERFICIE FONDIARIA

Calcolo Superficie Fondiaria	
Superficie Territoriale:	36.085 mq
Aree per dotazioni territoriali (parcheggi e verde):	18.967 mq
Superficie Fondiaria:	17.118 mq

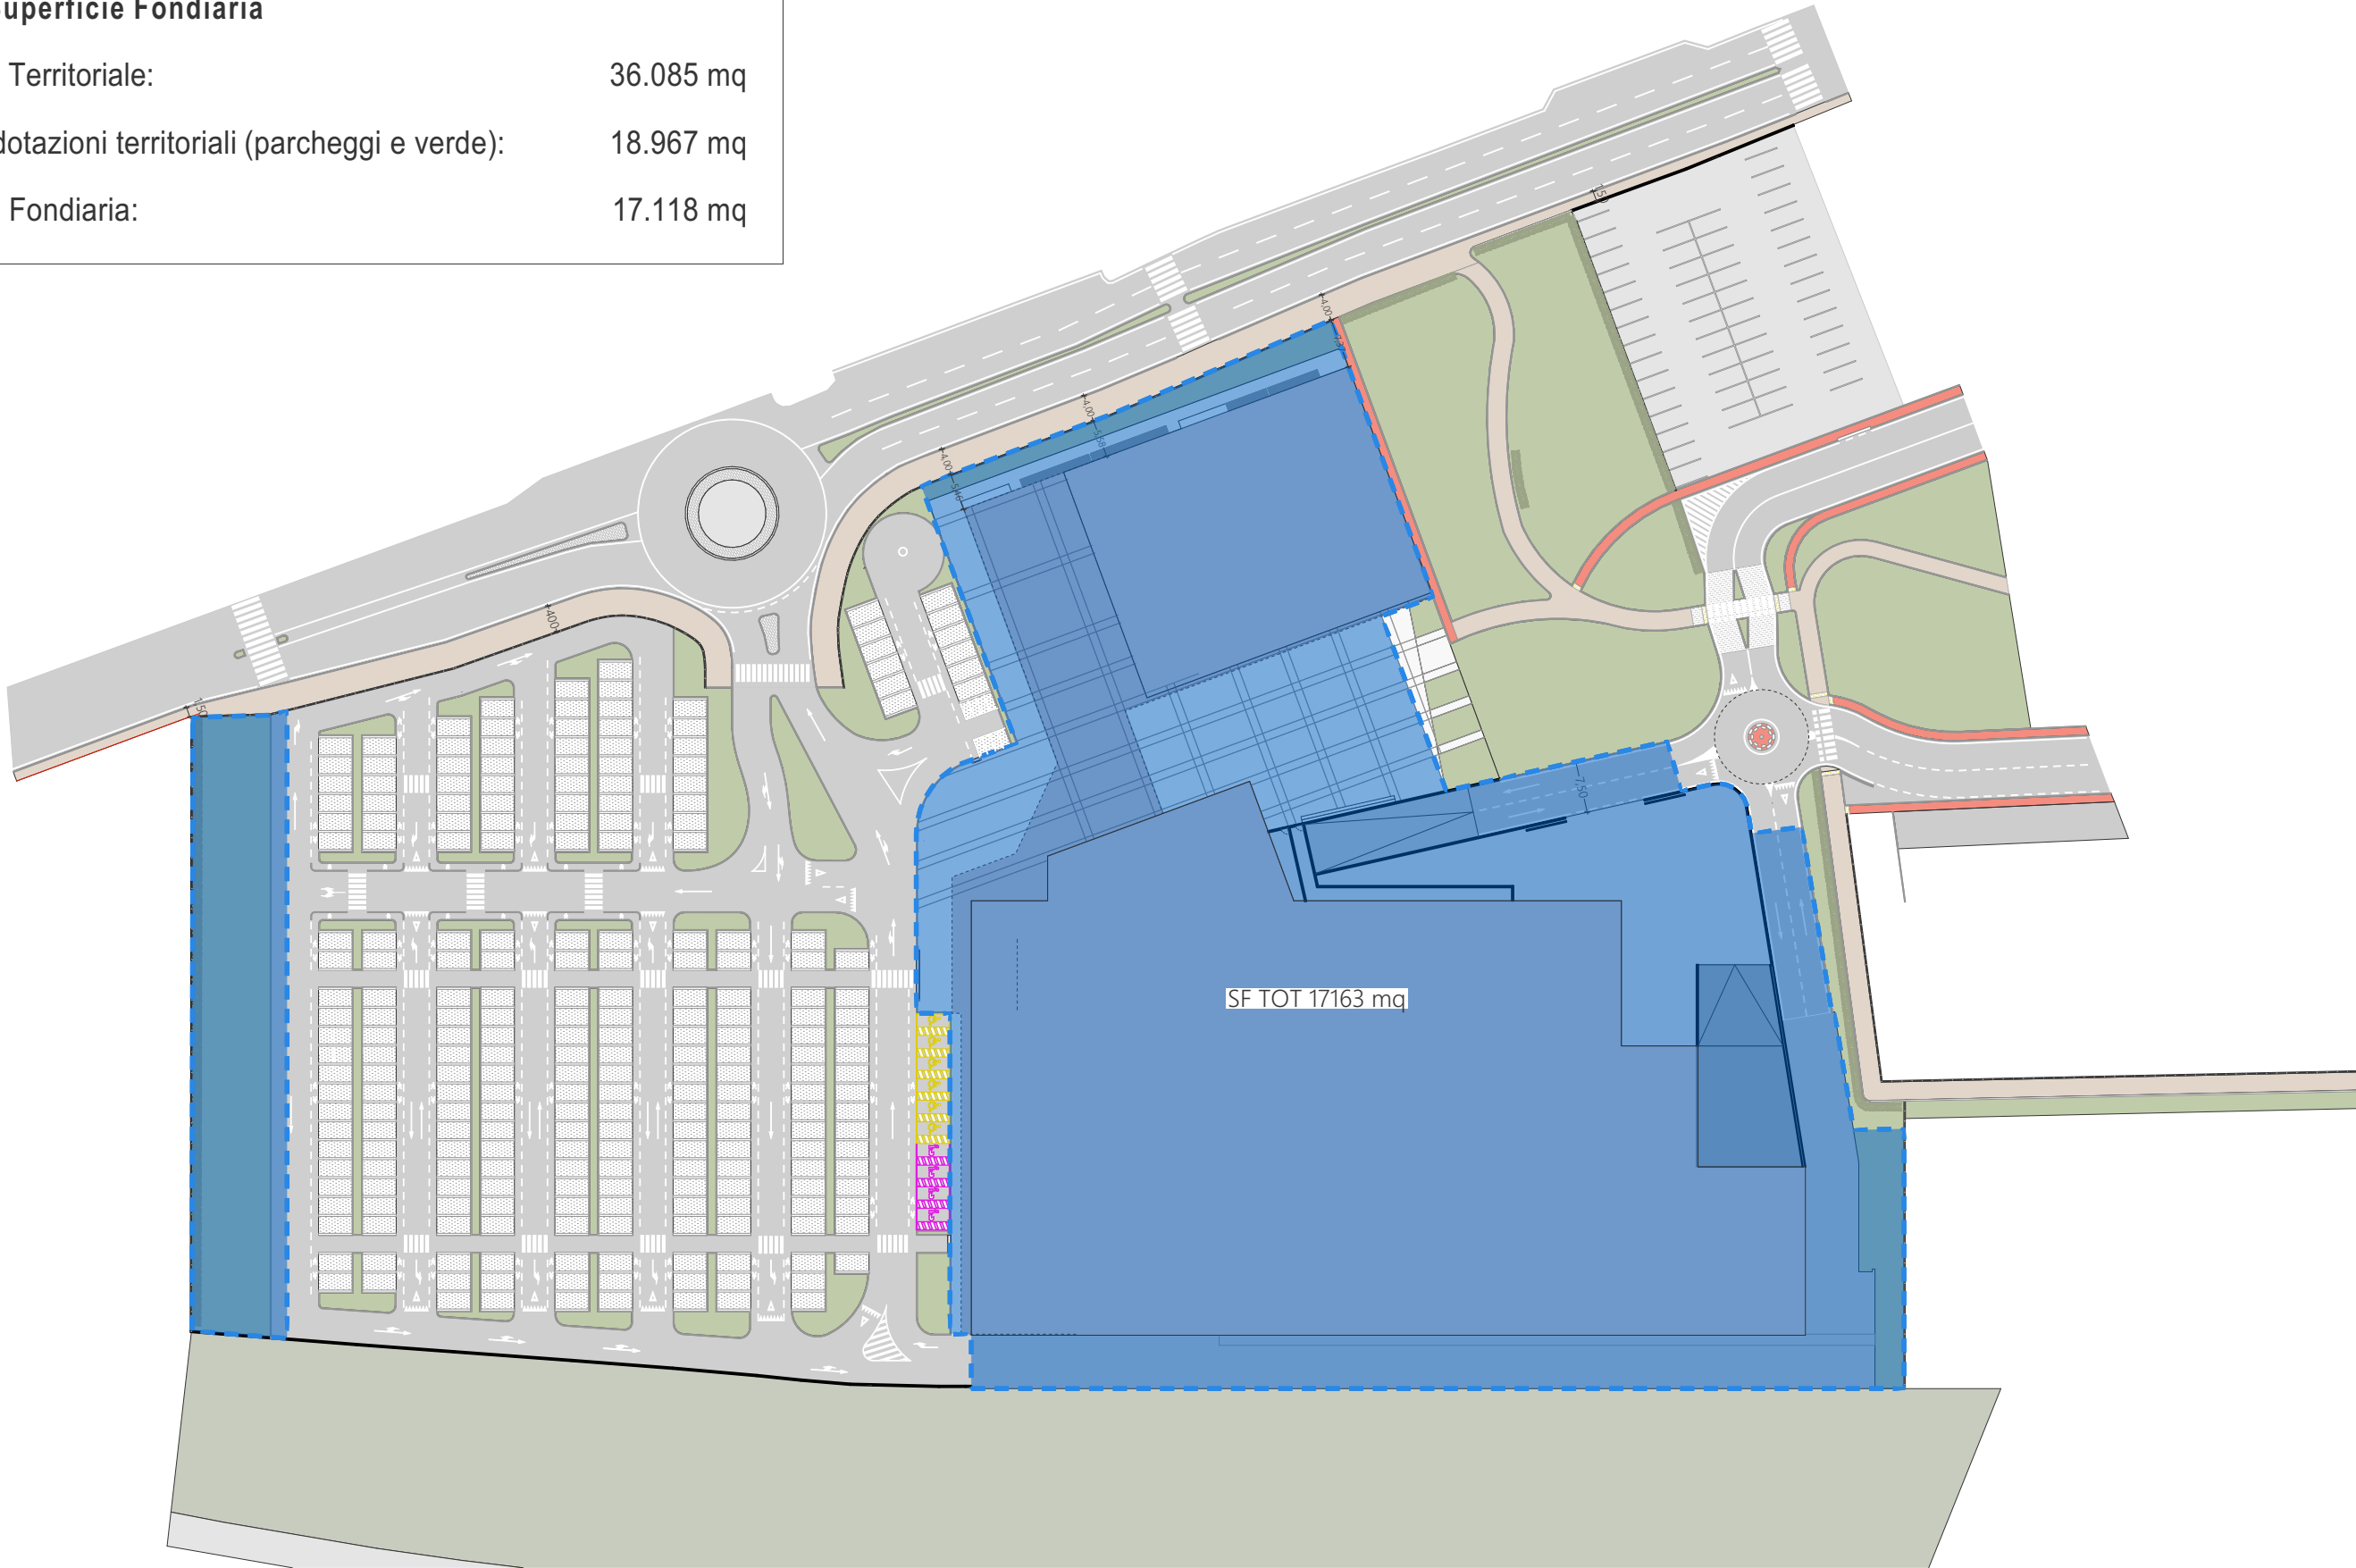

	Calcolo superfici permeabile Territoriale	
	Superficie territoriale	36.085 mq
	Superficie permeabile minima (30% ST)	10.826 mq
S1	Superficie a verde privato (1078+210+233)	1.521 mq
S2	Superficie a verde pubblico (2697+270+935)	3.902 mq
S3	Sup. posti auto green park di progetto	3.545mq
S4	Aree drenanti (verde) su parcheggio	1.312 mq
	Superficie permeabile totale (S1+S2+S3+S4)	10.280 mq

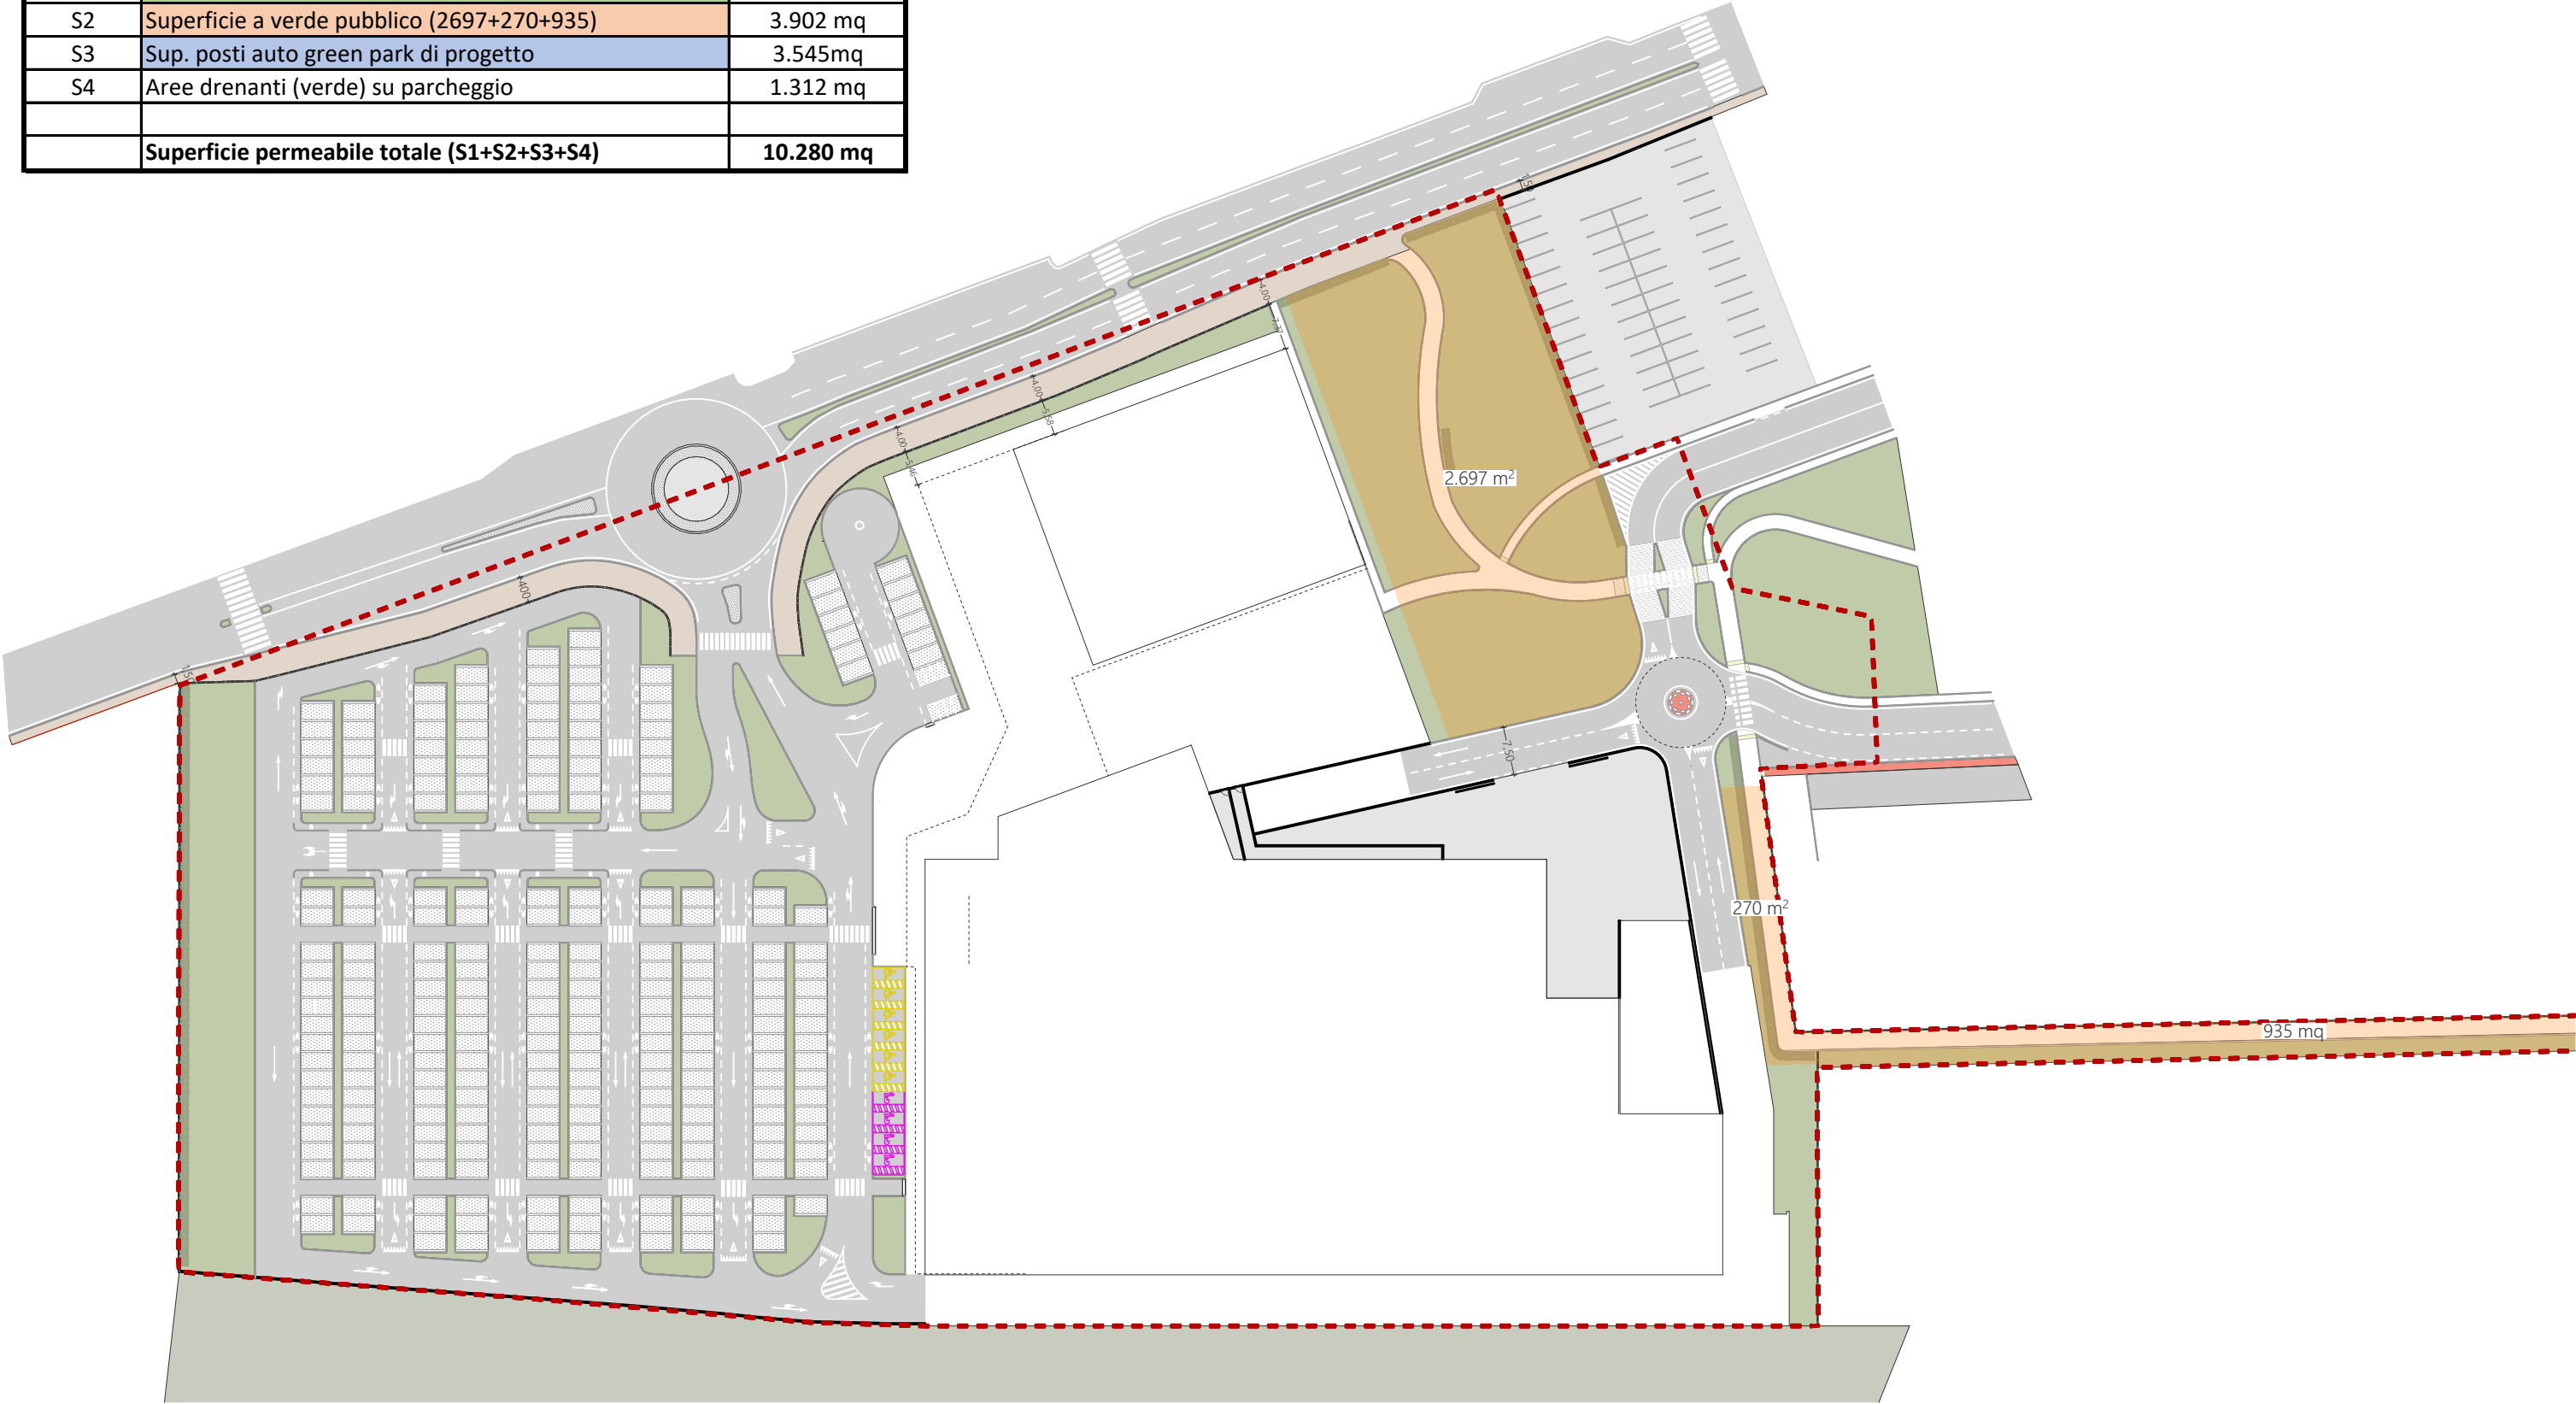

	Calcolo superfici permeabile Fondiaria	
	Superficie fondiaria	17.458 mq
	Superficie permeabile minima (30% SF)	5.238 mq
S1	Superficie a verde di progetto	1.521 mq
	Superficie permeabile totale (S1)	1521 mq

- LEGENDA
- POZZO PERDENTE ESISTENTE
- POZZO PERDENTE PROGETTO
- TUBAZIONI ACQUE BIANCHE PROGETTO
- CADITOIE PROGETTO

