

Comune di Verona


Provincia di Verona

committente		timbro
Immobiliare Cinquerre S.p.a. Via Friuli, 5 - 37060 Sona (VR)		
progetto		
PIANO URBANISTICO ATTUATIVO "ROSSETTO" SCHEDA NORMA N. 221		
tavola		
scale del disegno		
1:1500		
stato disegno		
Definitivo		
rev.	disegnato da	data
00	E.A.	04.02.2025
file	data prima presentazione	
Y:\796_ROSSETTO_Verona\796_PUA\796_2025_Integrazioni PUA\Dwg\796_Fascicoli_definitivi_05.dwg	06.07.2023	
progettista	timbro	


arch. Nicola Visentini
ing. Sandro Benato

8 - Opere di urbanizzazione	8.1	Opere di urbanizzazione primaria
	8.1.1	Nuova rotatoria e strada; sistemazione imbocco rotatoria esistente
	8.1.2	Ciclabile lungo corso Milano
	8.1.3	Ciclabile verso est
	8.1.4	Parcheggio ad uso pubblico
	8.1.5	Verde attrezzato
	8.1.6	Sezioni opere di urbanizzazione primaria
	8.1.6.1	Sezione di dettaglio della rotatoria di progetto
	8.2	Numerazione alberature
	8.3	Viabilità e segnaletica stradale
	8.4	Reti di progetto: acque bianche e acque nere
	8.4.1	Reti di progetto: dettaglio acque bianche e acque nere
	8.4.2	Reti di progetto: dettaglio acque bianche e acque nere
	8.4.3	Reti di progetto: dettaglio acque bianche e acque nere
	8.4.4	Reti di progetto: dettaglio acque bianche e acque nere
	8.4.5	Dettagli tecnici acque nere di progetto
	8.4.6	Dettagli tecnici acque nere di progetto
	8.4.7	Dettagli tecnici acque nere di progetto
	8.5	Reti di progetto: Gas, Enel, Fibra
	8.5.1	Reti di progetto: Dettaglio gas, Enel, Fibra
	8.5.2	Reti di progetto: Dettaglio gas, Enel, Fibra
	8.5.3	Reti di progetto: Dettaglio gas, Enel, Fibra
	8.5.4	Reti di progetto: Dettaglio gas, Enel, Fibra
	8.5.5	Cabina Enel
	8.6	Reti di progetto: Acquedotto
	8.6.1	Reti di progetto: Dettaglio acquedotto
	8.6.2	Reti di progetto: Dettaglio acquedotto
	8.6.3	Reti di progetto: Dettaglio acquedotto
	8.6.4	Dettagli tecnici reti di progetto acquedotto
	8.6.5	Dettagli tecnici reti di progetto acquedotto
	8.6.6	Dettagli tecnici reti di progetto acquedotto
	8.7	Reti di progetto: Illuminazione pubblica
	8.7.1	Reti di progetto: Dettaglio illuminazione pubblica
	8.7.2	Reti di progetto: Dettaglio illuminazione pubblica
	8.7.3	Reti di progetto: Dettaglio illuminazione pubblica
	8.7.4	Reti di progetto: Dettaglio illuminazione pubblica
	8.7.5	Dettaglio illuminazione pubblica
	8.7.6.1	Tipologie IP
	8.7.6.2	Tipologie IP
	8.7.6.3	Tipologie IP
	8.7.7	Calcoli illuminotecnici
	8.7.8	Relazione tecnica sulla consistenza e tipologia degli imp. Elett e spec.
	8.7.9	PT Ciclopeditoni
	8.7.10	PT Proiettori gallerie
	8.7.11	PT Proiettori grandi aree
	8.7.12	PL Stradali
	8.7.13	Tipologico attraversamento pedonale
	8.7.14	Specifica tecnica apparecchi a LED
	8.7.15	Scheda requisiti minimi apparecchi
	8.7.16	Fornitura pali acciaio e allum.
	8.7.17	Quadro tipo
	8.7.18	Realizzazione imp illuminazione pubblica
	8.7.19	Profili di regolazione del flusso luminoso
	8.7.20	Sezioni di scavo, pozzetti e chiusini
	8.8	Capitolato e preventivo sommario di spesa


FASCICOLO	8	OPERE DI URBANIZZAZIONE
TAVOLA	8.1	OPERE DI URBANIZZAZIONE PRIMARIA

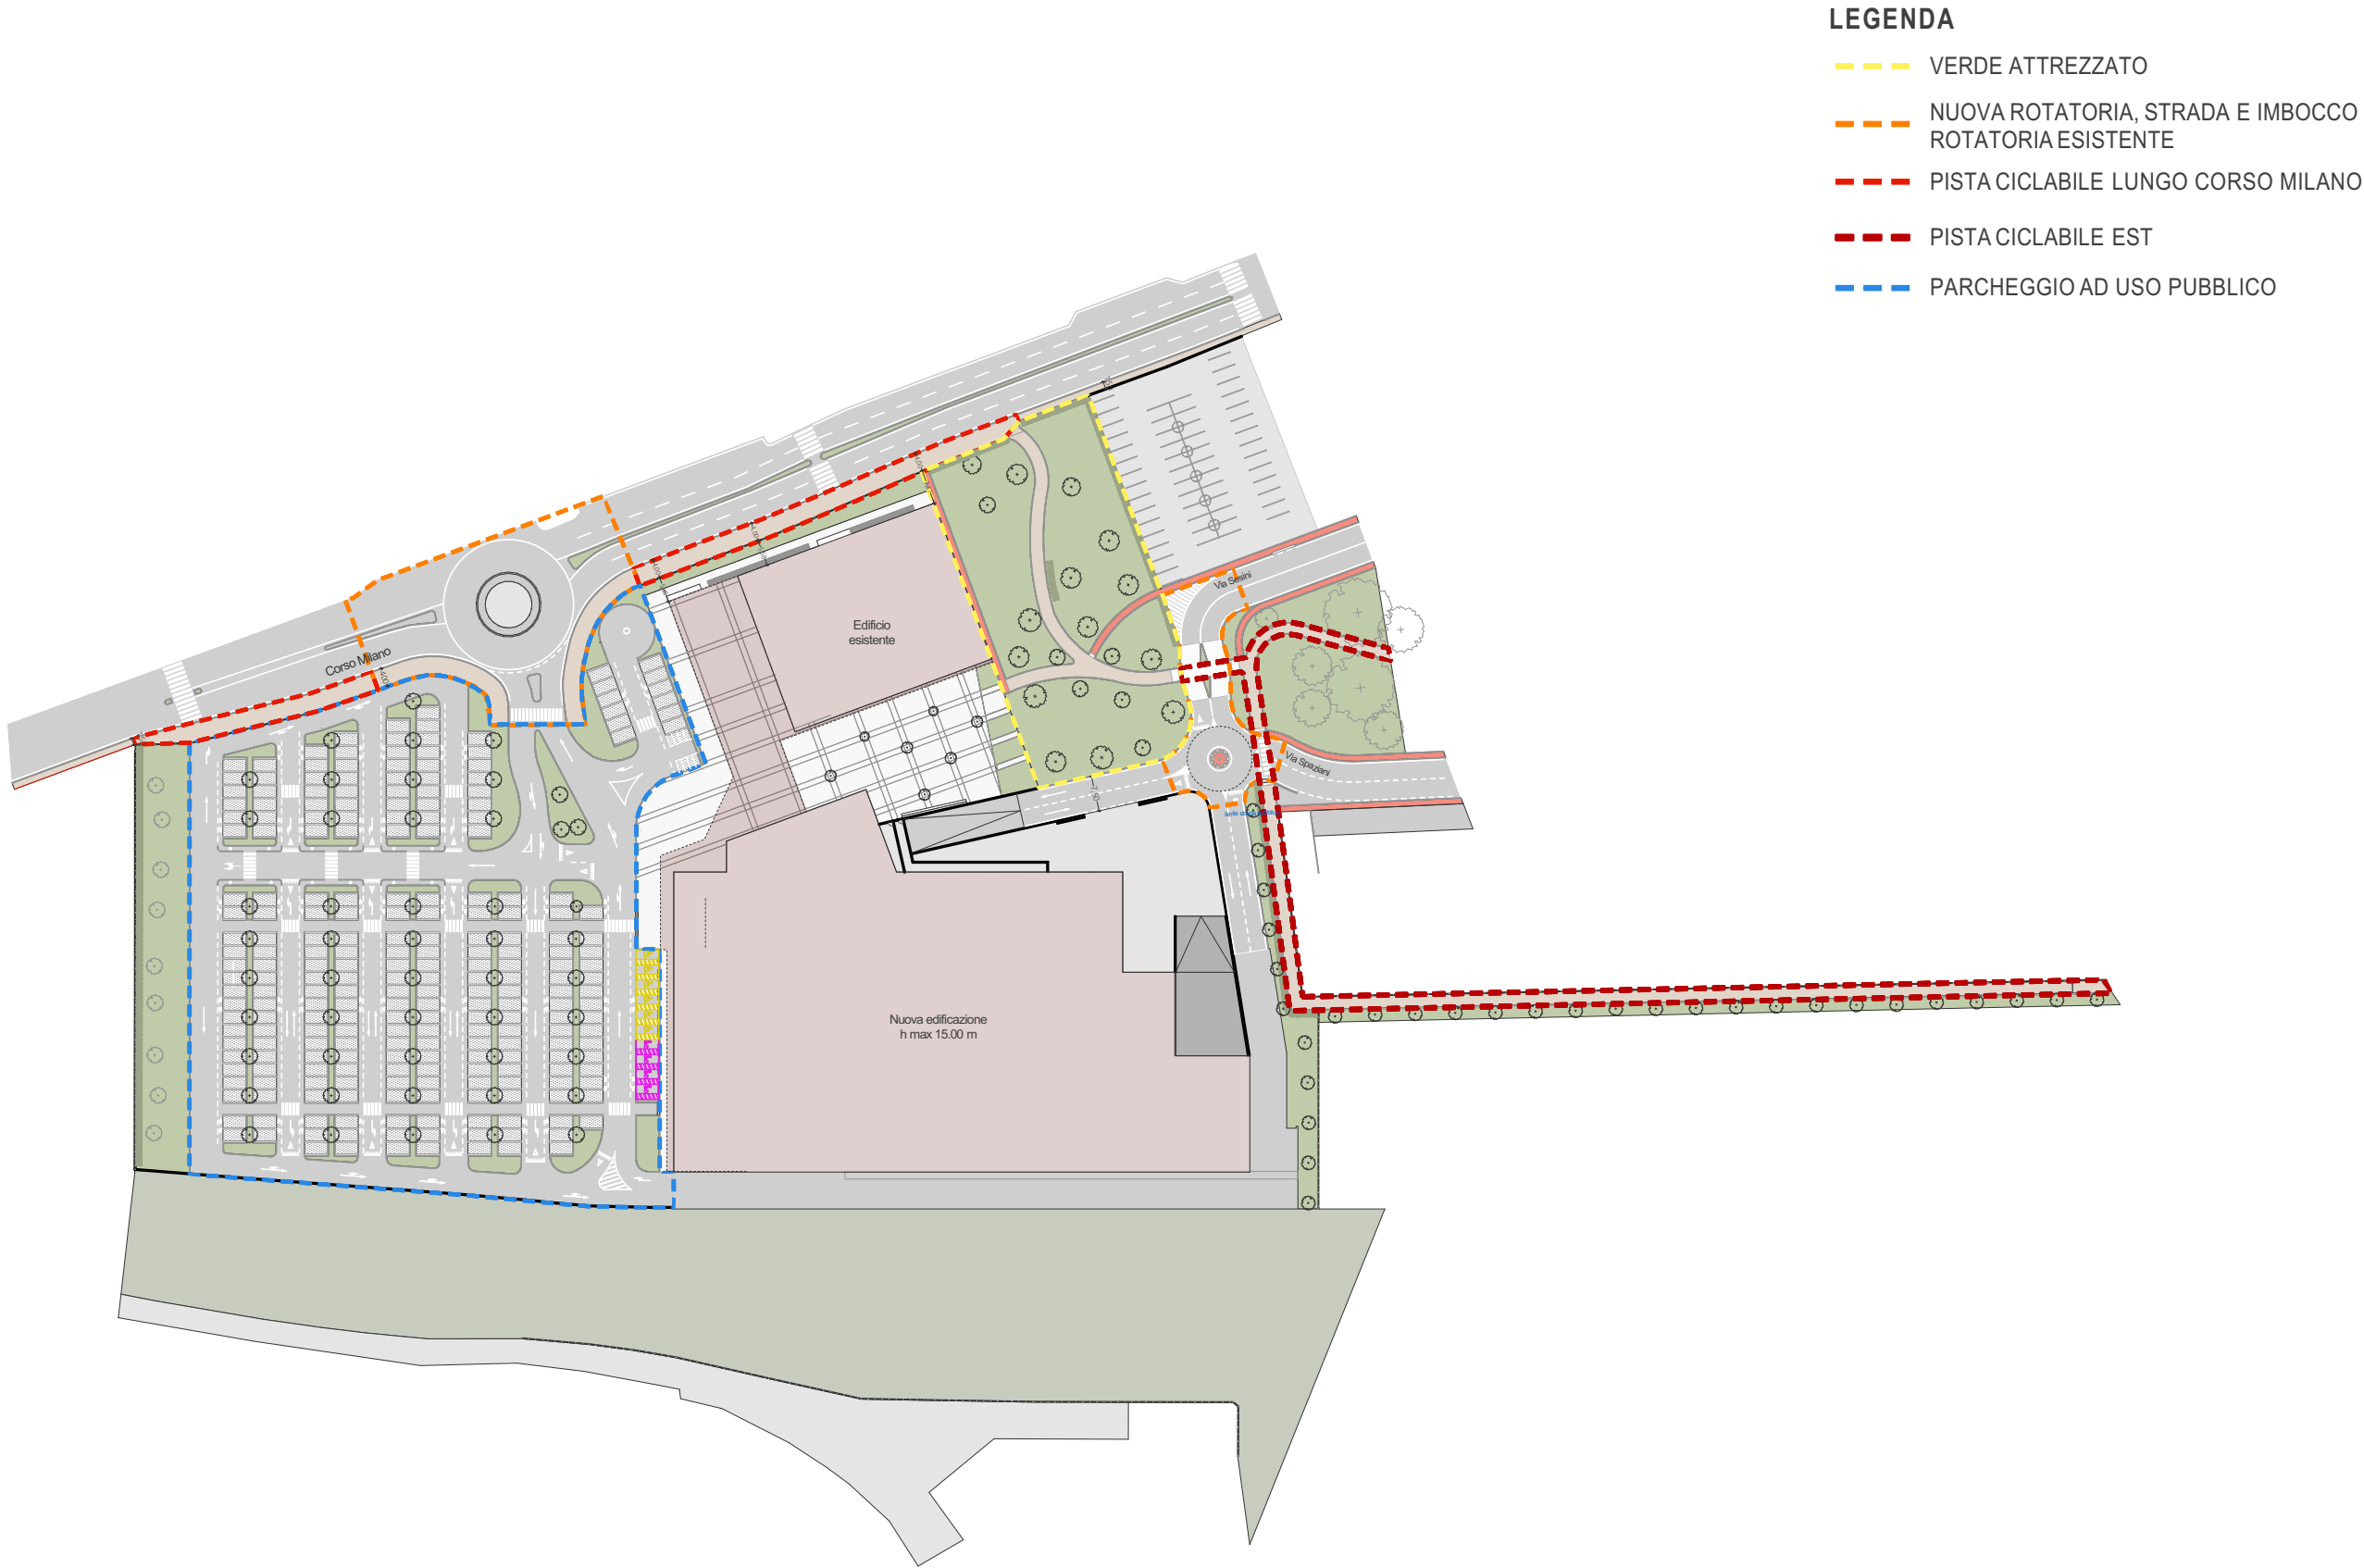

FASCICOLO	8	OPERE DI URBANIZZAZIONE
TAVOLA	8.1.1	NUOVA ROTATORIA E STRADA; SISTEMAZIONE IMBOCCO ROTATORIA ESISTENTE

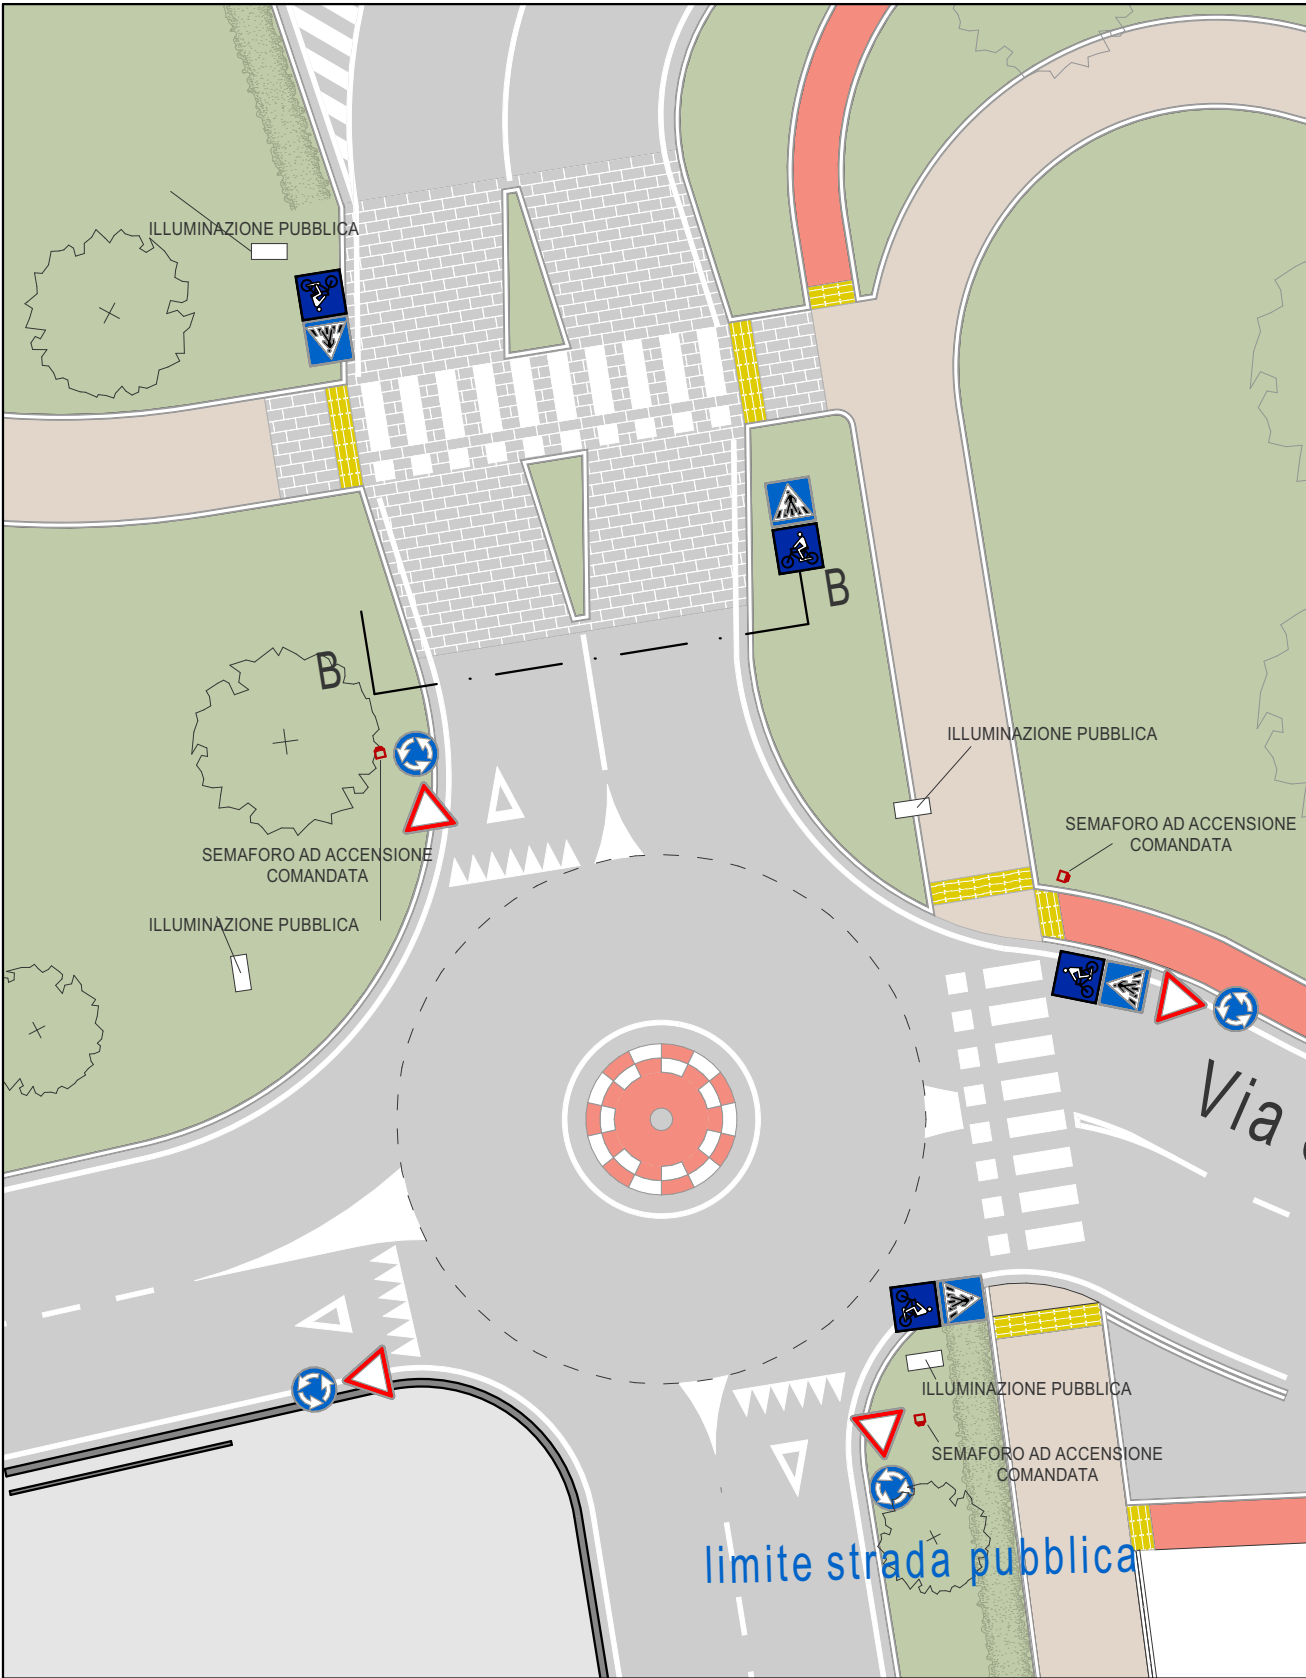


8_1_1 NUOVA STRADA E ROTATORIA 1:200

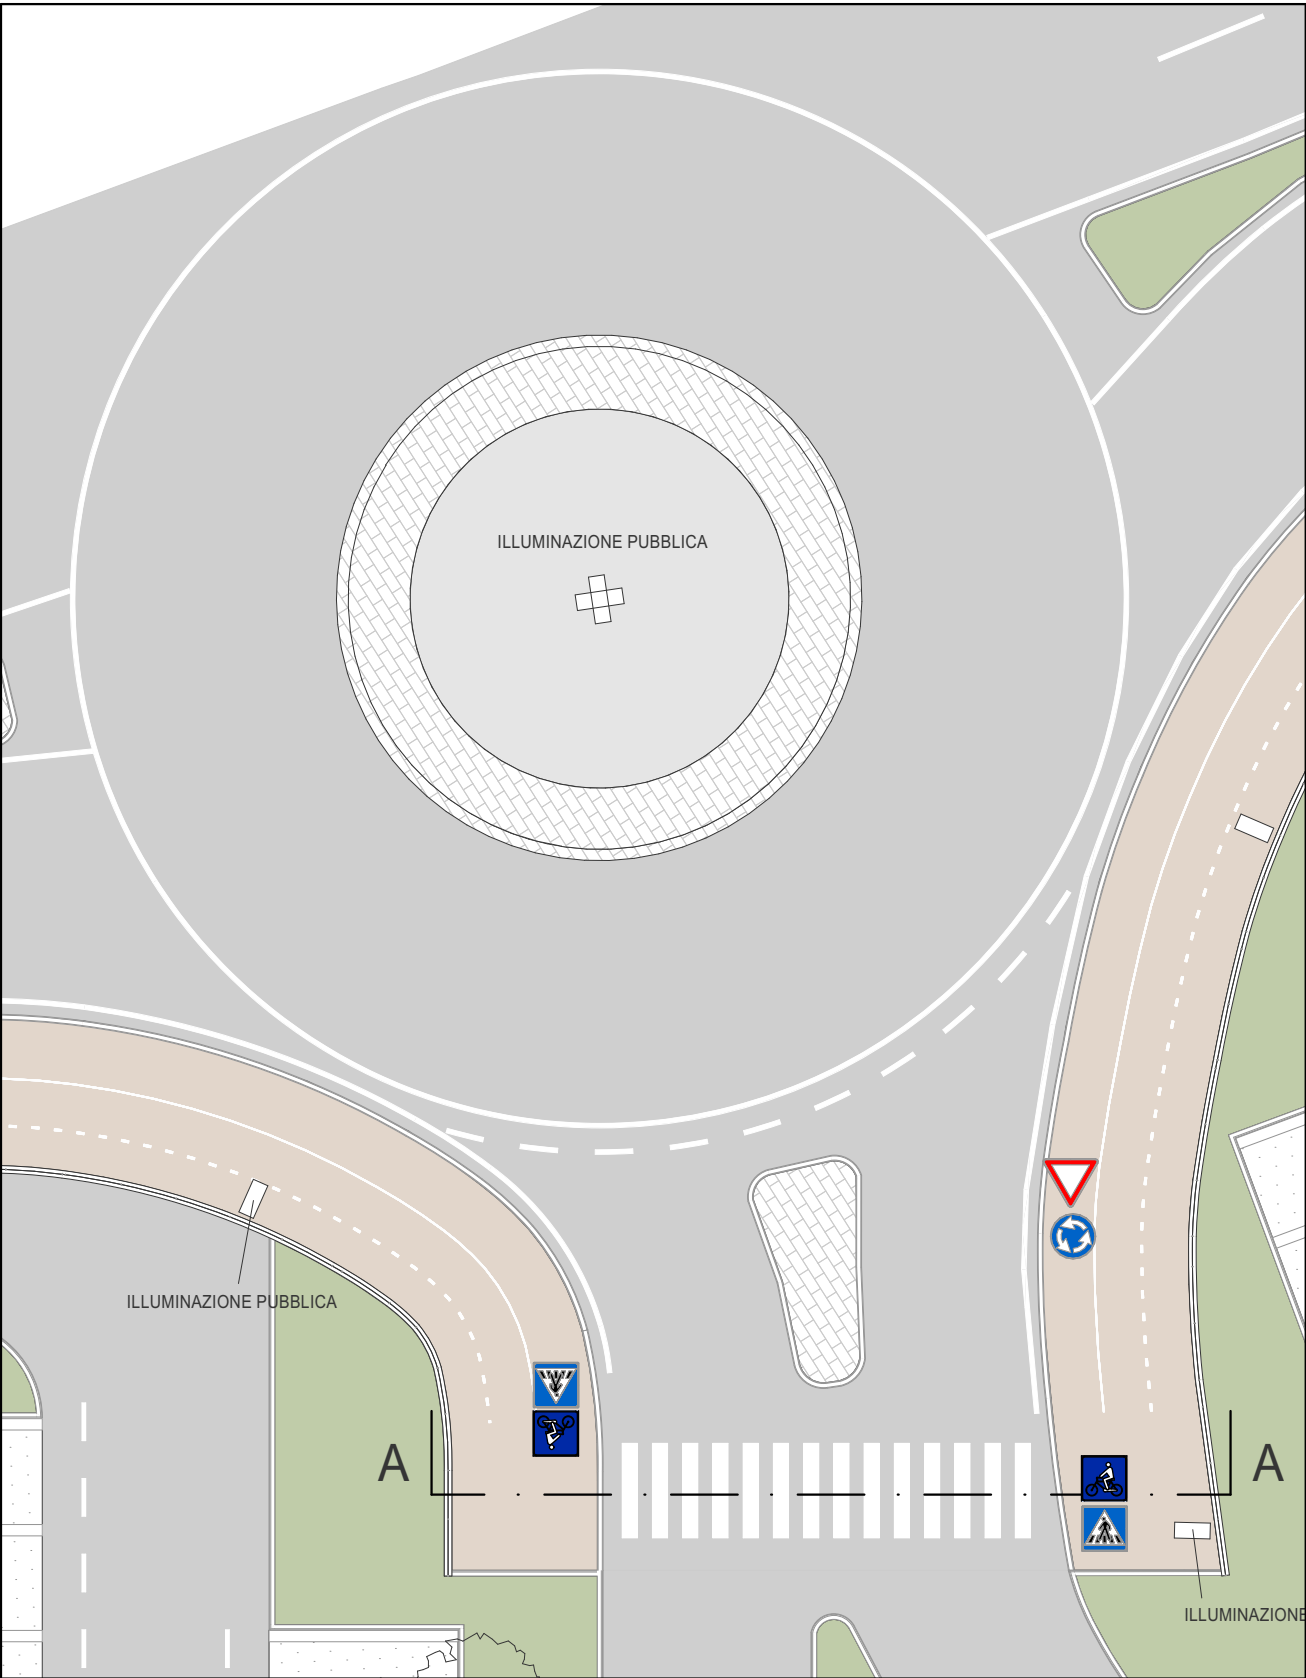


8_1_1 NUOVO IMBOCCO SU ROTATORIA ESISTENTE 1:200

FASCICOLO	8	OPERE DI URBANIZZAZIONE
TAVOLA	8.1.2	CICLABILE LUNGO CORSO MILANO

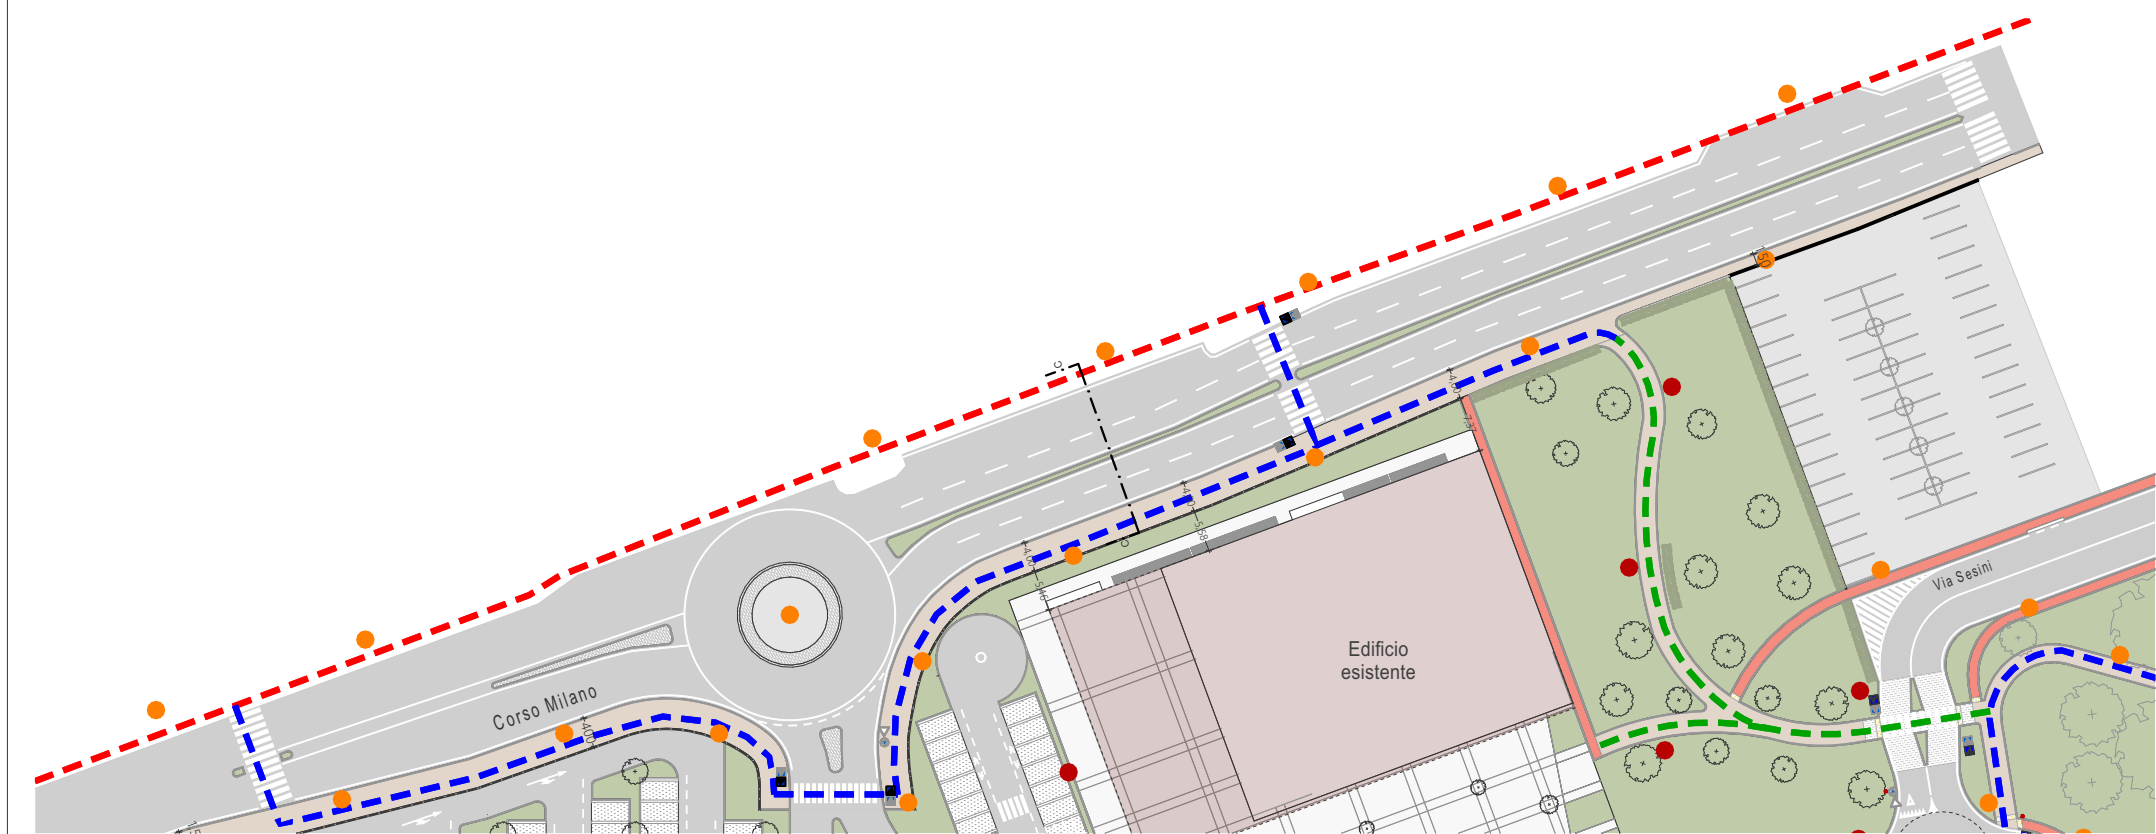


8_1_2 PISTA CICLABILE CORSO MILANO 1:1000

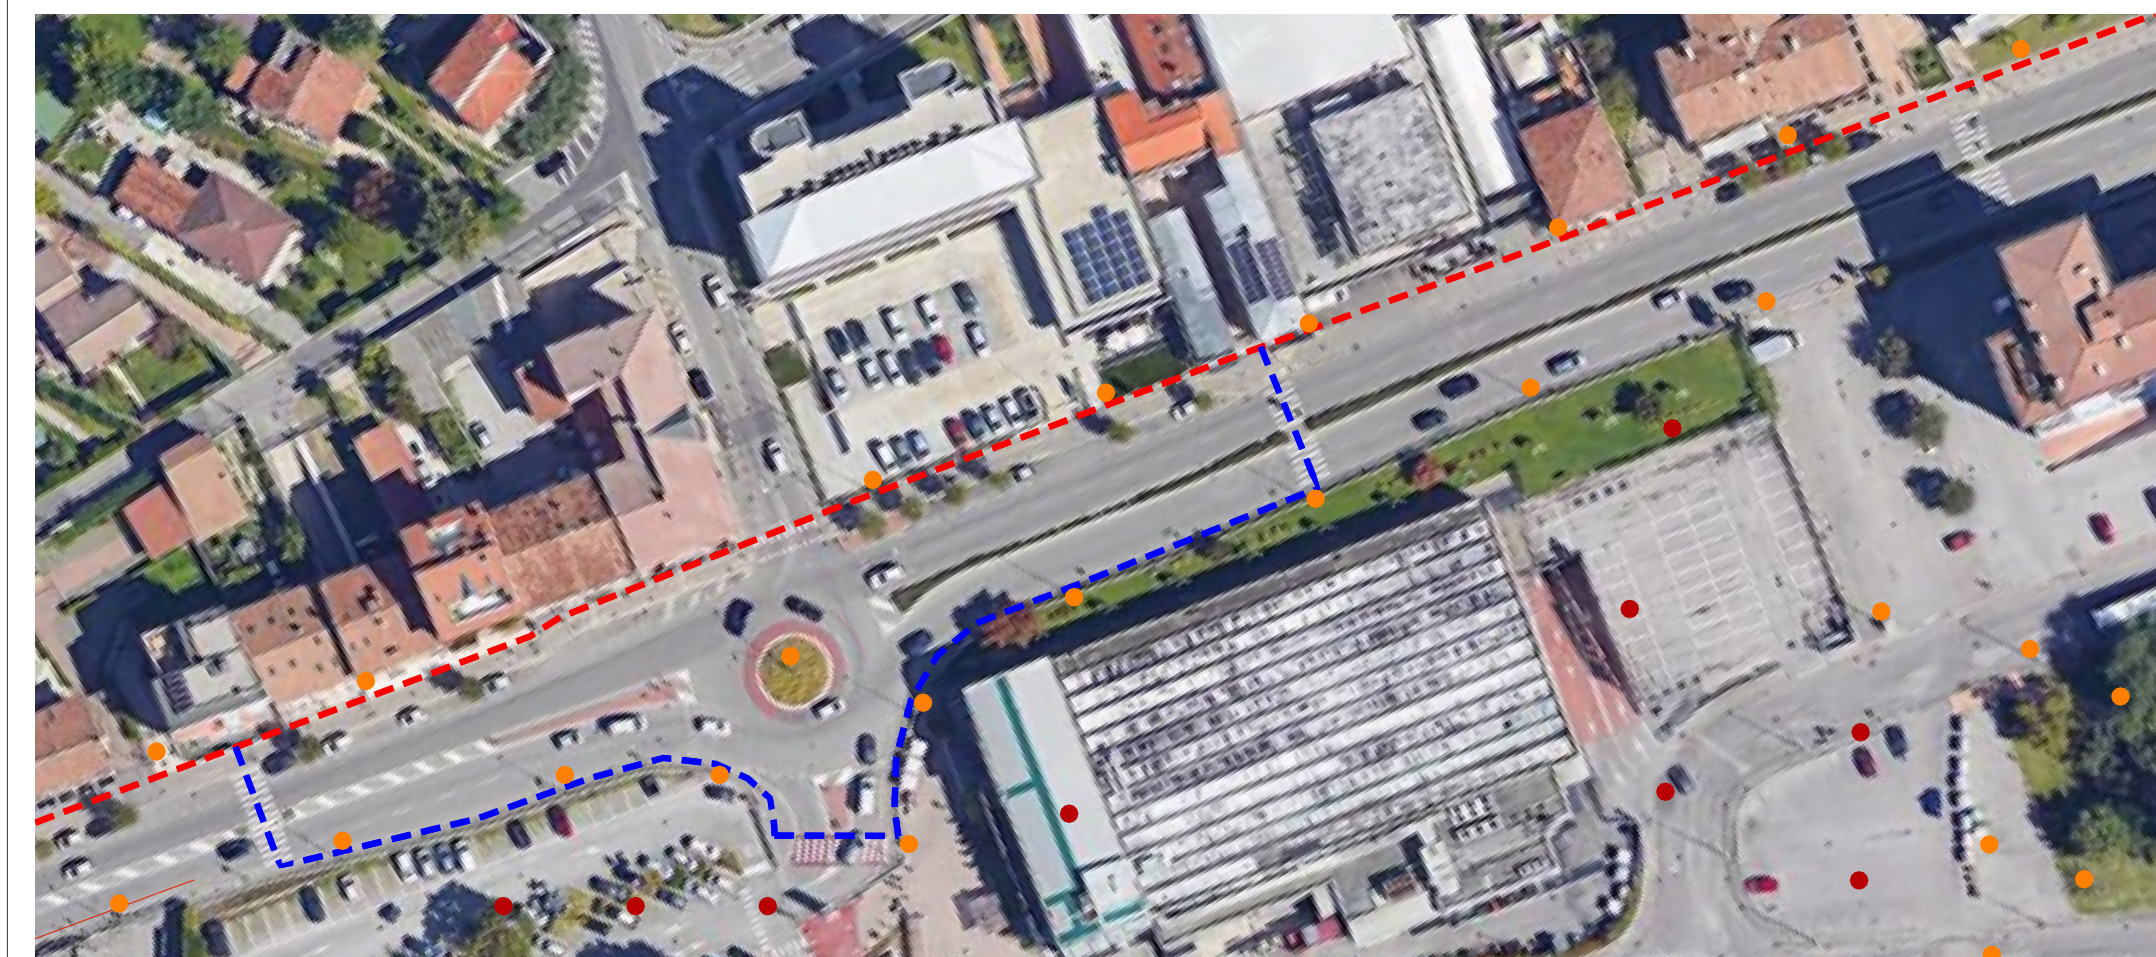

8_1_2 ORTOFOTO PISTA CICLABILE CORSO MILANO 1:1000


LEGENDA

- PALO ILLUMINAZIONE PUBBLICA ESISTENTE
- PALO ILLUMINAZIONE PUBBLICA PROGETTO
- PISTA CICLABILE ESISTENTE
- PISTA CICLABILE PROGETTO
- PISTA CICLOPEDONALE PROGETTO

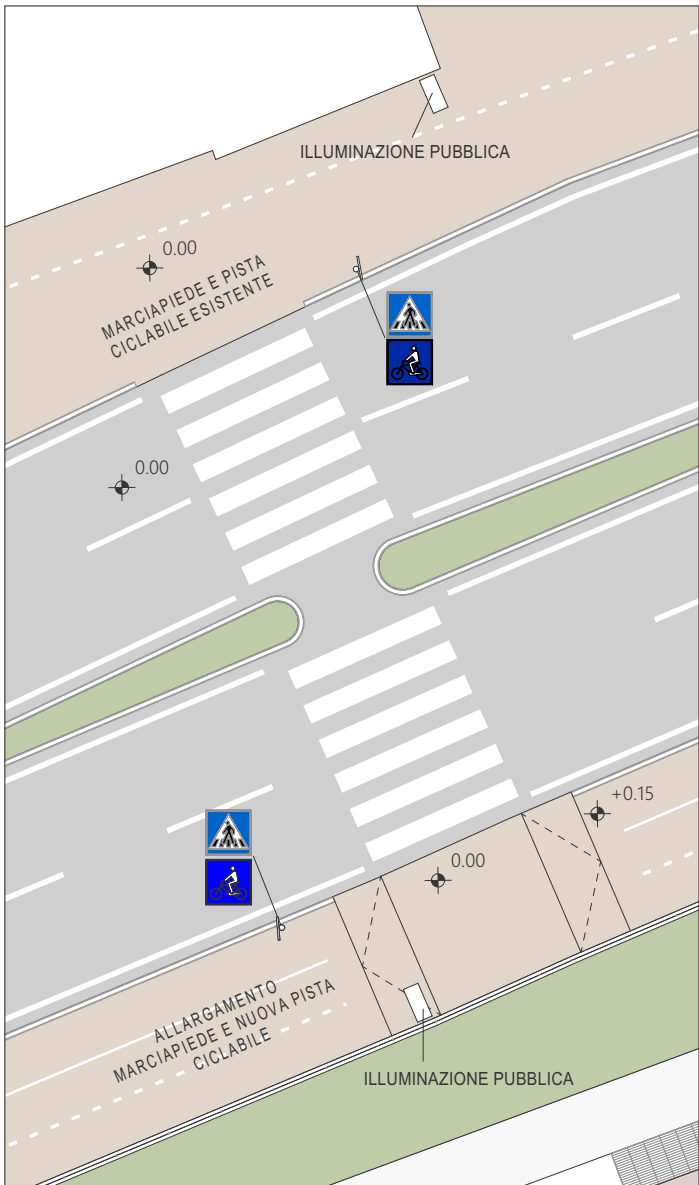

ATTRAVERSAMENTO TIPO 1:200

FASCICOLO	8	OPERE DI URBANIZZAZIONE
TAVOLA	8.1.3	CICLABILE VERSO EST

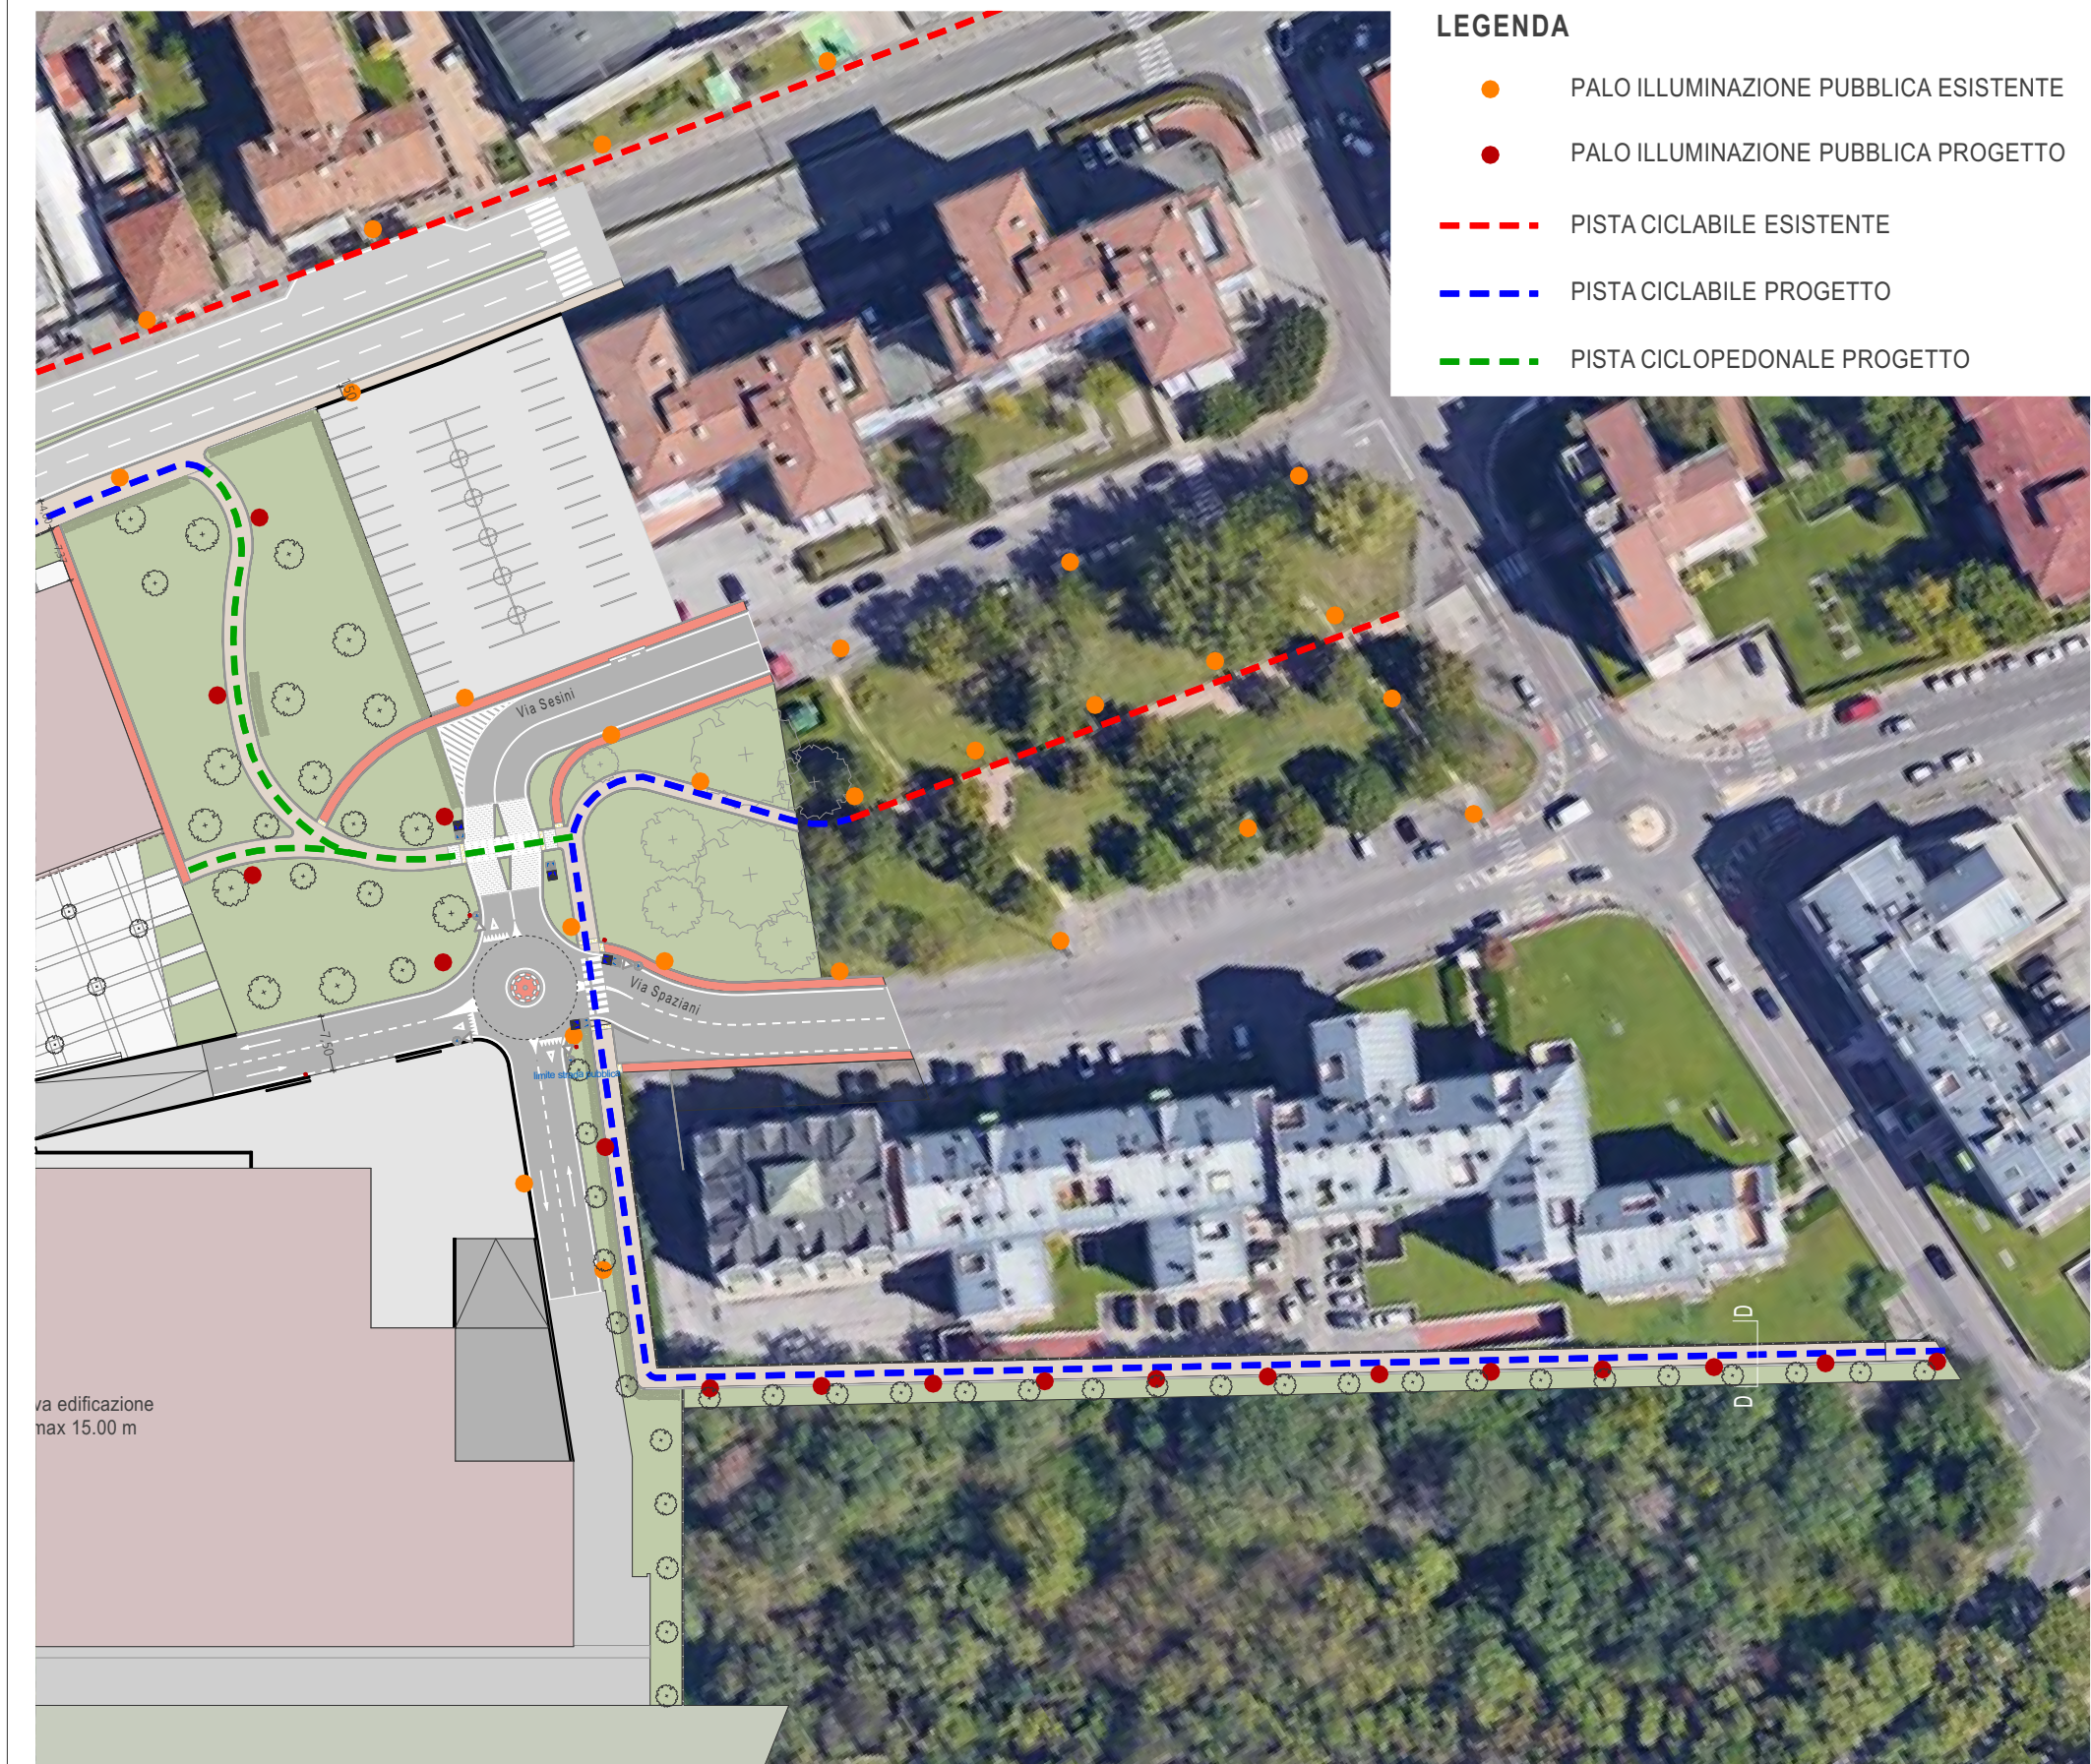

LEGENDA


- PALO ILLUMINAZIONE PUBBLICA ESISTENTE
- PALO ILLUMINAZIONE PUBBLICA PROGETTO
- - - PISTA CICLABILE ESISTENTE
- - - PISTA CICLABILE PROGETTO
- - - PISTA CICLOPEDONALE PROGETTO




LAMPIONI AEC A LED



ESEMPIO PISTA CICLABILE, PAVIMENTAZIONE IN TAPPETO D'USURA

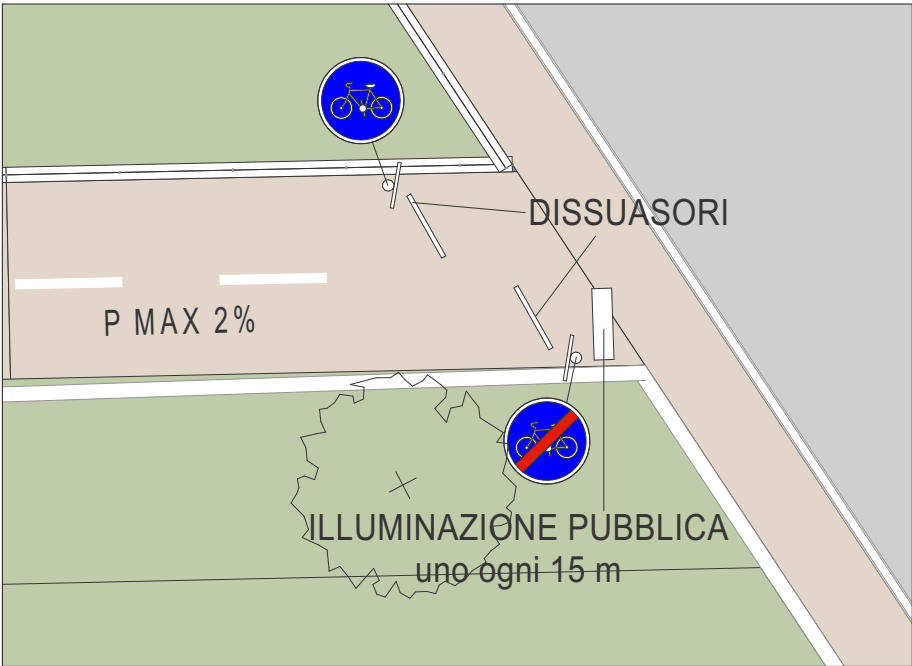

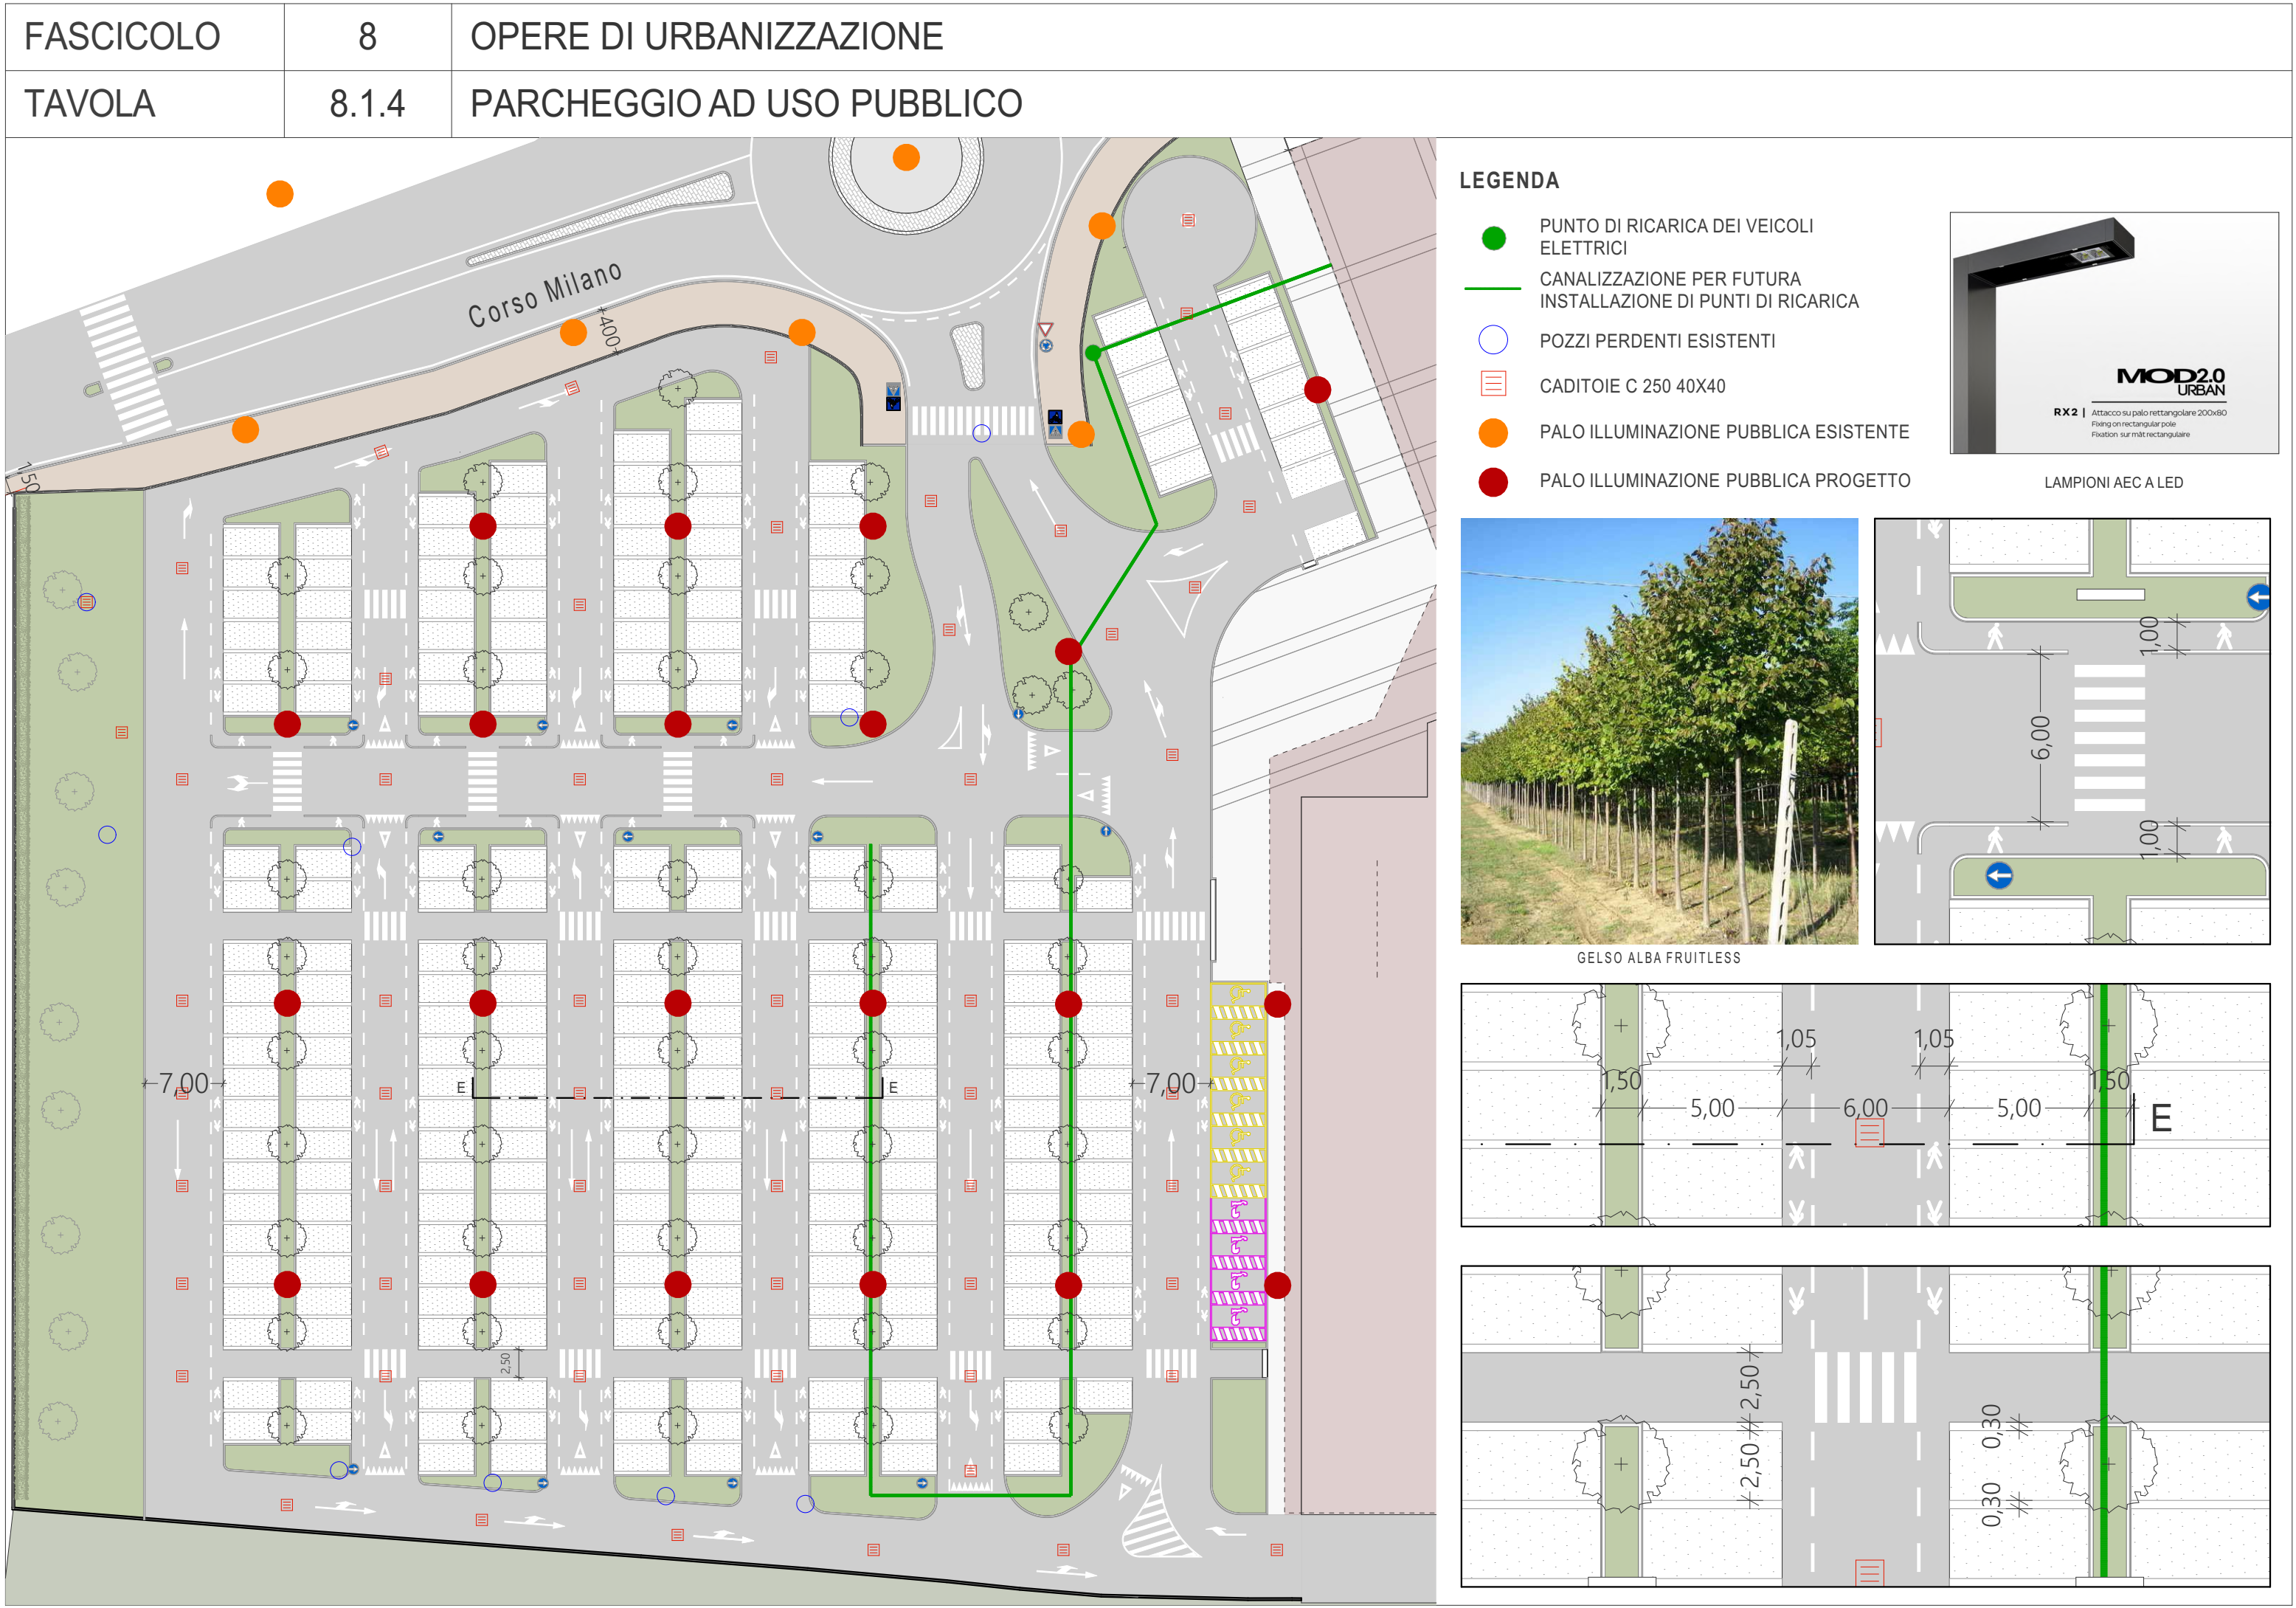


FASCICOLO	8	OPERE DI URBANIZZAZIONE
TAVOLA	8.1.5	VERDE ATTREZZATO



PARTICOLARE PANCHINA



PAVIMENTAZIONE PARCO IN BETONELLE

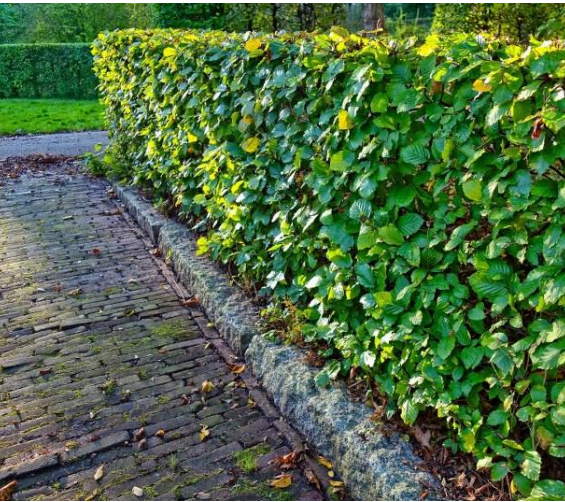

SIEPE VIBURNO LUCIDO



LAMPIONI



ACER PLATANOIDES (ACERO RICCIO)



CELTIS AUSTRALIS (BAGOLARO)