

COMUNE DI VERONA

ACCORDO DI PIANIFICAZIONE EX ART. 6 L.RR. N.11 DEL 2004
ED ART. 155 COMMA 8 DEL PI DITTA:
BRAMANTE S.r.l. SCHEDA NORMA N. 226 2°BANDO

ISTANZA DI APPROVAZIONE DI PIANO URBANISTICO
ATTUATIVO AI SENSI DELL'ART. 19 DELLA L.R. 11 DEL 2004

INDIVIDUAZIONE AREE DA CEDERE O VINCOLARE

Progettista

Committenti

Bramante S.r.l.


3393721390

architetto bonini
paolo

P.zza Libero Vinco, 3
37131 Verona
Tel. e Fax 045.52.01.83
bonini@studioarchitetti.net
p.i. 00974710238
CF BNN PLA 60 S 12 L 781 R

8

SETTEMBRE
2014

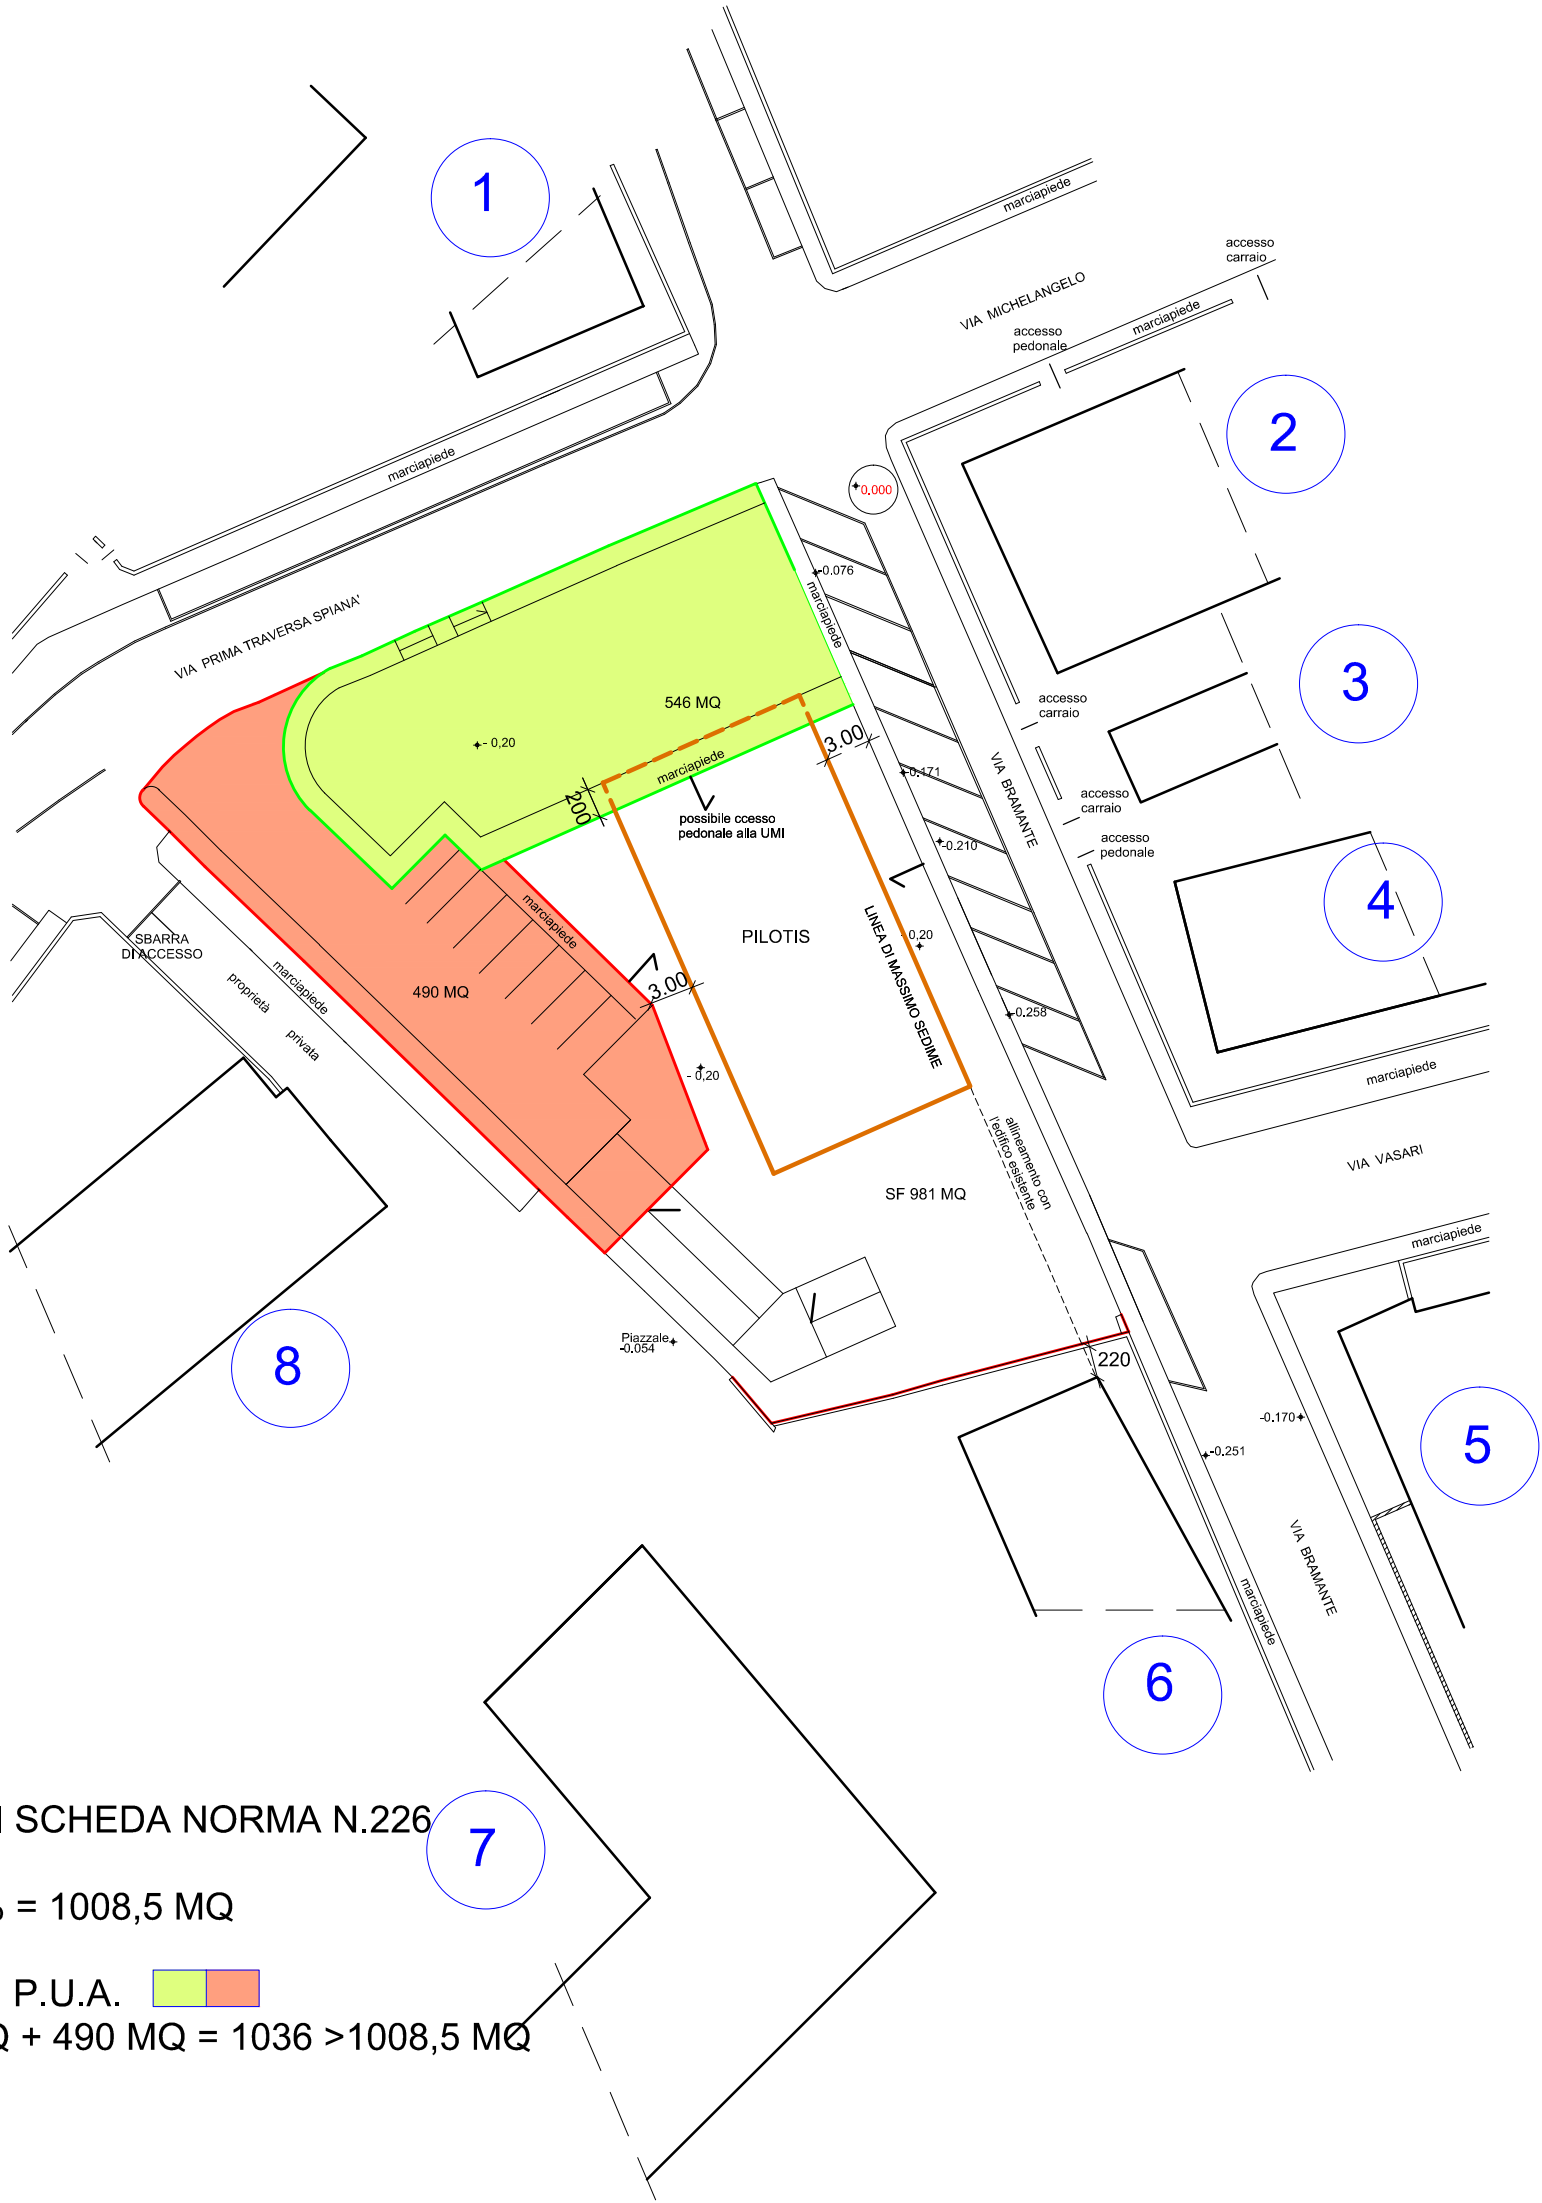

PREVISIONI SCHEDA NORMA N.226
ST 2017 MQ
VS min 50% = 1008,5 MQ

PREVISIONI P.U.A.
VS = 546 MQ + 490 MQ = 1036 > 1008,5 MQ
SF 981 MQ