

LEGENDA

Rete Fognatura esistente
Rete illuminazione e palo esistente
Rete Telecomunicazioni Comunali esistenti (non disponibile)
Rete Telecom esistente

Allacciamento rete Fognatura di progetto

Pozzetto con sifone Verona

Colonne di scarico

Rete illuminazione e palo di progetto

Pozzetto IP di progetto con n. progressivo
prolunghe prefabbricate in cls luce 40x40
con prolunga in cls d 10cm + chiusino in ghisa

Rete Telecom stacco alle utenze

Caditoie di progetto

Pozzo perdente di progetto

Predisposizione Rete Telecomunicazioni Comunali

COMUNE DI VERONA

ACCORDO DI PIANIFICAZIONE EX ART. 6 L.R.R. N.11 DEL 2004
ED ART. 155 COMMA 6 DEL PI DITTA
BRAMANTE S.r.l. SCHEDA NORMA N. 226 2°BANDO

ISTANZA DI APPROVAZIONE DI PIANO URBANISTICO
ATTUATIVO AI SENSI DELL'ART. 19 DELLA L.R. 11 DEL 2004


SCHEMA OPERE URBANIZZAZIONE 1:250
RETE TELECOM RETE ILLUMINAZIONE RETE
TELECOMUNICAZIONI COMUNALE RETE FOGNATURA
ACQUE METEORICHE

Progettista


Committenti Bramante S.r.l.




9b
SETTEMBRE
2014

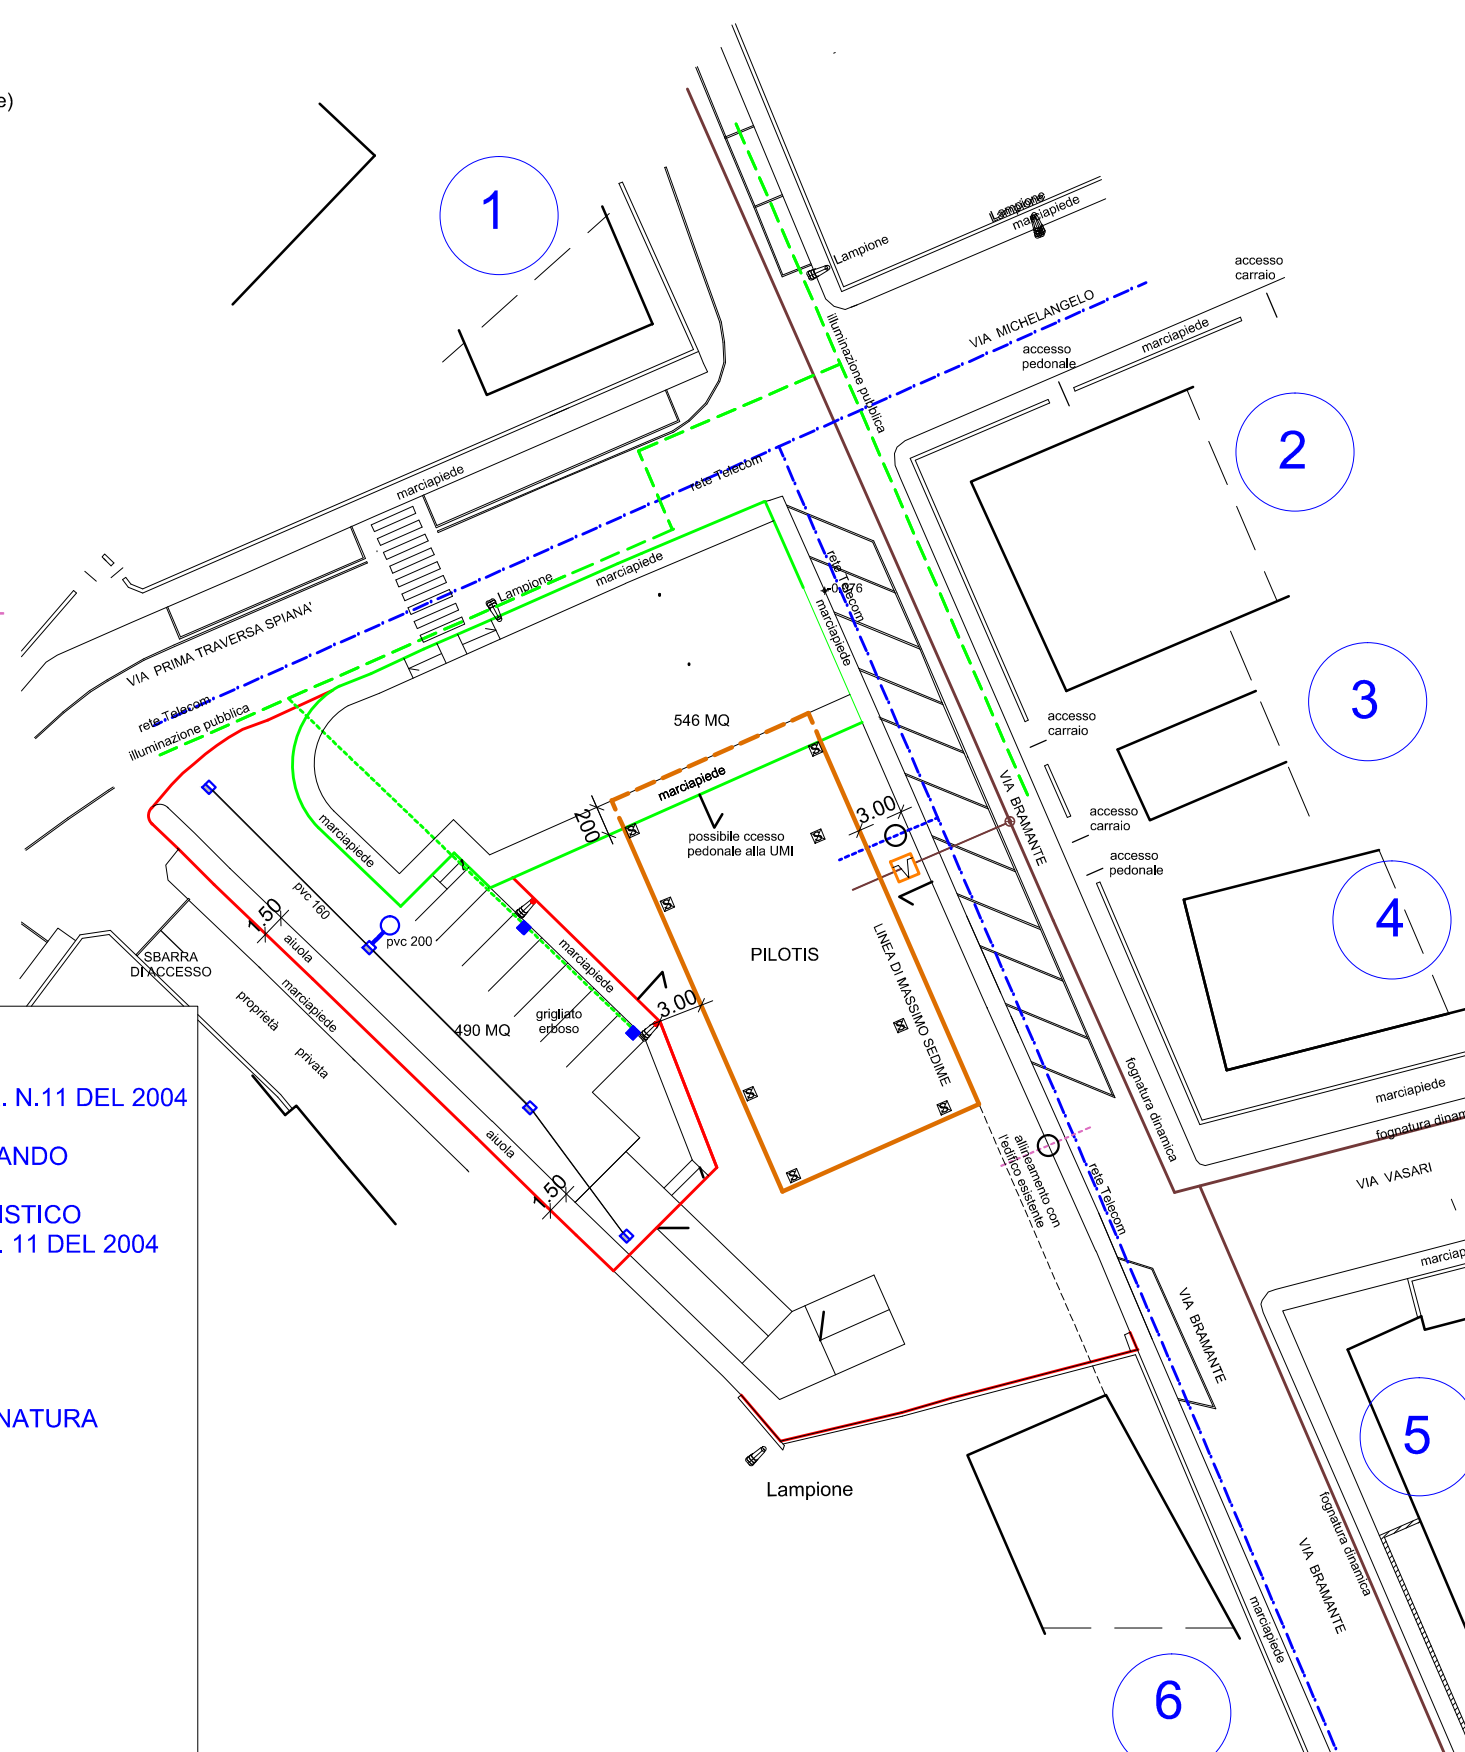


RETE FOGNATURA NERA

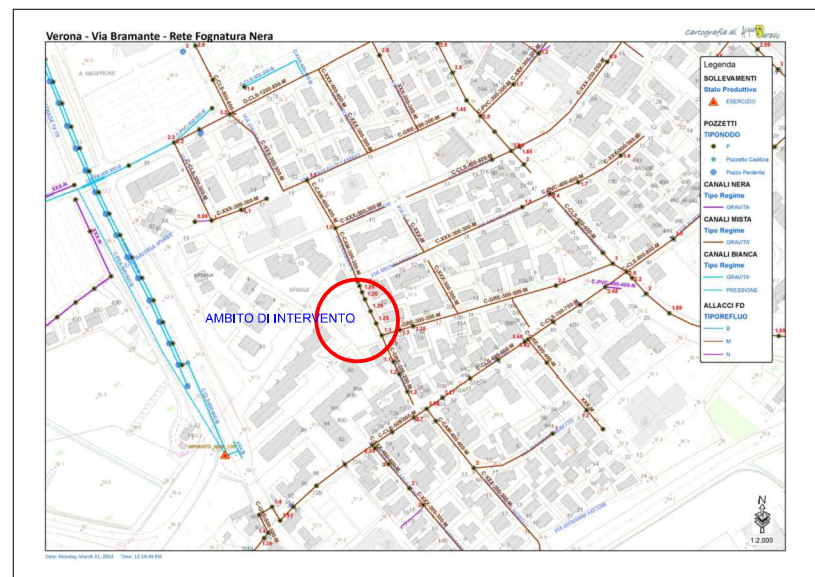


RETE ILLUMINAZIONE PUBBLICA

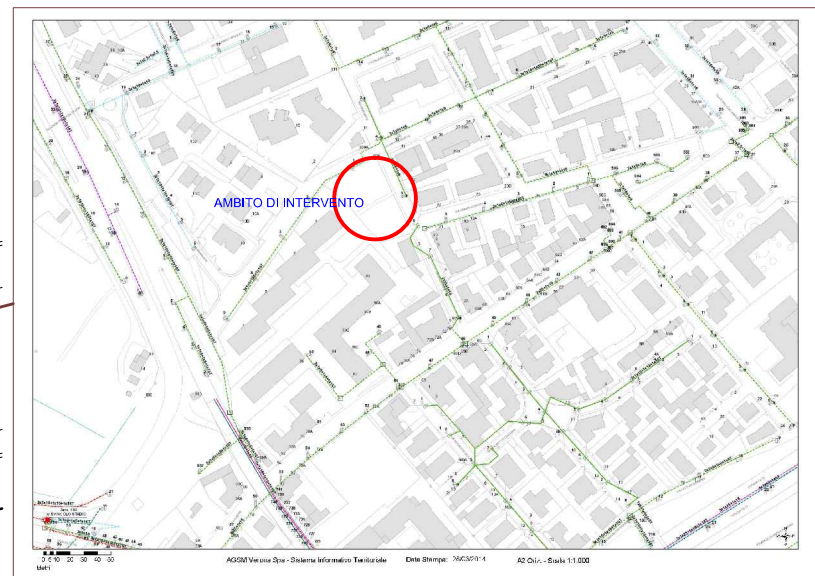


POZZETTO CON SIFONE VERONA

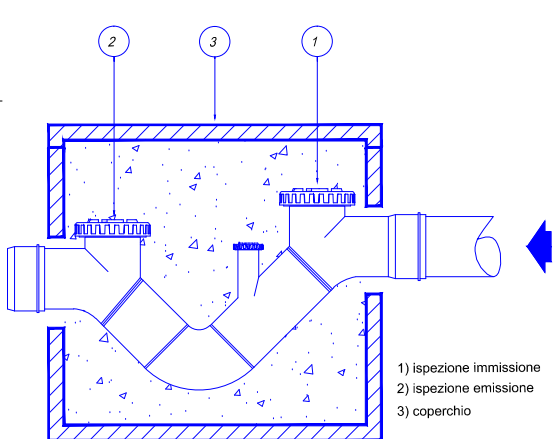


PARTICOLARE CADITOIA

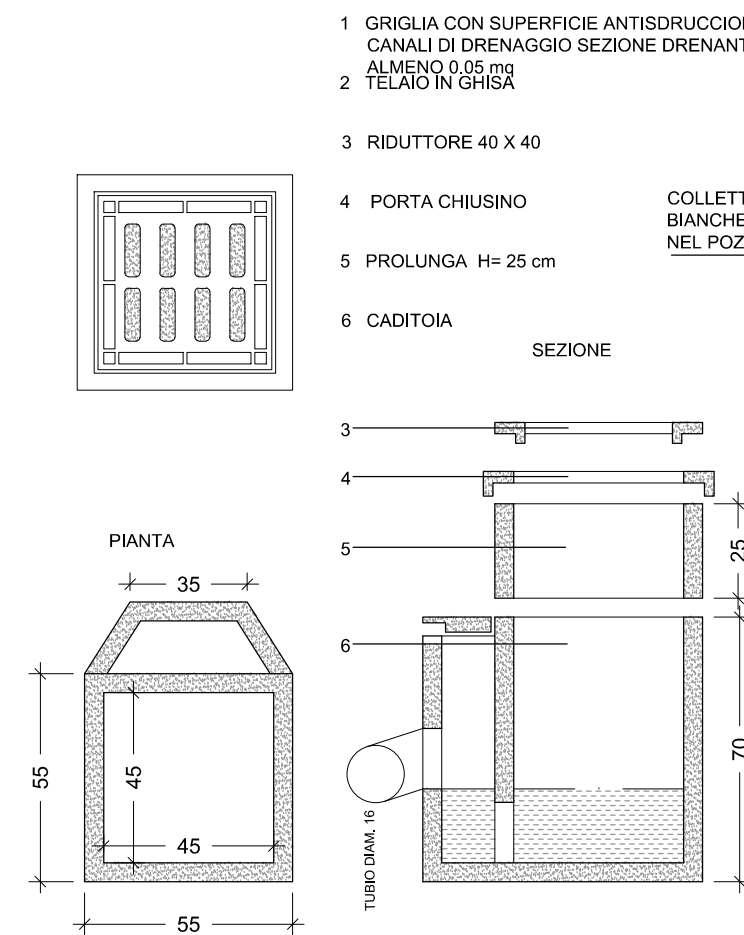


SEZIONE DI POSA TUBO DIAM 160

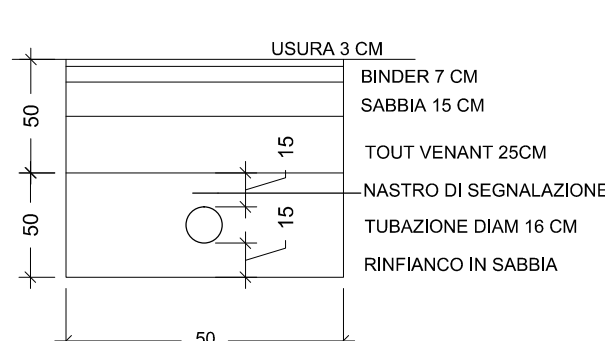


SEZIONE DI POSA TUBO DIAM 400

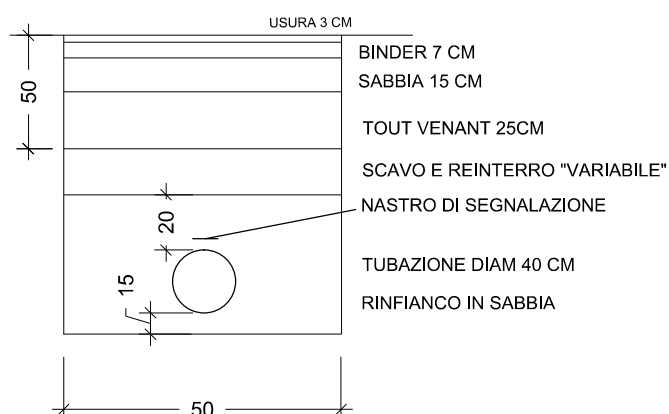

PARTICOLARE POZZO PERDENTE

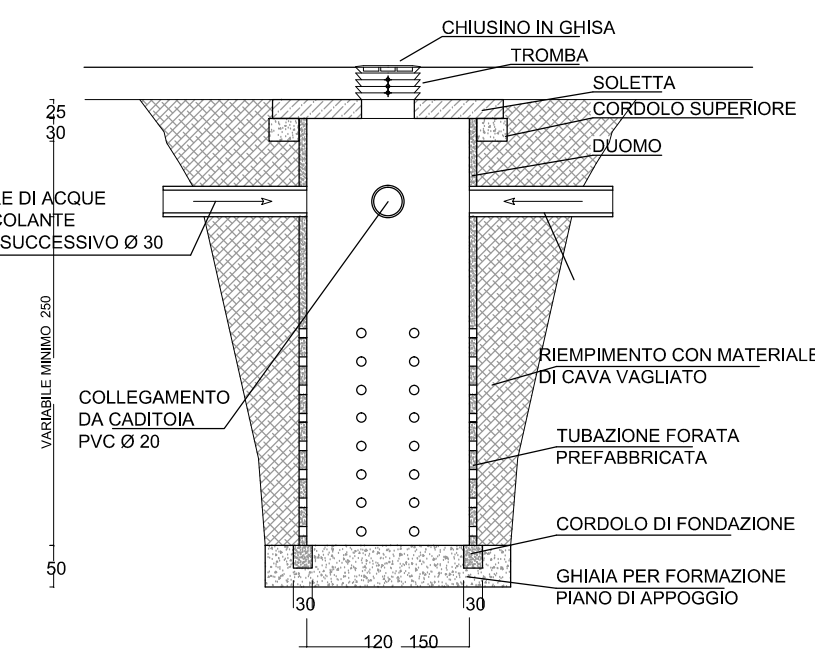

PUNTO LUCE
da 28 W con sbraccio ricurvo pari a 2,5 m

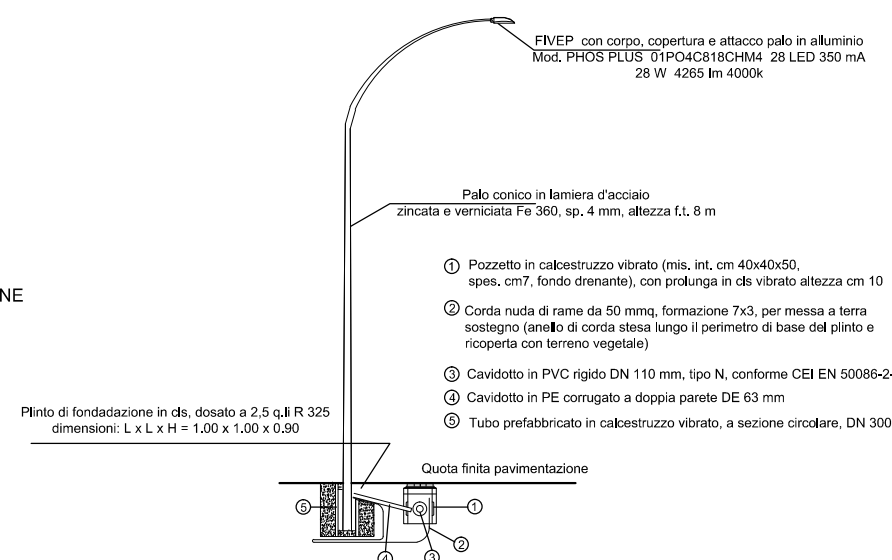

ALLOGGIAMENTO CAVIDOTTO

