

COMUNE DI VERONA

ACCORDO DI PIANIFICAZIONE EX ART. 6 L.RR. N.11 DEL 2004
ED ART. 155 COMMA 8 DEL PI DITTA:
BRAMANTE S.r.l. SCHEDA NORMA N. 226 2°BANDO


ISTANZA DI APPROVAZIONE DI PIANO URBANISTICO
ATTUATIVO AI SENSI DELL'ART. 19 DELLA L.R. 11 DEL 2004

PLANIMETRIA CATASTALE 1:2000

Progettista

Committenti

Bramante S.r.l.

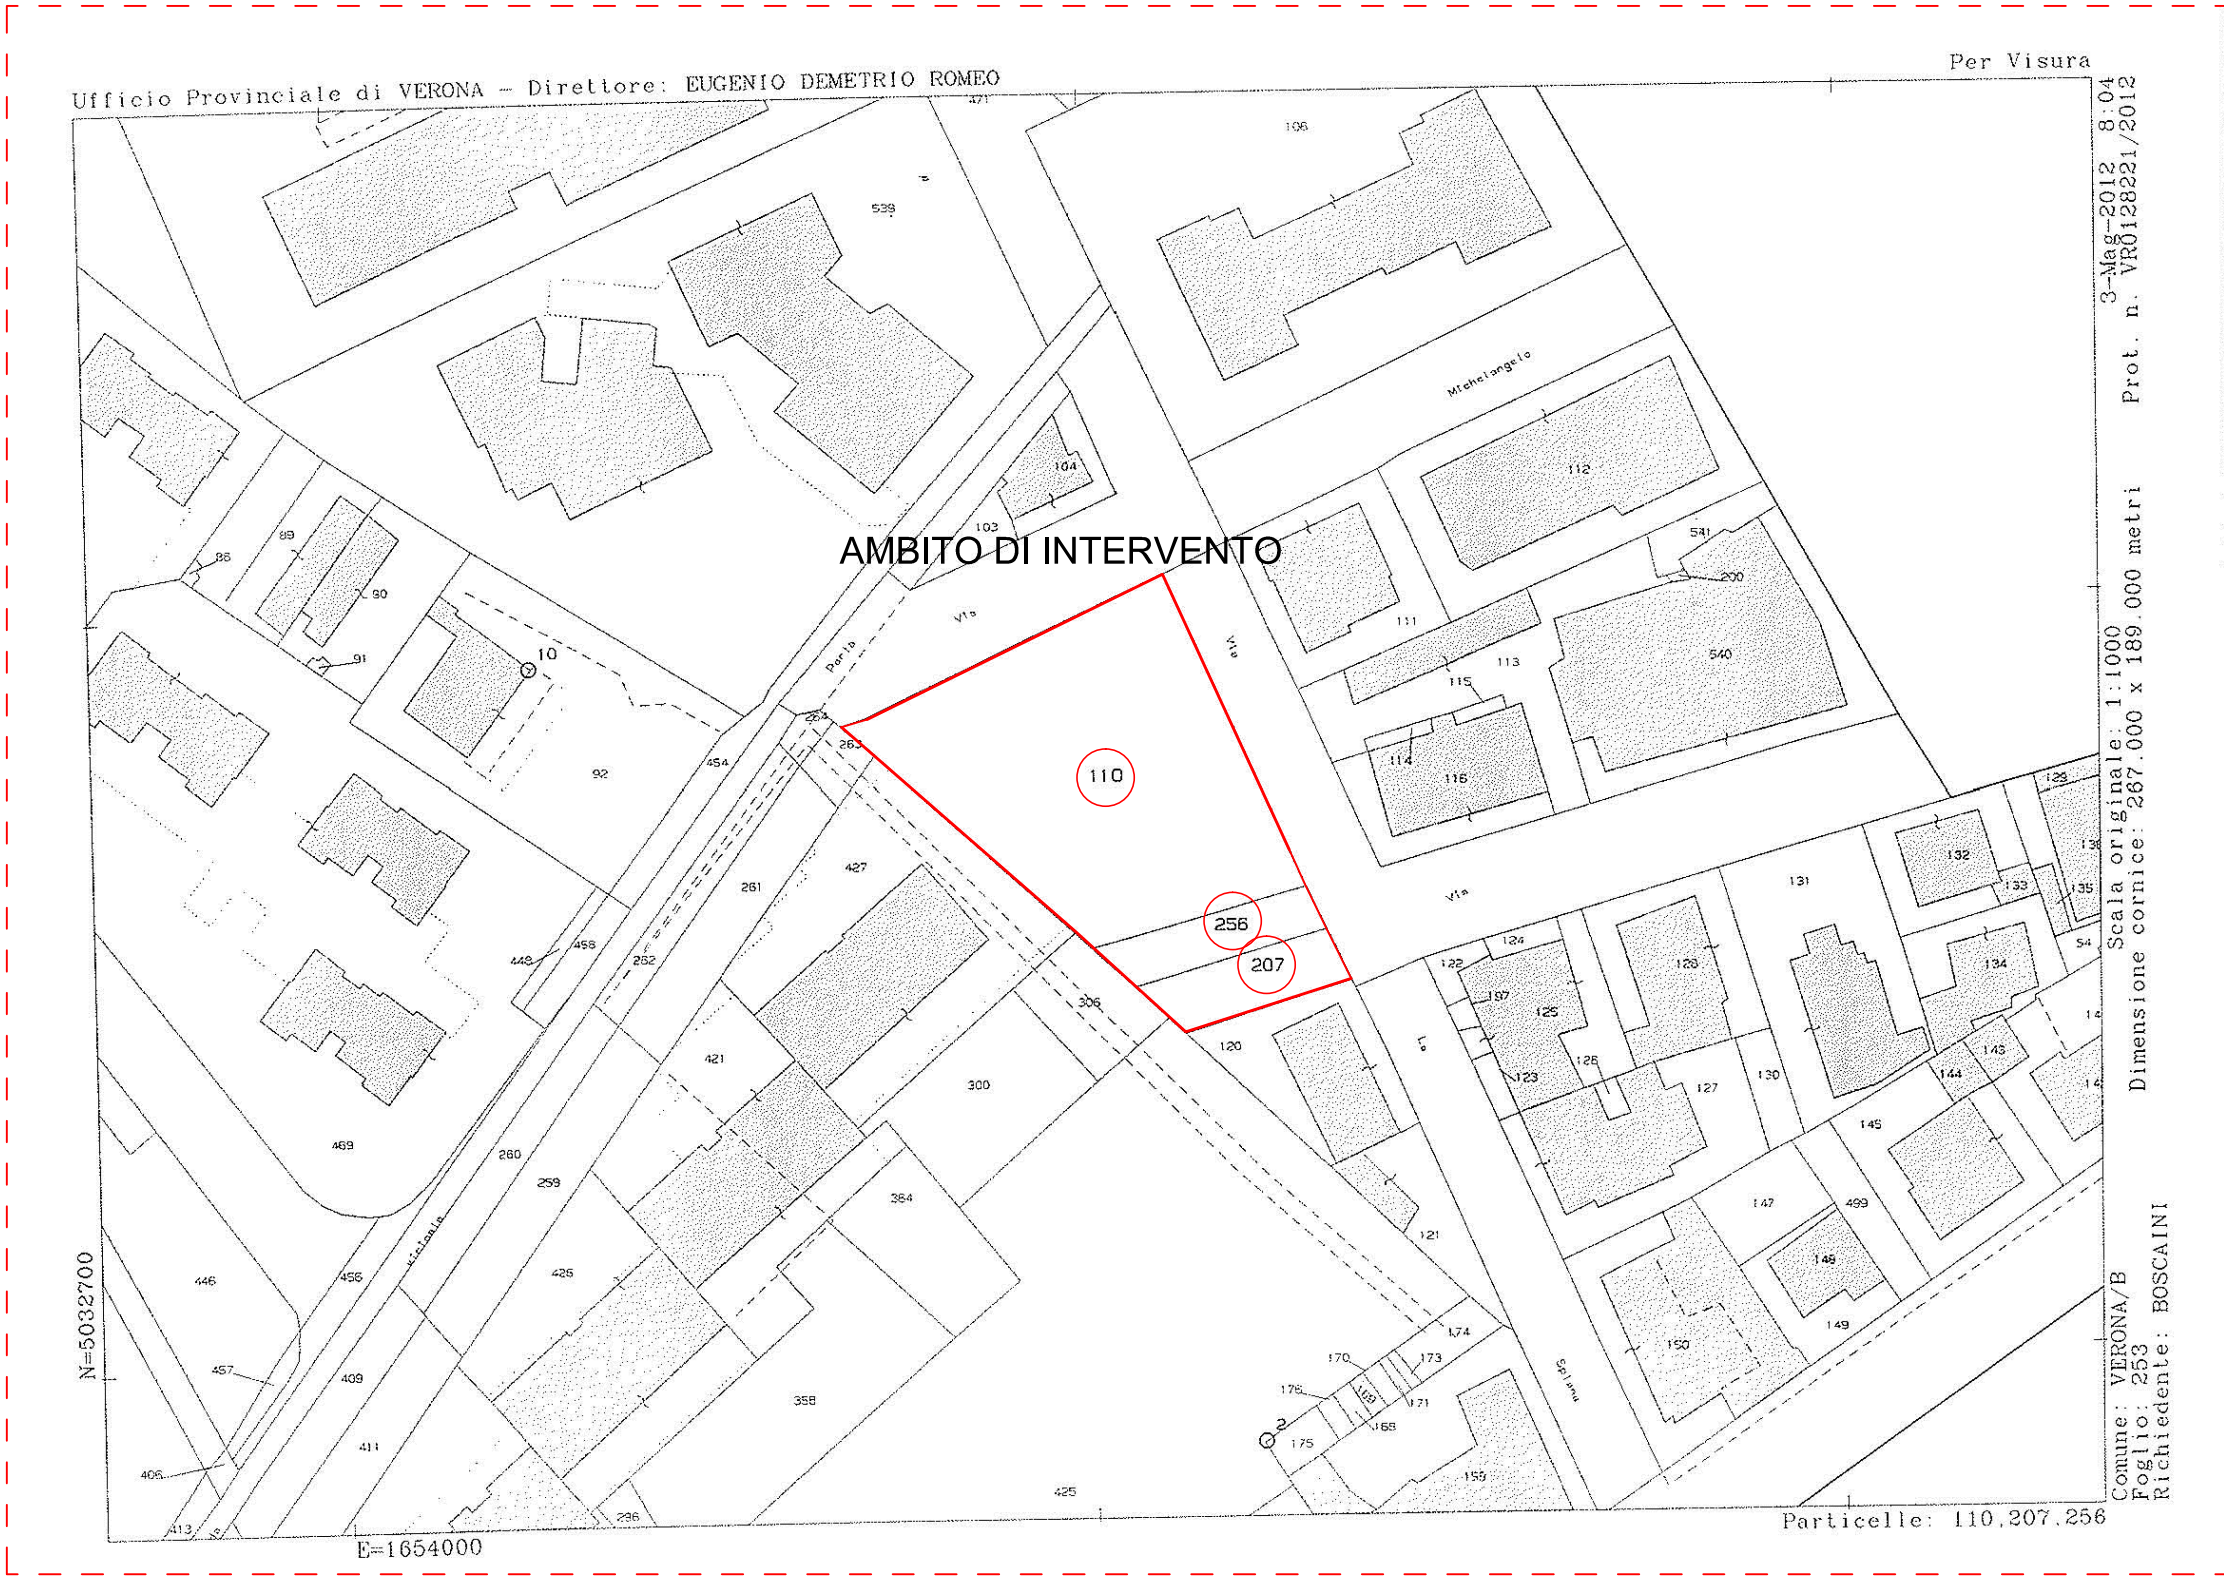

DATI CATASTALI

Comune di Verona Catasto terreni Foglio 253 elenco mappali : Totali 2017 mq.

mappale 110	Ha 00.16.50	RDE 18,58	RAE 10,23	Proprietà Bramante S.r.l.
mappale 207	Ha 00.01.87	RDE 2,03	RAE 1,06	Proprietà Bramante S.r.l.
mappale 256	Ha 00.01.80	RDE 2,03	RAE 1,12	Proprietà Bramante S.r.l.