

COMUNE DI VERONA

ACCORDO DI PIANIFICAZIONE EX ART. 6 L.RR. N.11 DEL 2004
ED ART. 155 COMMA 8 DEL PI DITTA:
BRAMANTE S.r.l. SCHEDA NORMA N. 226 2°BANDO

ISTANZA DI APPROVAZIONE DI PIANO URBANISTICO
ATTUATIVO AI SENSI DELL'ART. 19 DELLA L.R. 11 DEL 2004

CARTOGRAFIA DELLO STATO DI FATTO 1: 250

Progettista


Committenti Bramante S.r.l.

339721390

architetto
paolo
Piazza Libero Vinco, 3
37131 Verona
Tel. e Fax 045.52.01.83
bonini@studioarchitettili.net
p.i. 00974710238
CF BNIN PLA 60 S 12 L 781 R

4

LUGLIO 2014

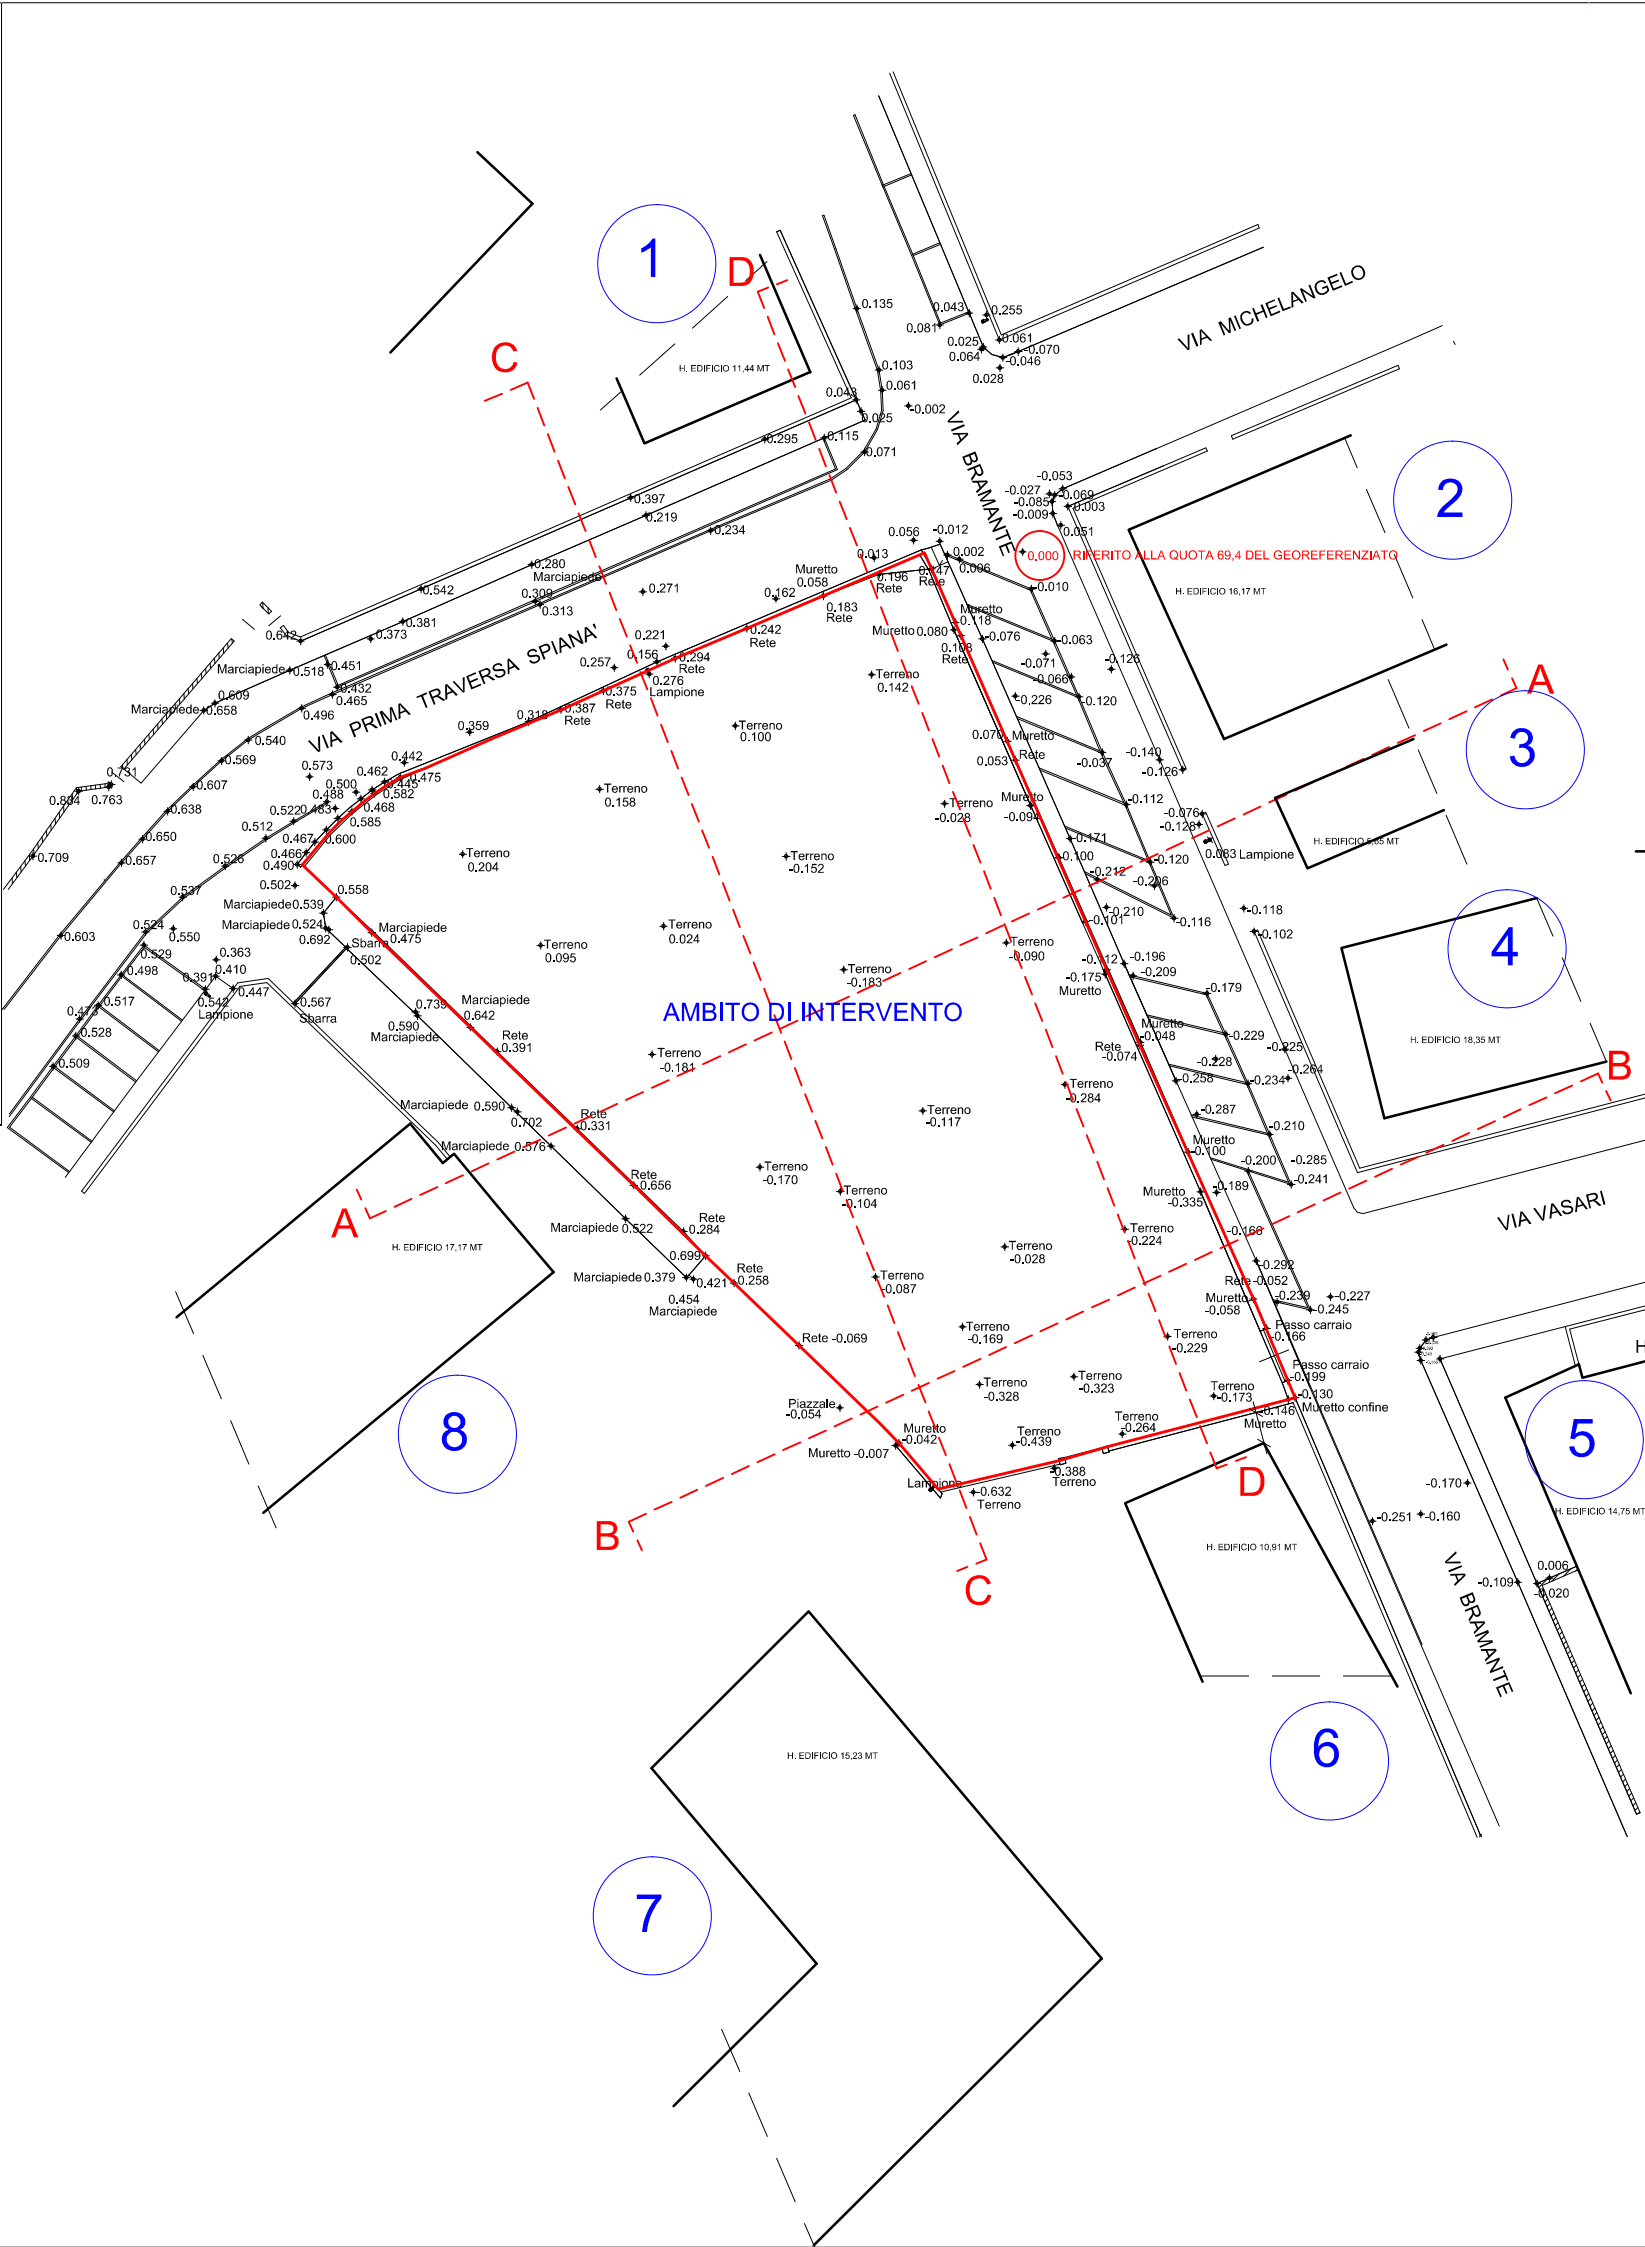

SEZIONI DELLO STATO DI FATTO 1: 250

