

PROGETTO

denominato "VIA CARNIA" per opere di urbanizzazione
in via Carnia, quartiere San Massimo, Verona

La proprietà:	FORMIGARI EMILIA via Trieste n°60 37135 - Verona (VR) C.F.: FRMILE 38B64 H714C QUOTA PROPRIETÀ 33,3 %	MONTAGNOLI ALBA MARIA via del Risorgimento n°3 37126 - Verona (VR) C.F.: MNTLMR 28C68F918Y QUOTA PROPRIETÀ 11,1 %	PISTORI LORENZINA via Balladoro n°29 37064 - Povegliano Veronese (VR) C.F.: PSTLNP 57R48 D957G QUOTA PROPRIETÀ 25,0 %
---------------	--	--	--

FORMIGARI MARISA
via largo Marzabotto n°15
37126 - Verona (VR)
C.F.: FRMMRS 51S64 L781H
QUOTA PROPRIETA' 11,1 %

FORMIGARI GIOVANNI
via Monte Lessini n°10
37030 - Colognola ai Colli (VR)
C.F.: FRMGNN 48R07 L781J
QUOTA PROPRIETA' 11,1 %

GOTTARDI GIAMPAOLO
via Balladoro n°29
37064 - Povegliano Veronese (VR)
C.F.: GTTGPL 61A31 H924X
QUOTA PROPRIETA' 8,4 %

i progettisti:

ALBERTO MARCHESINI ARCHITETTO
via Alessandro Crescini, 98
37025 - Sant'Ambrogio di Valpolicella (VR)
Tel. 045/3192039 - Fax. 045/3192038
e-mail: albertomarchesini@hotmail.com

Timbro e Firma:




CRISTIAN VALLAN GEOMETRA
via Gidino, 22
37066 - Sommacampagna (VR)
Tel. 045/8969068 - Fax. 045/8969068
e-mail: info@studiovallon.it

Timbro e Firma:


Tipo elaborato	PLANIMETRIA E SEZIONI DI PROGETTO		Scala	TAV. 07 Il presente disegno è di proprietà dello studio Marchesini architetto Alberto e Vallan geometra Cristian che tuteleranno i propri diritti a termine di Legge. Diffusione e riproduzione riservati in conformità alle leggi vigenti
Descrizione	Planimetria di progetto		1:500	
	Sezioni di progetto		1:200	
Data di Emissione	11.Gennaio.2016	REV. 15.Giugno.2016		
Commessa	Comm. E1162			

LEGENDA


- | | |
|--|---------------------------------------|
|  | CONFINI DI PROPRIETÀ |
|  | AMBITO DI INTERVENTO
SCHEDA 362 |
|  | PERIMETRO LOTTO |
|  | AREA DI
CONCENTRAZIONE
EDILIZIA |
|  | ACCESSO AI LOTTI |
|  | ACCESSO PEDONALE
AI LOTTI |
|  | QUOTA FINALE DI
PROGETTO |
|  | CAPOSALDO |
|  | AREA VERDE PRIVATO
VINCOLATO |
|  | AREA VERDE PUBBLICO |
|  | MARCIAPIEDE -
PARCHeggi |

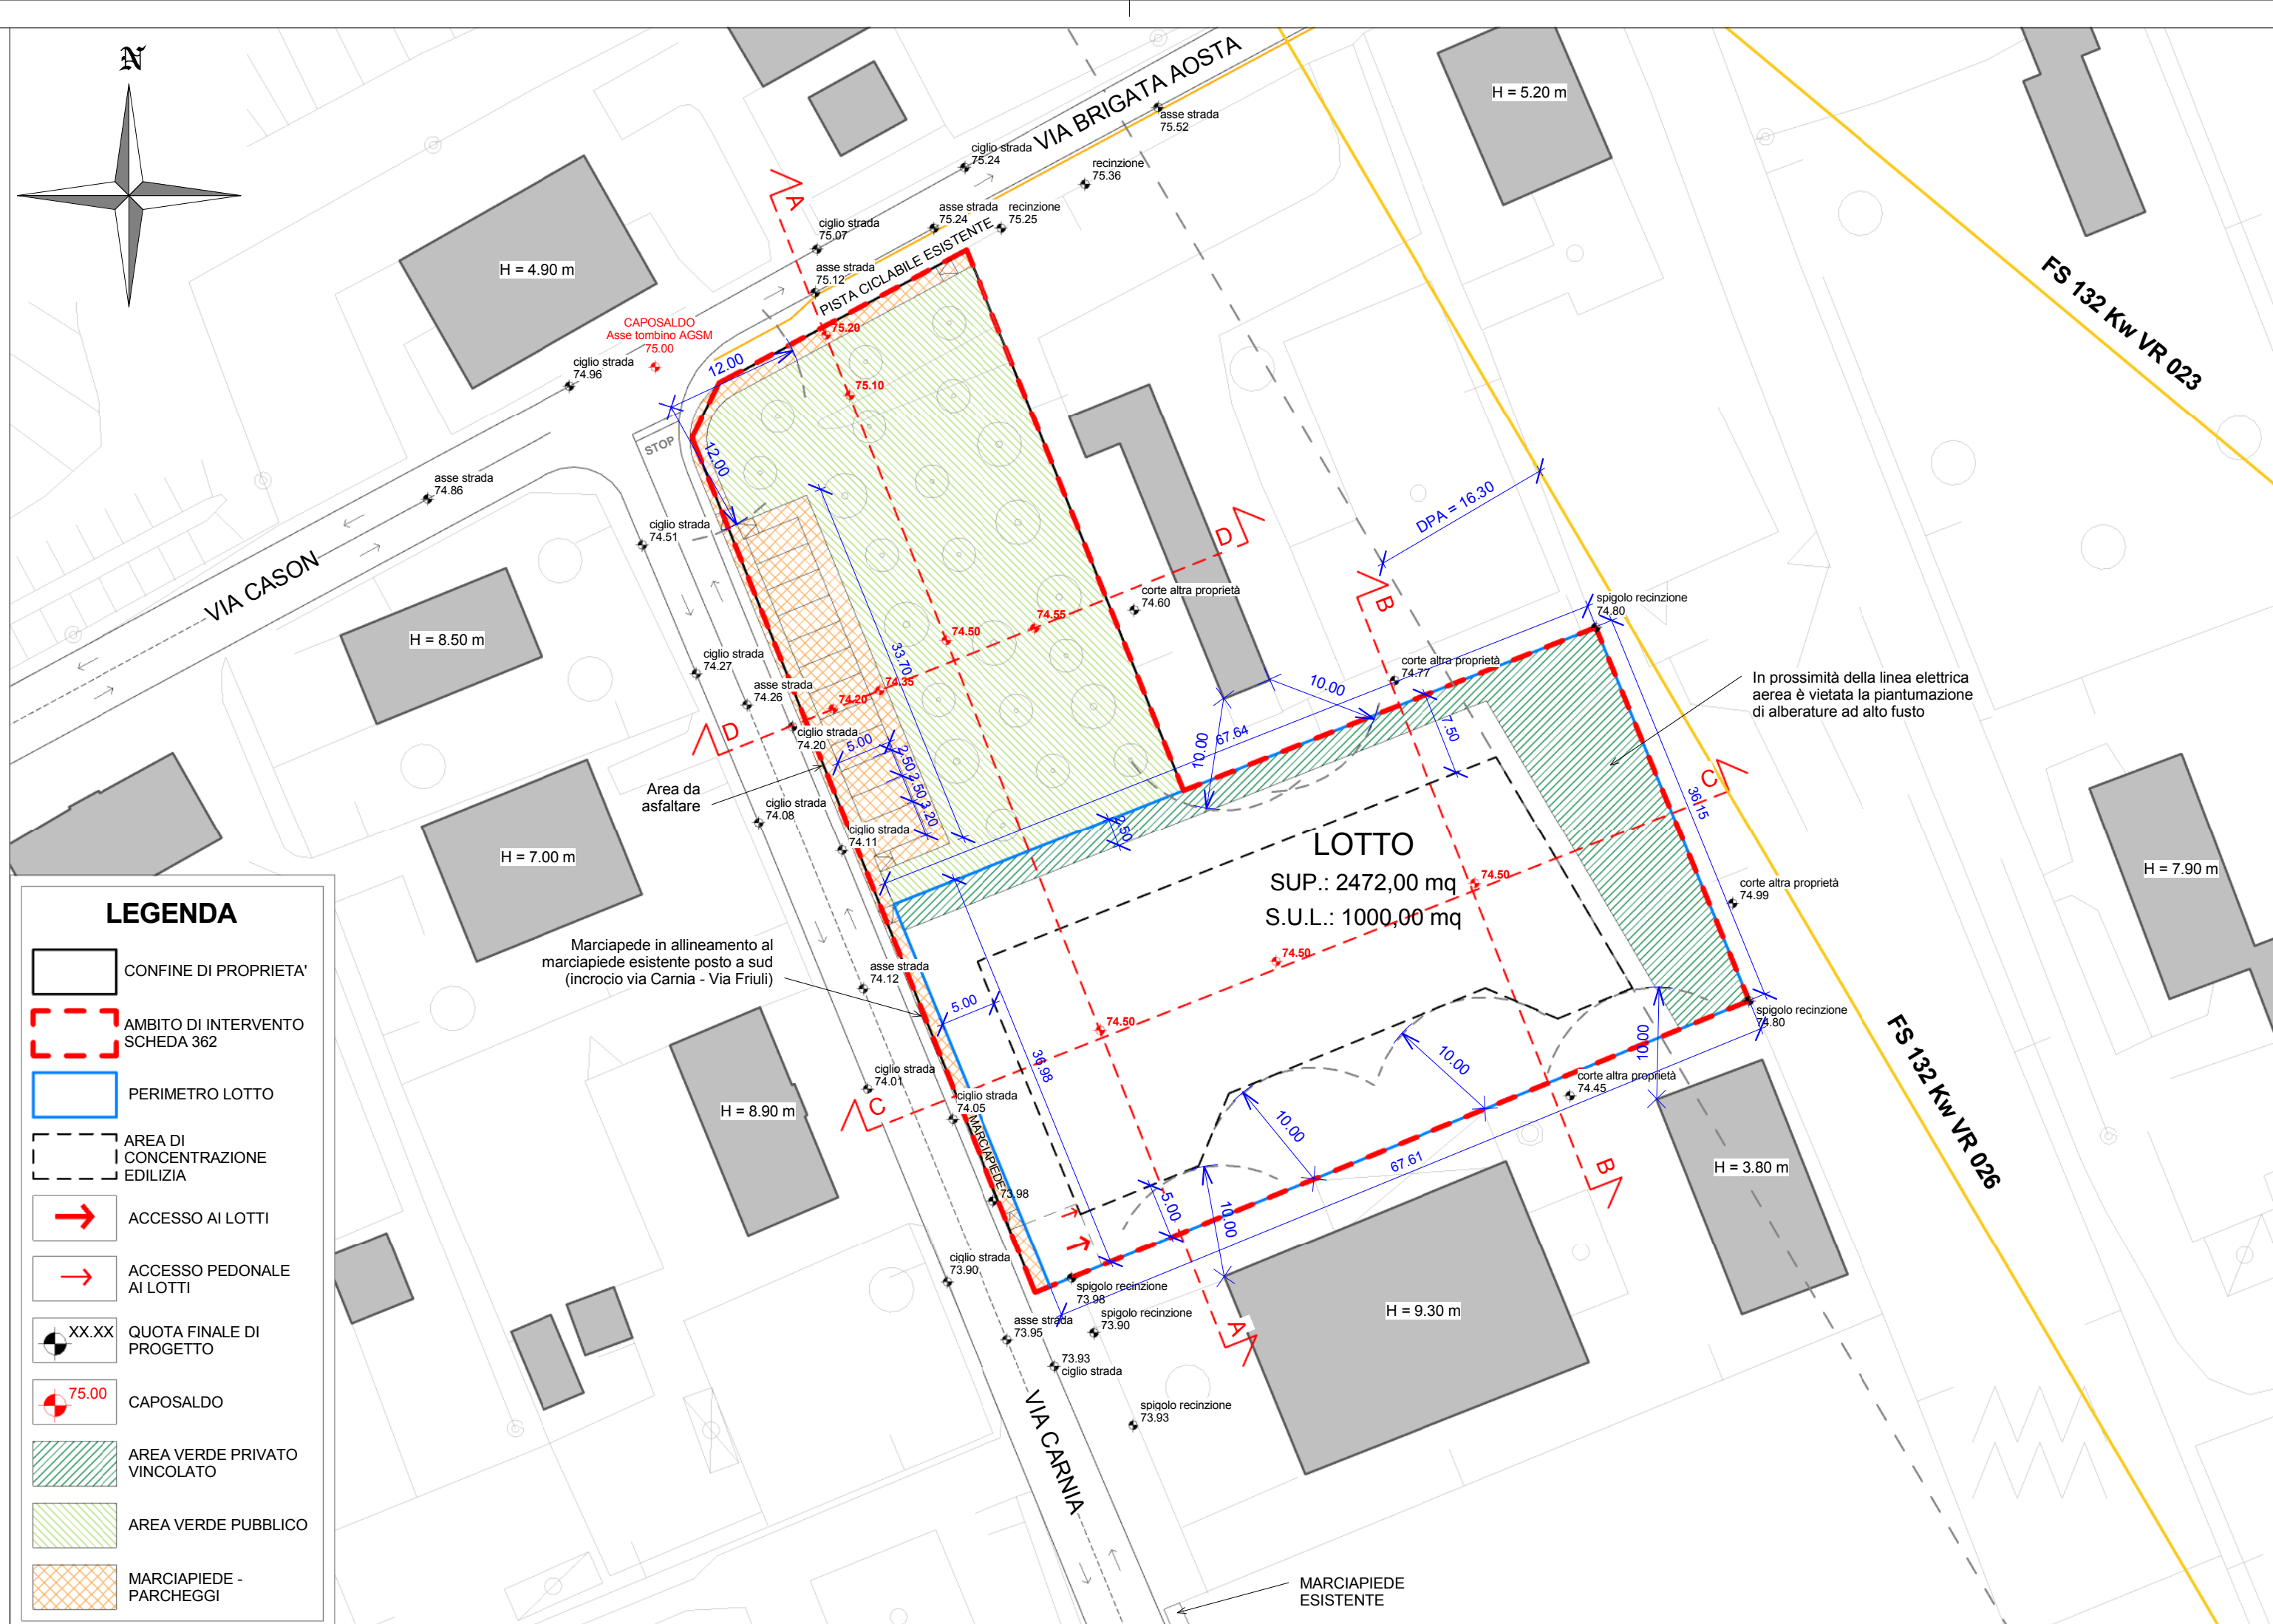


SEZIONE A - A

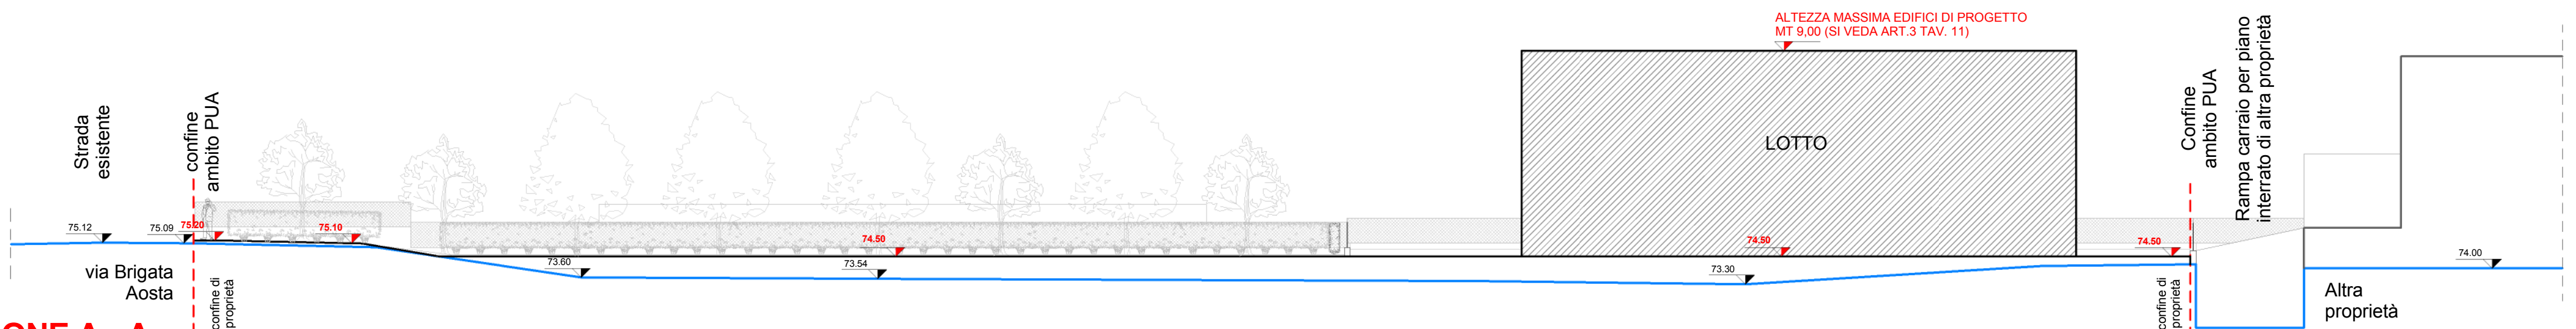


SEZIONE B - B

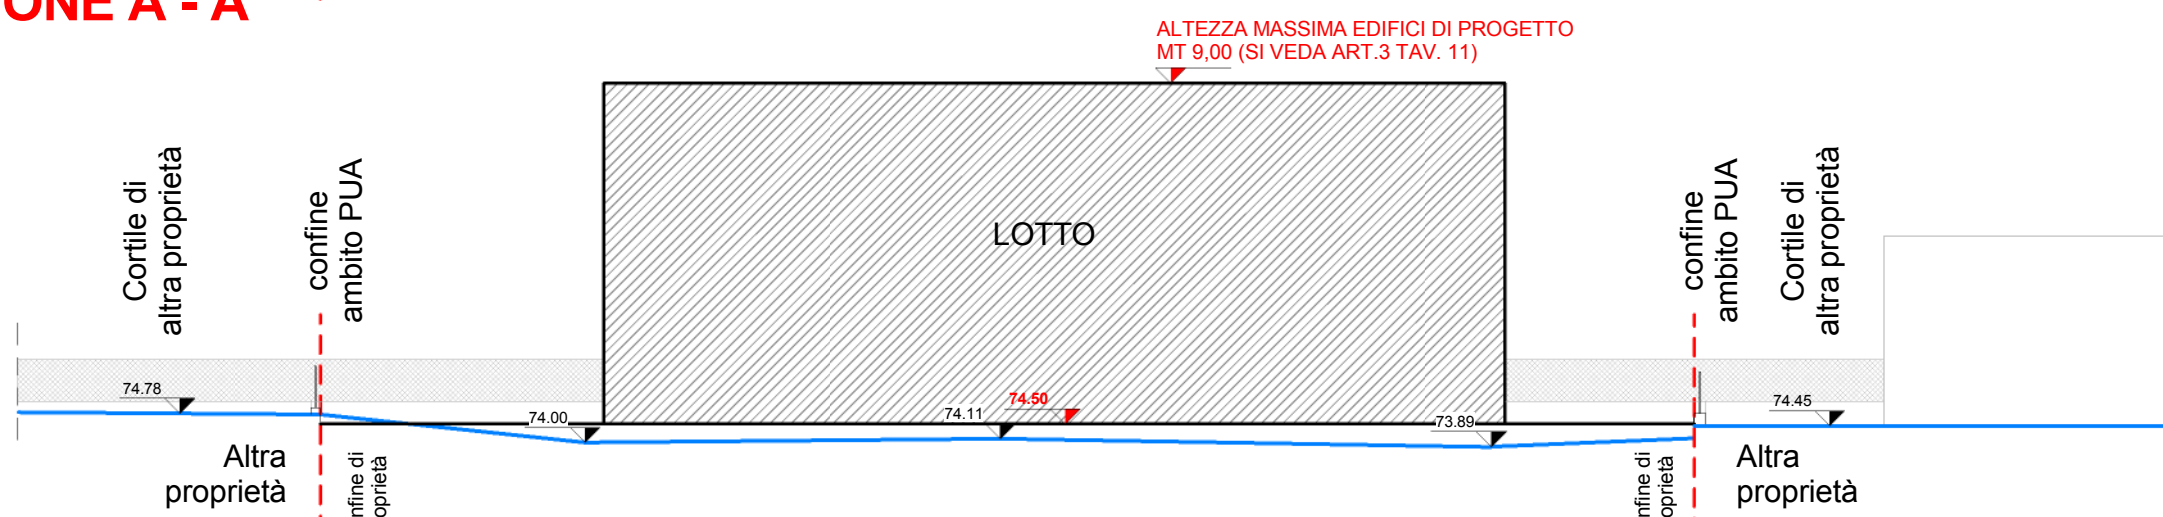

SEZIONE C - C

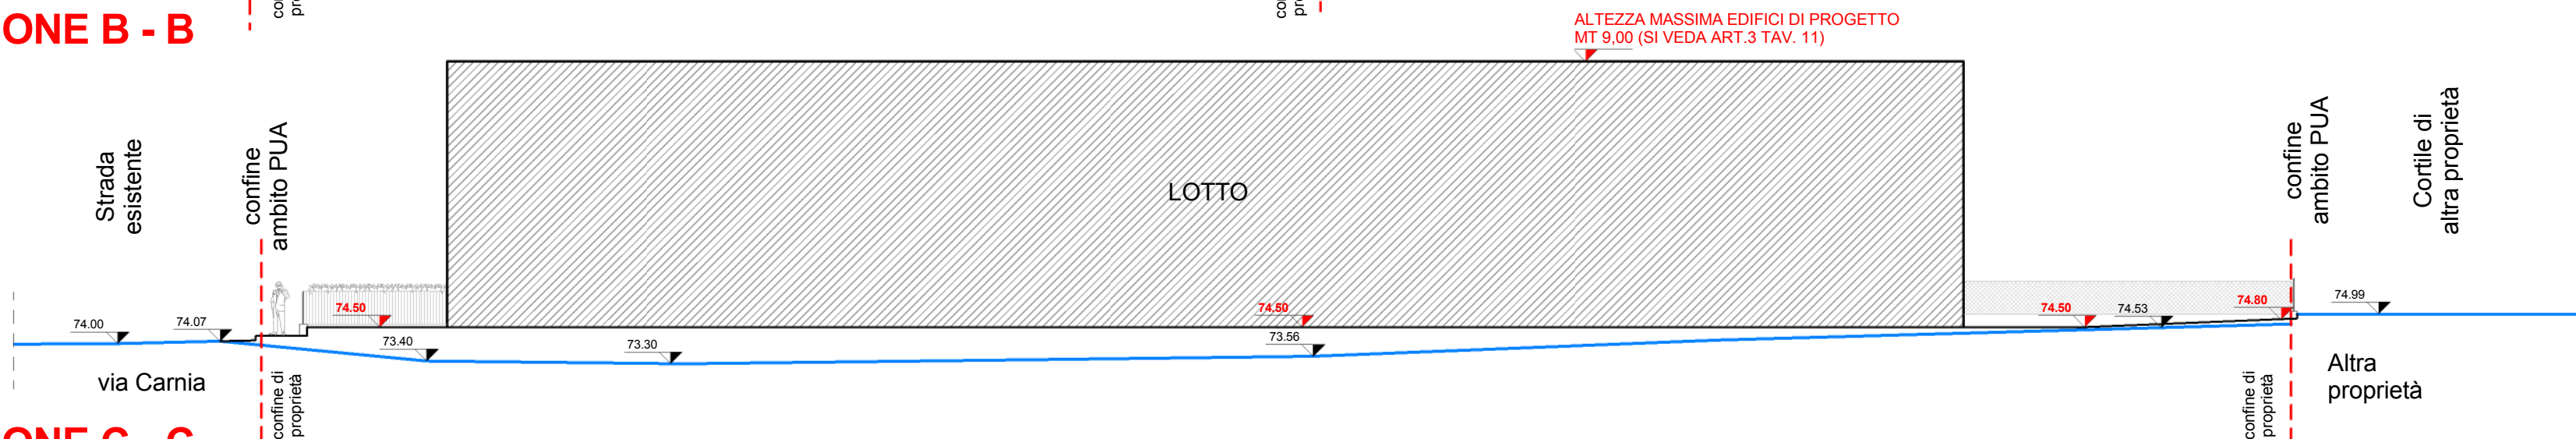

SEZIONE D - D

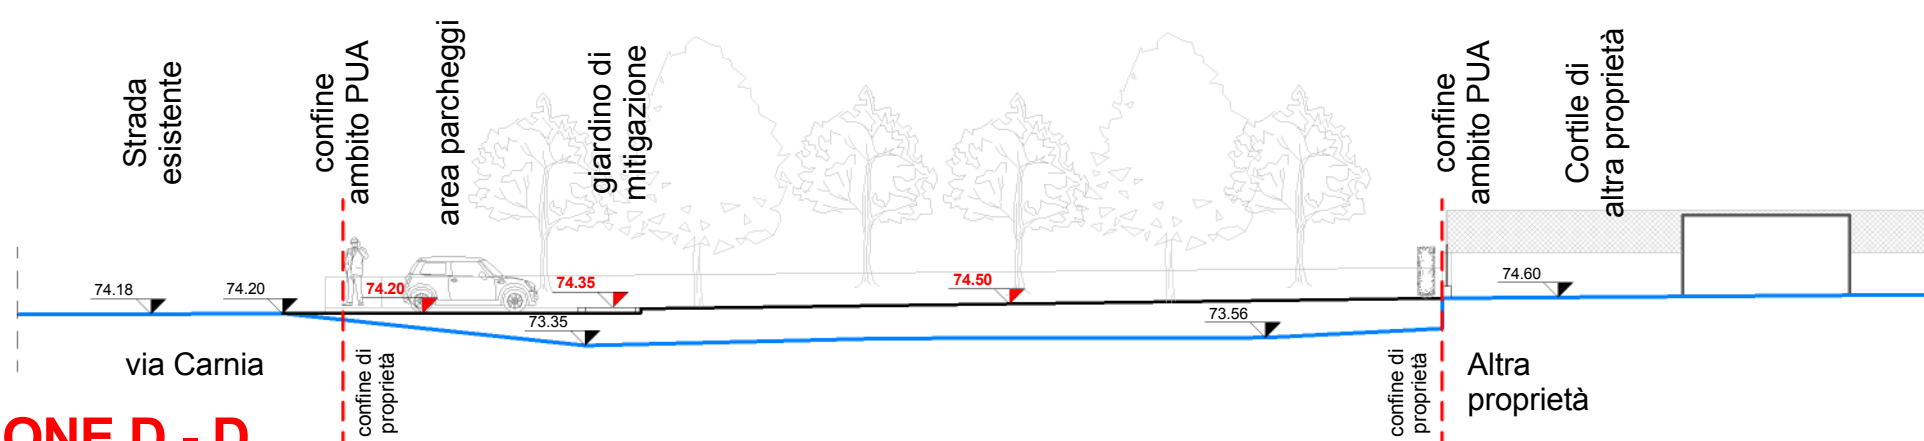

LEGENDA

- xx.xx quote di progetto
- yy.yy quote terreno naturale
- andamento terreno di progetto
- andamento terreno naturale